
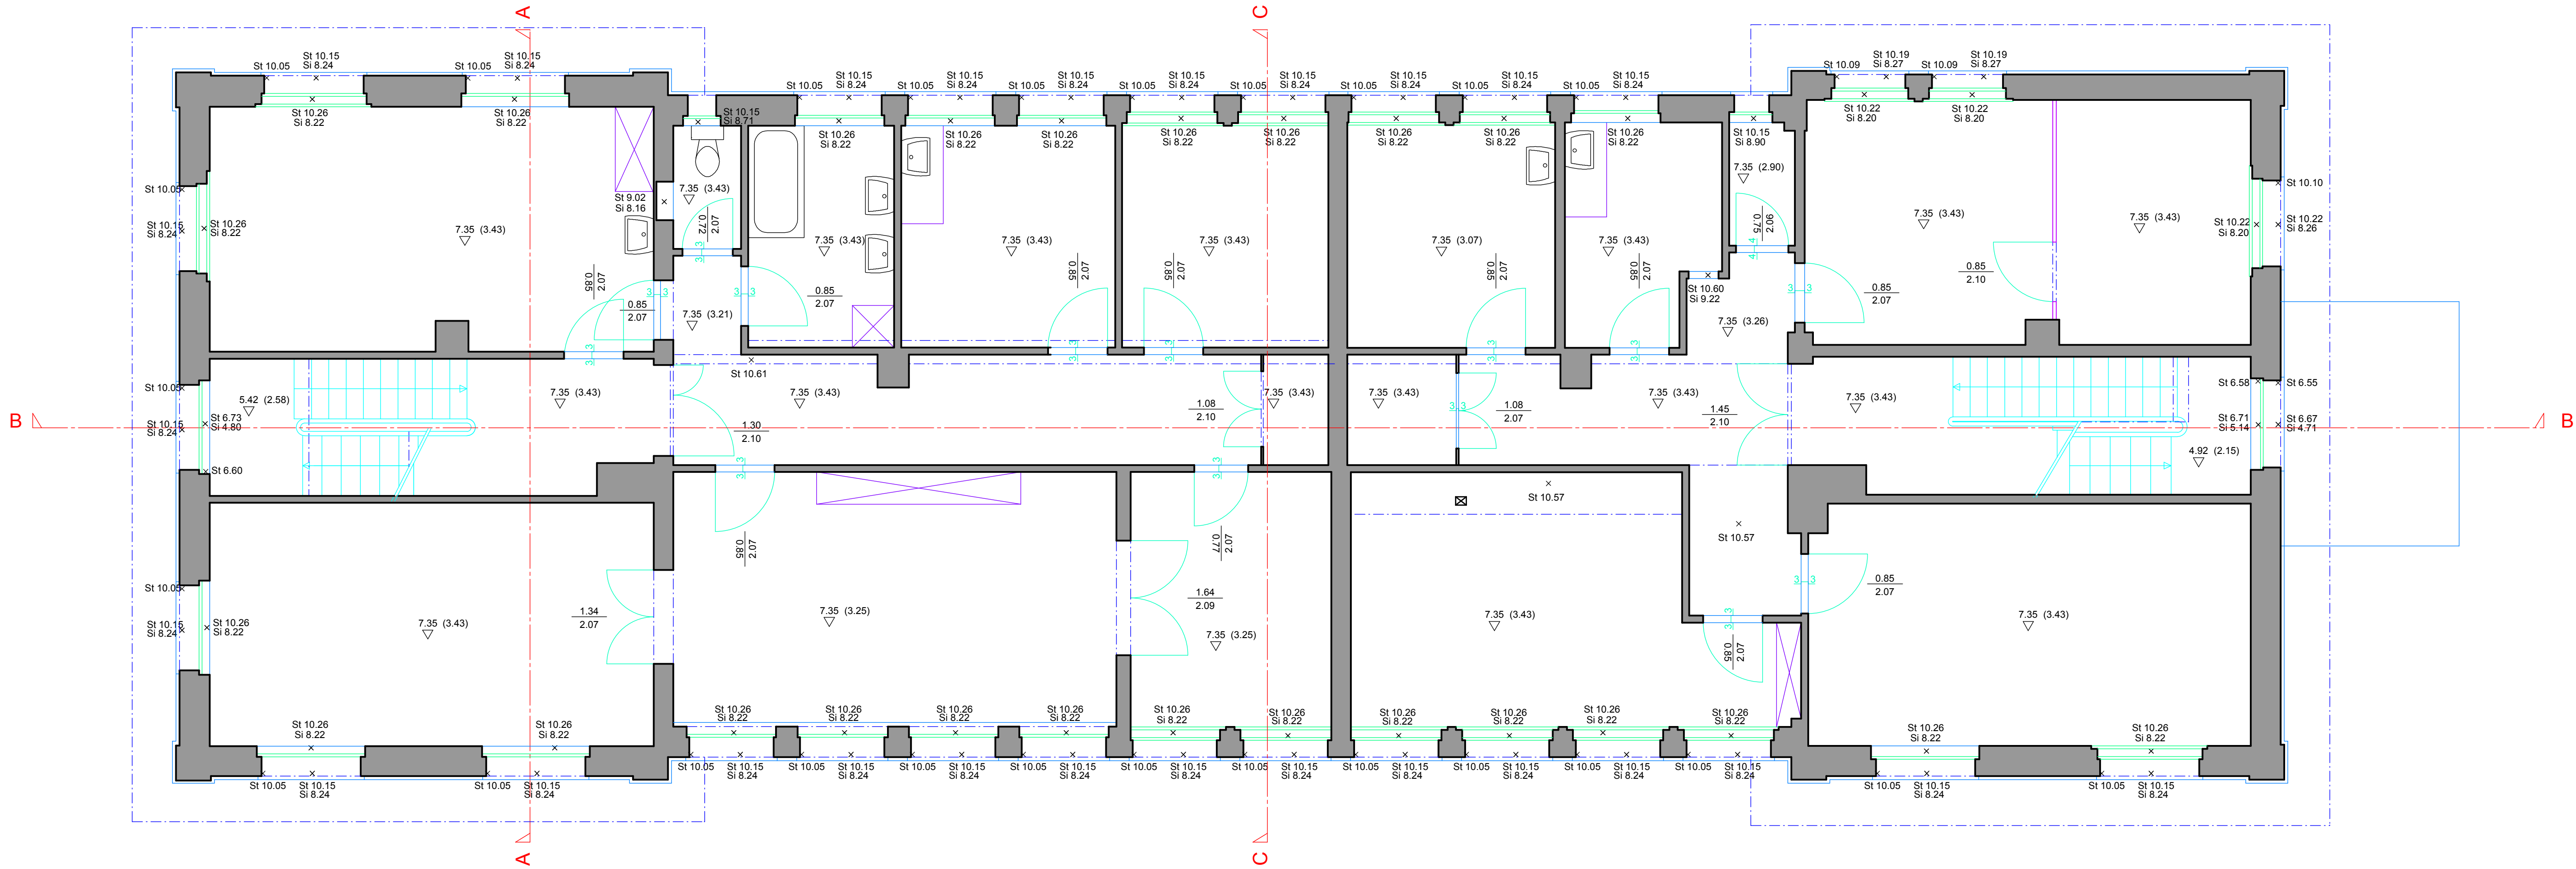


440.91 M.ü.M = ± 0.00 Schwelle Eingang

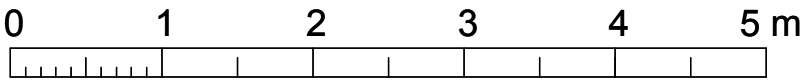

LEGENDE

Bo: Boden	Uk: Unterkante	Mauer tragend	Stützen	
De: Decke	Ok: Oberkante	Mauer nicht tragend	Linien	
Bo: Sims	Bm: Bogenmitte	Türe	Anlage	
St: Sturz	Ba: Balken	Symbol Türe	Infrastruktur	
Sw: Schwelle	Sch: Schacht	Feenster	Schnitt	
Kn: Knick	Terr: Terrain	Balken	Grenzen	
Tr: Treppe		Unterzüge		