

Objekt : "Theilerhaus", Hofstrasse 13, 6300 Zug

Auftraggeber : Hochbauamt des Kantons Zug, Aabachstr. 5, 6300 Zug

Pl. Nr.: 165 / 105

Mst. : 1 / 50

Form.: 84 / 59.4

Dat. : 06 / 09 / 10

Rev. : 28 / 10 / 10

Vis. : ub

Gebäudeaufnahme

Grundriss Treppe zwischen 2.+ 3. Obergeschoss



Brandenberg&Müller

Architekten ETH/SIA

CH-6300 Zug Aegerlistrasse 18 Tel. 041 710 10 84 Fax 041 712 10 84

www.brandenbergmueller.ch mail@brandenbergmueller.ch

440.91 M.ü.M = ± 0.00 Schwelle Eingang

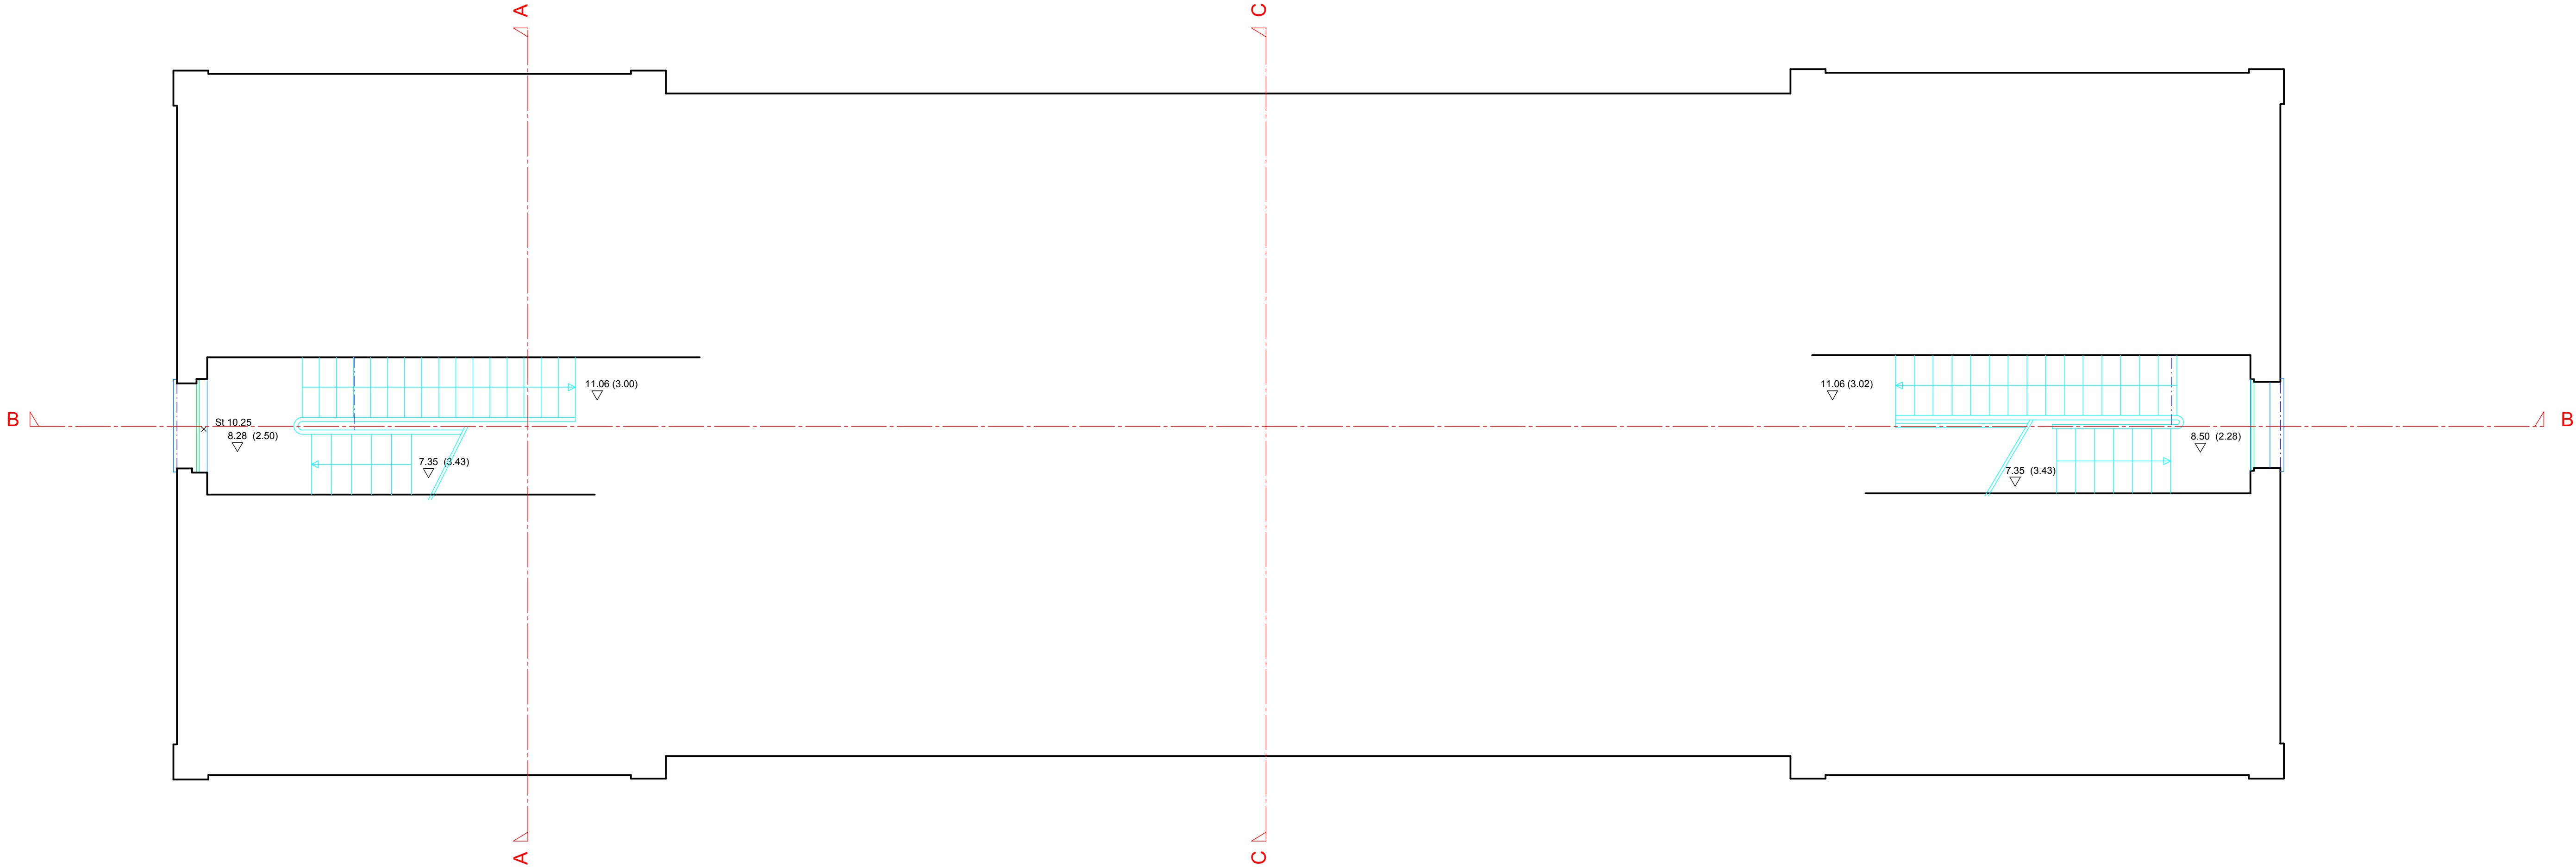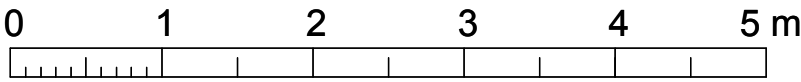

LEGENDE

Bo: Boden	Uk: Unterkante	Mauer tragend	Stützen	
Ds: Decke	Ok: Oberkante	Mauer nicht tragend	Linien	
Si: Sims	Bo: Bogen	Türe	Anlage	
St: Sturz	Bm: Bogenmitte	Symbol Türe	Infrastruktur	
Sw: Schwelle	Ba: Balken	Feinster	Schnitt	
Kn: Knick	Sch: Schacht	Balken	Grenzen	
Tr: Treppe	Terr: Terrain	Unterzüge		