
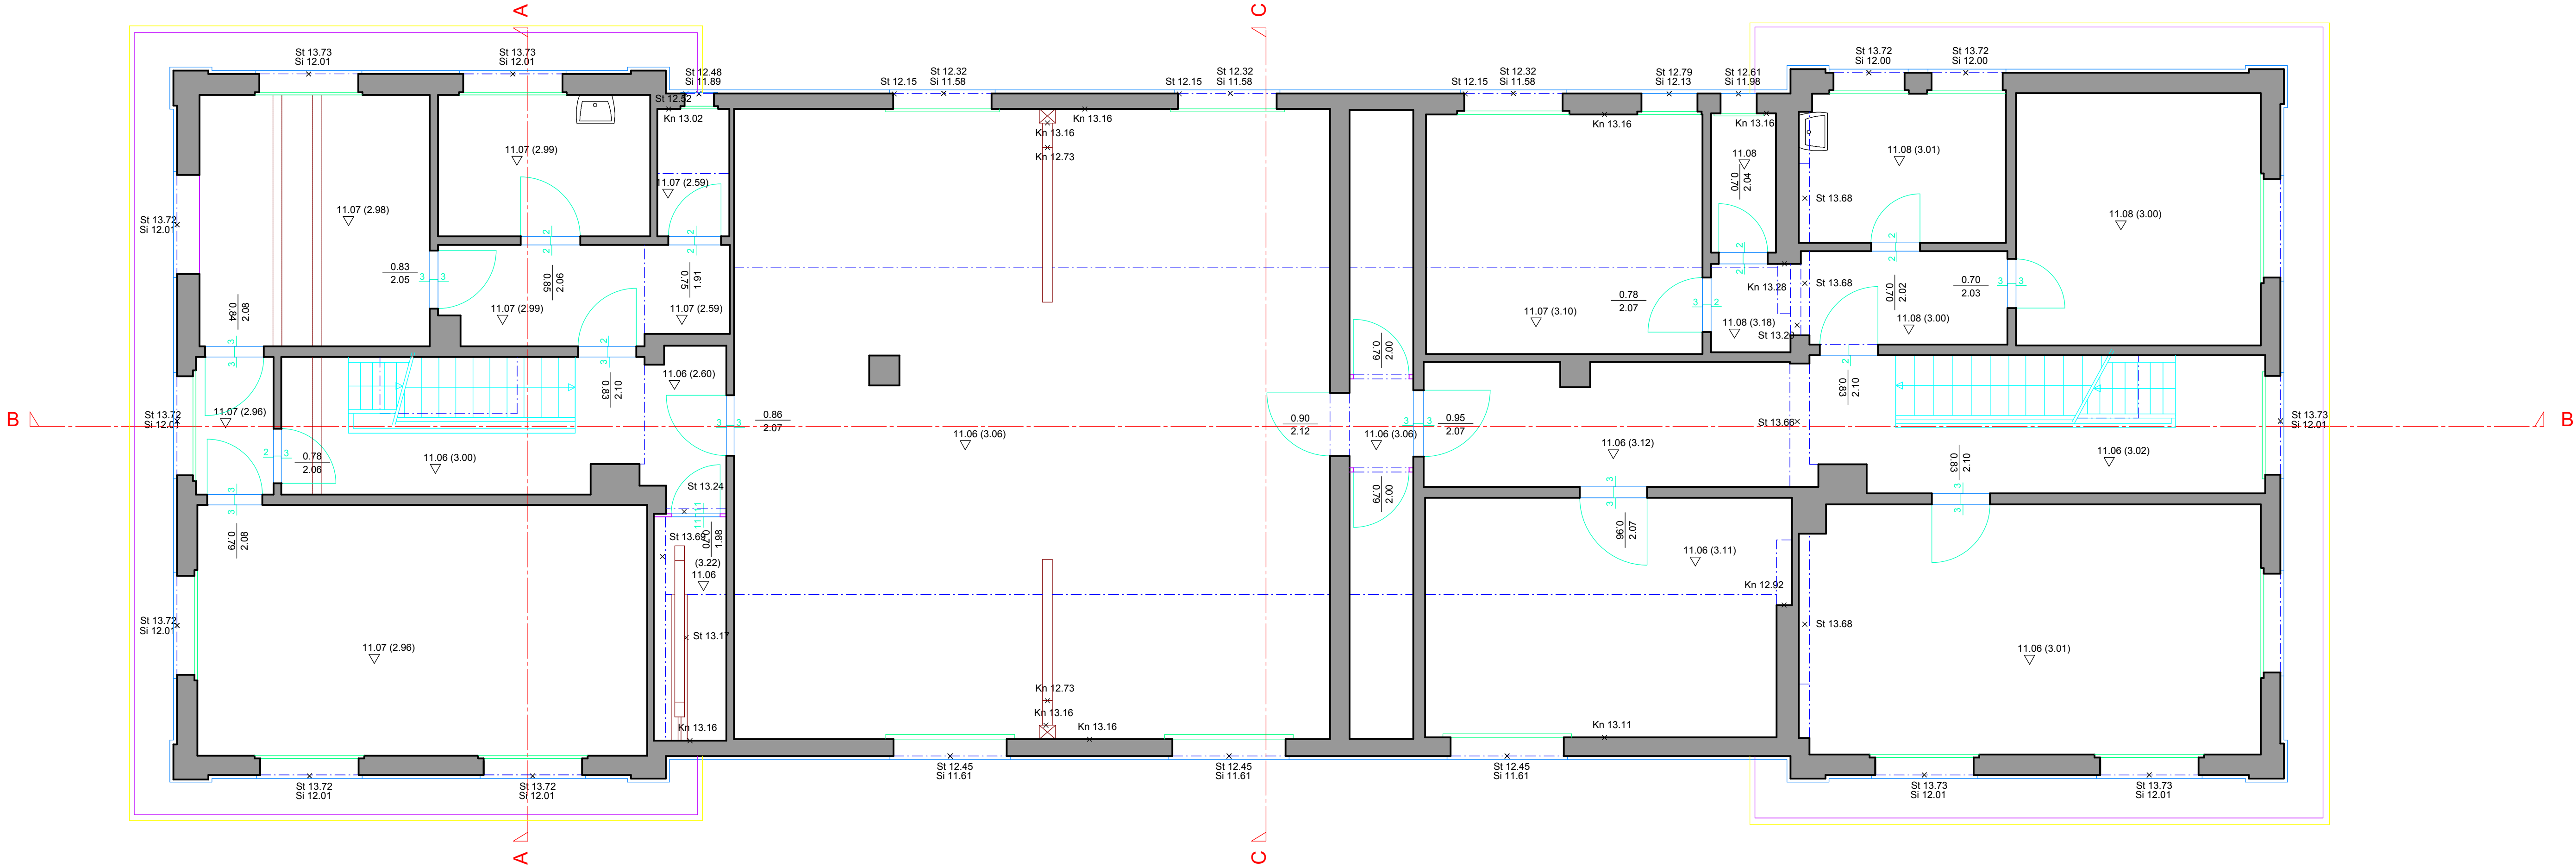


440.91 M.ü.M = ± 0.00 Schwelle Eingang

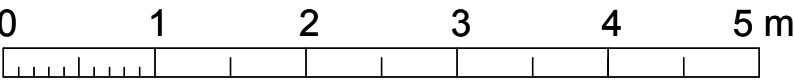

LEGENDE

Bo: Boden	Uk: Unterkante	Mauer tragend	Stützen
De: Decke	Ok: Oberkante	Mauer nicht tragend	Linien
Si: Sims	Bo: Bogen	Türe	Anlage
St: Sturz	Bm: Bogenmitte	Symbol Türe	Infrastruktur
Sw: Schwelle	Ba: Balken	Feinster	Schnitt
Kn: Knick	Sch: Schacht	Balken	Grenzen
Tr: Treppe	Terr: Terrain	Unterzüge	