

Objekt : "Theilerhaus", Hofstrasse 13, 6300 Zug

Auftraggeber : Hochbauamt des Kantons Zug, Aabachstr. 5, 6300 Zug

Gebäudeaufnahme

Grundriss Dachgeschoss

Pl. Nr.: 165 / 107

Mst. : 1 / 50

Form.: 84 / 59.4

Dat. : 06 / 09 / 10

Rev. : 28 / 10 / 10

Vis. : ub



Brandenberg&Müller

Architekten ETH/SIA

CH-6300 Zug Aegeristrasse 18 Tel. 041 710 10 84 Fax 041 712 10 84

www.brandenbergmueller.ch mail@brandenbergmueller.ch

440.91 M.ü.M = ± 0.00 Schwelle Eingang

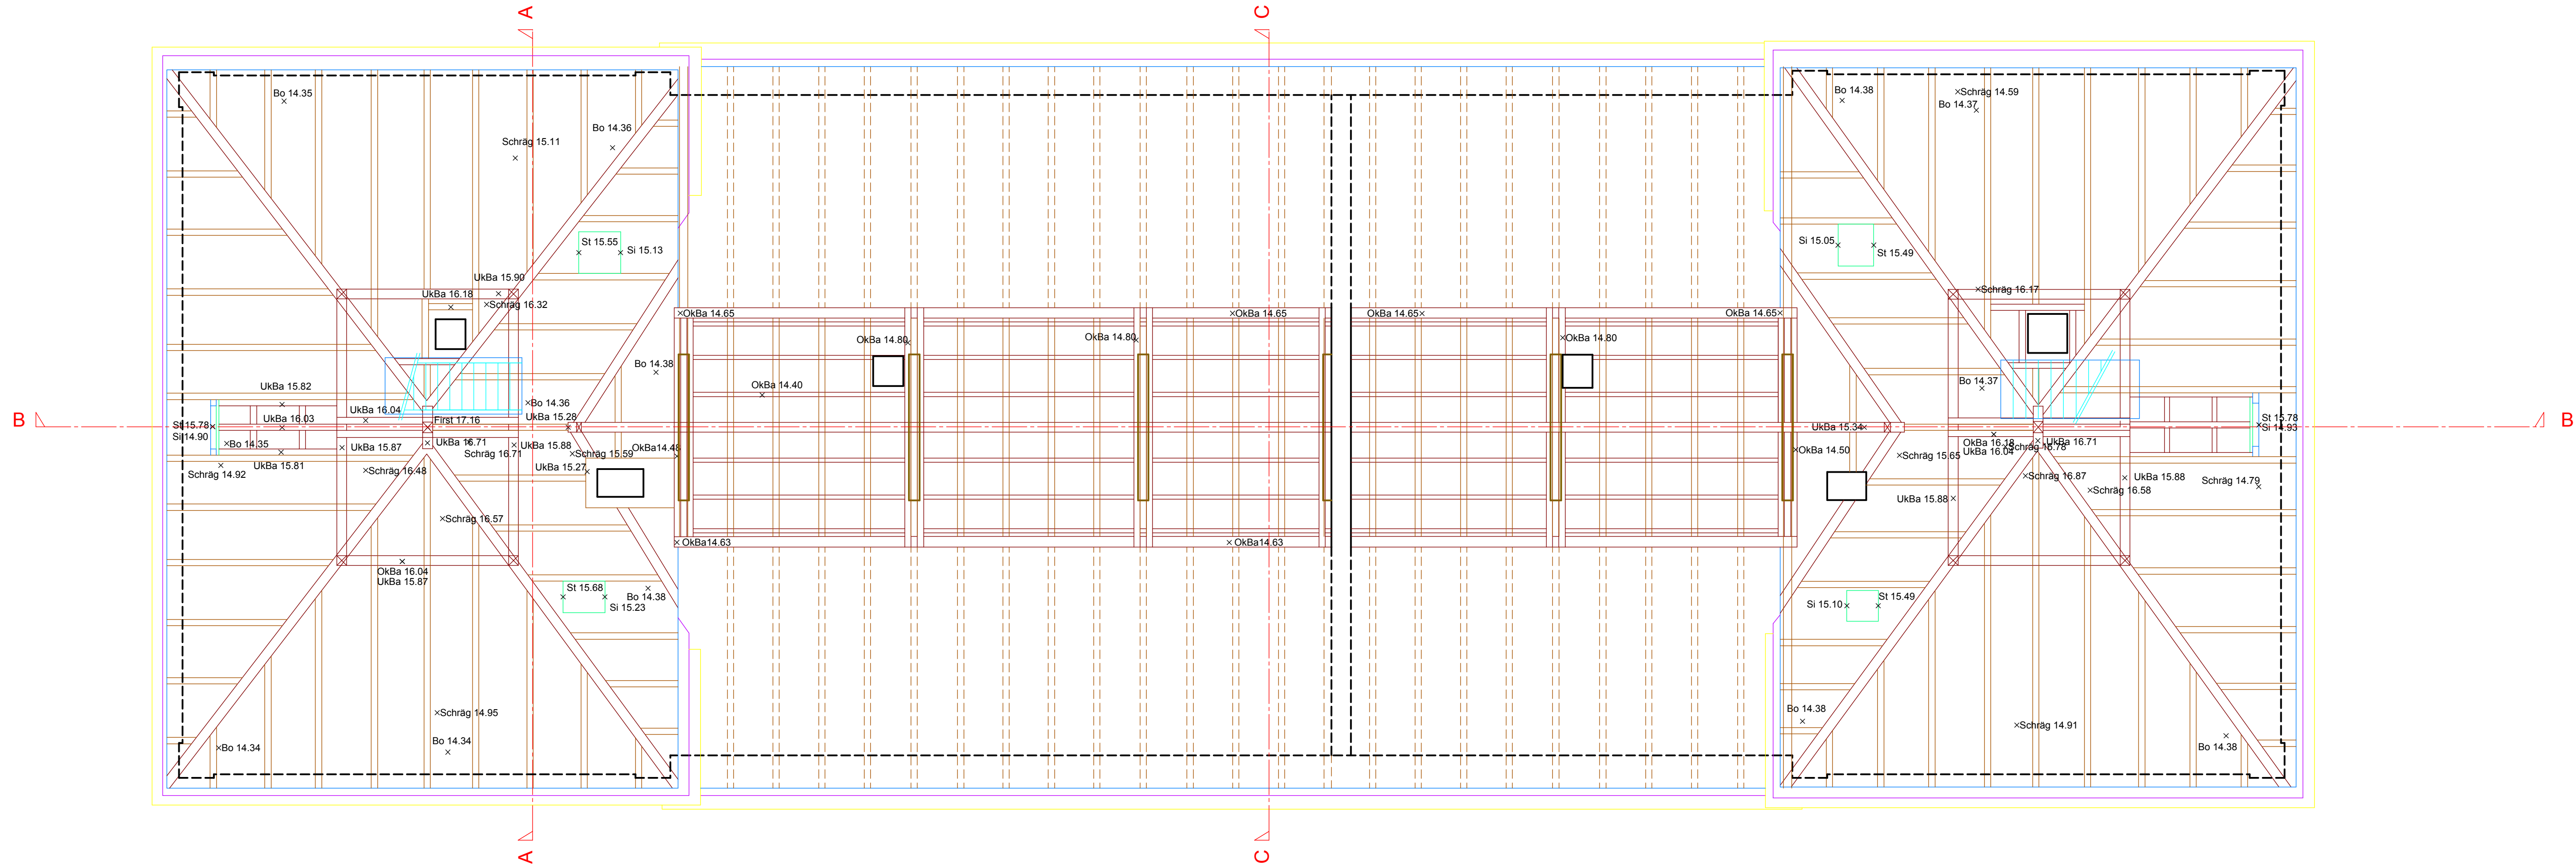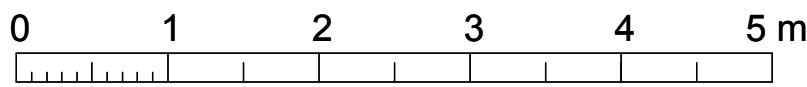

LEGENDE

Bo: Boden	Uk: Unterkante	Mauer tragend	Stützen	
De: Decke	Ok: Oberkante	Mauer nicht tragend	Linien	
Bo: Bogen	Bm: Bogenmitte	Türe	Anlage	
St: Sturz	Ba: Balken	Symbol Türe	Infrastruktur	
Sw: Schwelle	Sch: Schacht	Fenster	Schnitt	
Kn: Knick	Terr: Terrain	Balken	Grenzen	
Tr: Treppe		Unterzüge		