


OTTO + PARTNER
PLANUNG ARCHITEKTUR BAUAUSFÜHRUNG AG

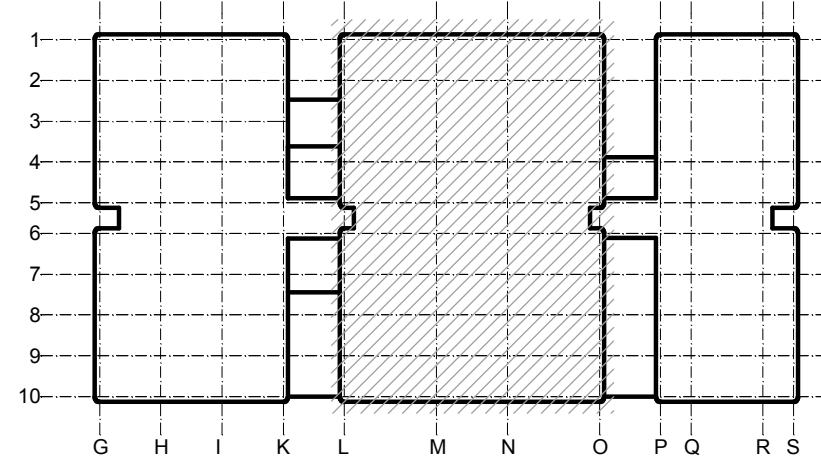

Fertig Boden EG = +- 0.00 = 413.00 m ü M

Bildungszentrum
BZU

Suhrenmattstrasse 48
5035 Unterentfelden

MASSTAB 1:100

GEZEICHNET 12.10.2007 / ck

FORMAT 60 x 63 cm

PLAN Nr. **007'380 - 106**

WENN NICHTS ANDERES VERMERKT WIRD, SIND ALLE MASSE IN DEN PLÄNEN 1:50 ROHMASSE !

	BETON		NATURSTEIN	BR	BRÜSTUNG
	BACKSTEIN		SICHTSTEIN	RO	ROLLADEN
	KALKSANDSTEIN		LEICHTBAUWÄNDE	RL	ROLLAMELLENSTOREN
	WÄRMEDÄMMUNG		HOLZ	RF	RAFFLAMELLENSTOREN

BRÜSTUNGSHÖHEN
FENSTERHÖHEN
TÜRHOHEN

OK FERTIG BODEN BIS OK FERTIG FENSTERBANK
OK FERTIG FENSTERBANK BIS UK ROHER STURZ
OK FERTIG HÖHERER BODEN BIS UK ROHER STURZ

F OK FERTIG BODEN
R OK ROH BODEN

ALLE MASSE SIND AM BAU ZU KONTROLLIEREN, ALLFÄLLIGE UNSTIMMIGKEITEN SIND DER BAULEITUNG SOFORT MITZUTEILEN

CH- 4310 RHEINFELDEN
WEIDENWEG 14

TELEFON 061 / 836 98 88
TELEFAX 061 / 836 98 89


E-MAIL rhf@ottopartner.ch
MWST. 27 57 19

INTERNET
www.ottopartner.ch


CH- 4410 LIESTAL
KASERNENSTRASSE 22

TELEFON 061 / 927 97 77
TELEFAX 061 / 927 97 76

E-MAIL liestal@ottopartner.ch
MWST. 26 84 32

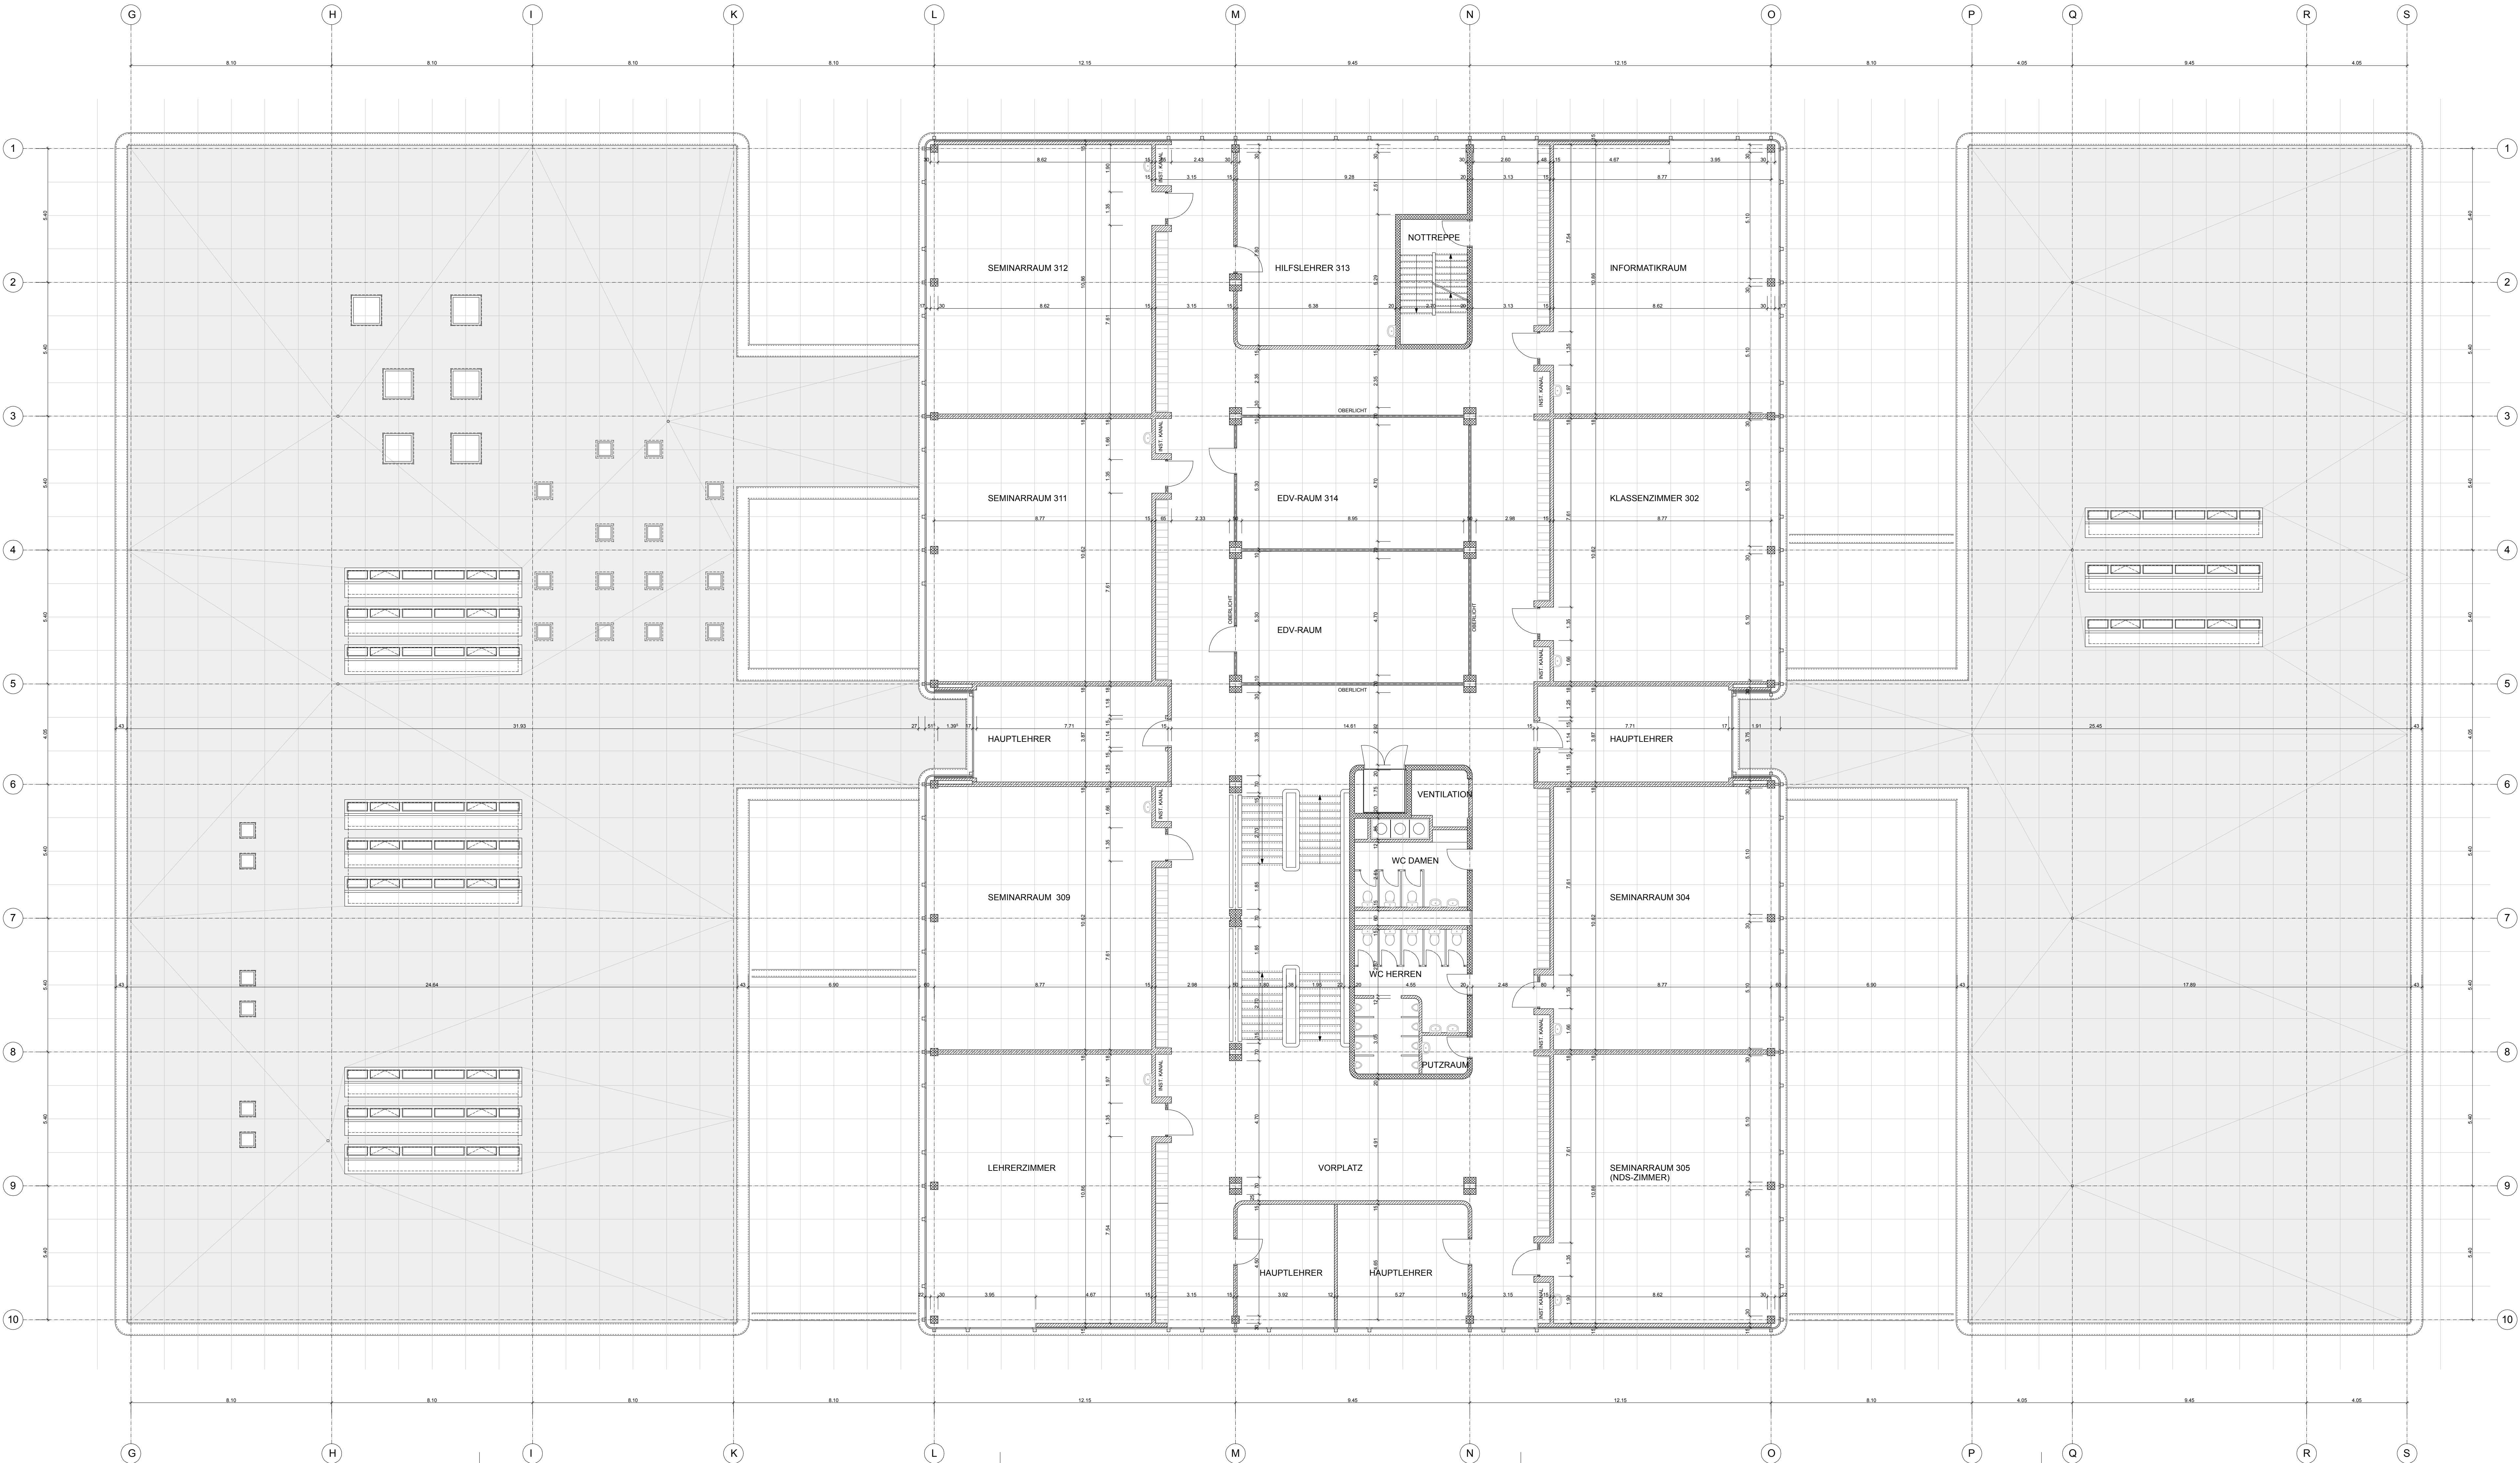

OTTO + PARTNER
PLANUNG ARCHITEKTUR BAUAUSFÜHRUNG AG

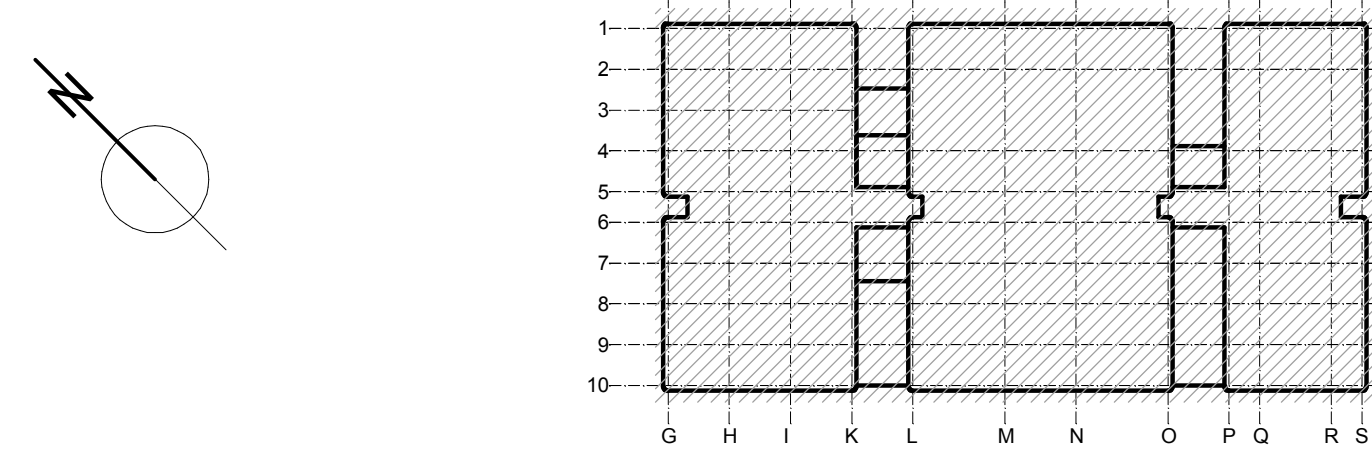

Fertig Boden EG = +- 0.00 = 413.00 m ü M

Bildungszentrum
BZU

Suhrenmattstrasse 48
5035 Untertentfelden

MASSTAB 1:100
GEZEICHNET 12.10.2007 / ck
FORMAT 60 x 126 cm
PLAN Nr. 007380 - 103

Umbau

Ausführung
GRUNDRISS 1. OBERGESCHOSS

PLANREVISION

A.	H.
B.	J.
C.	K.
D.	L.
E.	M.
F.	N.
G.	O.

WENN NICHTS ANDERES VERMERKT WIRD, SIND ALLE MASSE IN DEN PLANEN 1:50 ROHMASSE!

BETON	NATURSTEIN	BR	BRÜSTUNG
BACKSTEIN	SICHTSTEIN	RO	ROLLADEN
KALKSANDSTEIN	LEICHTBAUWÄNDE	RL	ROLLMELLENSTOREN
WÄRMEDÄMMUNG	HOLZ	RF	RAFFLAMELLENSTOREN

BRÜSTUNGSHÖHEN
FENSTERHÖHEN
TÜRSCHEITEN

OK FERTIG BODEN BIS OK FERTIG FENSTERBANK
OK FERTIG FENSTERBANK BIS UK ROHER STURZ
OK FERTIG HÖHERER BODEN BIS UK ROHER STURZ

F OK FERTIG BODEN
R OK ROH BODEN


ALLE MASSE SIND AM BAU ZU KONTROLLIEREN, ALLFÄLLIGE UNSTIMMIGKEITEN SIND DER BAULEITUNG SOFORT MITZUTEILEN

CH-4310 RHEINFELDEN
WEIDENWEG 14
CH-4410 LESTAL
KASERNENSTRASSE 22


TELEFON 061 / 836 98 88
TELEFAX 061 / 836 98 89
TELEFON 061 / 827 97 77
TELEFAX 061 / 827 97 76

E-MAIL rhl@ottopartner.ch
MWST. 27.57.19
E-MAIL lesta@ottopartner.ch
MWST. 26.94.32

INTERNET
www.ottopartner.ch

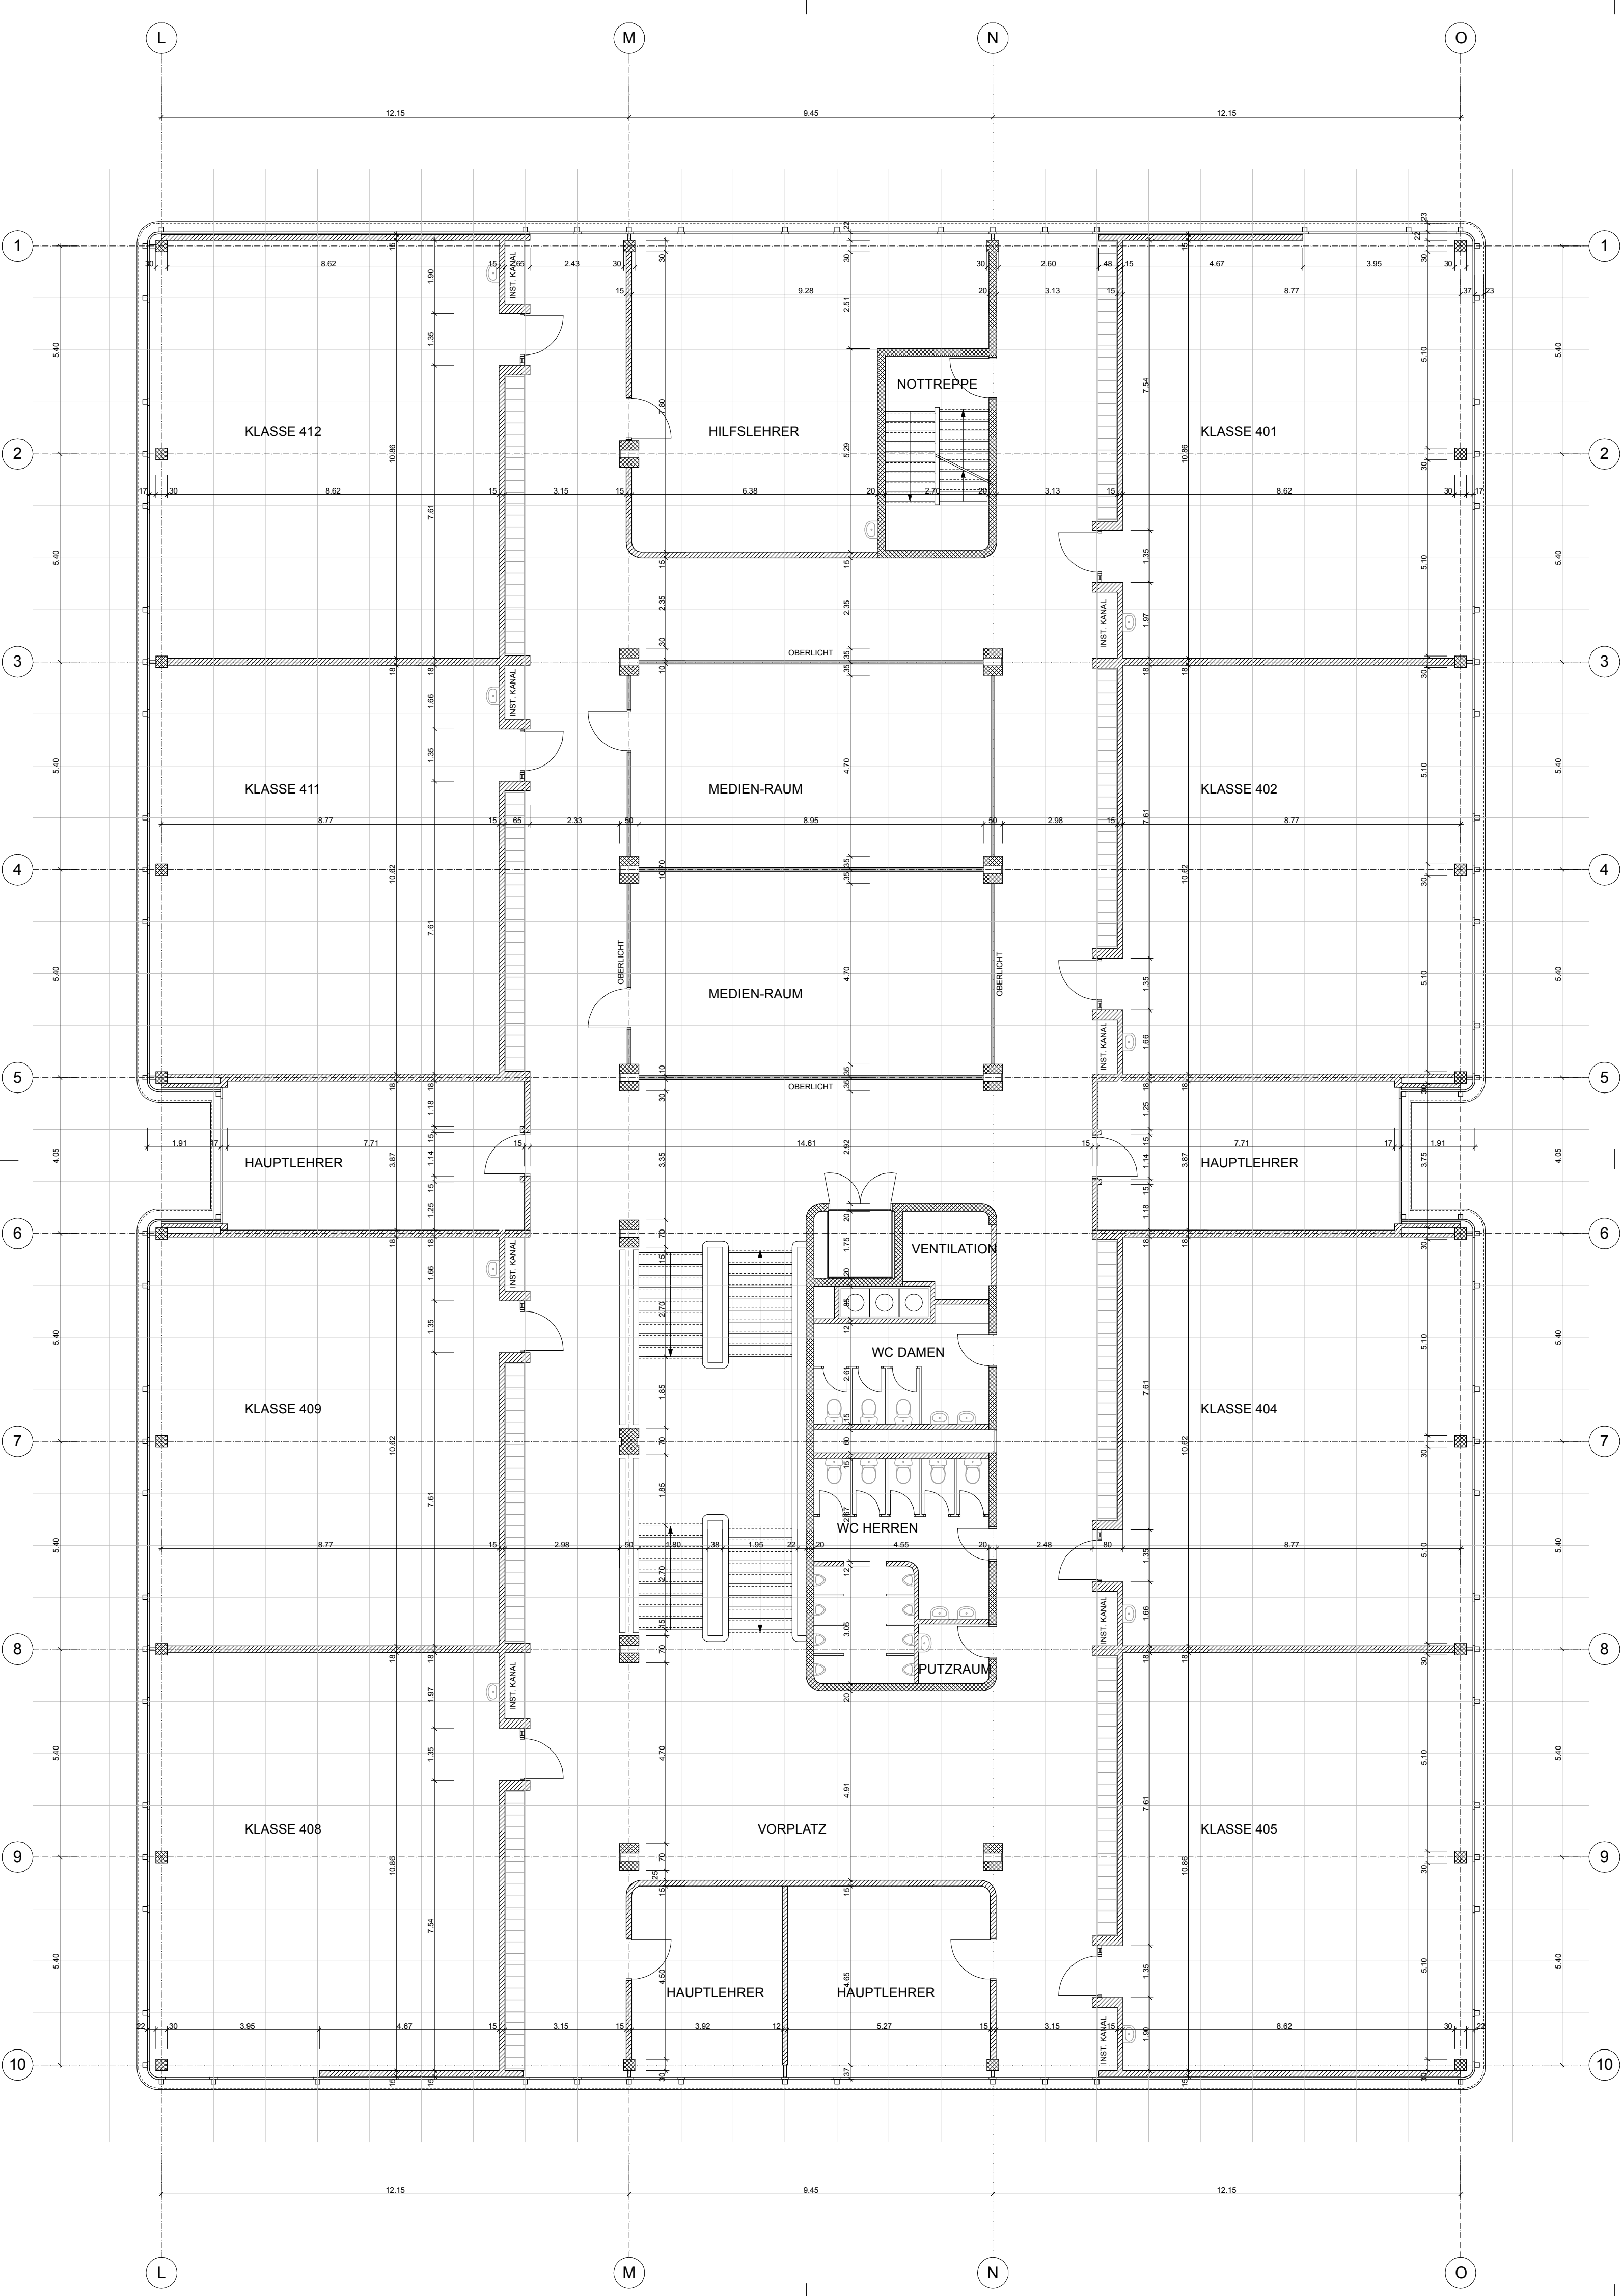

OTTO + PARTNER
PLANUNG ARCHITEKTUR BAUAUSFÜHRUNG AG

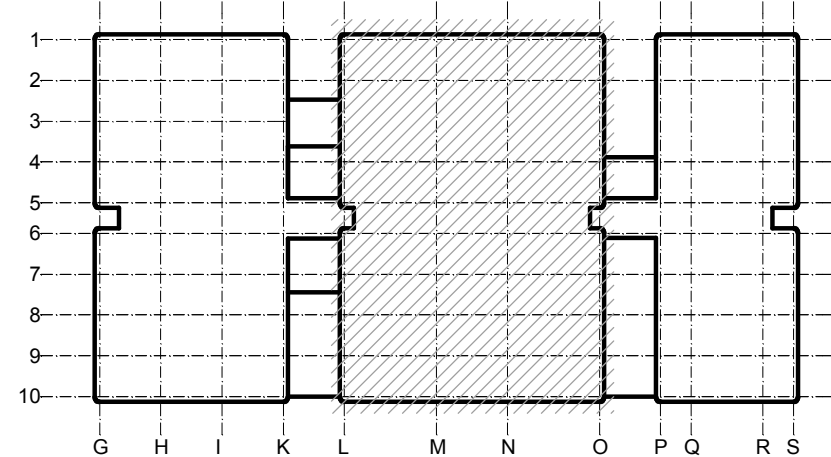

Fertig Boden EG = + - 0.00 = 413.00 m ü M

Bildungszentrum
BZU

Suhrenmattstrasse 48
5035 Unterentfelden

MASSTAB 1:100

GEZEICHNET 12.10.2007 / ck

FORMAT 60 x 63 cm

PLAN Nr. 007'380 - 104

WENN NICHTS ANDERES VERMERKT WIRD, SIND ALLE MASSE IN DEN PLÄNEN 1:50 ROHMASSE !

BETON
BACKSTEIN
KALKSANDSTEIN
WÄRMEDÄMMUNG

NATURSTEIN
SICHTSTEIN
LEICHTBAUWÄNDE
HOLZ

BR BRÜSTUNG
RO ROLLADEN
RL ROLLAMELLENSTOREN
RF RAFFLAMELLENSTOREN

BRÜSTUNGSHÖHEN
FENSTERHÖHEN
TÜRSHÖHEN
OK FERTIG BODEN BIS OK FERTIG FENSTERBANK
OK FERTIG FENSTERBANK BIS UK ROHER STURZ
OK FERTIG HÖHERER BODEN BIS UK ROHER STURZ

F OK FERTIG BODEN
R OK ROH BODEN


ALLE MASSE SIND AM BAU ZU KONTROLLIEREN, ALLFÄLLIGE UNSTIMMIGKEITEN SIND DER BAULEITUNG SOFORT MITZUTEILEN

CH- 4310 RHEINFELDEN
WEIDENWEG 14
CH- 4410 LIESTAL
KASERNENSTRASSE 22


TELEFON 061 / 836 98 88
TELEFAX 061 / 836 98 89
TELEFON 061 / 927 97 77
TELEFAX 061 / 927 97 76

E-MAIL rhf@ottopartner.ch
MWST. 27 57 19
E-MAIL liestal@ottopartner.ch
MWST. 26 84 32

INTERNET
www.ottopartner.ch

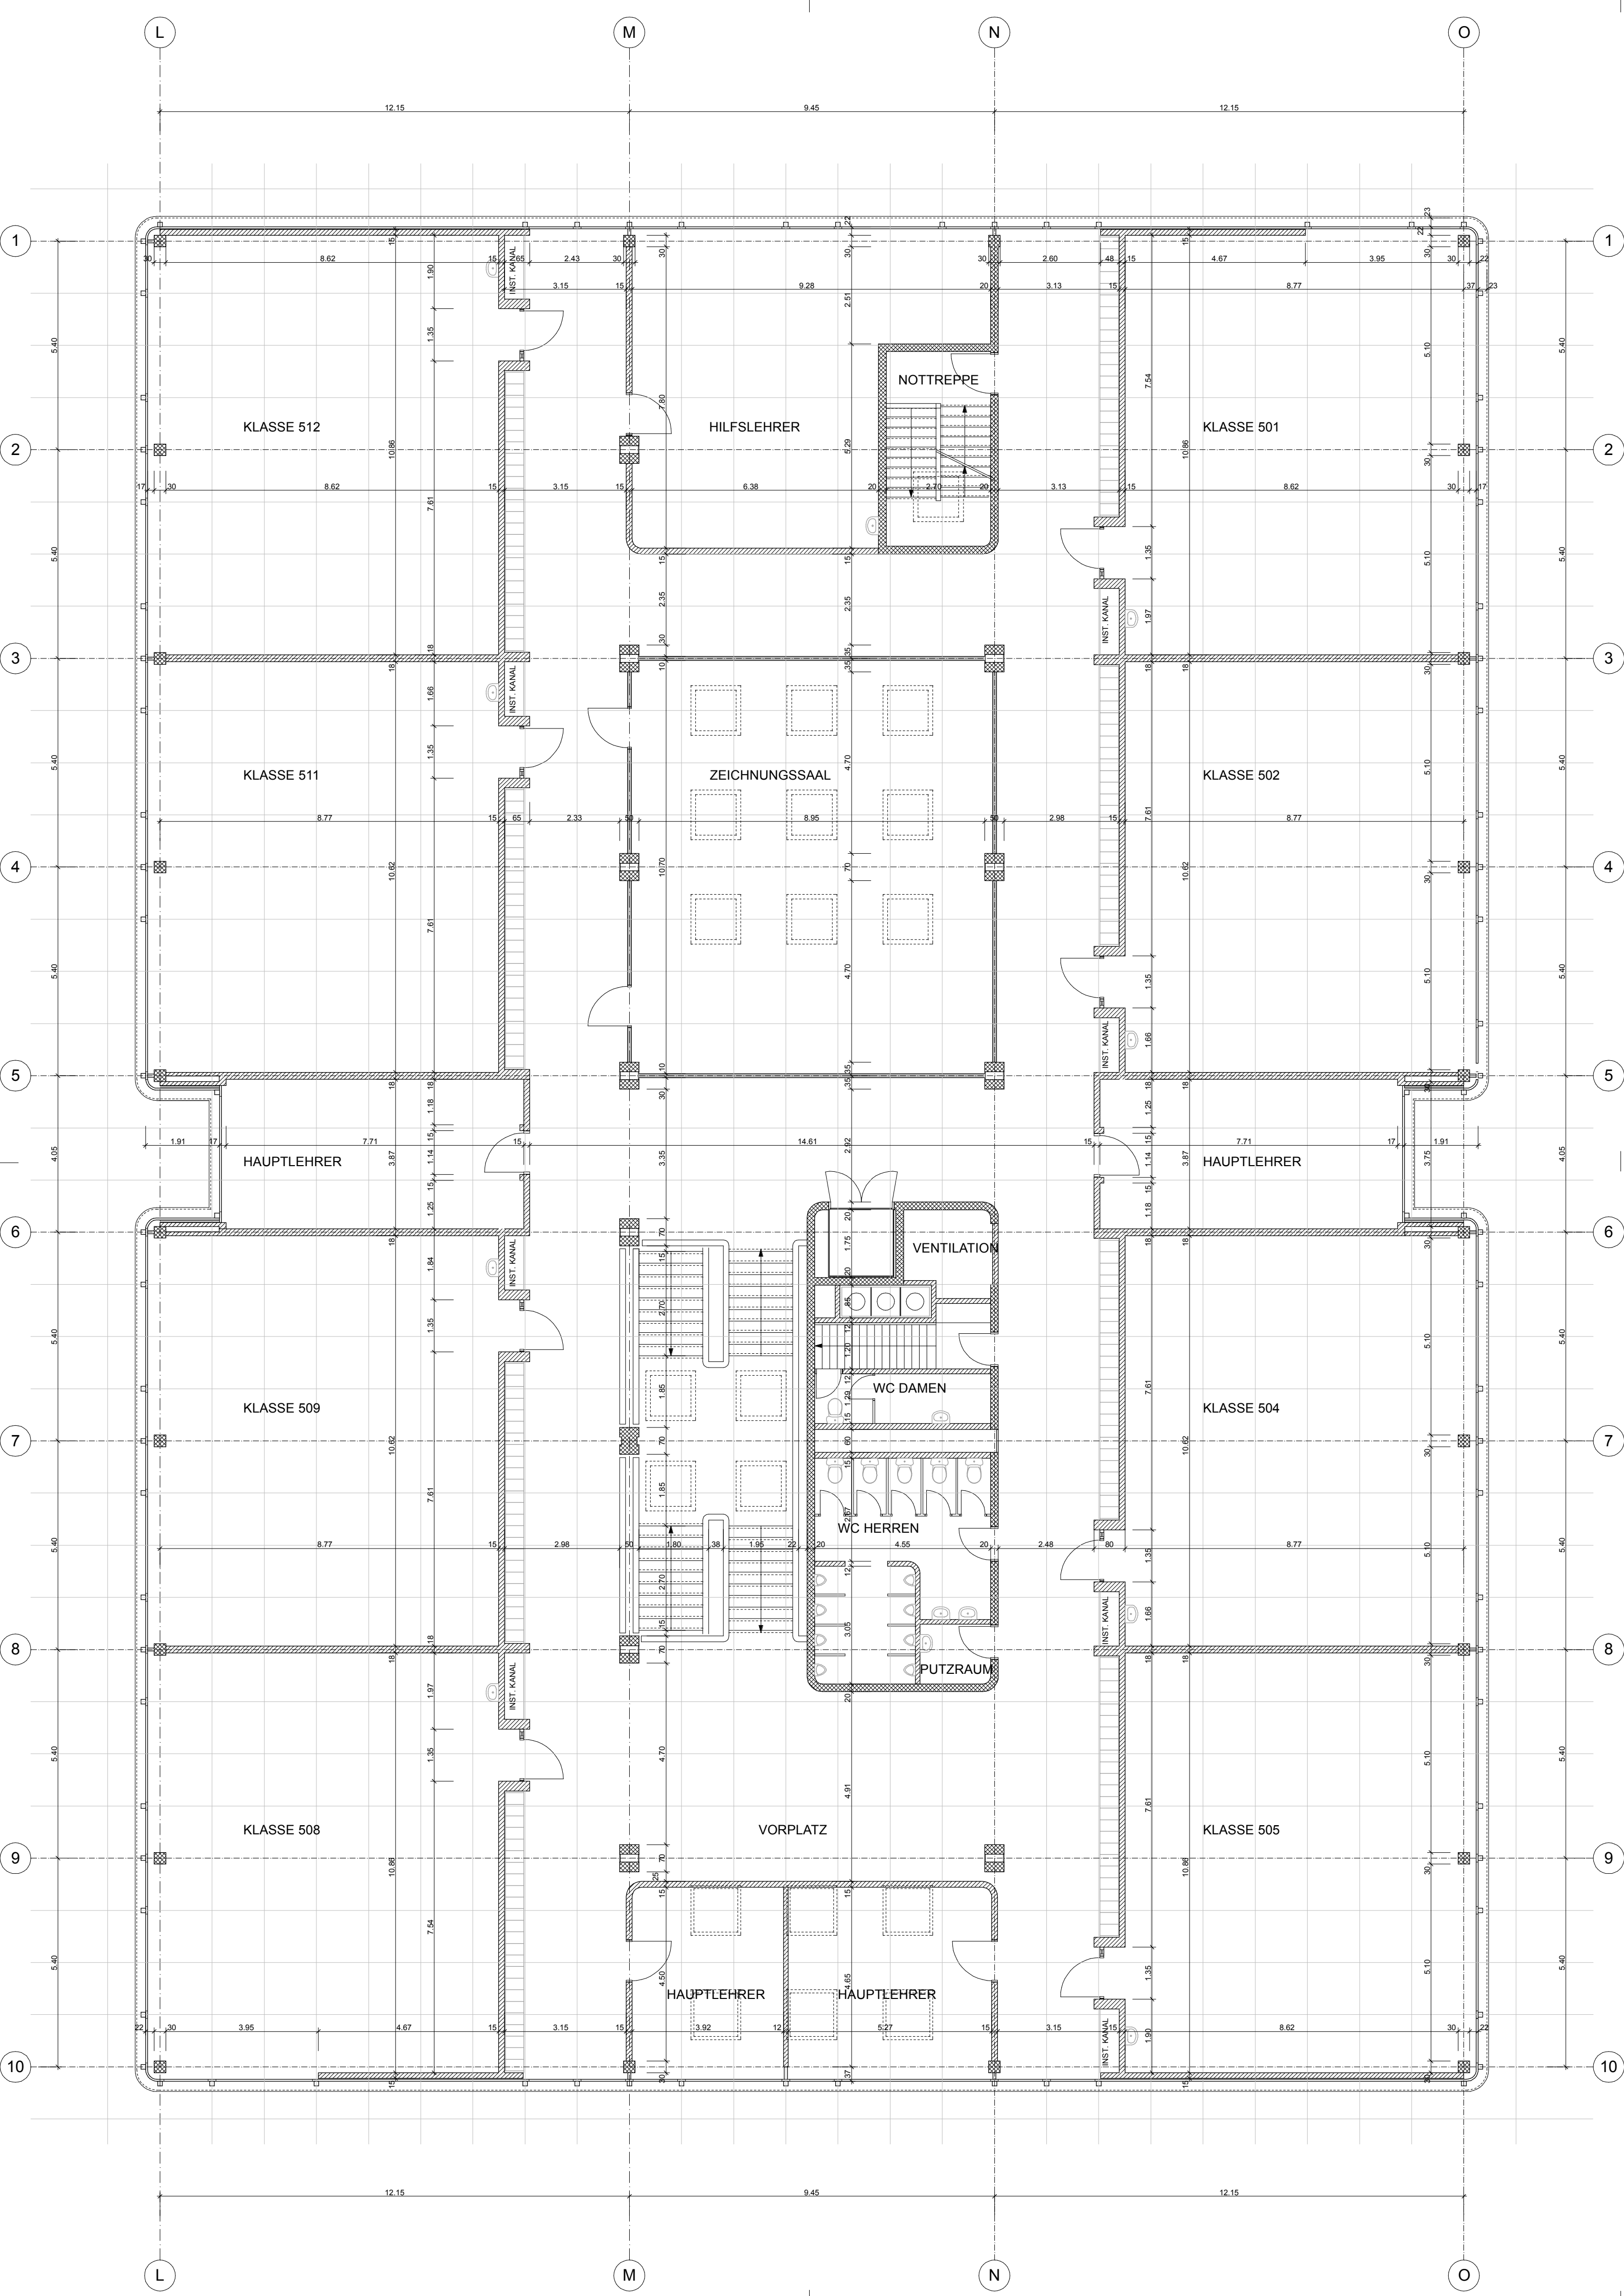

OTTO + PARTNER
PLANUNG ARCHITEKTUR BAUAUSFÜHRUNG AG

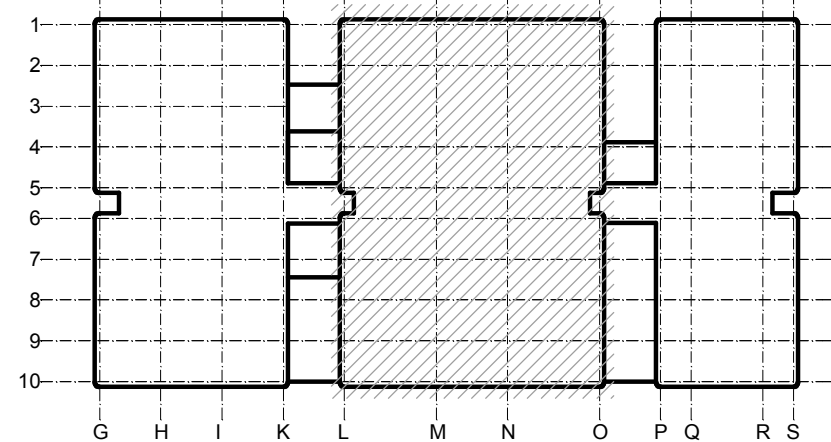

Fertig Boden EG = +- 0.00 = 413.00 m ü M

Bildungszentrum
BZU

Suhrenmattstrasse 48
5035 Unterentfelden
MASSTAB 1:100
GEZEICHNET 12.10.2007 / ck
FORMAT 60 x 63 cm
PLAN Nr. **007'380 - 105**

BETON
BACKSTEIN
KALKSANDSTEIN
WÄRMEDÄMMUNG

NATURSTEIN
SICHTSTEIN
LEICHTBAUWÄNDE
HOLZ

BR BRÜSTUNG
RO ROLLADEN
RL ROLLAMELLENSTOREN
RF RAFFLAMELLENSTOREN

BRÜSTUNGSHÖHEN
FENSTERHÖHEN
TÜRSHÖHEN
OK FERTIG BODEN BIS OK FERTIG FENSTERBANK
OK FERTIG FENSTERBANK BIS UK ROHER STURZ
OK FERTIG HÖHERER BODEN BIS UK ROHER STURZ

F OK FERTIG BODEN
R OK ROH BODEN

ALLE MASSE SIND AM BAU ZU KONTROLLIEREN, ALLFÄLLIGE UNSTIMMIGKEITEN SIND DER BAULEITUNG SOFORT MITZUTEILEN

CH- 4310 RHEINFELDEN
WEIDENWEG 14
CH- 4410 LIESTAL
KASERNENSTRASSE 22


TELEFON 061 / 836 98 88
TELEFAX 061 / 836 98 89
TELEFON 061 / 927 97 77
TELEFAX 061 / 927 97 76

E-MAIL rhf@ottopartner.ch
MWST. 27 57 19
E-MAIL liestal@ottopartner.ch
MWST. 26 84 32

INTERNET
www.ottopartner.ch



OTTO + PARTNER
PLANUNG ARCHITEKTUR BAUAUSFÜHRUNG AG

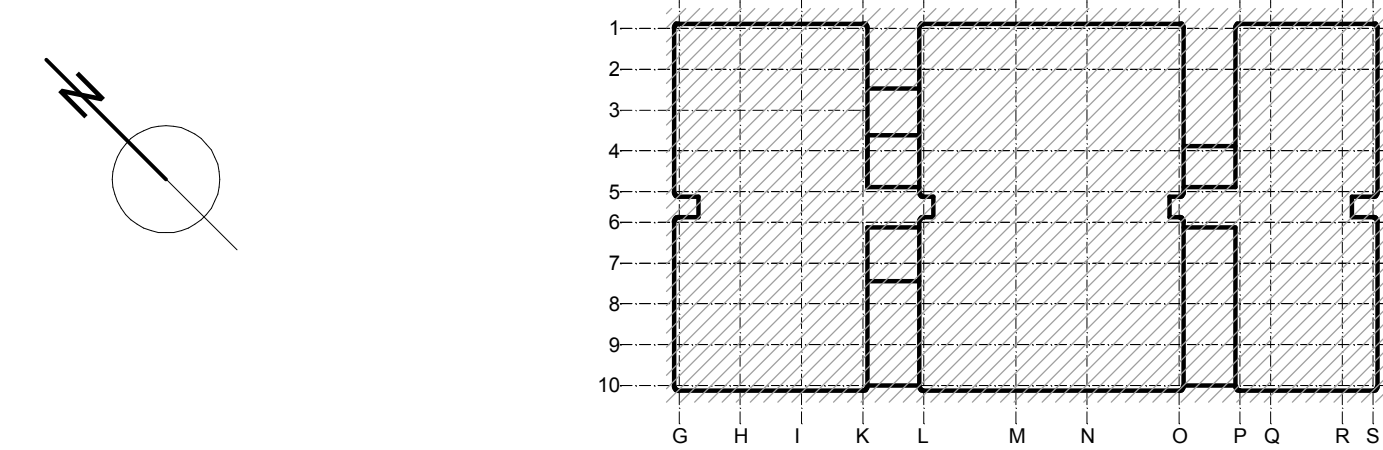

Fertig Boden EG = ± 0.00 = 413.00 m ü M

**Bildungszentrum
BZU**

Suhremattstrasse 48
5035 Untereggeld

MASSTAB 1:100
GEZEICHNET 12.10.2007 / ck
FORMAT 60 x 126 cm
PLAN Nr. 007380 - 102

WENN NICHTS ANDERES VERMERKT WIRD, SIND ALLE MASSE IN DEN PLANEN 1:50 ROHMASSE!

	BETON		NATURSTEIN		BR BRÜSTUNG
	BACKSTEIN		SICHTSTEIN		RO ROLLLÄDEN
	KALKSANDSTEIN		LEICHTBAUWÄNDE		RL ROLLLÄDENSTOREN
	WÄRMEDÄMMUNG		HOLZ		RF RAFFLAMELLENSTOREN

BRÜSTUNGSHÖHEN FENSTERHÖHEN TÜRSCHEITEN
OK FERTIG BODEN BIS OK FERTIG FENSTERBANK
OK FERTIG HÖHERER BODEN BIS OK ROHER STURZ
OK FERTIG BODEN
OK FERTIG BODEN

ALLE MASSE SIND AM BAU ZU KONTROLLIEREN, ALLFÄLLIGE UNSTIMMIGKEITEN SIND DER BAULEITUNG SOFORT MITZUTEILEN

CH-4310 RHEINFELDEN
WEIDENWEG 14
CH-4410 LESTAL
KASERNENSTRASSE 22


TELEFON 061 / 836 98 88
TELEFAX 061 / 836 98 89
TELEFON 061 / 827 97 77
TELEFAX 061 / 827 97 76

E-MAIL rhl@ottopartner.ch
MWST. 27.57.19
E-MAIL leestall@ottopartner.ch
MWST. 28.94.32

INTERNET
www.ottopartner.ch




Nordostfassade

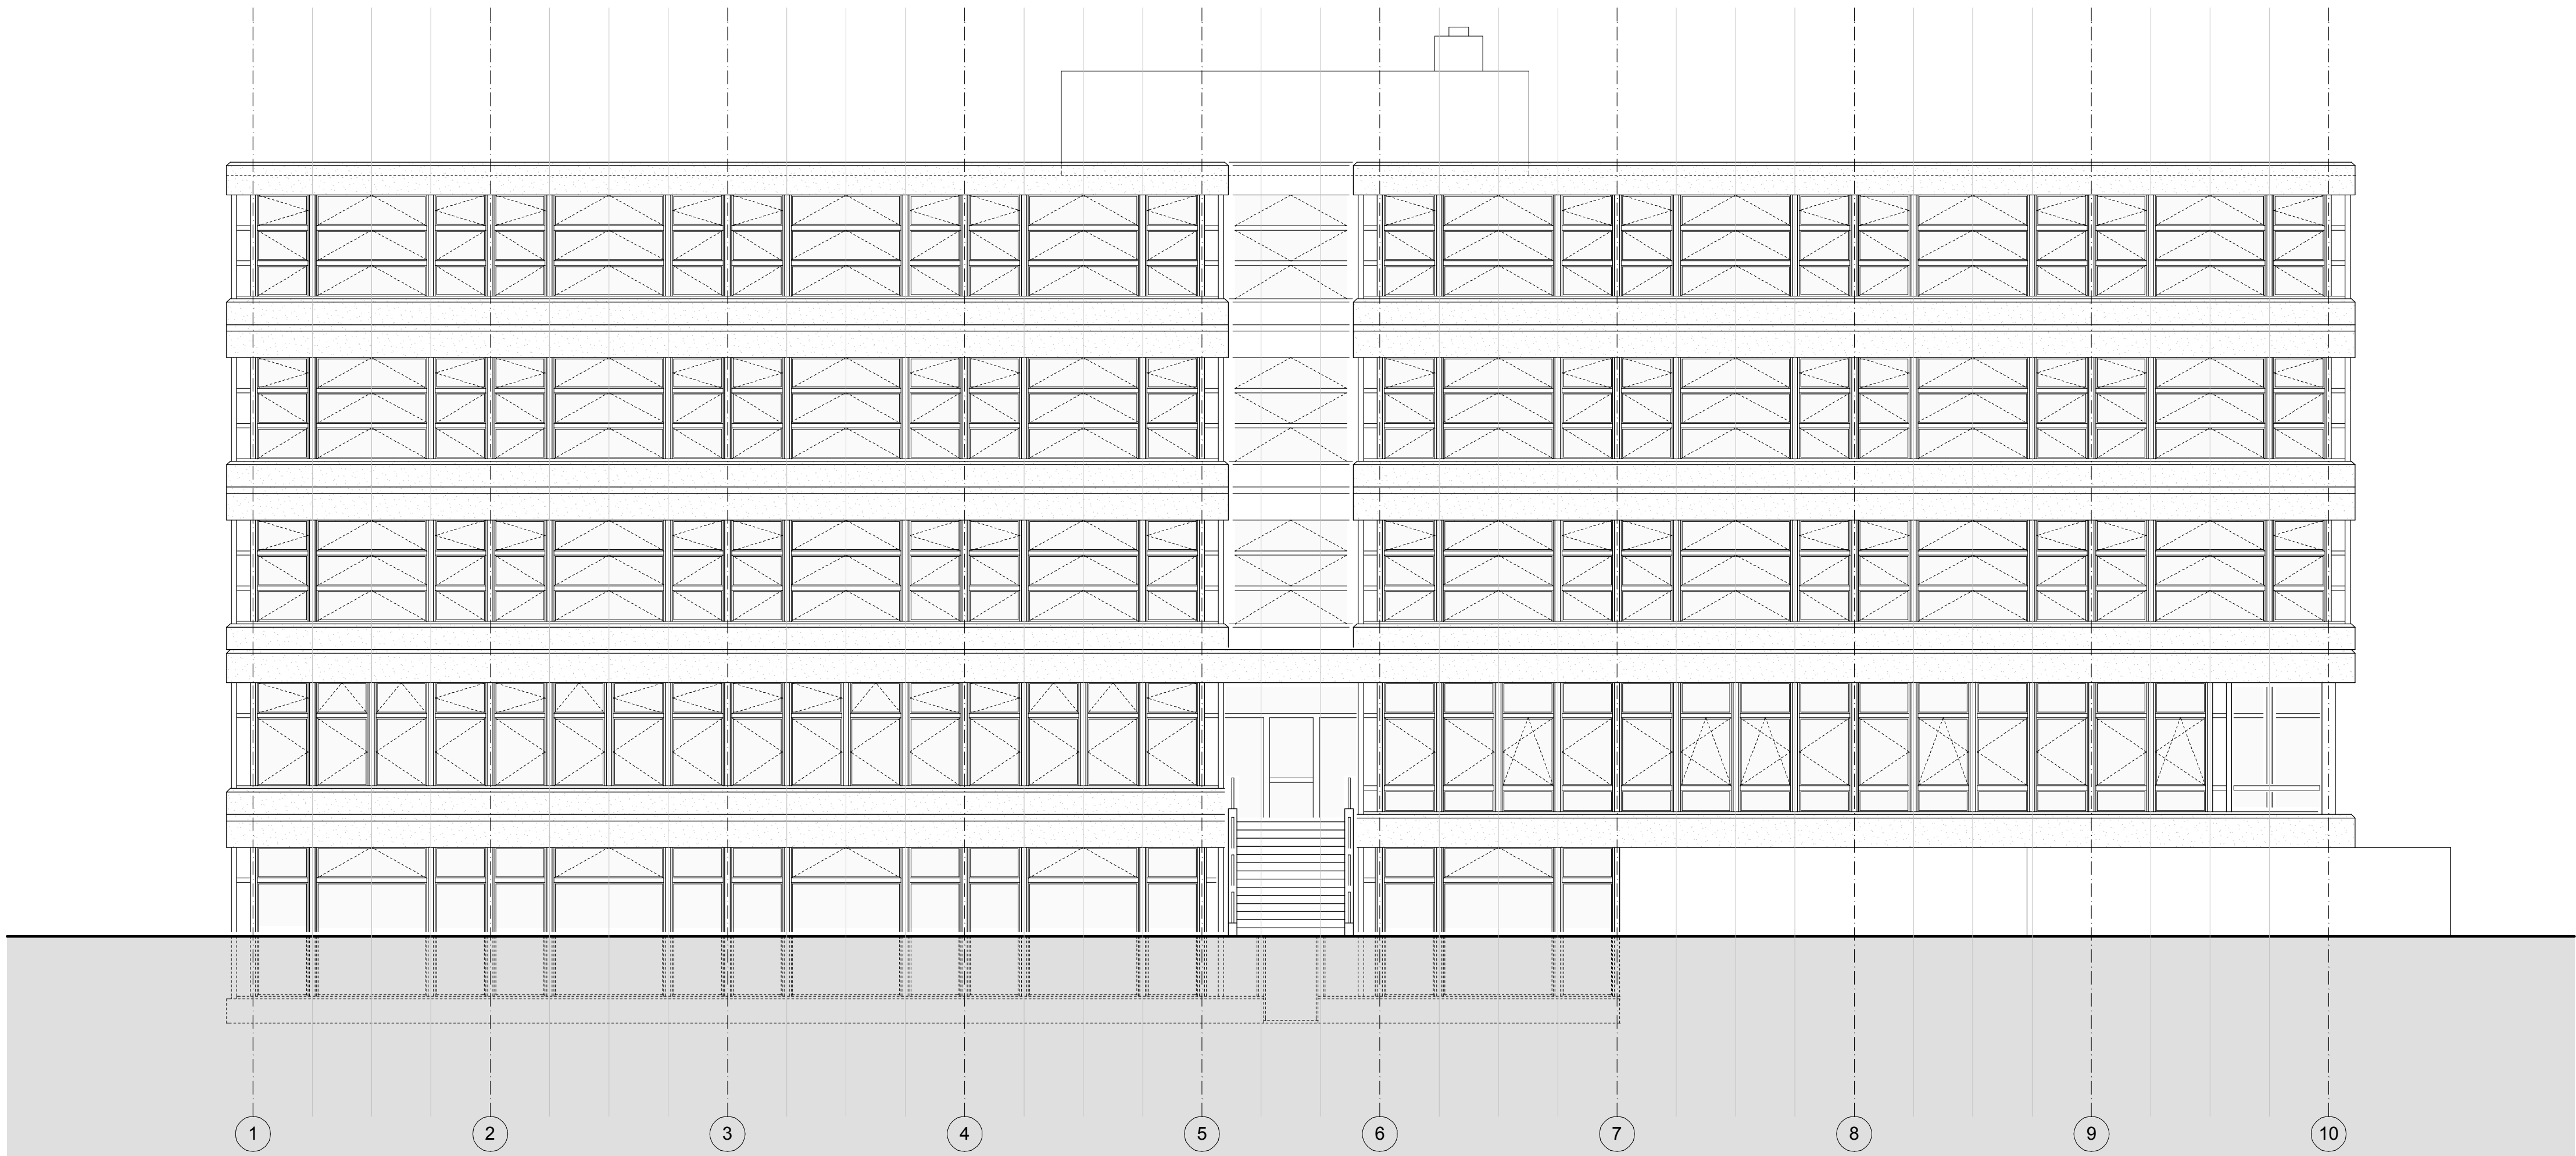

Nordwestfassade

OTTO + PARTNER
PLANUNG ARCHITEKTUR BAUAUSFÜHRUNG AG

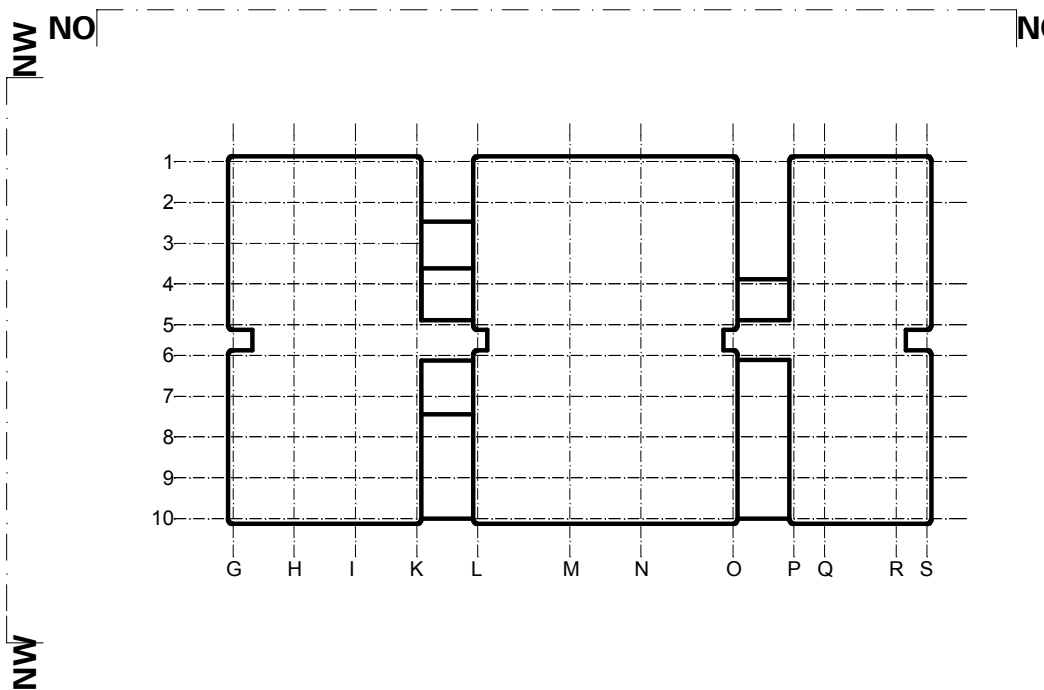

Fertig Boden EG = + - 0.00 = 413.00 m ü M

Bildungszentrum
BZU

Subrenmattstrasse 48
5035 Unterenfelden

MASSTAB 1:100
GEZEICHNET 12.10.2007 / ck
FORMAT 60 x 105 cm
PLAN Nr. 007'380 - 111

Umbau

Ausführung
NORDOST - NORDWESTFASSADEN

PLANREVISION	
A	H
B	J
C	K
D	L
E	M
F	N
G	O


WENN NICHTS ANDERES VERMERKT WIRD, SIND ALLE MASSE IN DEN PLÄNEN 1:50 ROHMASSE!

	BETON		NATURSTEIN		BR BRÜSTUNG
	BACKSTEIN		SICHTSTEIN		RO ROLLADEN
	KALKSANDSTEIN		LEICHTBAUWÄNDE		RL ROLLAMELLENSTOREN
	WÄRMEDÄMMUNG		HOLZ		RF RAFFLAMELLENSTOREN


BRÜSTUNGSHÖHEN	OK FERTIG BODEN BIS OK FERTIG FENSTERBANK		OK FERTIG BODEN
FENSTERHÖHEN	OK FERTIG FENSTERBANK BIS UK ROHER STURZ		OK ROH BODEN
TÜRSHÖHEN	OK FERTIG HÖHERER BODEN BIS UK ROHER STURZ		

ALLE MASSE SIND AM BAU ZU KONTROLLIEREN, ALL-FÄLLIGE UNSTIMMIGKEITEN SIND DER BAULEITUNG SOFORT MITZUTEILEN

OH - 4310 RHEINFELDEN
WEIDENWEG 14
OH - 4410 LESTAL
KASERNENSTRASSE 22
TELEFON 061 / 838 98 88
TELEFAX 061 / 838 98 89
TELEFON 061 / 827 97 77
TELEFAX 061 / 827 97 78
E-MAIL rnh@ottopartner.ch
MWST. 27 57 19
E-MAIL lesta@ottopartner.ch
MWST. 26 94 22
INTERNET www.ottopartner.ch


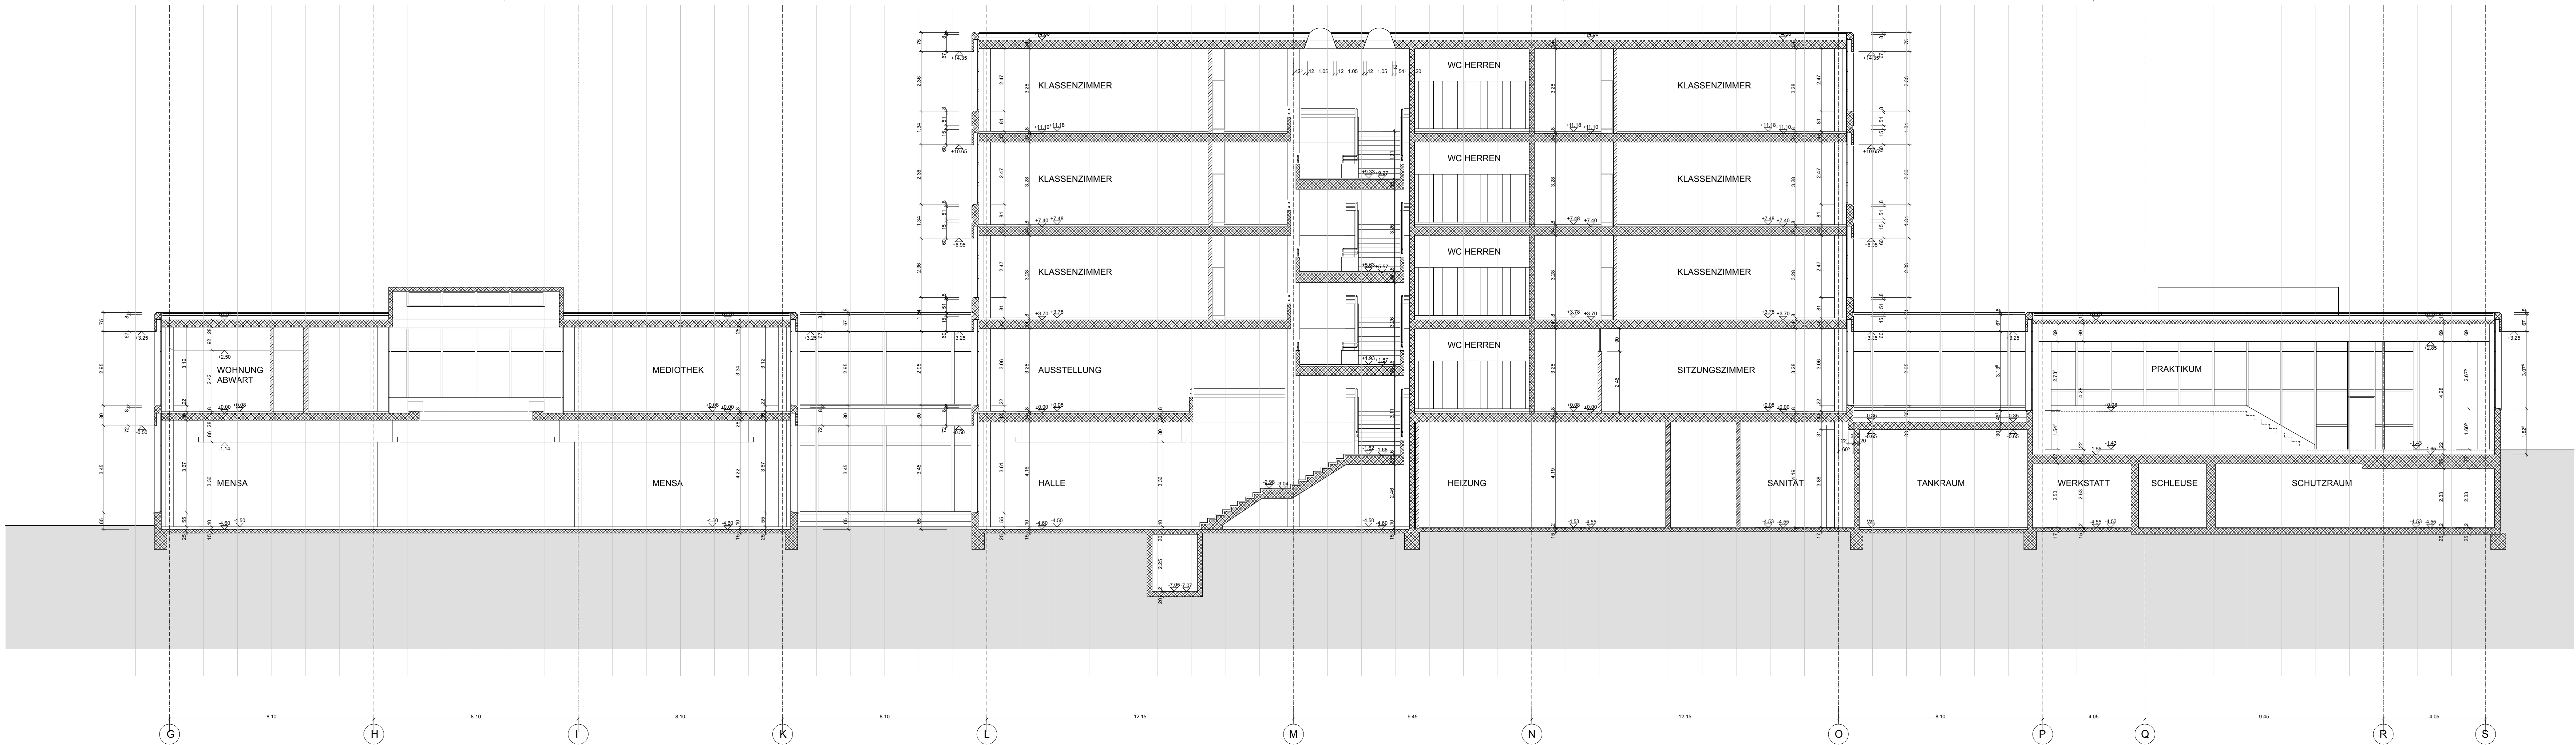


Längsschnitt

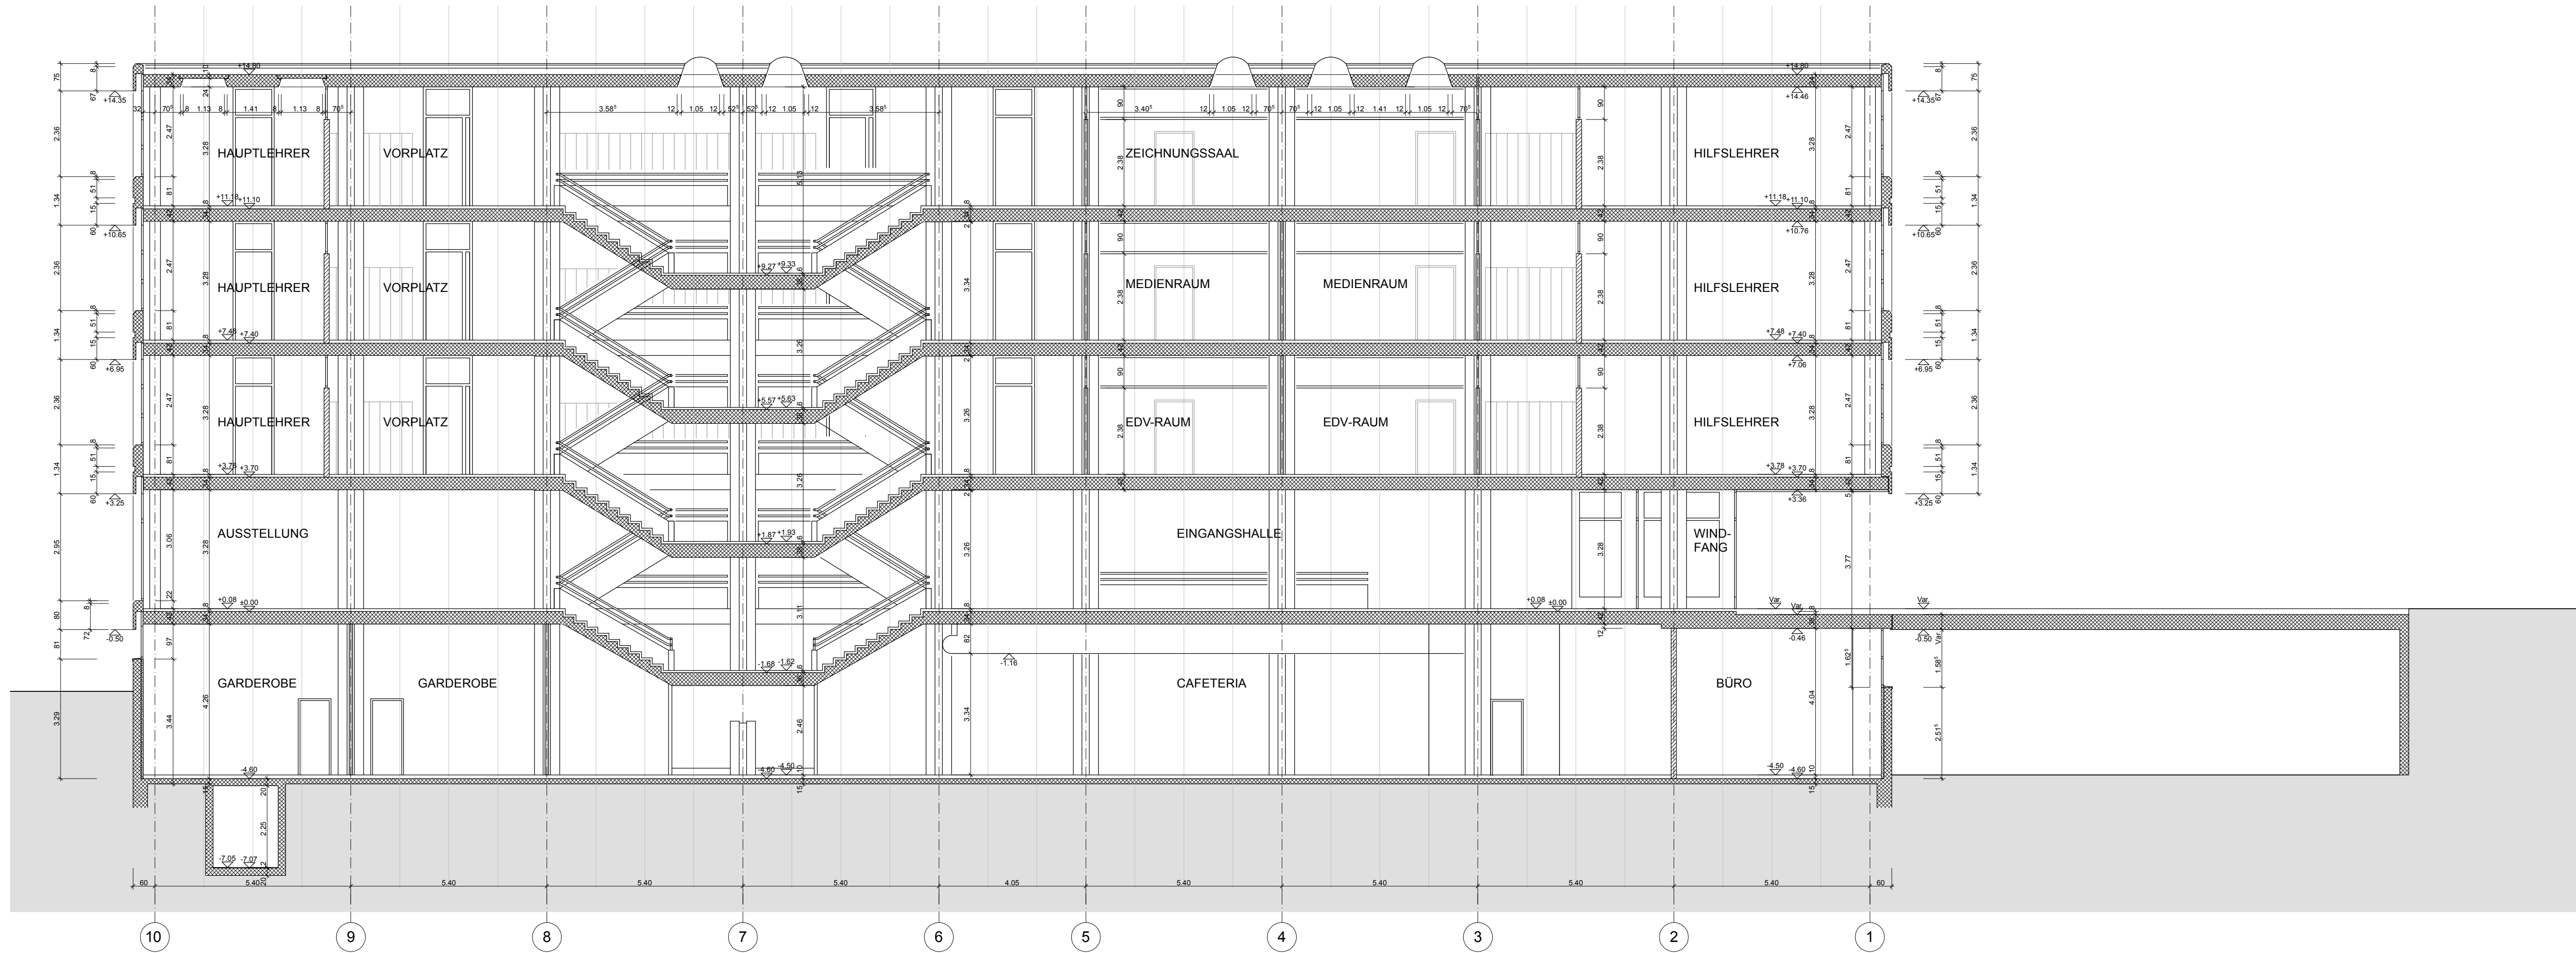

Querschnitt

OTTO + PARTNER
PLANUNG ARCHITEKTUR BAUAUSFÜHRUNG AG

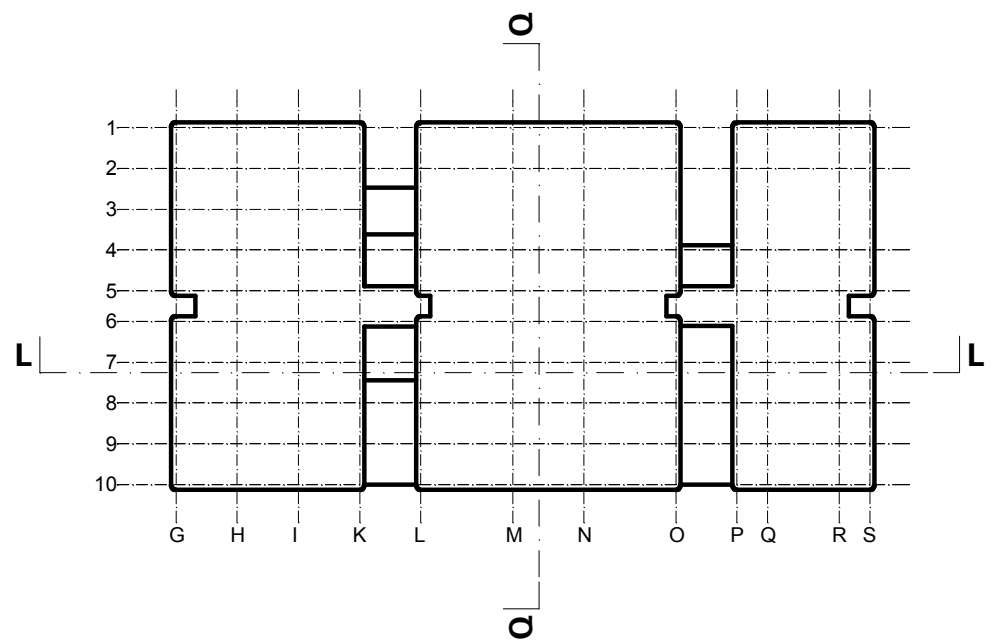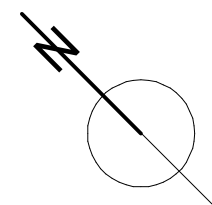

Fertig Boden EG = + 0.00 = 413.00 m ü M

Bildungszentrum
BZU

Suhrenmattstrasse 48
5035 Untereinfelden

MASSTAB 1:100

GEZEICHNET 12.10.2007 / ck

FORMAT 60 x 105 cm

PLAN Nr. **007'380 - 110**

WENN NICHTS ANDERES VERMERKT WIRD, SIND ALLE MASSE IN DEN PLÄNEN 1:50 ROHMASSE!


Umbau

Ausführung
QUERSCHNITT + LÄNGSSCHNITT


PLANREVISION	
A.	H
B.	J
C.	K
D.	L
E.	M
F.	N
G.	O

	BETON		NATURSTEIN		BRÜSTUNG
	BACKSTEIN		SICHTSTEIN		ROLLADEN
	KALKSANDSTEIN		LEICHTBAUWÄNDE		ROLLAMELLENSTOREN
	WÄRMEDÄMMUNG		HOLZ		RAFFLAMELLENSTOREN

BRÜSTUNGSHÖHEN	OK FERTIG BODEN BIS OK FERTIG FENSTERBANK		OK FERTIG BODEN
FENSTERHÖHEN	OK FERTIG FENSTERBANK BIS UK ROHER STURZ		OK ROH BODEN
TÜRSHÖHEN	OK FERTIG HÖHERER BODEN BIS UK ROHER STURZ		


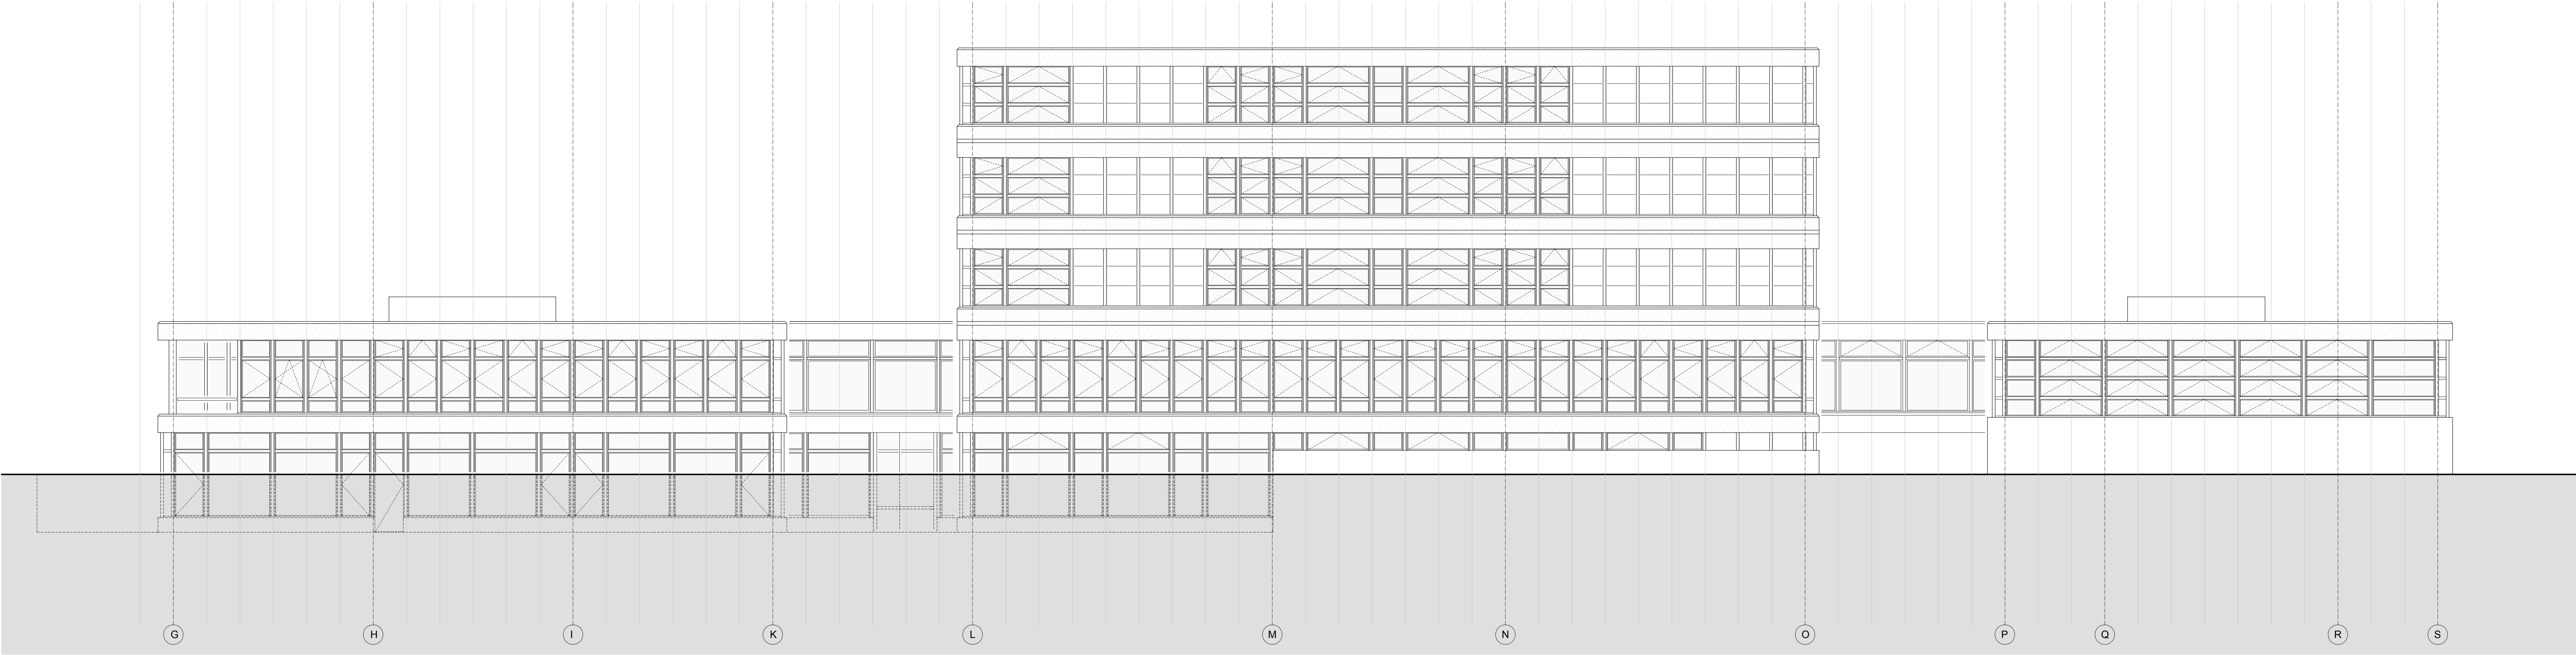


Südwestfassade

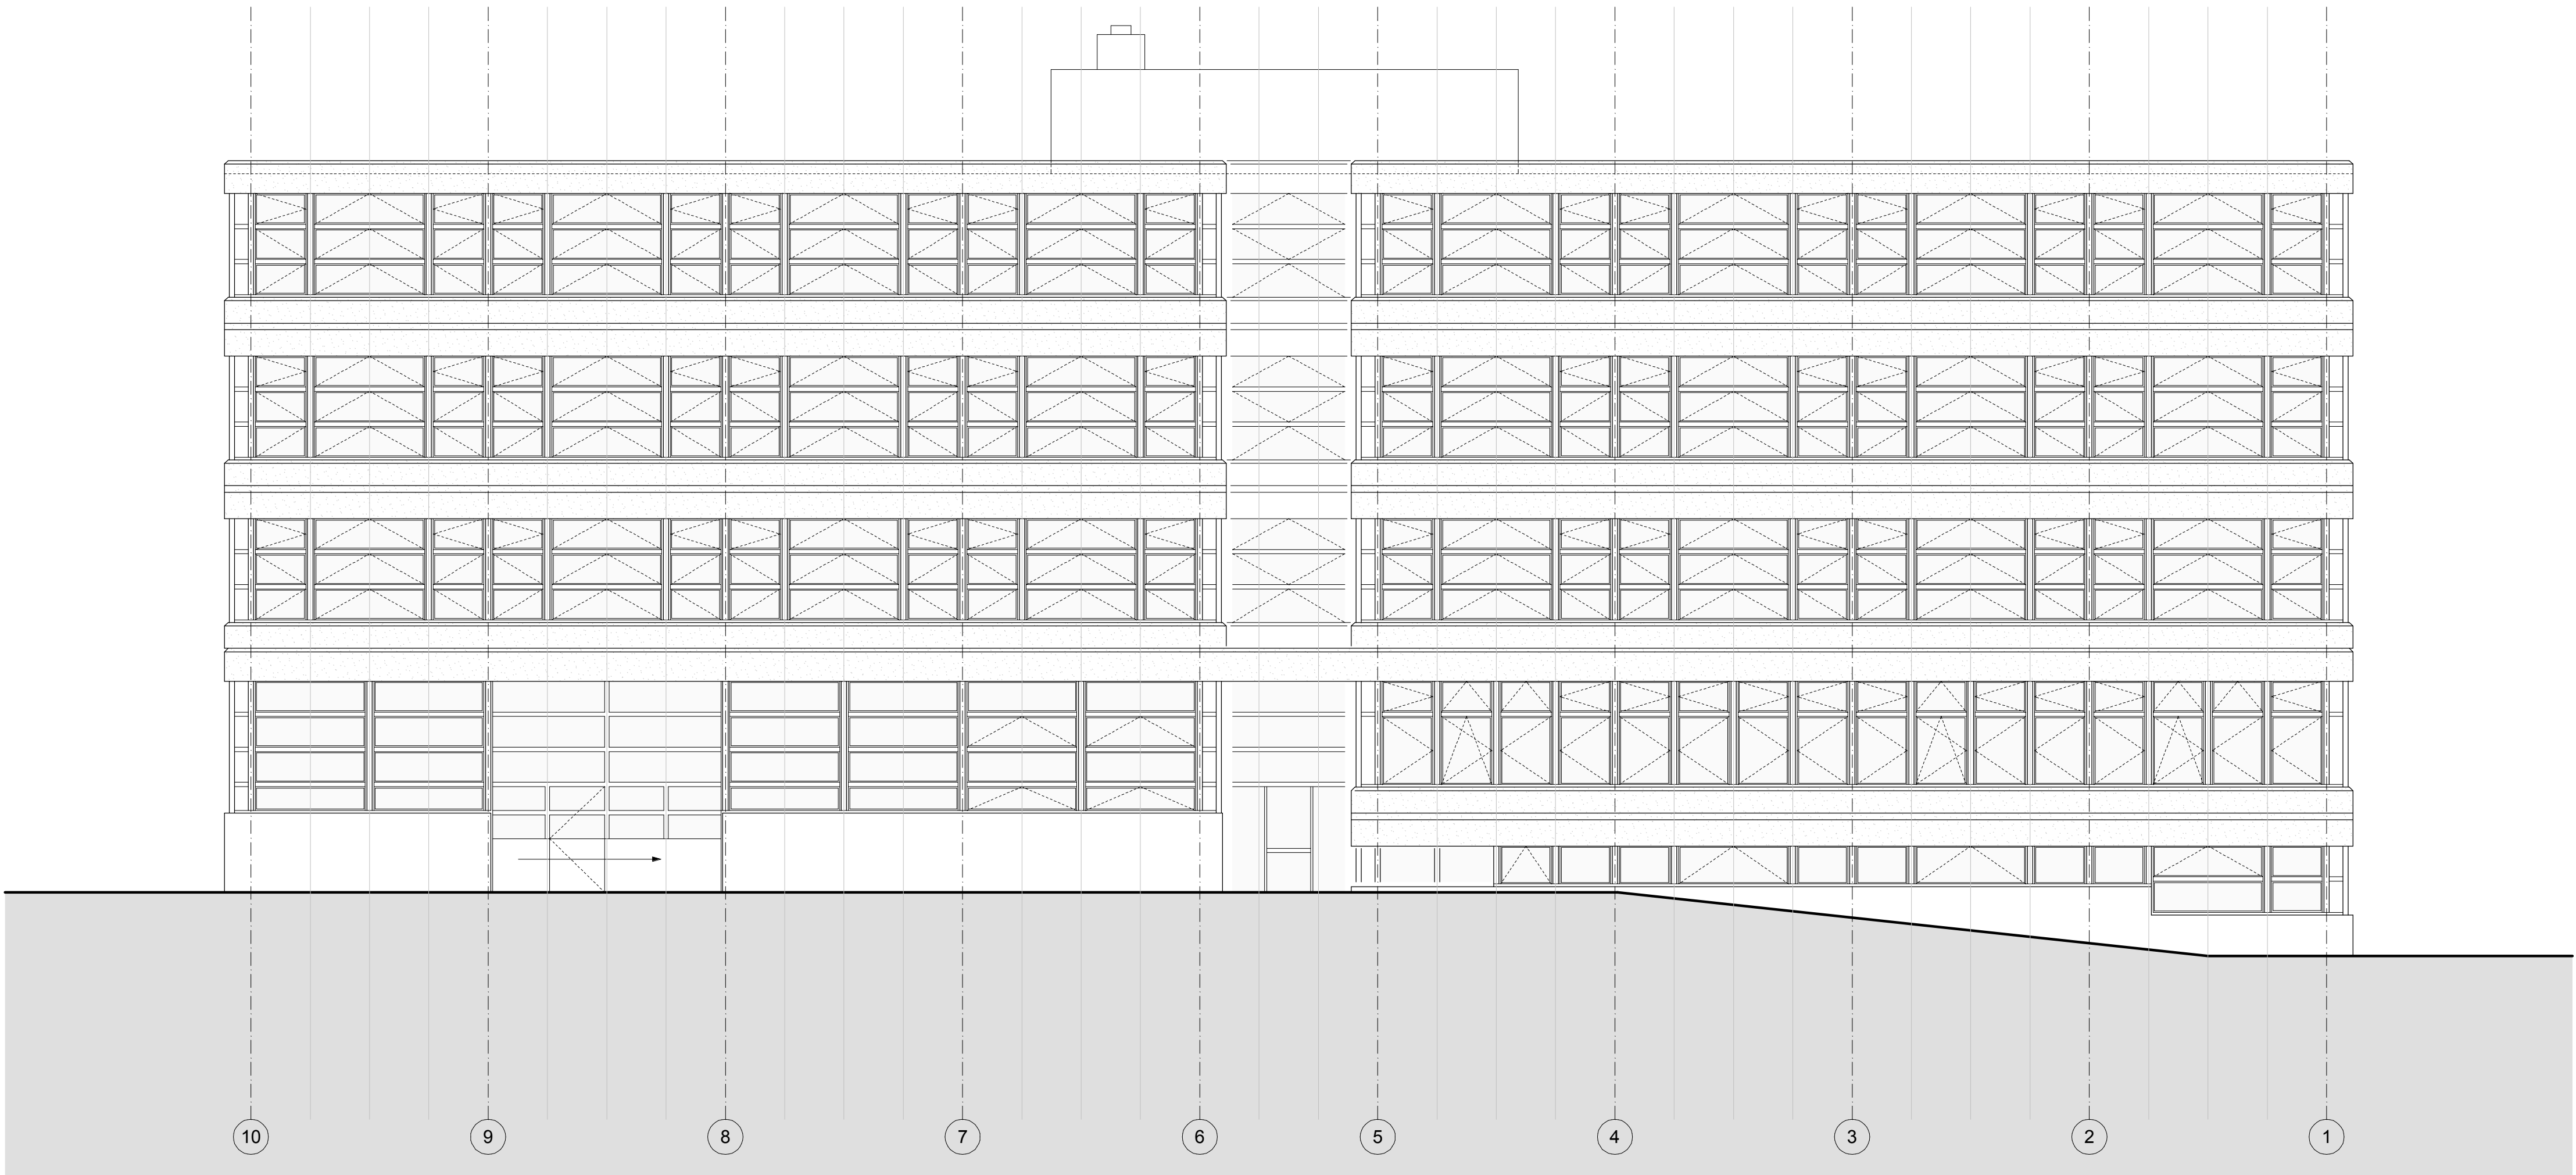

Südostfassade

OTTO + PARTNER
PLANUNG ARCHITEKTUR BAUAUSFÜHRUNG AG

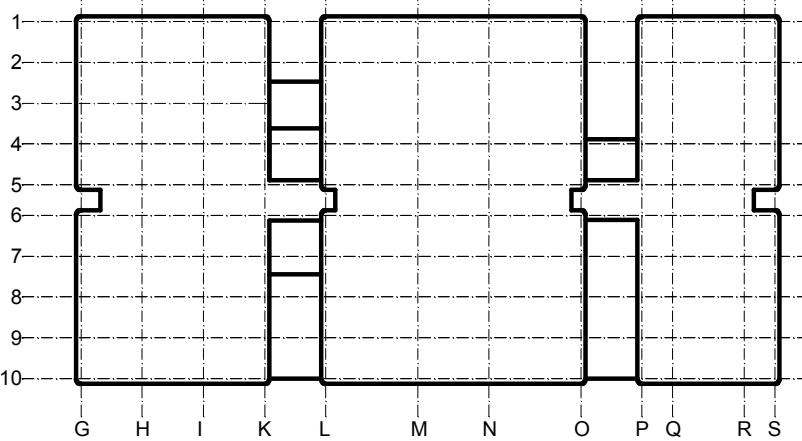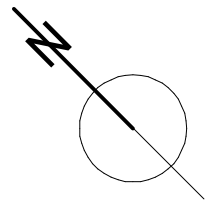

SW SW

Fertig Boden EG = + - 0.00 = 413.00 m ü M

Bildungszentrum

BZU

Subrennmatstrasse 48
5035 Unterenfelden

MASSTAB 1:100

GEZEICHNET 12.10.2007 / ck

FORMAT 60 x 105 cm

PLAN Nr. 007'380 - 112

WENN NICHTS ANDERES VERMERKT WIRD, SIND ALLE MASSE IN DEN PLÄNEN 1:50 ROHMASSE!

BETON
BACKSTEIN
KALKSANDSTEIN
WÄRMEDÄMMUNG

NATURSTEIN
SICHTSTEIN
LEICHTBAUWÄNDE
HOLZ

BR BRÜSTUNG
RO ROLLADEN
RL ROLLAMELLENSTOREN
RF RAFFLAMELLENSTOREN

BRÜSTUNGSHÖHEN
FENSTERHÖHEN
TÜRSHÖHEN

OK FERTIG BODEN BIS OK FERTIG FENSTERBANK
OK FERTIG FENSTERBANK BIS UK ROHER STURZ
OK FERTIG HÖHERER BODEN BIS UK ROHER STURZ

F OK FERTIG BODEN
R OK ROH BODEN

ALLE MASSE SIND AM BAU ZU KONTROLLIEREN, ALL-FÄLLIGE UNSTIMMIGKEITEN SIND DER BAULEITUNG SOFORT MITZUTEILEN

OH-4310 RHEINFELDEN
WEIDENWEG 14
OH-4410 LIESTAL
KASERNENSTRASSE 22

TELEFON 061 / 836 98 88
TELEFAX 061 / 836 98 89
TELEFON 061 / 827 97 77
TELEFAX 061 / 827 97 78

E-MAIL rhl@ottopartner.ch
MWST. 27.57.19
E-MAIL lesta@ottopartner.ch
MWST. 26.94.22

INTERNET
www.ottopartner.ch