Ville de Bulle

H 189 - Mesures d'accompagnement

AVANT - PROJET

RUE DE VEVEY

VARIANTE n° 2

Plan d'ensemble

échelle 1:500

Plan n°: 252 - KM1.1A-2	File: 252 - KM1.1-2	Dim.: 30 x 273 cm	18.03.2005

Urbanisti Associati - Allievi - Kamber Maggini
c/o Urbanisti Associati, Via Orelli 8, Casella Postale 435, 6601 Locarno, tel 091 751 90 08, fax 091 751 42 03,
fabio.giacomazzi@urbass.ch

LEGENDE

- bâtiment, mur
- surface destineé à la circulation
- surface réhaussée destinée à la circulation
- surface destinée aux piétons
- revêtement differencié (gravier / ev. pavé drainant)
- extension terrasses de café, surfaces commerciales
- éléments d'insertion en béton
- zone mixte, pierre naturelle
- zone mixte, asphalte
- jardins publics
- plate-bande fleurie
- plate-bande avec haie
- prarie fleurie
- élément de délimitation en pierre naturelle
- élément de délimitation en béton
- caniveaux en béton ou pierre naturelle
- bande cyclable
- élément de délimitation actuelle à supprimer
- grille d'évacuation des eaux de surface
- nouveaux points d'éclairage
- points d'éclairage existants à mantenir
- points d'éclairage existants à supprimer
- mobillier urbain
- arborisation existante à mantenir
- arborisation existante à supprimer
- nouvelle arborisation
- accès véhiculaires

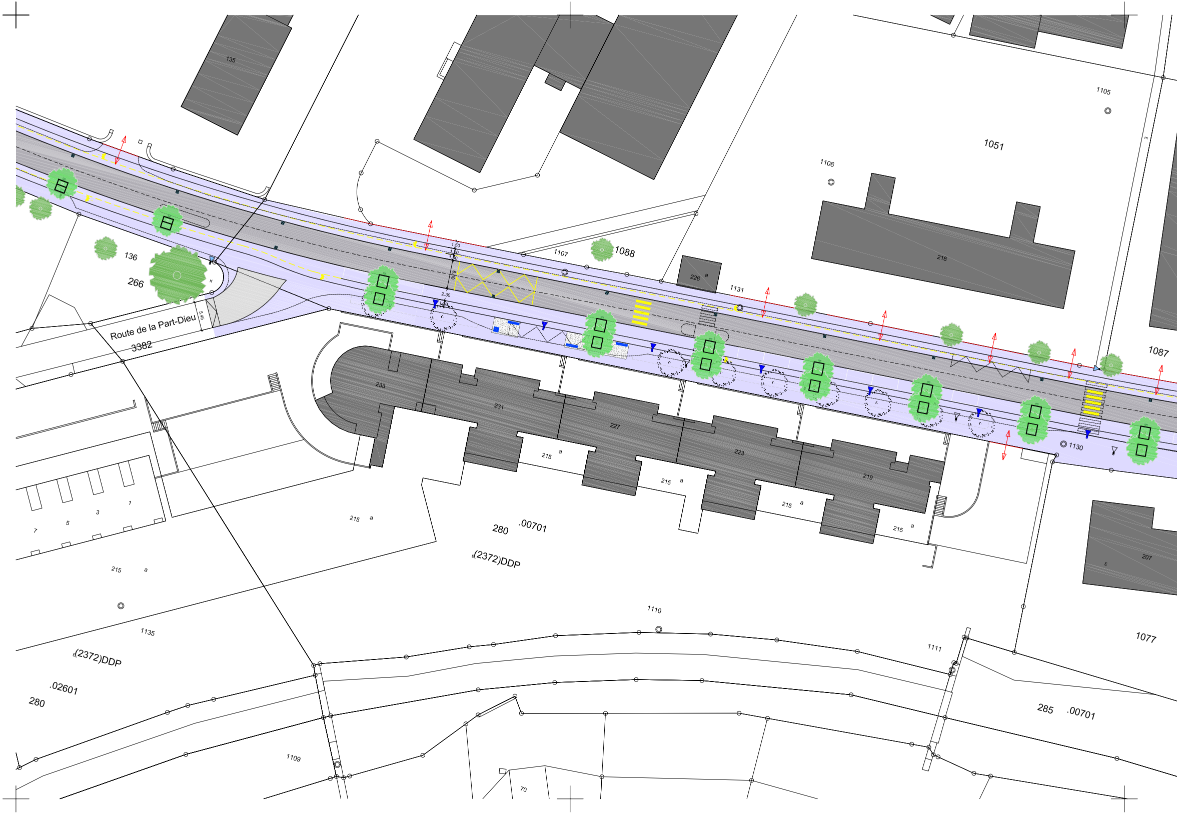
135
1105
1051
1106
218
136
266
1107
1088
226 a
1131
1087
Route de la Part-Dieu
3382
5.45
1.50
2.30
6.00
233
231
227
223
219
215 a
215 a
215 a
215 a
215 a
215 a
7
5
3
1
280
.00701
(2372)DDP
1130
207
1110
1135
(2372)DDP
.02601
280
1109
70
1111
1077
285
.00701

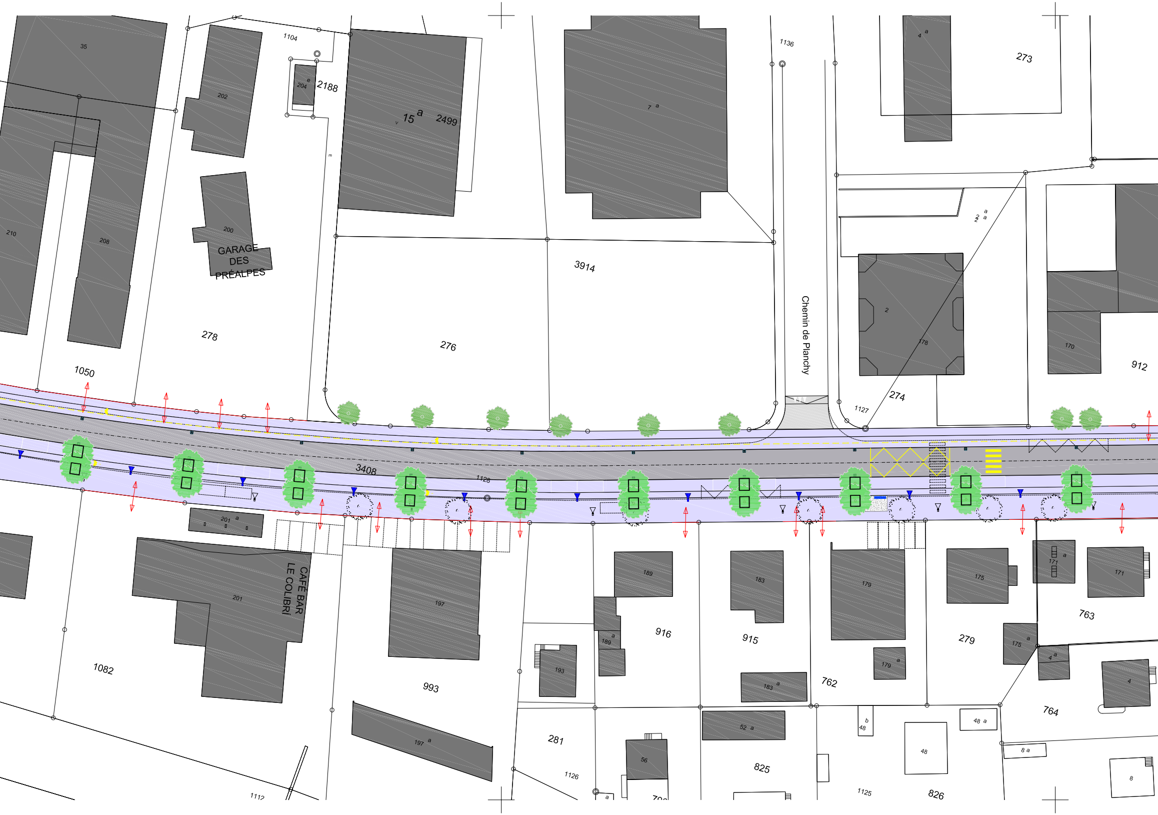
35
1104
2188
204
202
15 a
2499
7 a
1136
4 a
273
2 a
2 a
200
GARAGE DES PRÉALPES
210
208
3914
Chemin de Planchy
2
178
170
912
278
276
1050
274
1127
3408
1128
201 a
CAFÉ BAR LE COLIBRI
201
197
189
183
179
175
171 a
171
916
915
763
279
189 a
179 a
175 a
4 a
4
1082
993
762
183 a
764
281
193
52 a
48 a
b 48
48
8 a
825
826
56
1126
1125
8
197 a
1112

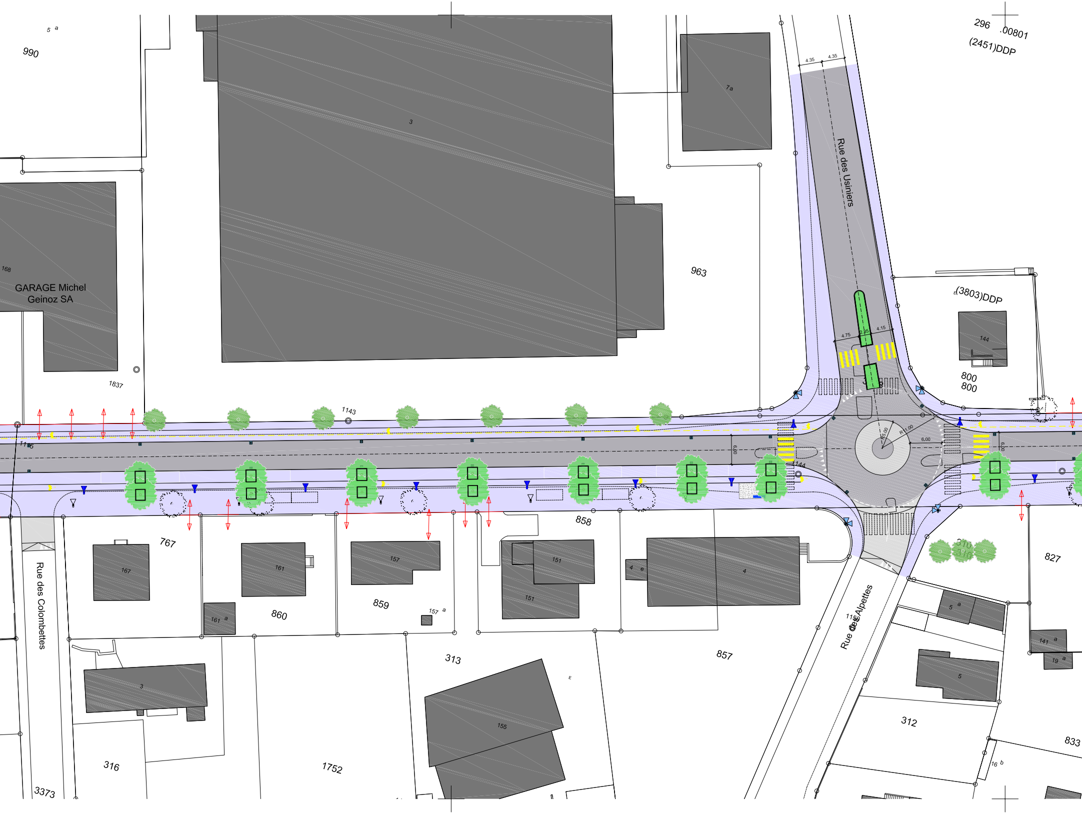
5 a
990
296
.00801
(2451)DDP
4.35
4.35
7a
3
963
Rue des Usiniers
(3803)DDP
144
168
GARAGE Michel
Geinoz SA
1837
1143
4.75
2.35
4.15
800
800
R 11.00
6.00
6.00
6.00
1144
1145
767
167
161
157
151
151
4
4 e
858
860
859
157 a
161 a
Rue des Colombettes
Rue des Alpettes
1151
310
310
827
5 a
141 a
19 a
5
312
833
16 b
313
857
155
1752
3
316
3373

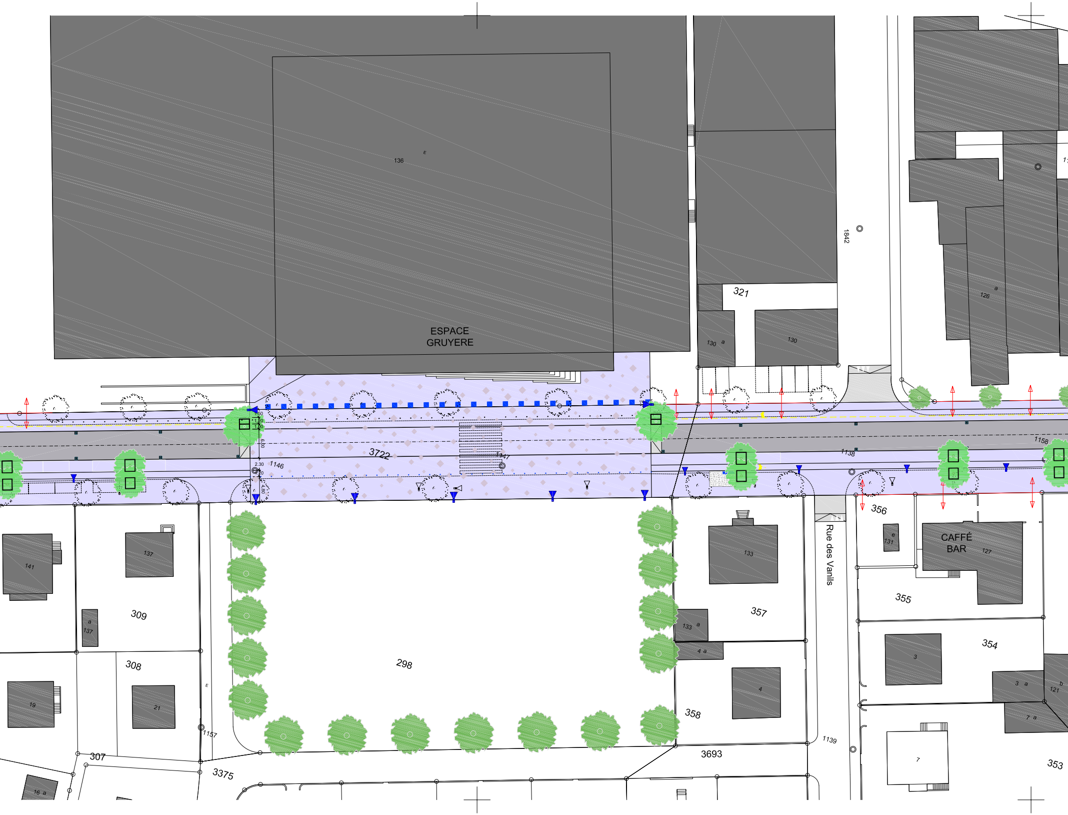
ESPACE
GRUYERE
136
321
130 a
130
1842
126 a
3722
1146
1147
1138
1158
6.00
2.30
4.80
356
CAFFÉ
BAR
127
131 e
133
357
355
354
3
3 a
121 b
7 a
133 a
4 a
4
358
298
3693
1139
Rue des Vanils
7
353
141
137
309
a 137
308
19
21
1157
307
3375
16 a

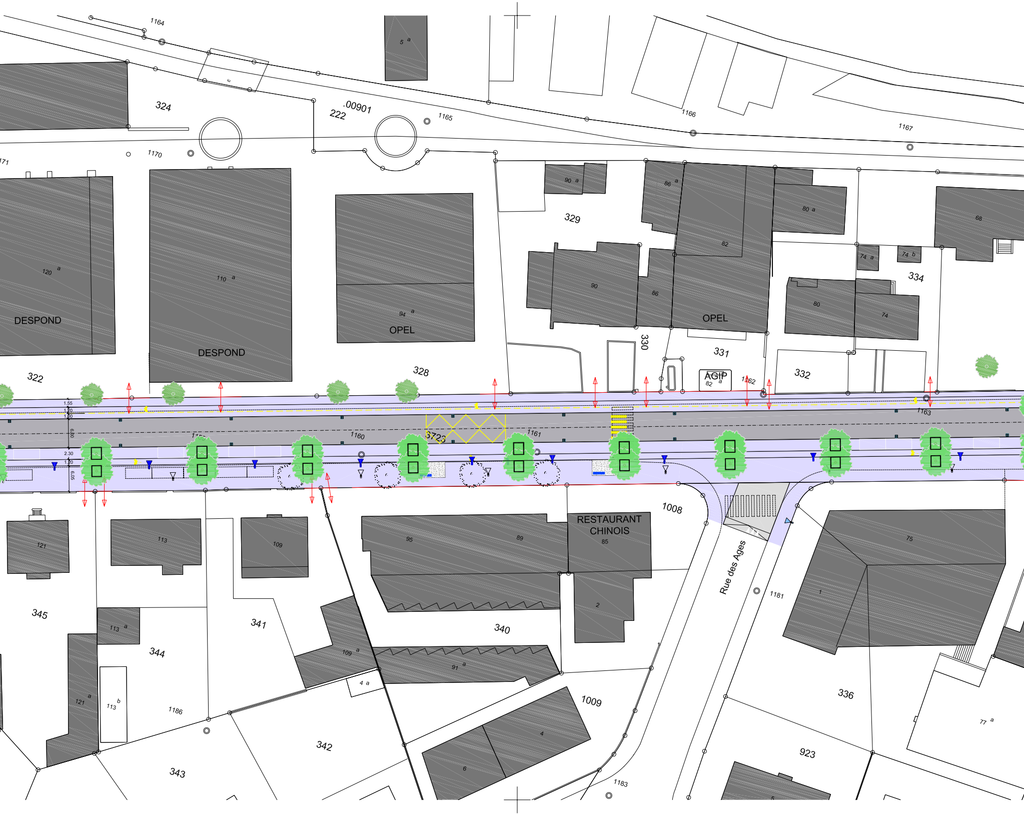
1164
5 a
.00901
222
324
1165
1166
1167
171
1170
120 a
DESPOND
110 a
DESPOND
94 a
OPEL
90 a
86 a
80 a
68
329
82
90
86
OPEL
80
74
74 a
74 b
334
330
331
332
AGIP
82 a
1162
322
328
1163
1.55
1.00
1.00
6.00
2.30
1.20
5.09
1160
5723
1161
121
113
109
95
89
RESTAURANT
CHINOIS
85
1008
75
Rue des Ages
1181
1
2
345
341
340
113 a
344
109 a
91 a
4 a
121 a
113 b
1186
1009
4
6
342
343
336
923
77 a
1183
5

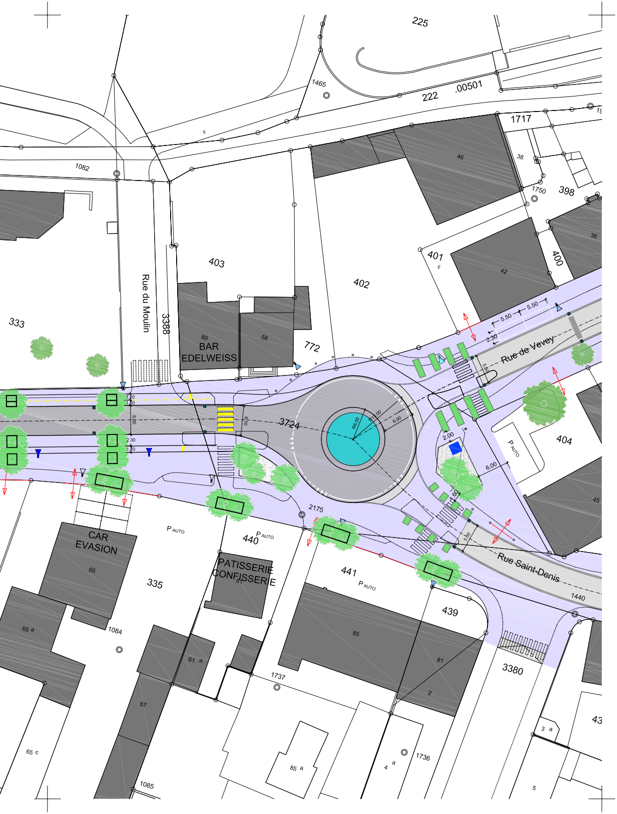
225
1465
222
.00501
1717
1082
46
38
1750
398
36
401
400
42
403
402
Rue du Moulin
3388
333
60
BAR
EDELWEISS
58
772
5.50
5.50
2.30
Rue de Vevey
3724
R6.00
11.00
6.00
2.00
6.00
404
P AUTO
45
2175
P AUTO
440
P AUTO
441
P AUTO
Rue Saint-Denis
1440
CAR
EVASION
65
335
PATISSERIE
CONFISSERIE
61
439
65 a
1084
61 a
85
81
3380
1737
67
2
43
3 a
65 c
85 a
4 a
1736
1085
5