



VILLE
DE
BULLE

DEPARTEMENT TECHNIQUE

SERVICE DU CADASTRE

Réaménagement de la rue de Vevey



Echelle 1:2000

secteur Part-Dieu – giratoire du Moulin

Date 02.09.2019:

LEGENDE

	Unitaire				Chambre		Rétention
	E.U.				Grille		Exutoire
	E.C.				Station de pompage		Séparateur
	Coll. Présumé				Déversoir d'orage		Puits perdus

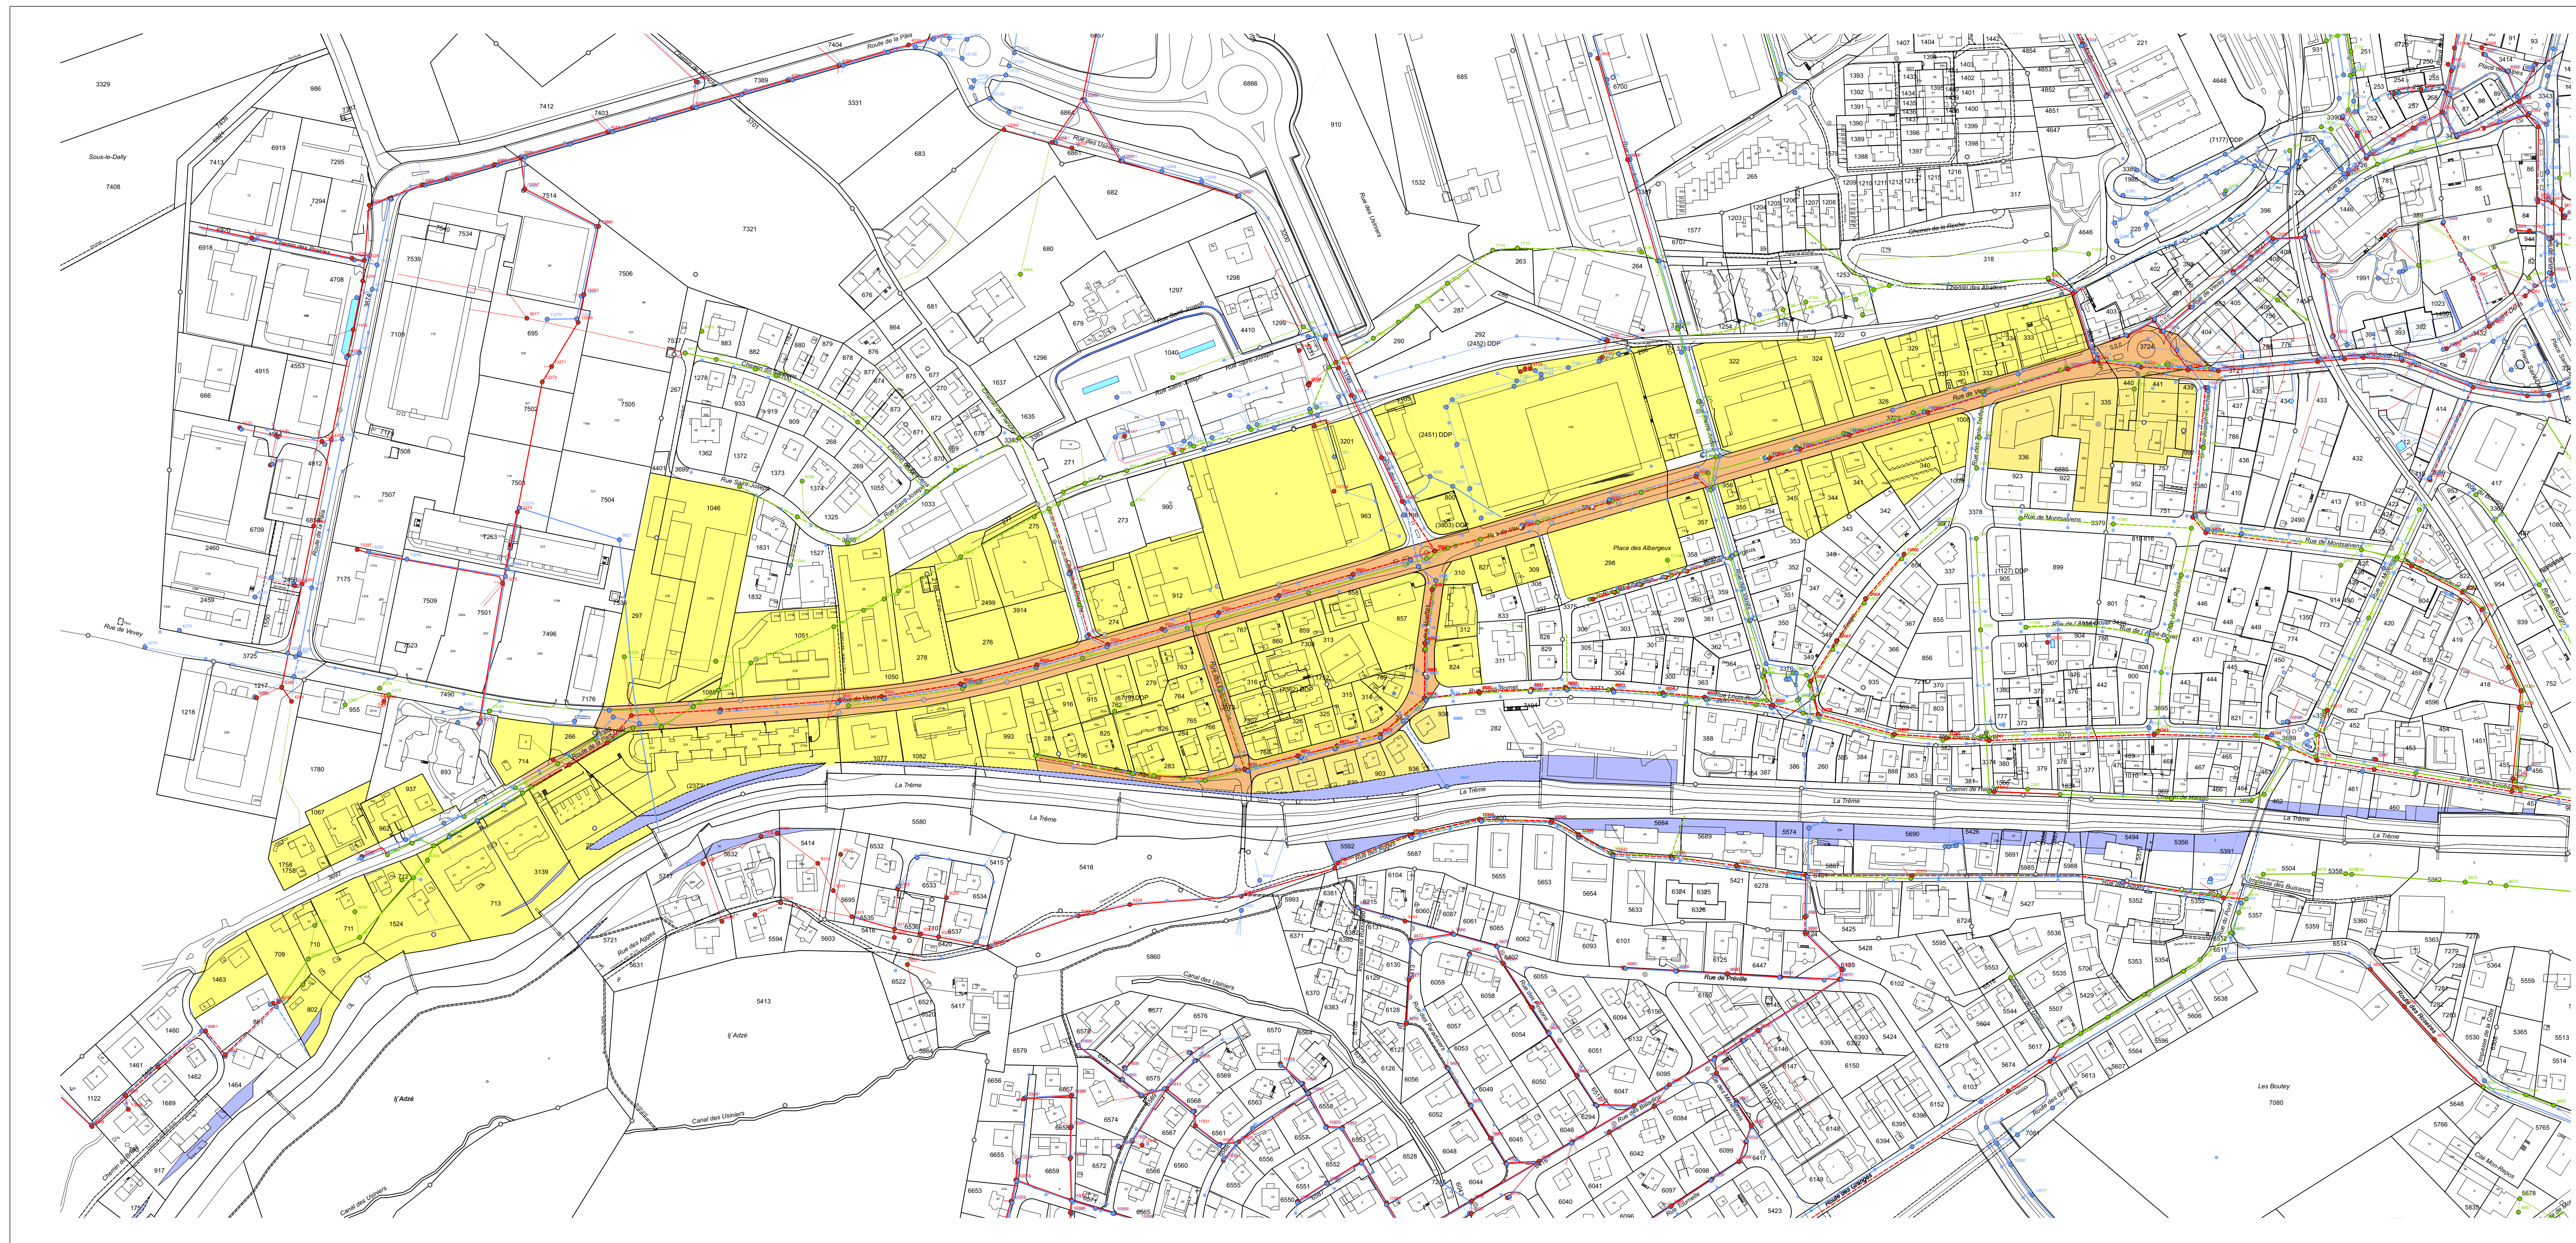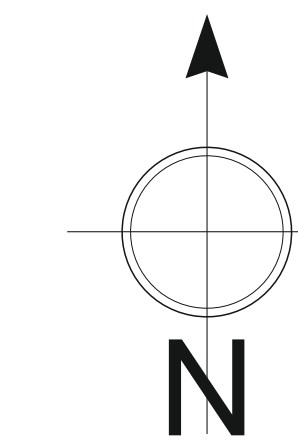

Périmètre du projet



Parcelles à assainir