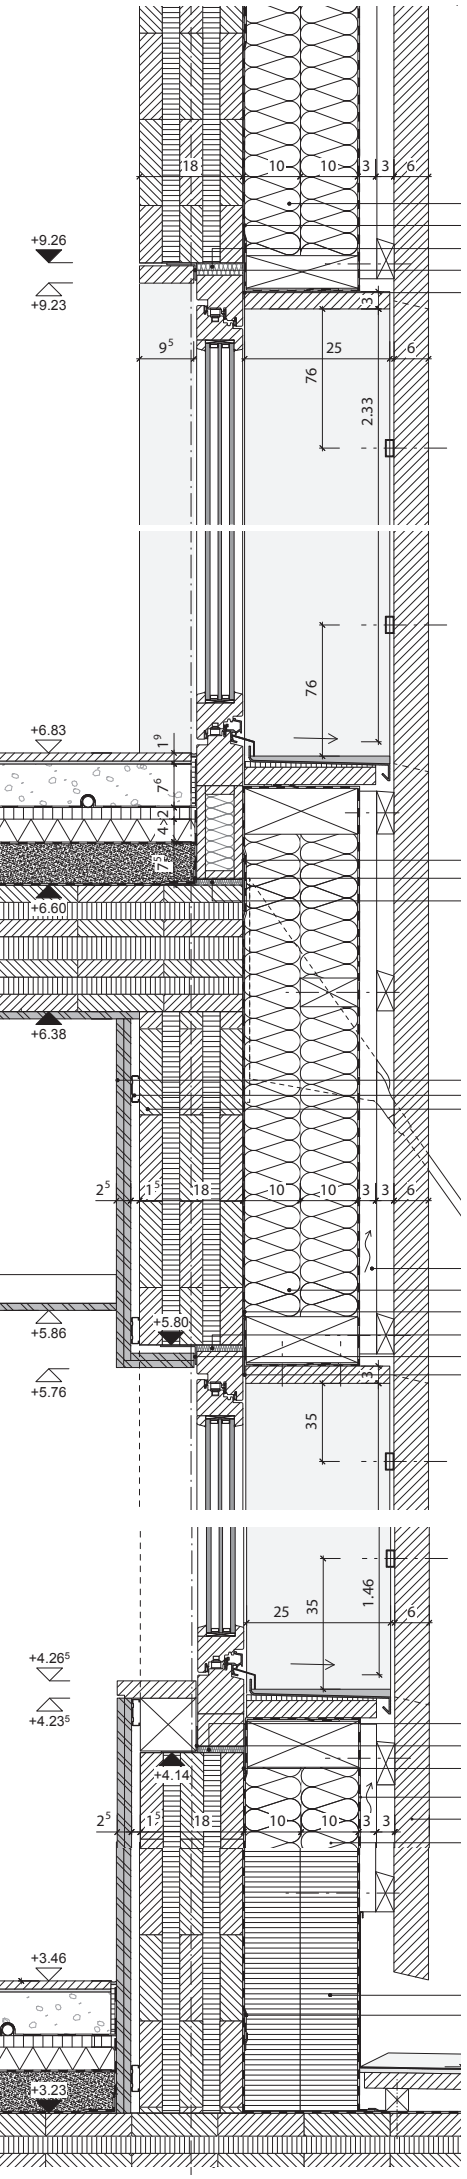

Flumroc 3 λD 0.033 W/(m·K) 200 mm
B.V. AMPACK Ampatex SB 130
Riempimento con lana minerale costipata
Nastro ermetico V-738
Nastro Fentraline

Nastro Fentraline
Nastro ermetico V-738
Riempimento con lana minerale costipata

Doppia lastra cartongesso 12.5+12.5 mm
Intercapedine 15 mm
XLAM 180 mm

Listonatura verticale per ventilazione
Flumroc 3 λD 0.033 W/(m·K) 200 mm
B.V. Ampack Ampatex SB 130
Riempimento con lana minerale costipata
Nastro ermetico V-738
Nastro Fentraline

Nastro ermetico V-738
Nastro Fentraline
Riempimento con lana minerale costipata
Telo paravento Ampack Tyvek UV Facade sd 0.035 m
Rivestimento in larice 60 × 60mm spaziato 10 mm
Flumroc 3 λD 0.033 W/(m·K) 200 mm

XPS λ=0.035 W/(m·K)
B.V. Ampack Ampatex SB 130