

Linie: Chur - Arosa  
Strecke: Haspelgrube - Arosa

## Arosertunnel, Instandsetzung

km 25.216

Submission  
Hauptarbeiten

Installationen  
Portalbereich Seite Chur  
Situation 1:500

|  |   |            |            |         |               |                                    |
|--|---|------------|------------|---------|---------------|------------------------------------|
| FPREISIGAG<br>BAUINGENIEURERE UND PLANER SIA USIC<br>SÄGENSTRASSE 4, CH-7000 CHUR,<br>T 081 250 09 30<br>WWW.FPREISIGAG.CH | AMBERG<br>ENGINEERING<br>Ringsstrasse 18, Postfach 19<br>7000 Chur<br>Tel 081 286 66 99 Fax 081 286 66 01 | Datum      | Gezeichnet | Geprüft | Dateiname     | 2093_410_008_Portal_Seite_Chur_316 |
|  |   | 16.12.2019 | jel        | mgm     | Bezug zu      |                                    |
| Infrastruktur<br>Kunstbauten<br>7001 Chur  |   | A          |            |         | Format        | 30 x 126                           |
|  |   | B          |            |         | Massstab      | 1 : 500                            |
|  |   | C          |            |         | Taks Nr.      | *KBL 16025                         |
|  |   | D          |            |         | Plan Nr.      | 2093_410_008                       |
|  |   | E          |            |         | Plan Nr. RhB: | Blatt-Nr.:                         |
|  |   | F          |            |         | 3463-112.1    |                                    |

### zugehörige Pläne und Listen

| Plannummer RhB | Titel                         |
|----------------|-------------------------------|
| 3463-112.2     | Installationen Seite Arosa    |
| 3463-112.3     | Installationen Bahnhof Arosa  |
| 3463-112.4     | Installationen In da Brünscht |
| 3463-114       | Geländeauffüllung Seegrube    |


### Revisionen

| Index | Datum | Änderungen |
|-------|-------|------------|
|       |       |            |
|       |       |            |
|       |       |            |


### Legende

- Baustellenzufahrt / Baupiste
- Flächen für Installationen und Zwischendeponie
- Auffüllungen (landwirtschaftliche Bewirtschaftungsverbesserung)
- Baustellenabwasser
- Baustellenumzäunung
- Geschlossene Wand

Ausführung durch Dritte

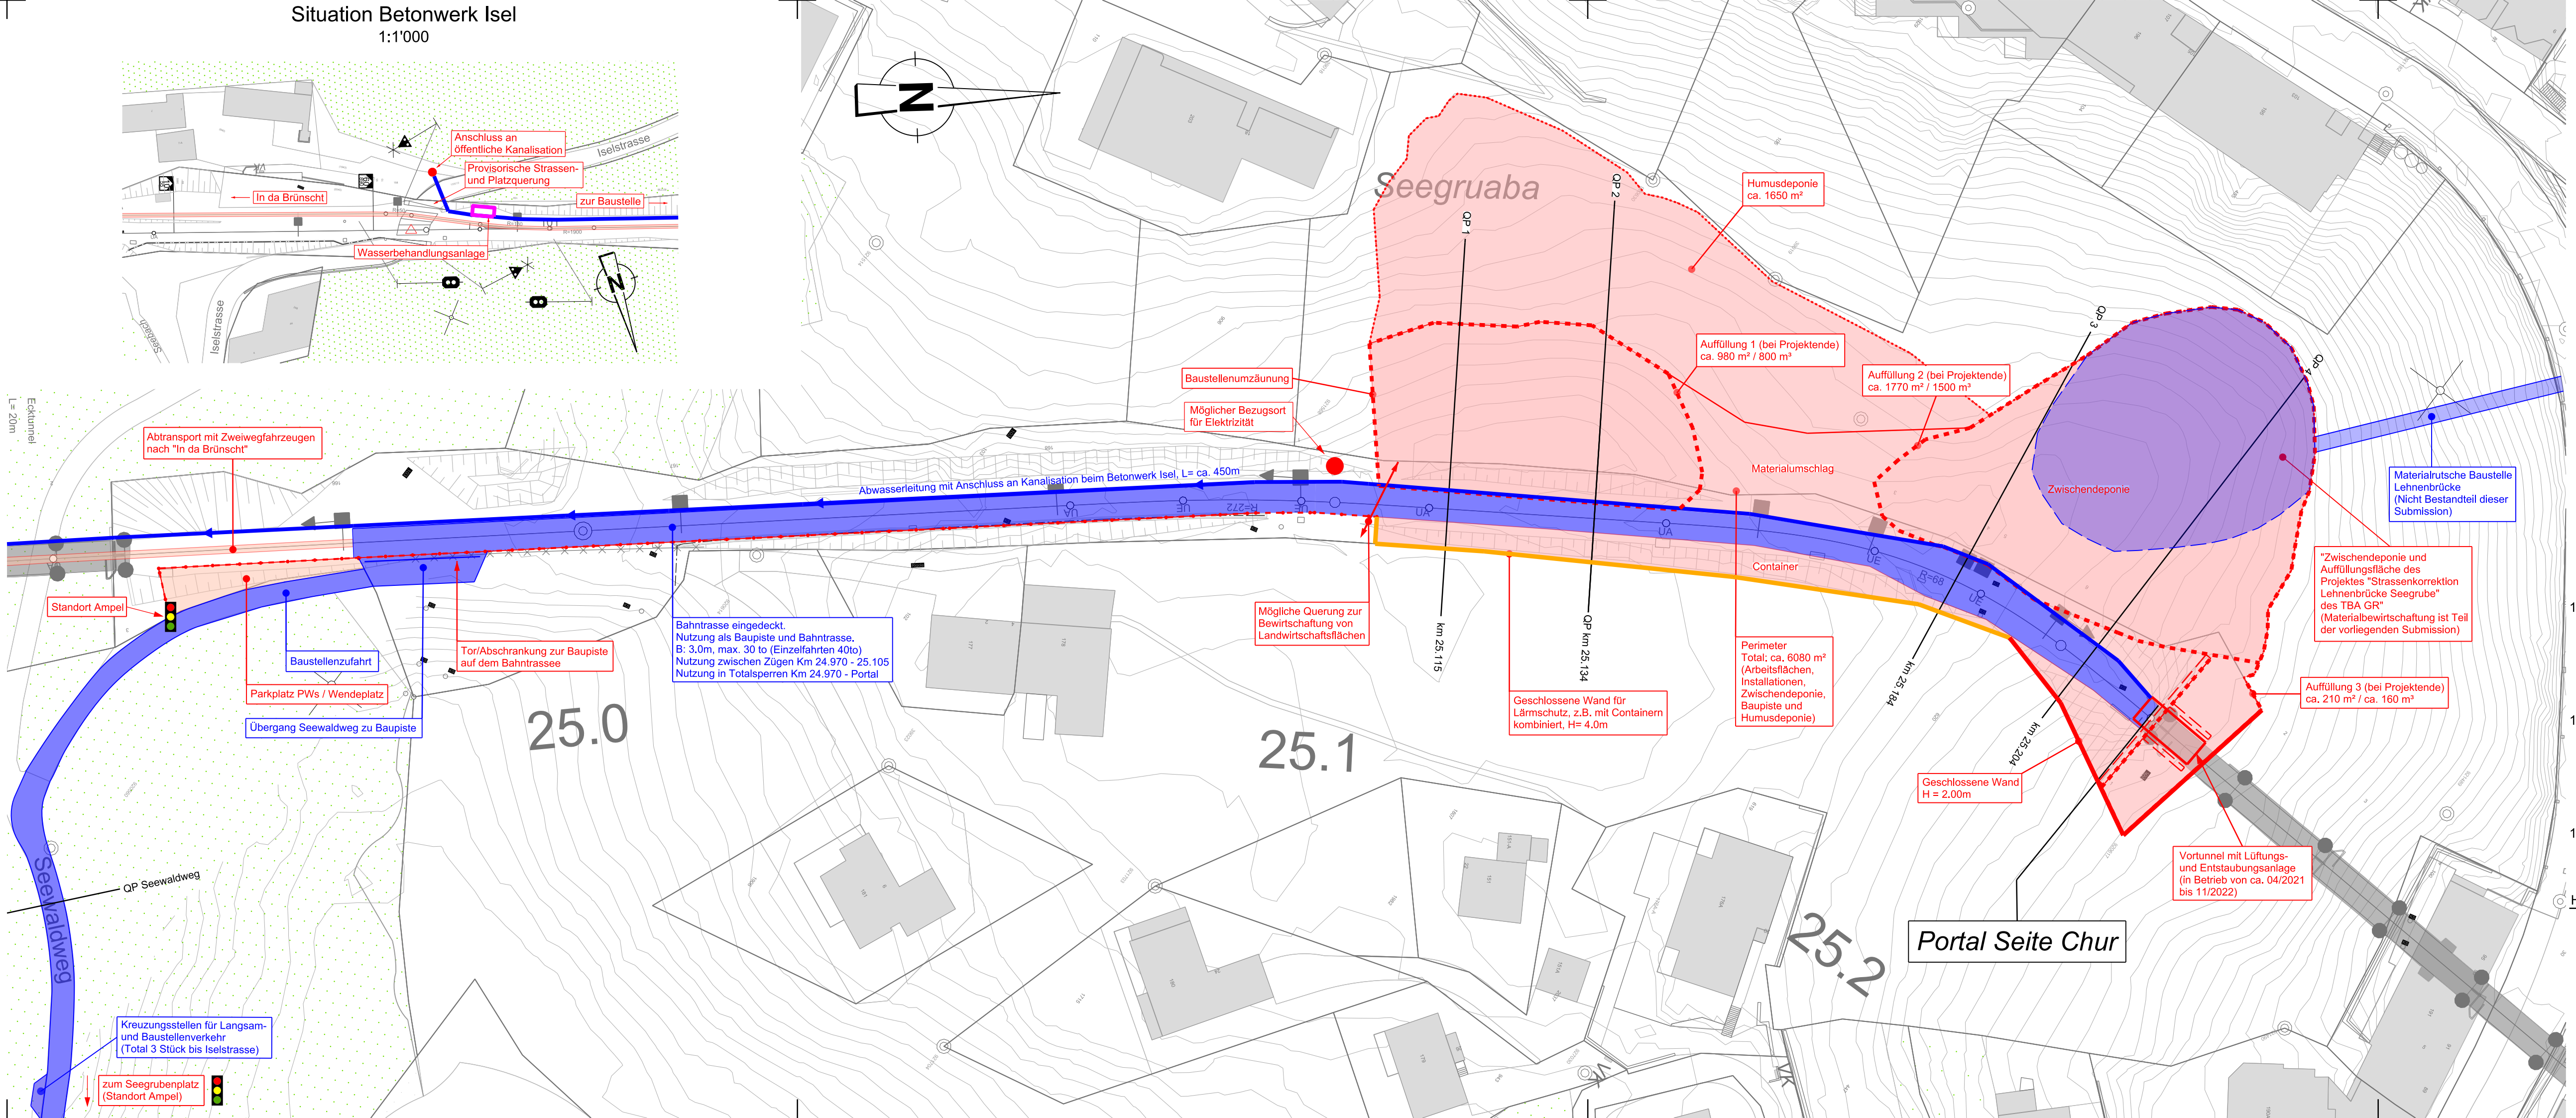

### Querprofil Seewaldweg 1:100

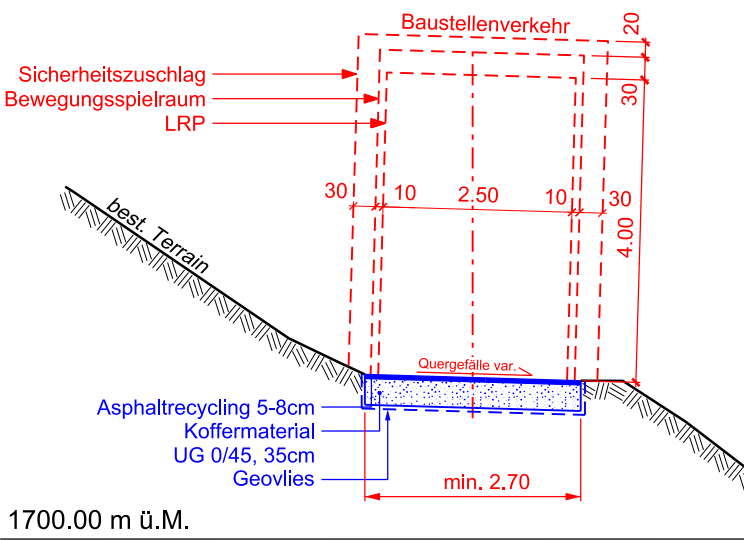

### Querprofil km 25.134 1:100

