


Mutation Nr. 1937

Planakten 156

Wollishofen

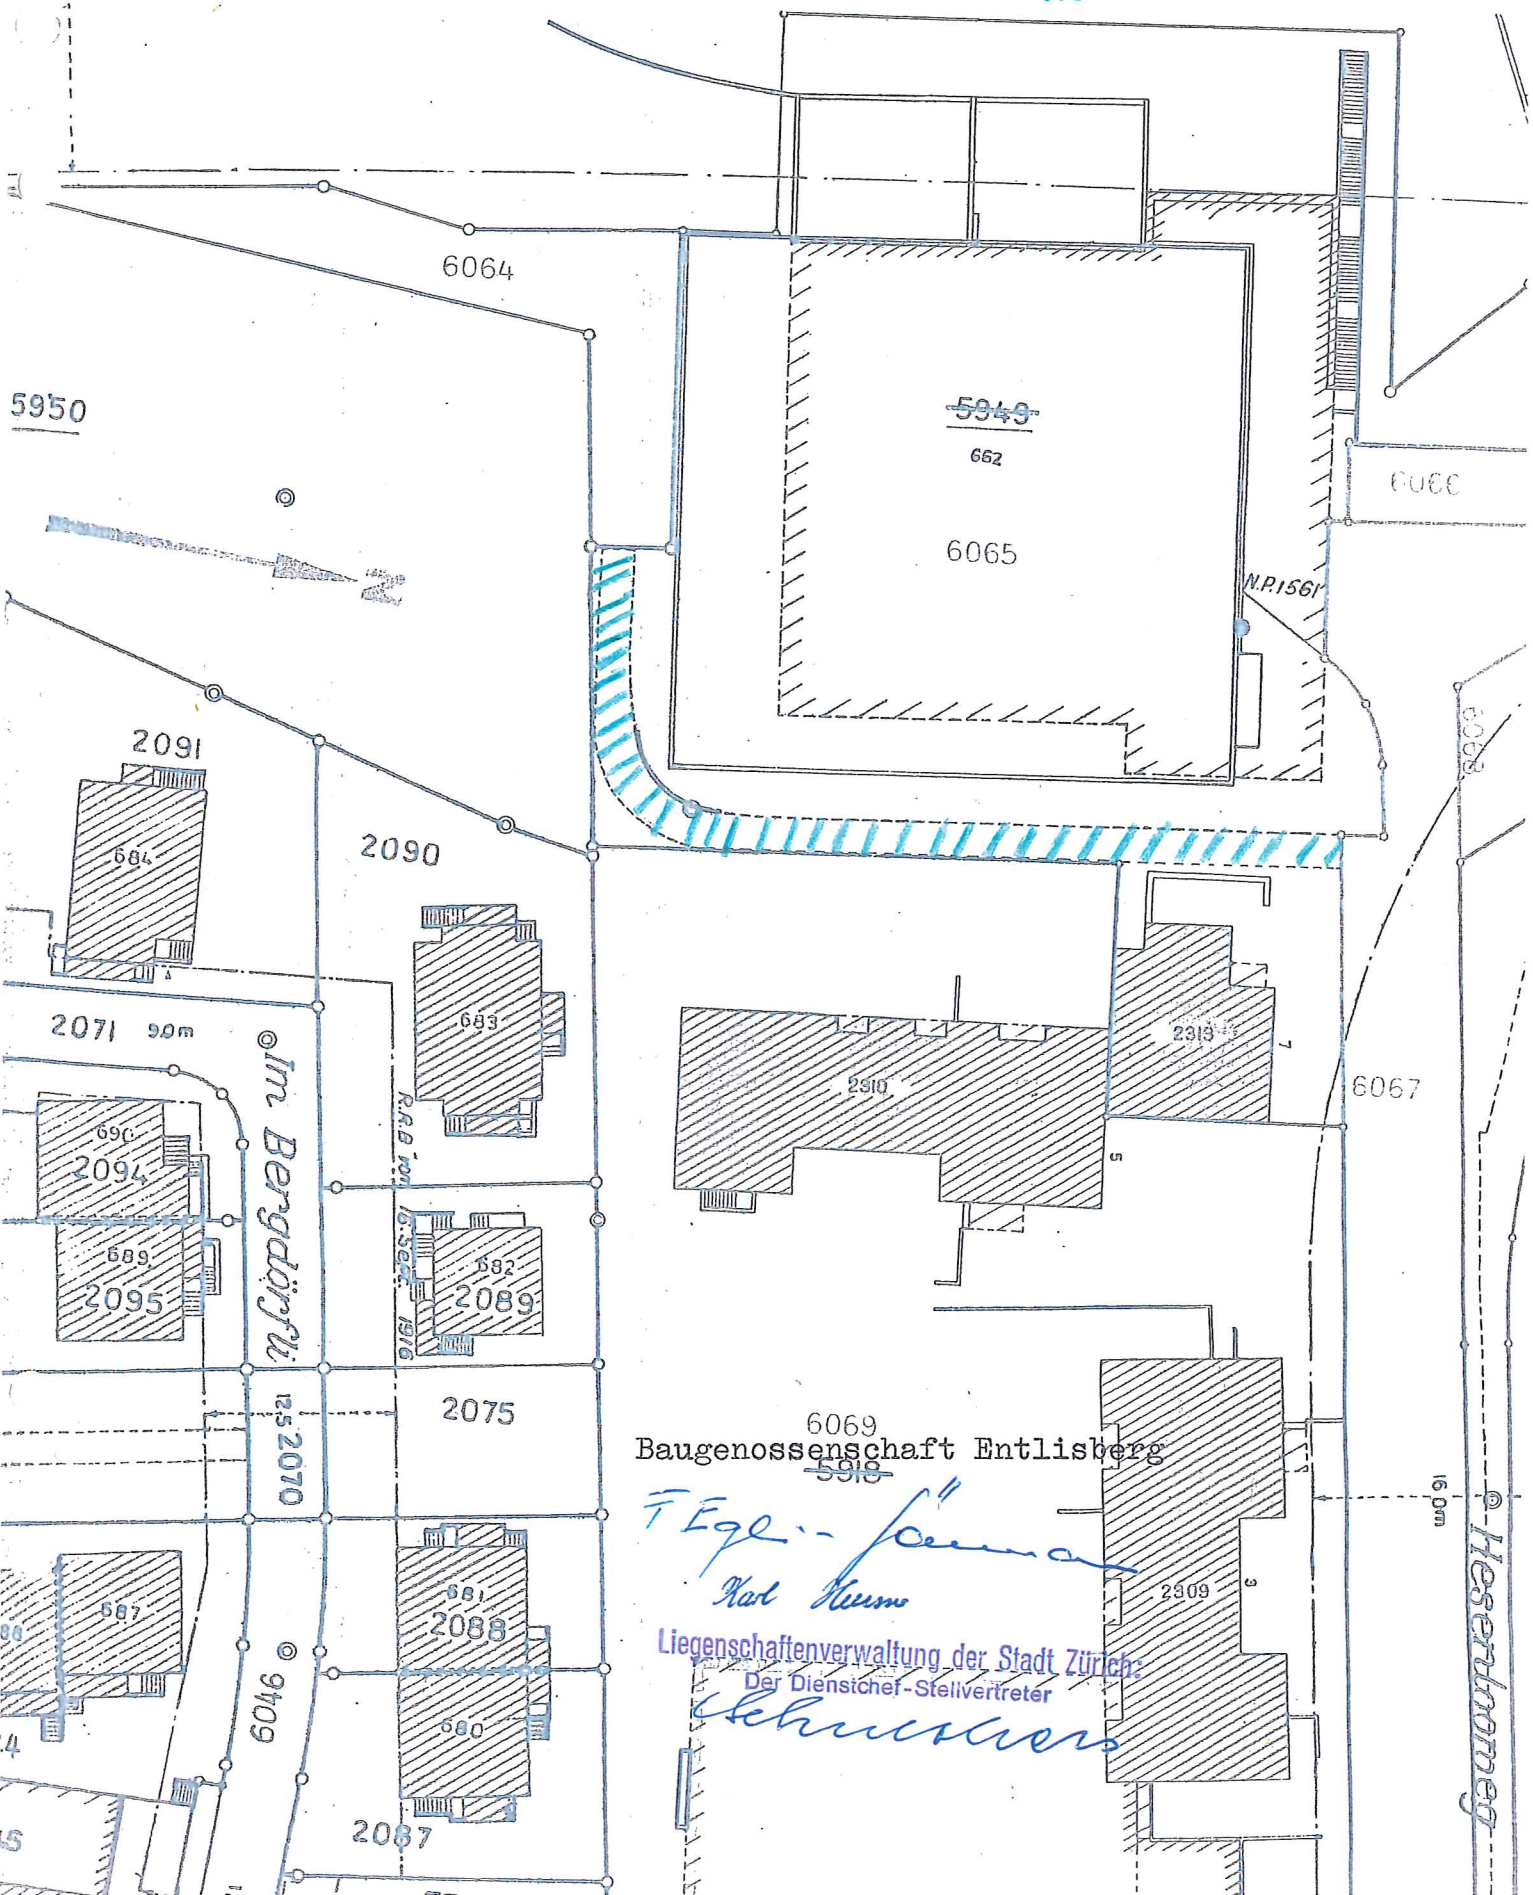



Baugenossenschaft Entlisberg

F. Ege
Karl Krumm

Liegenschaftsverwaltung der Stadt Zürich
Der Diensichef-Stellvertreter

Krumm

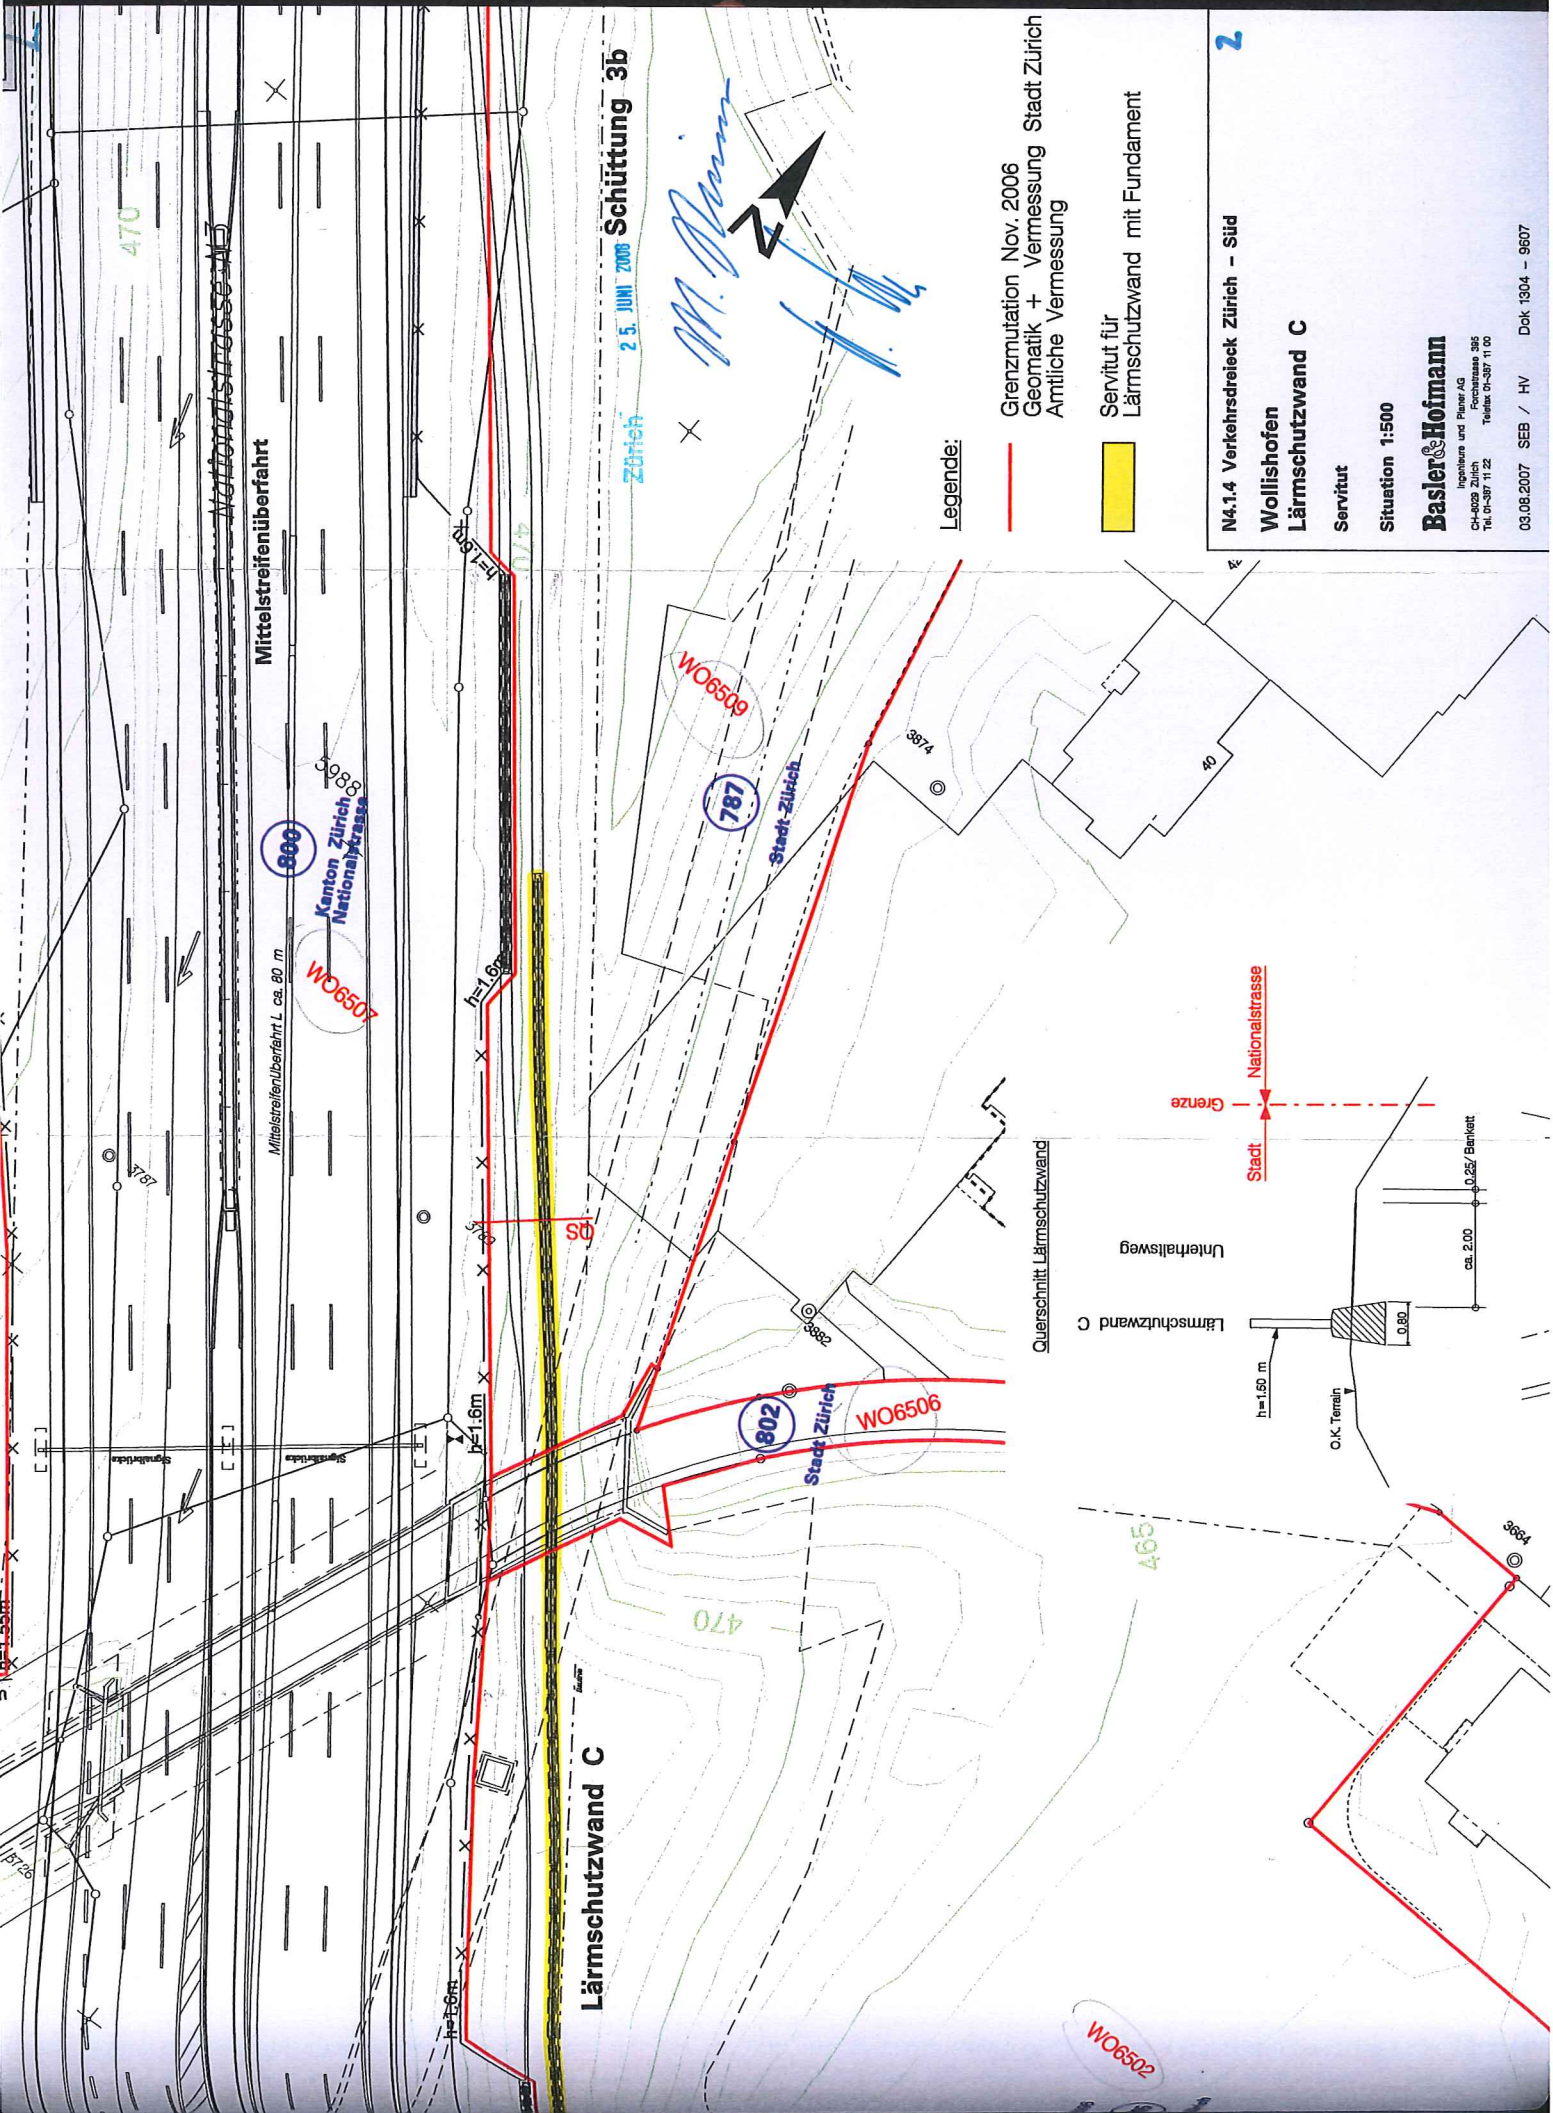

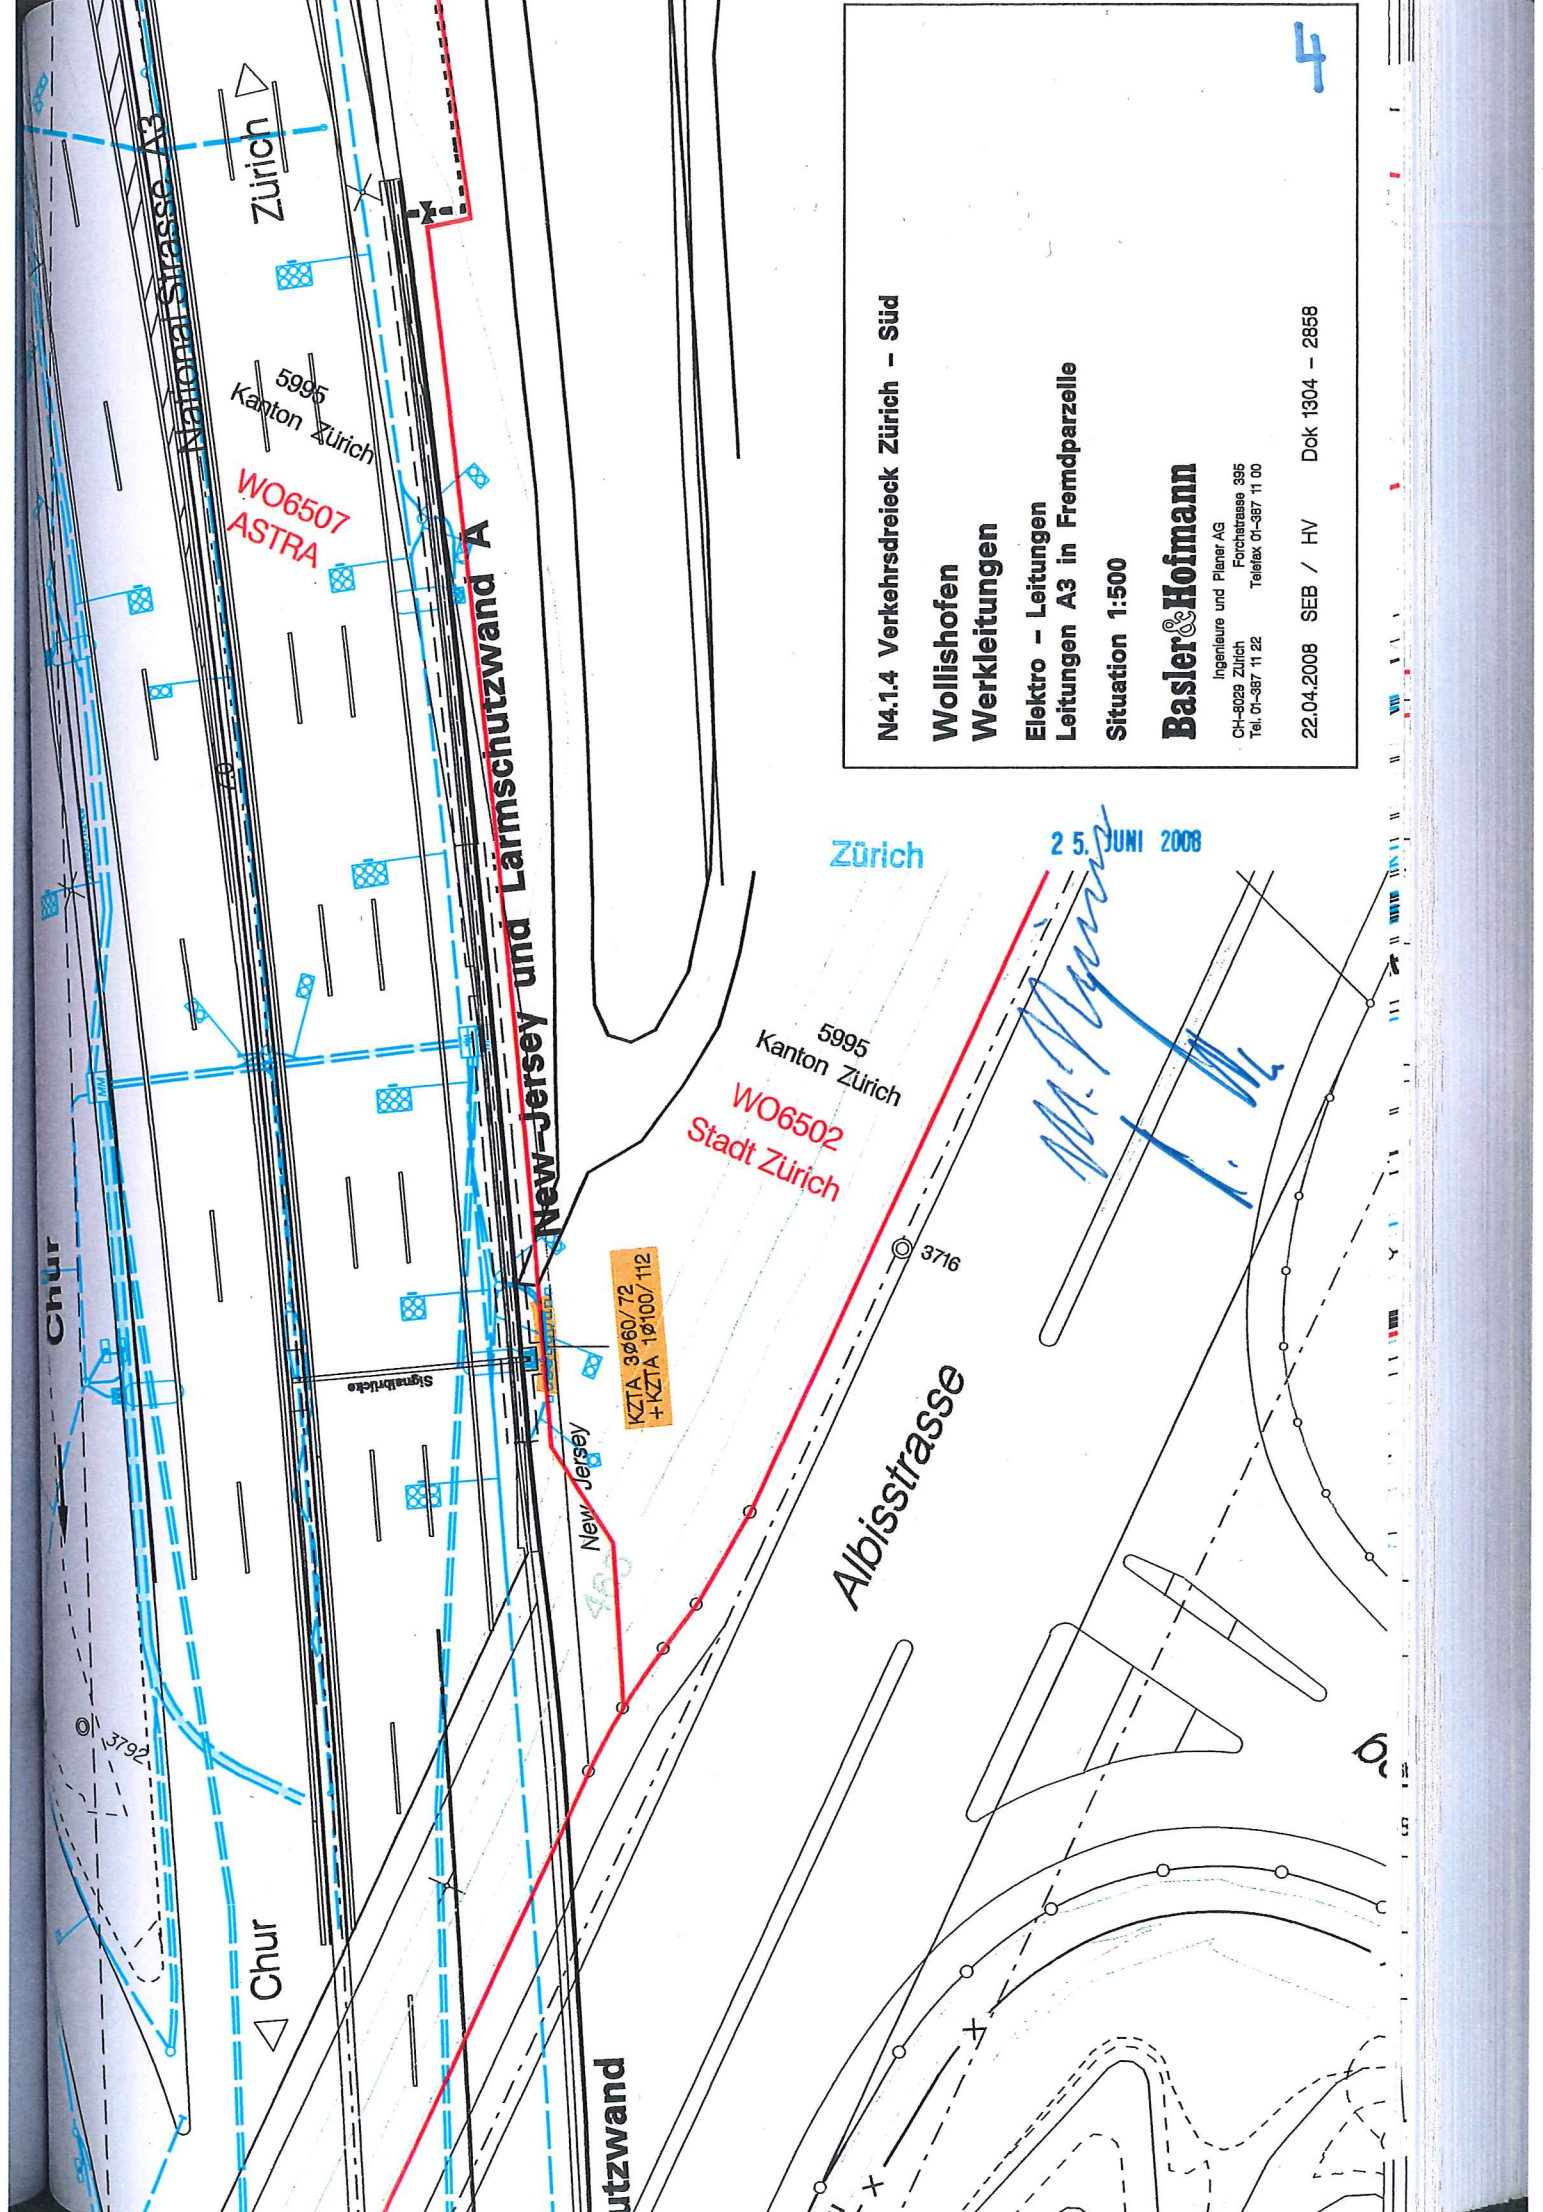

N4.1.4 Verkehrsdreieck Zürich - Süd

Wollishofen
Werkleitungen

Elektro - Leitungen
Leitungen A3 in Fremdparzelle

Situation 1:500

Basler & Hofmann

Ingenieure und Planer AG
CH-8029 Zürich
Tel. 01-387 11 22
Telefax 01-387 11 00

22.04.2008 SEB / HV Dok 1304 - 2858

Zürich

25. JUNI 2008

M. Meyer

5995
Kanton Zürich

WO6502
Stadt Zürich

KZTA 3060/72
+ KZTA 10100/112

Albisstrasse

utzwand


BW 75

Überführung
Butzenstrasse

Zürich

Stützma
Lärmsch

Leitungen A3 in Fremdpazelle
Situation 1:500
Basler & Hofmann
Ingenieur und Planer AG
CH-8000 Zürich
Tel. 01-387 11 22
Telefax 01-387 11 00
22.04.2008 SEB / HV Dok 1304 - 2860

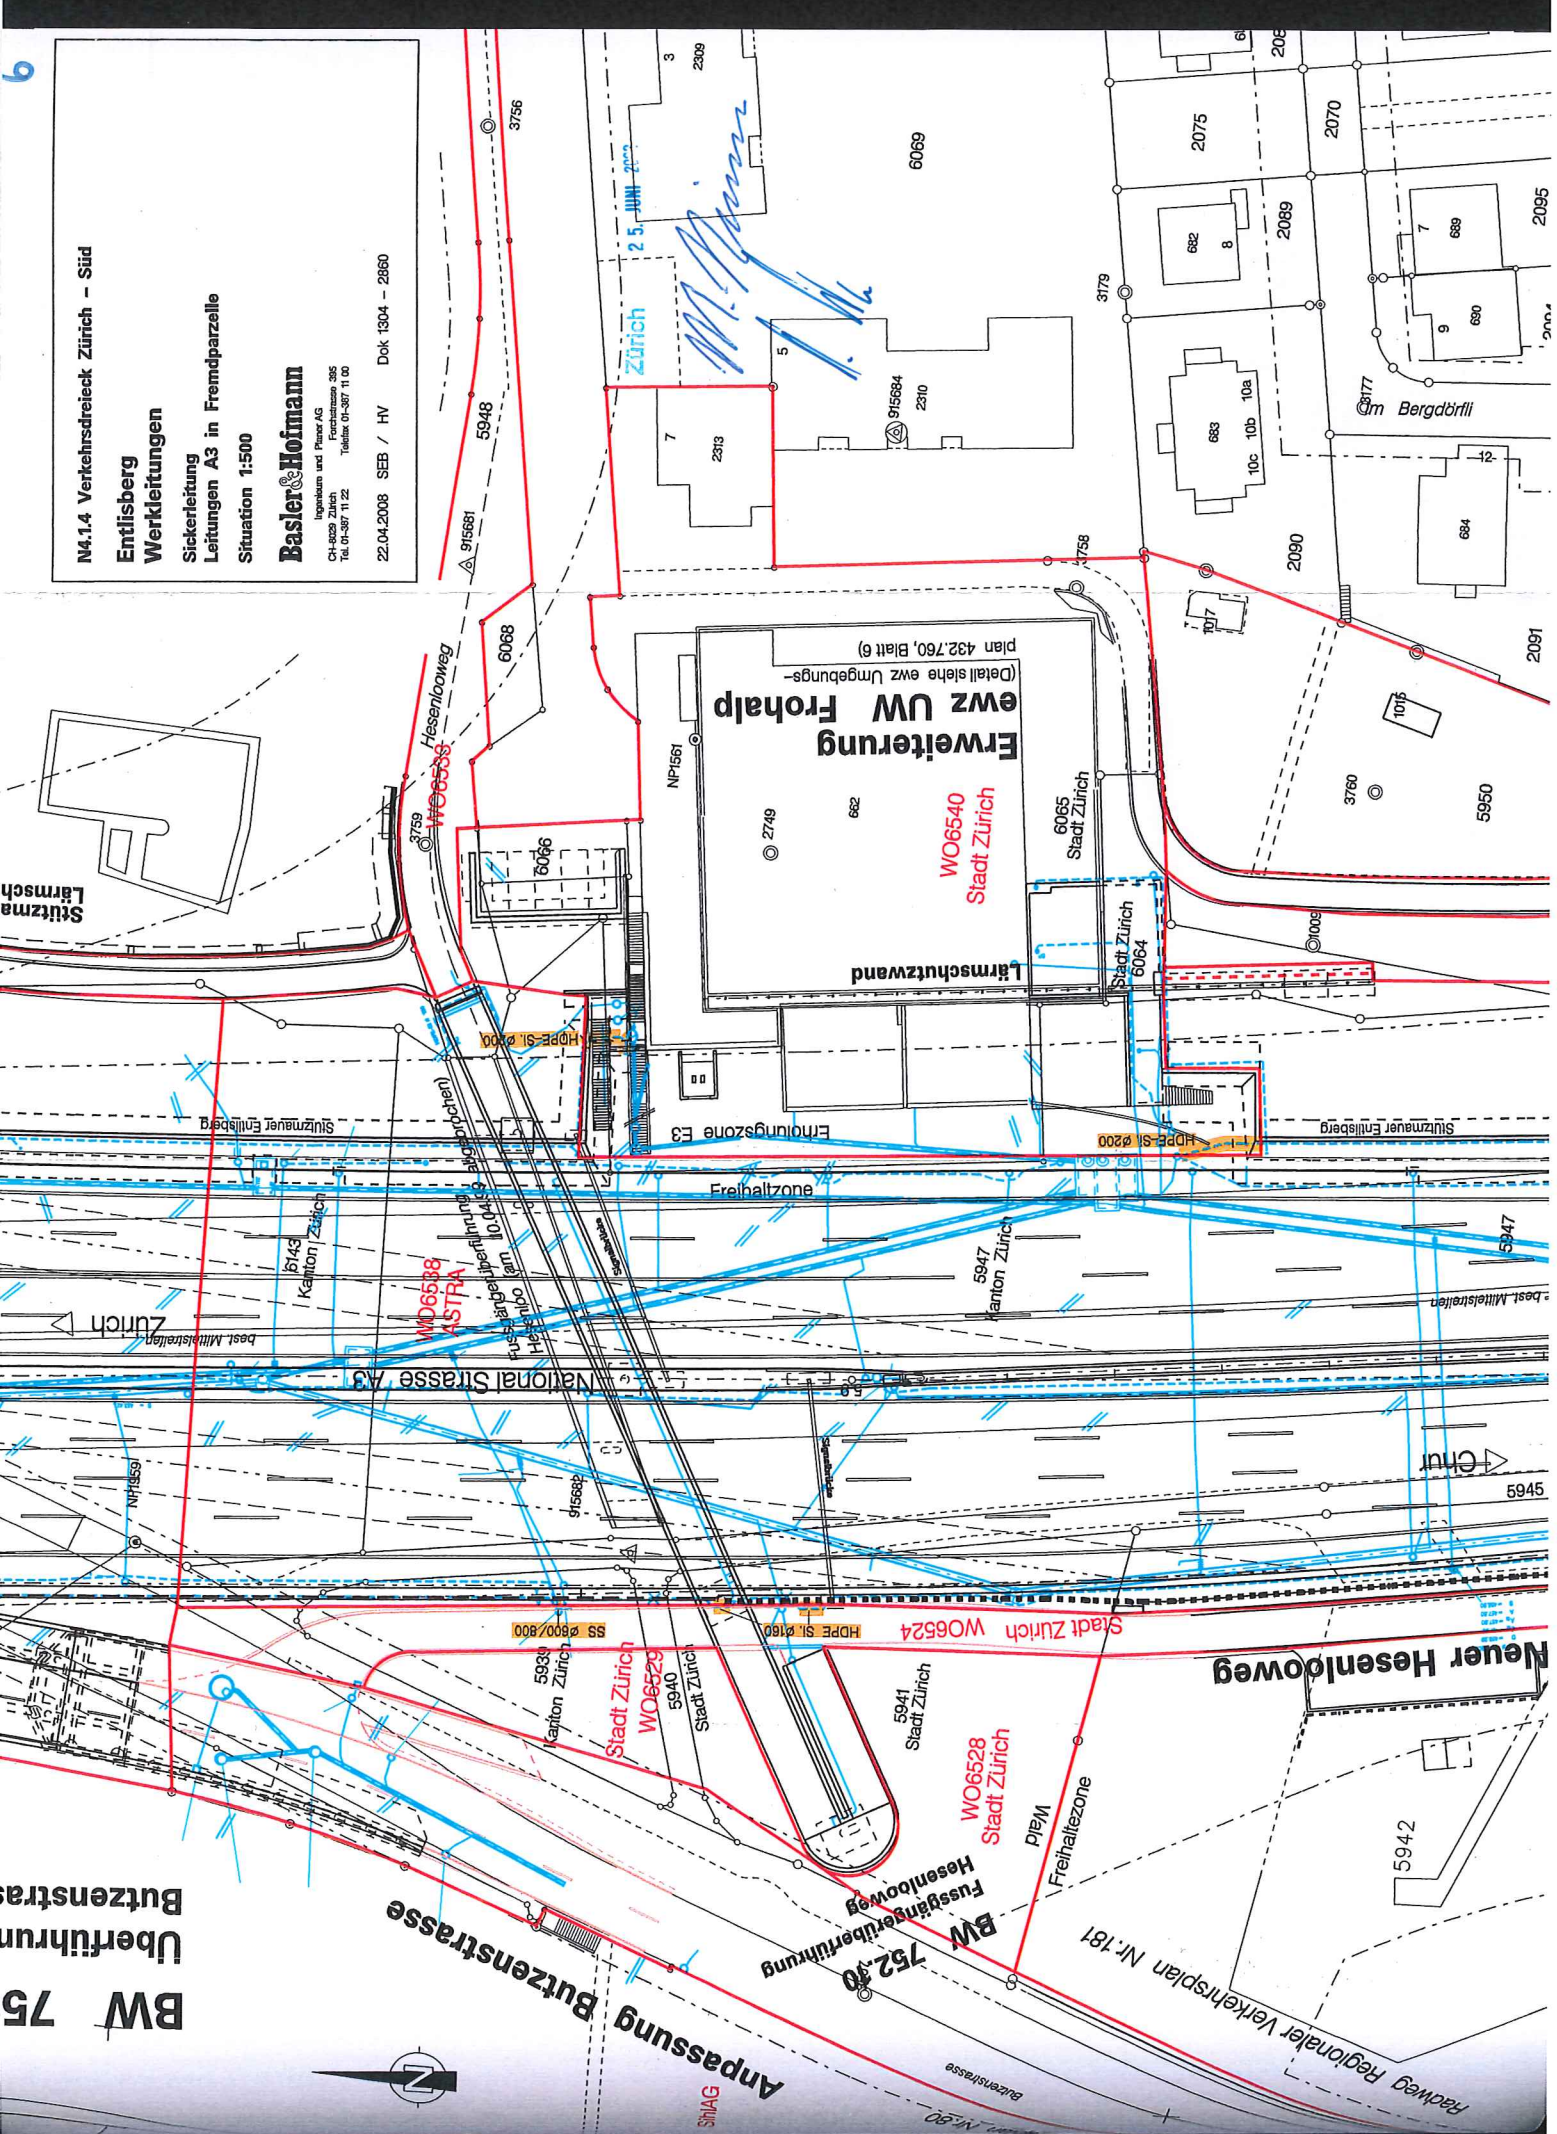

BW 75
Überführungs-
Butzenstrasse



Anpassung Butzenstrasse
SNIAG

BW 752.30
Fussgängerüberführung
Hesensloweg

Freihaltezone
Wald

WO6528
Stadt Zürich

5941
Stadt Zürich

KZTA 2 Ø100

Stadt Zürich
WO6529
5940
Stadt Zürich

5939
Kanton Zürich

Neuer Hesensloweg

Stadt Zürich WO6524

Chur

Nationalstrasse A3

Freihaltzone

Erholungszone E3
KZTA 2x4 Ø100

Lärmschutzwand

WO6540
Stadt Zürich

Erweiterung
ewz UW Frohalp
(Detail siehe ewz Umgebungs-
plan 432.760, Blatt 6)

NP1561

© 2749

2310

2313

2309

3

5

2091

2094

2095

2070

2075

682

683

689

690

10a

10b

10c

