



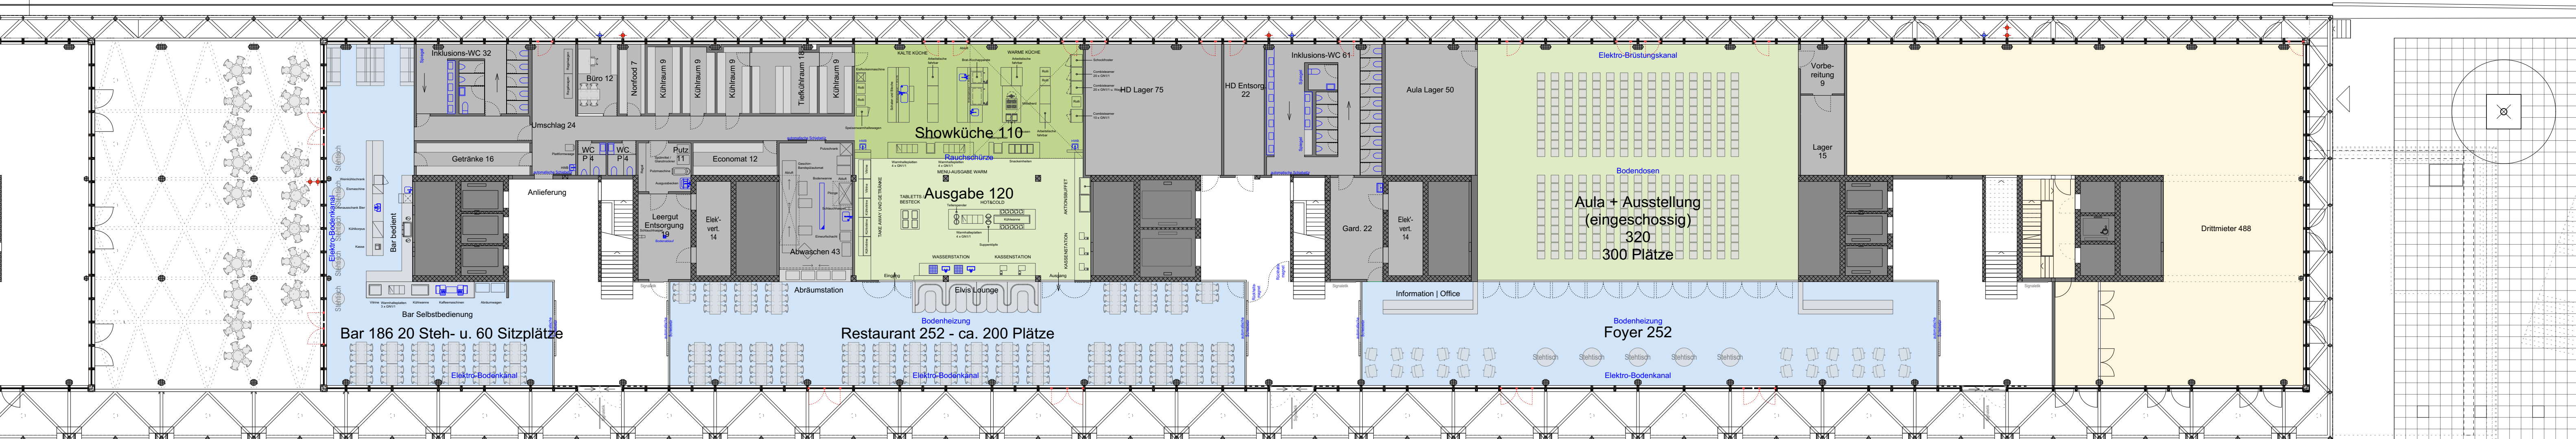

ZLP

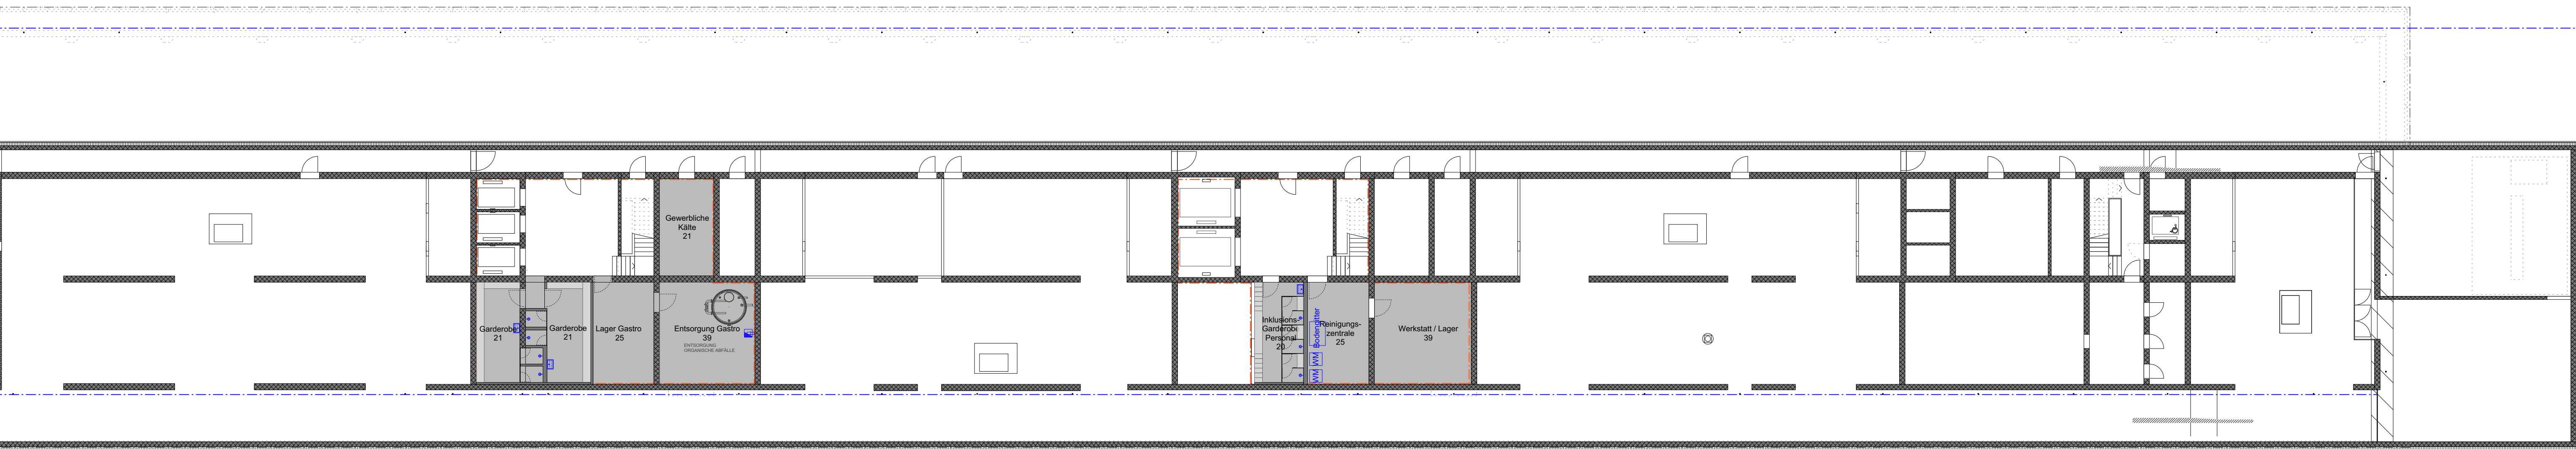



abfall-unterfluranlage



abfall-unterfluranlage



Hochschule Luzern
Wirtschaft + Soziale Arbeit
Ferron Lucerne Village
Vorprojekt Mieterausbau
1:200 20-02-2020
Untergeschoss