

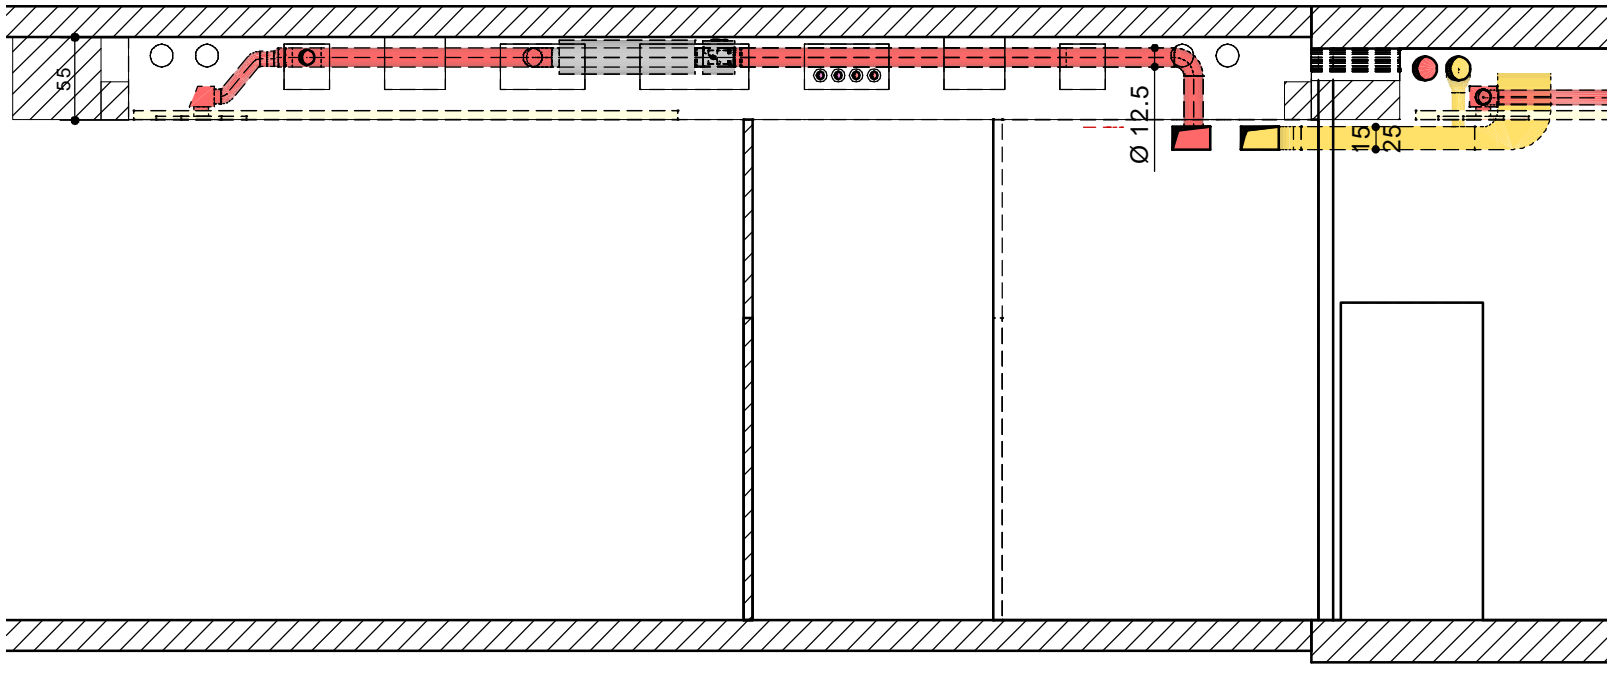



Systemschnitt

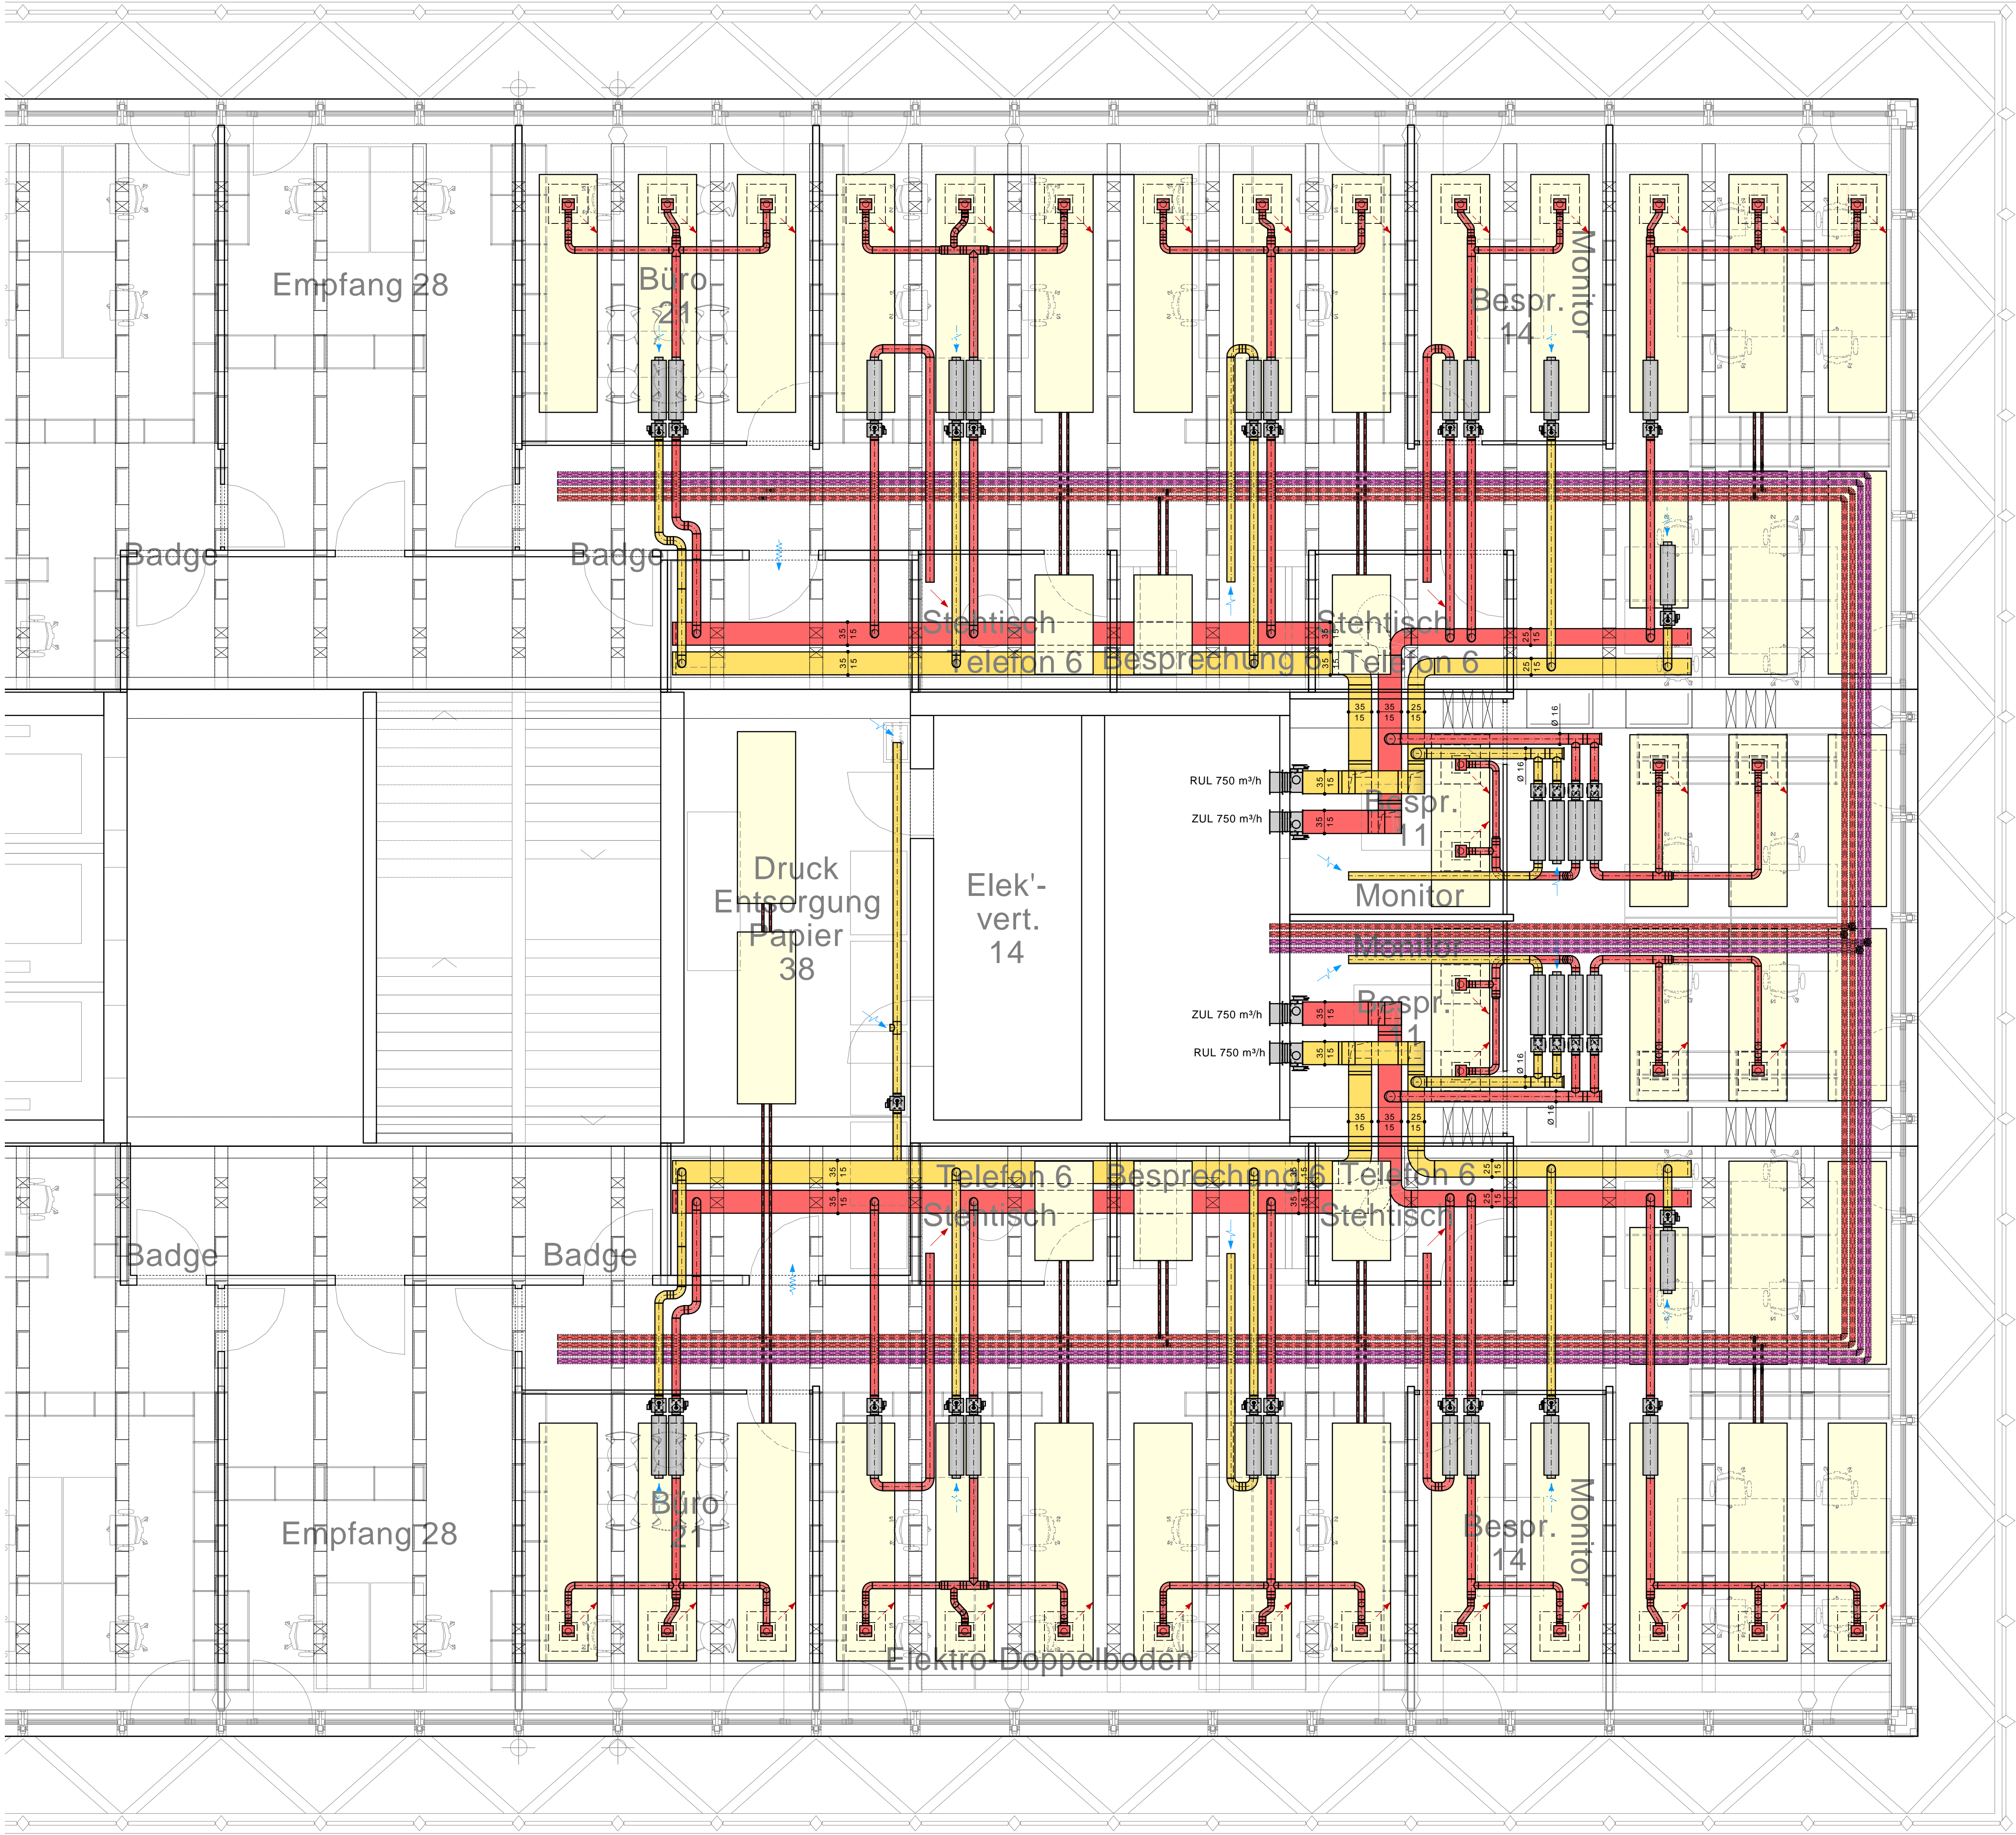

Systemschnitt

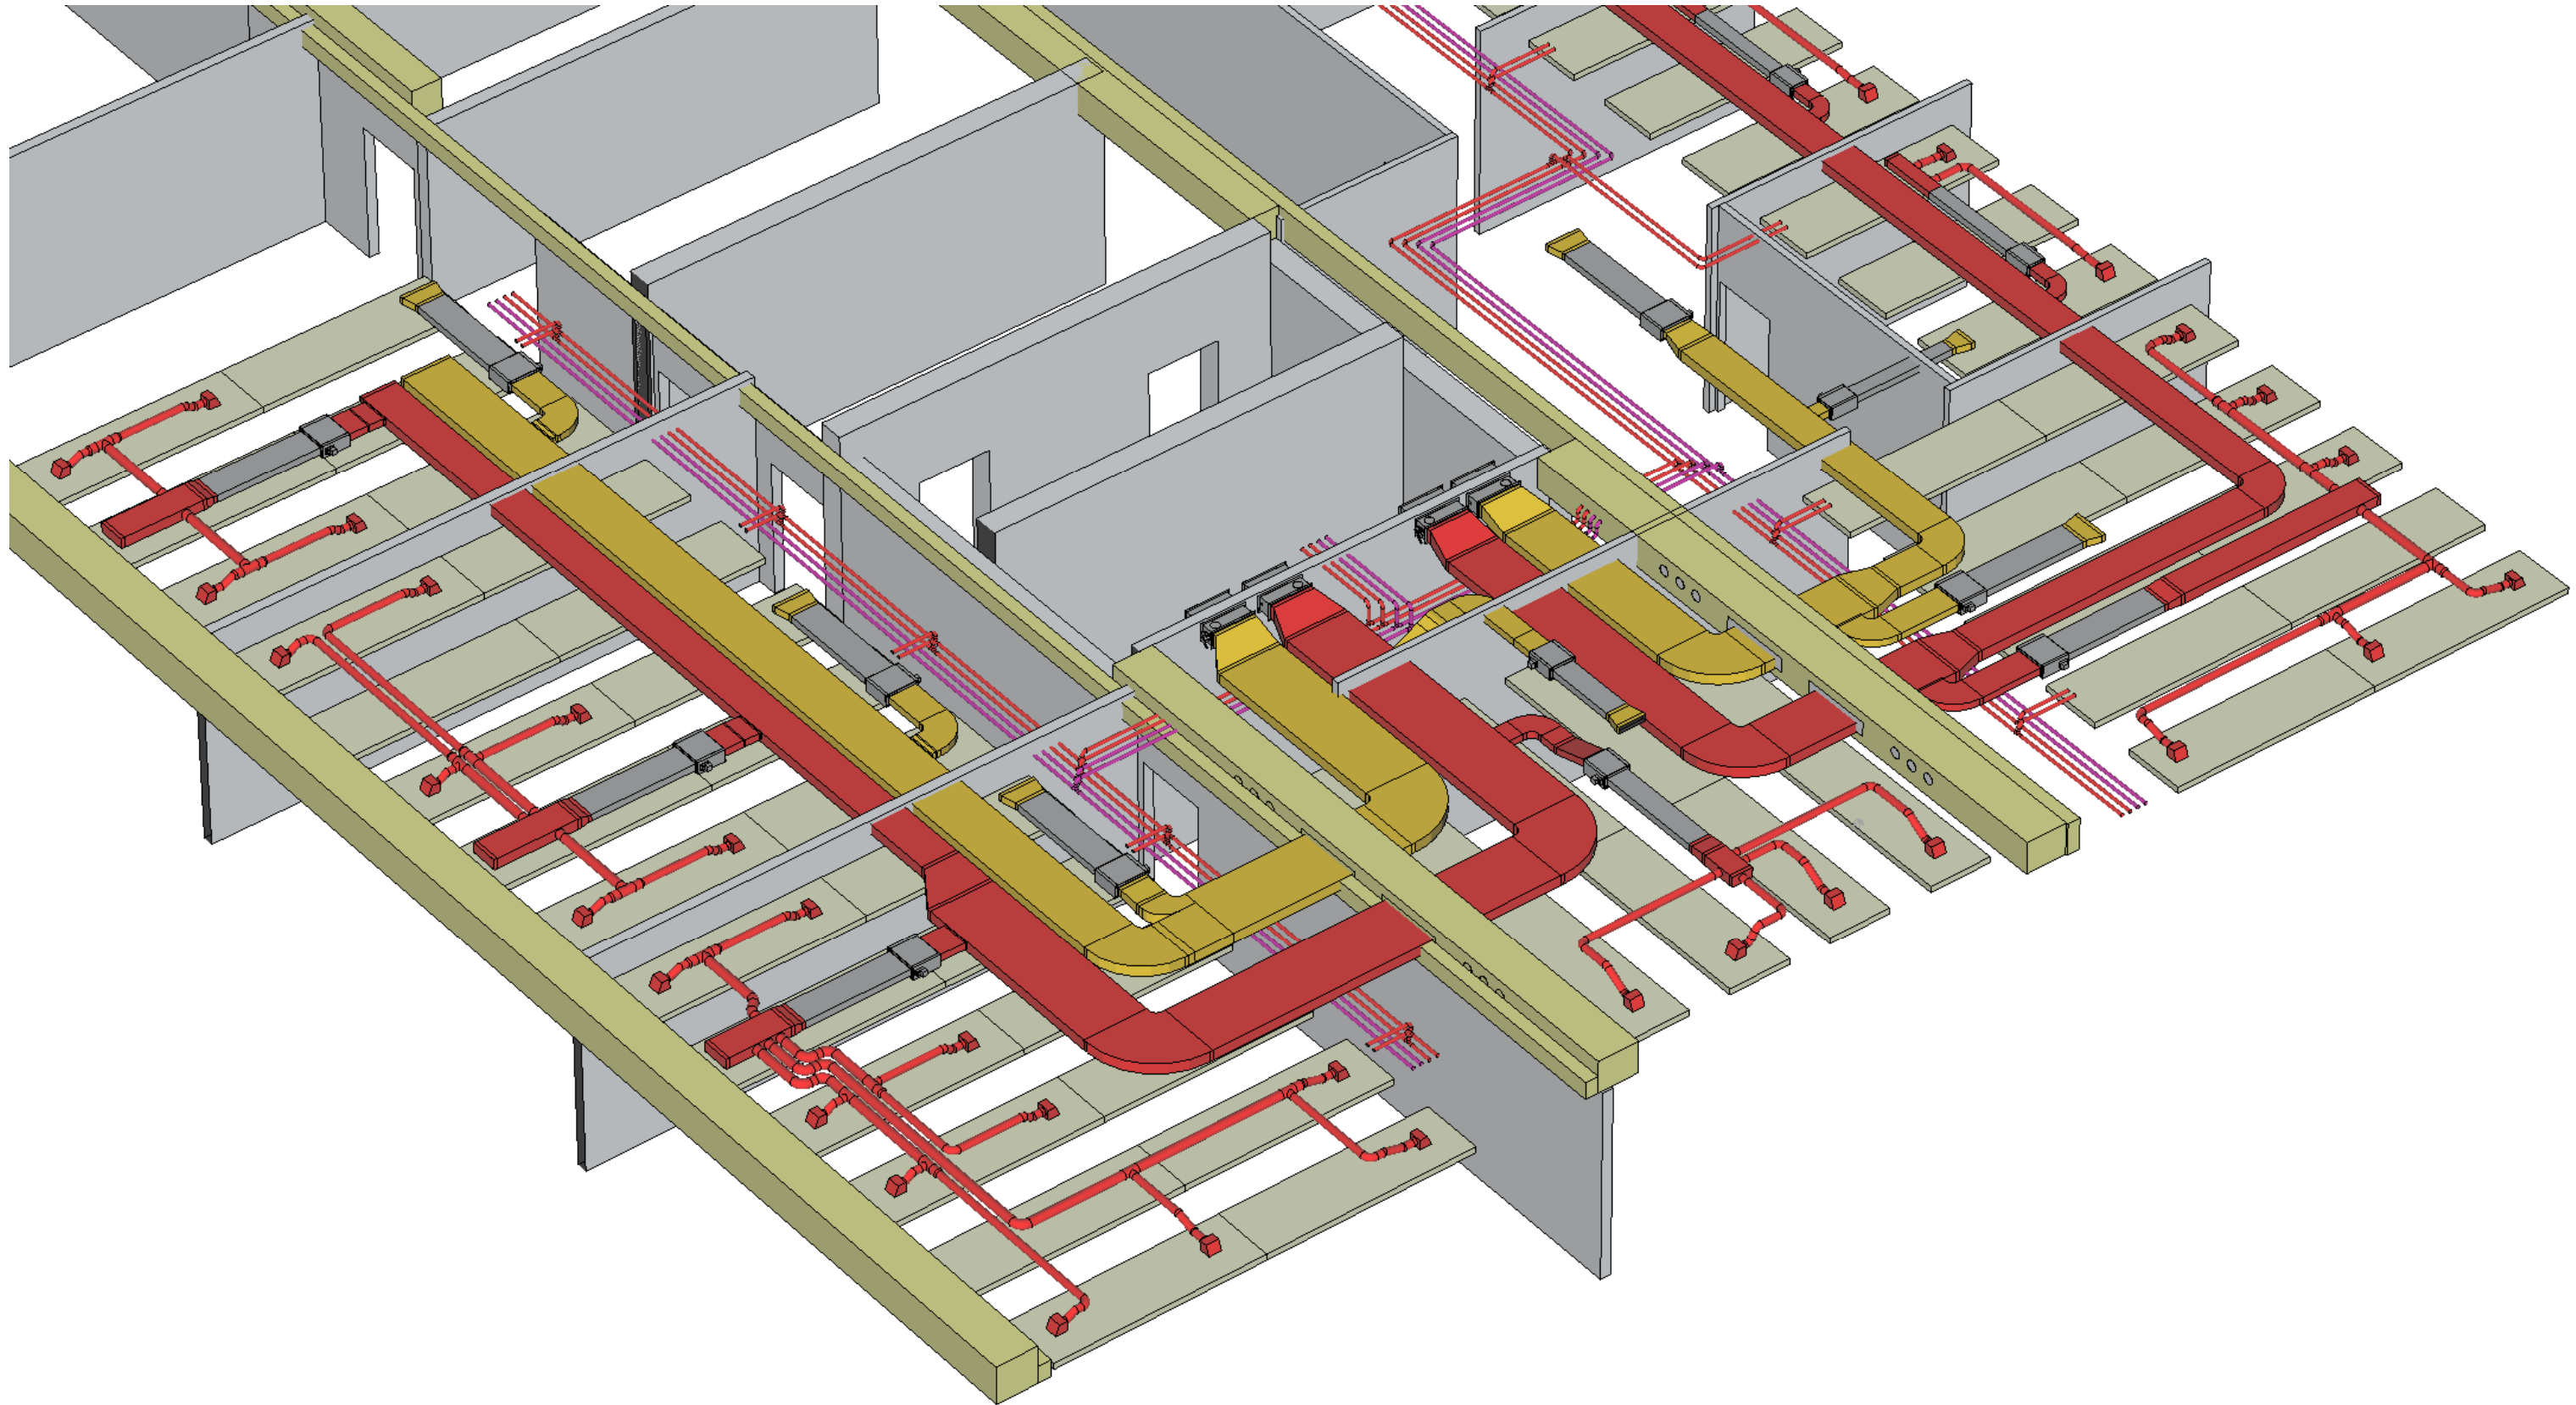

12 Skizzen HLK-Verteilung
Variante Flachdecke

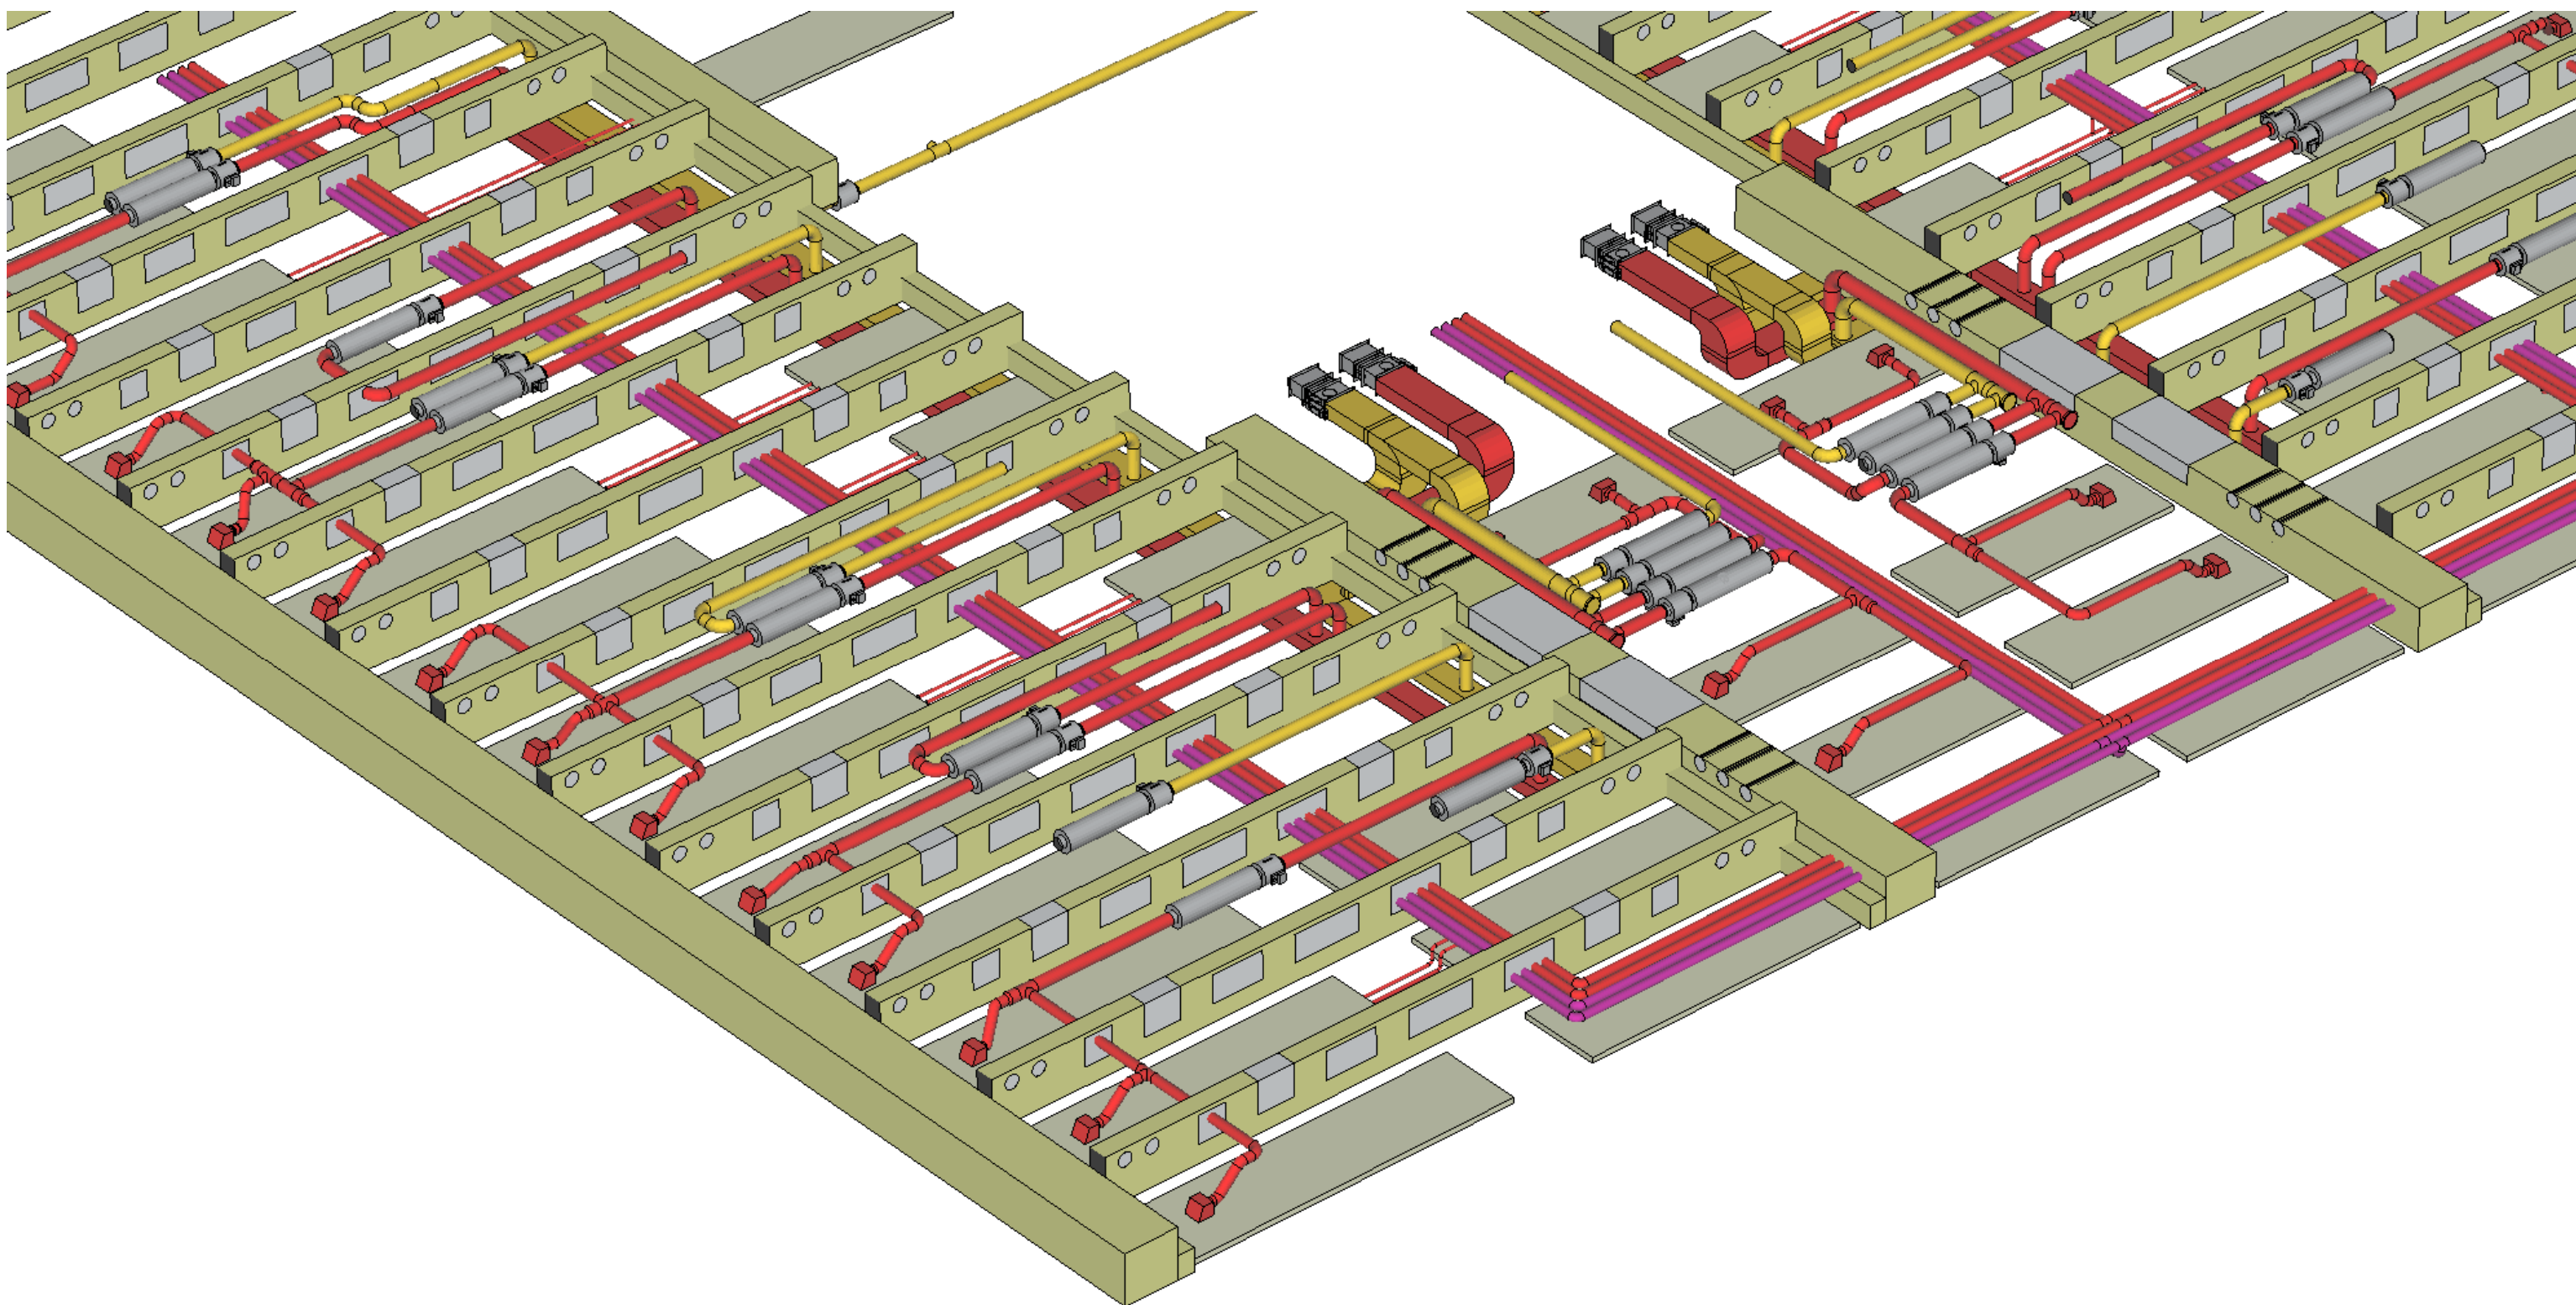

12 Skizzen HLK-Verteilung
Variante Rippendecke