




Systemschnitt

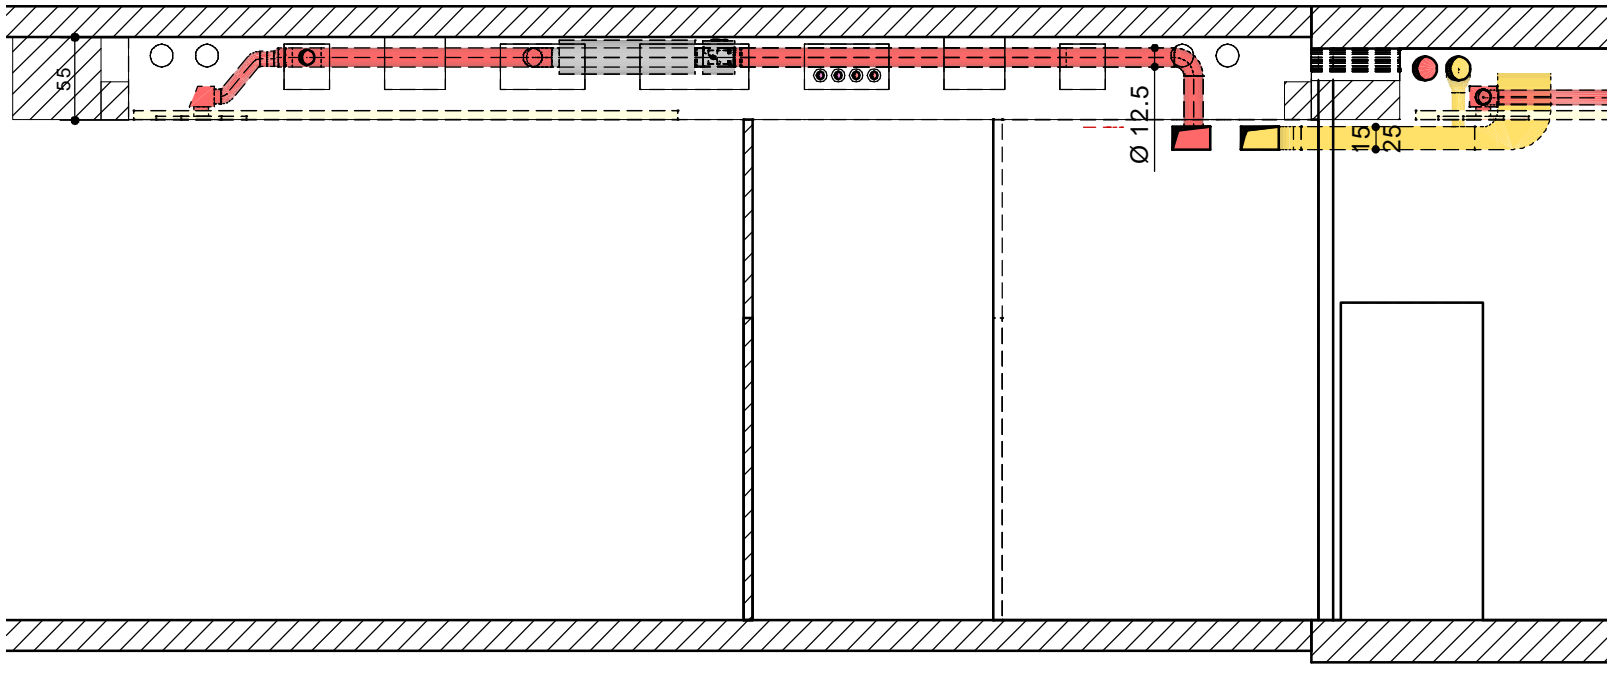




Systemschnitt

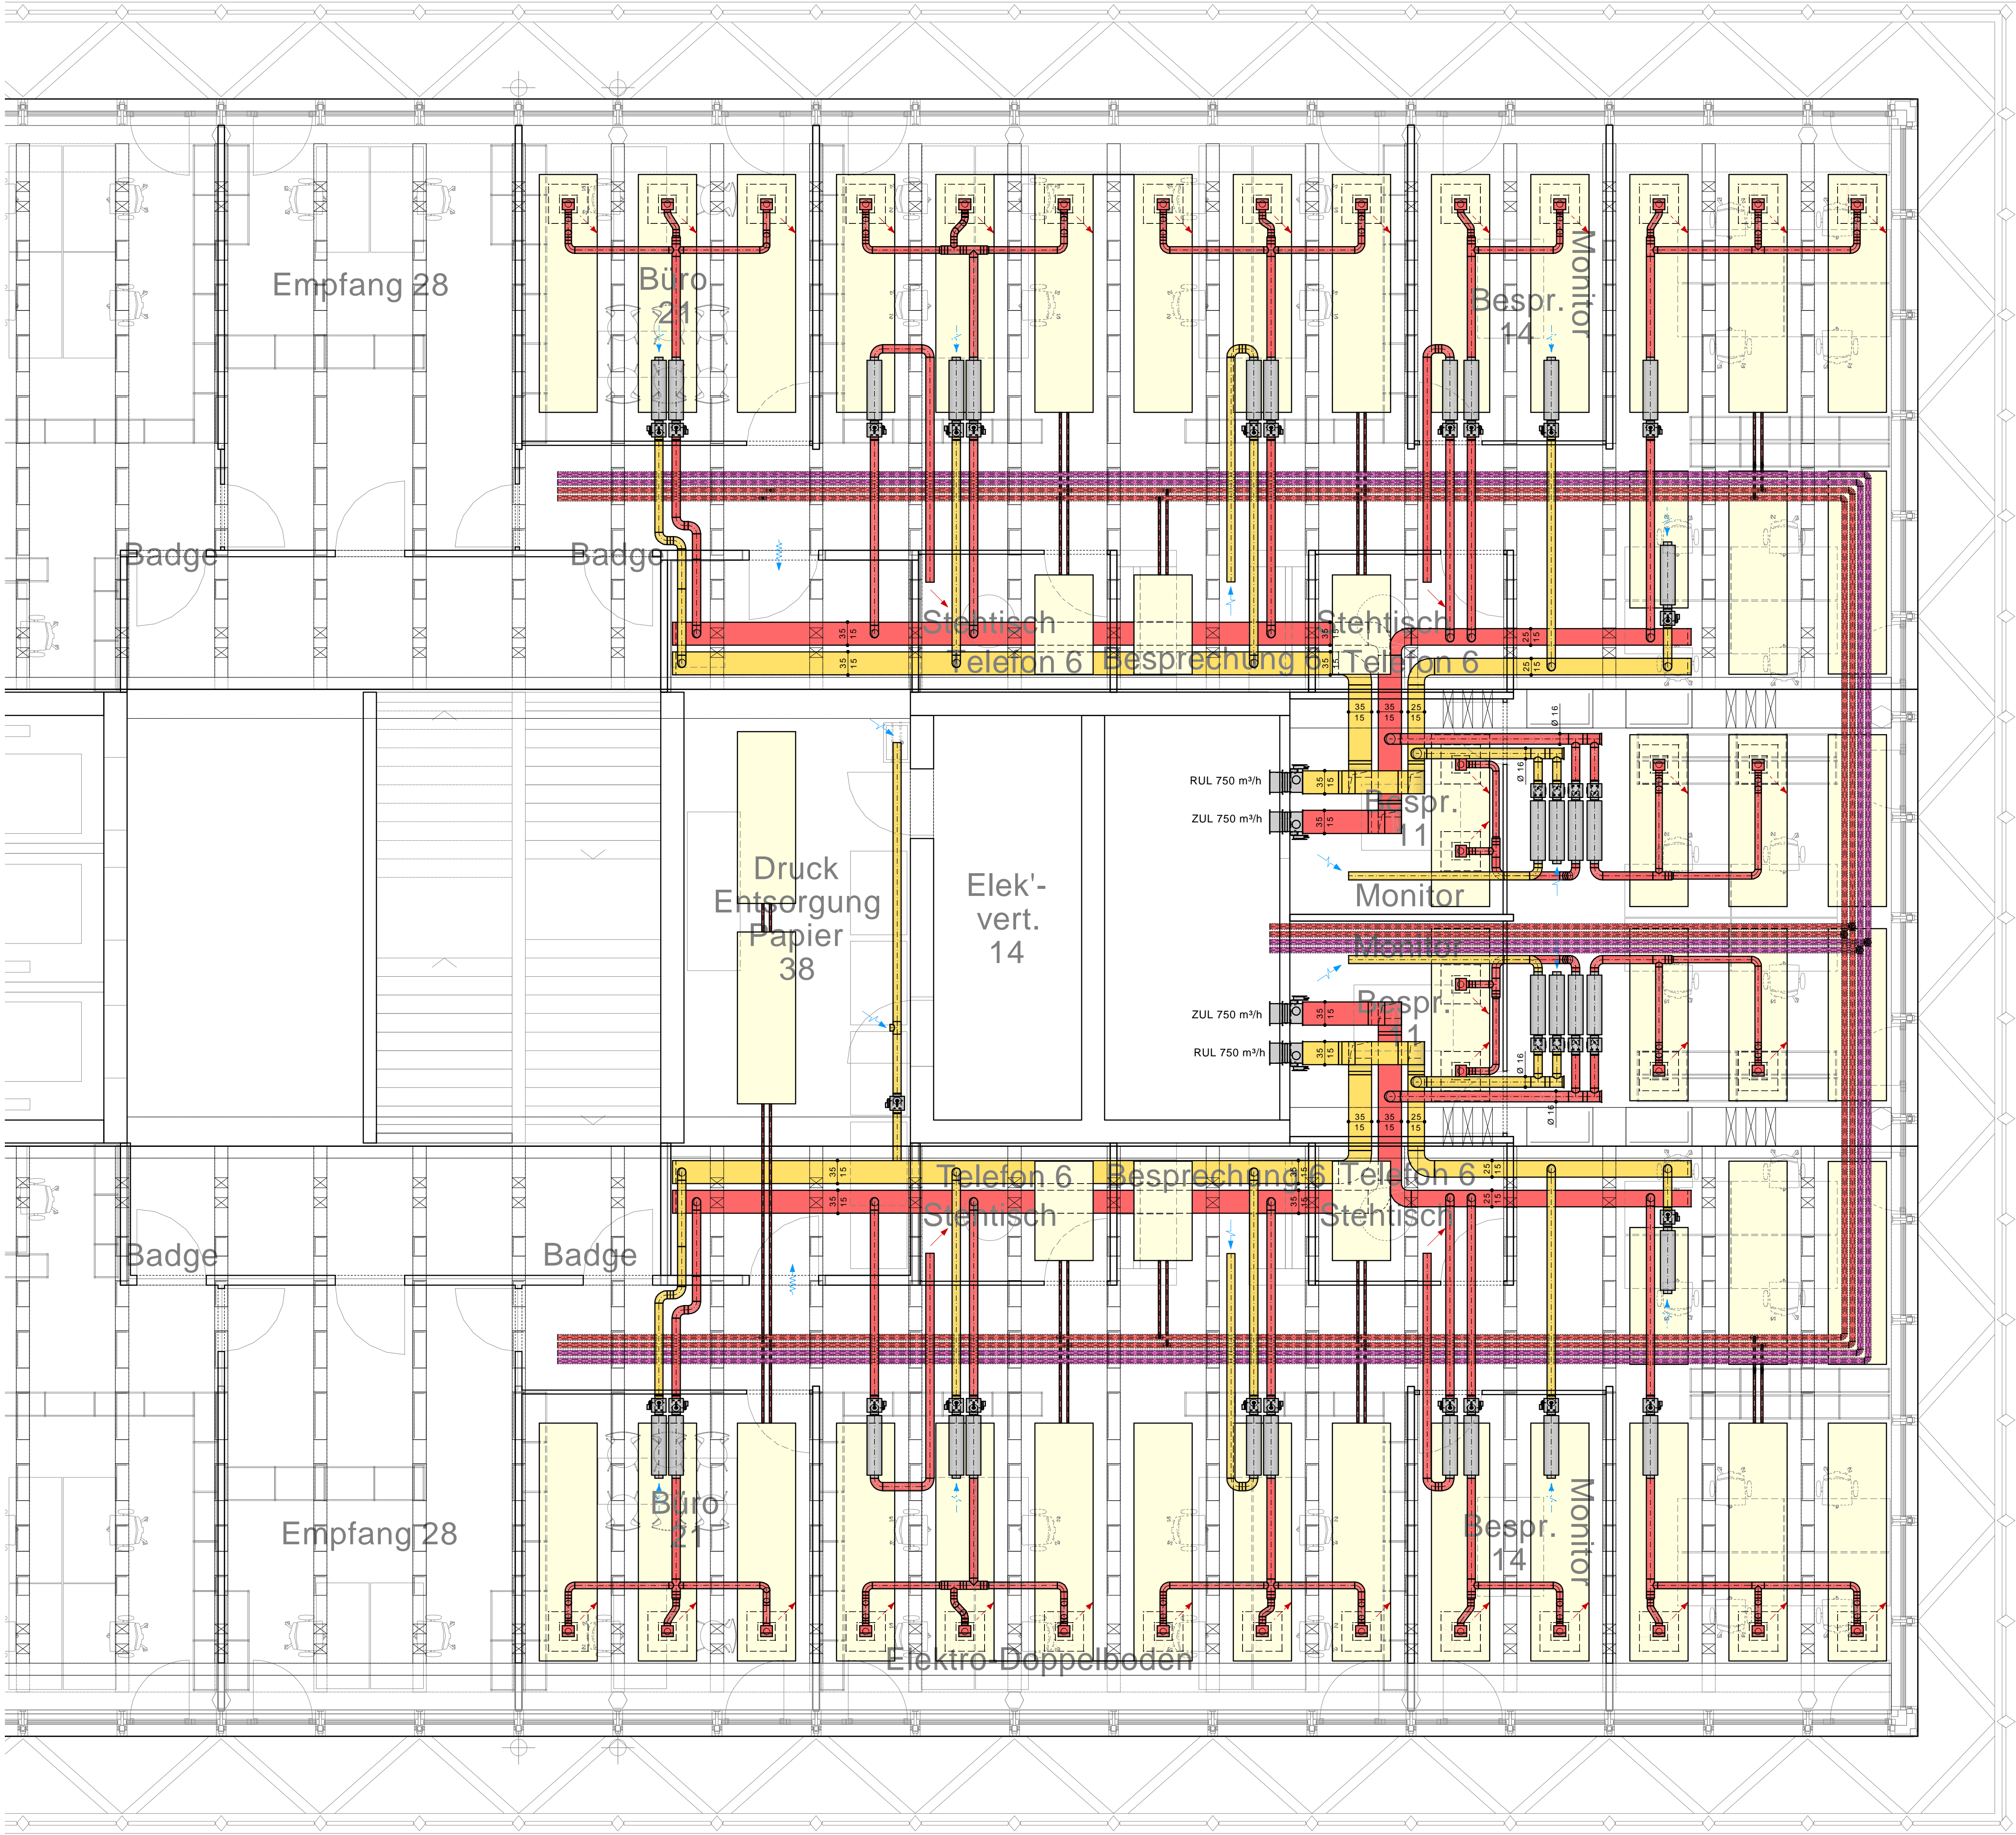

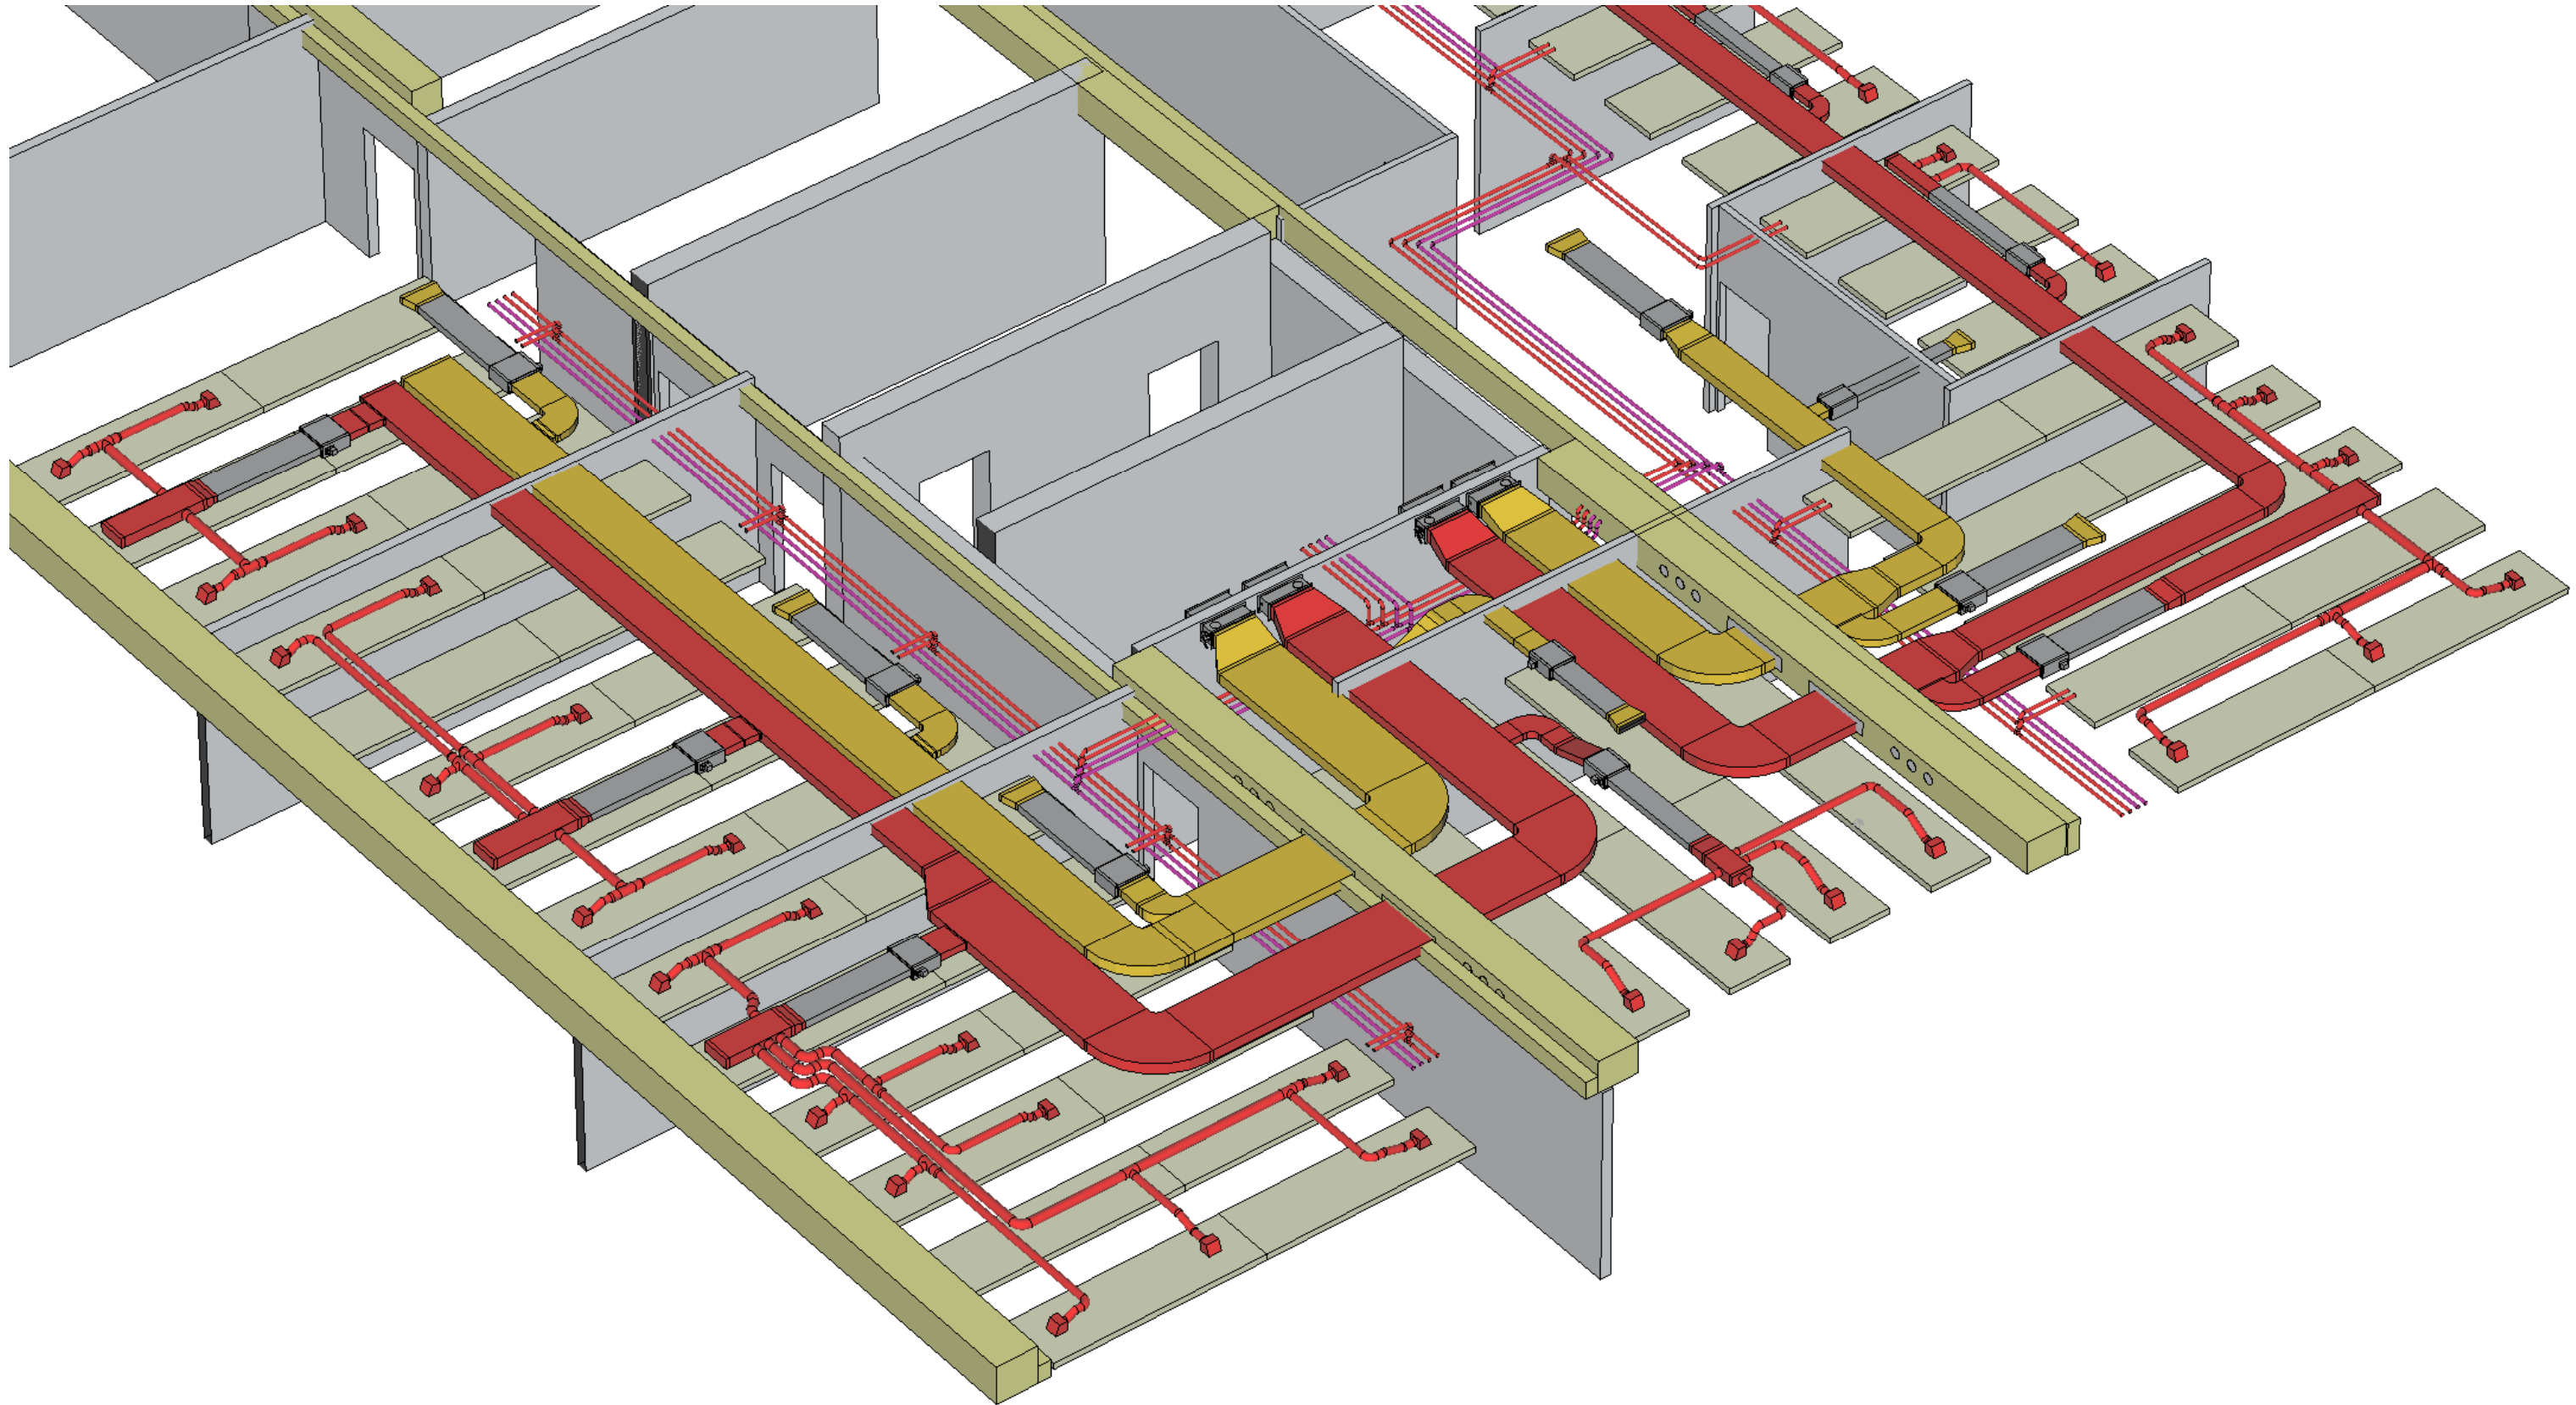

12 Skizzen HLK-Verteilung  
Variante Flachdecke

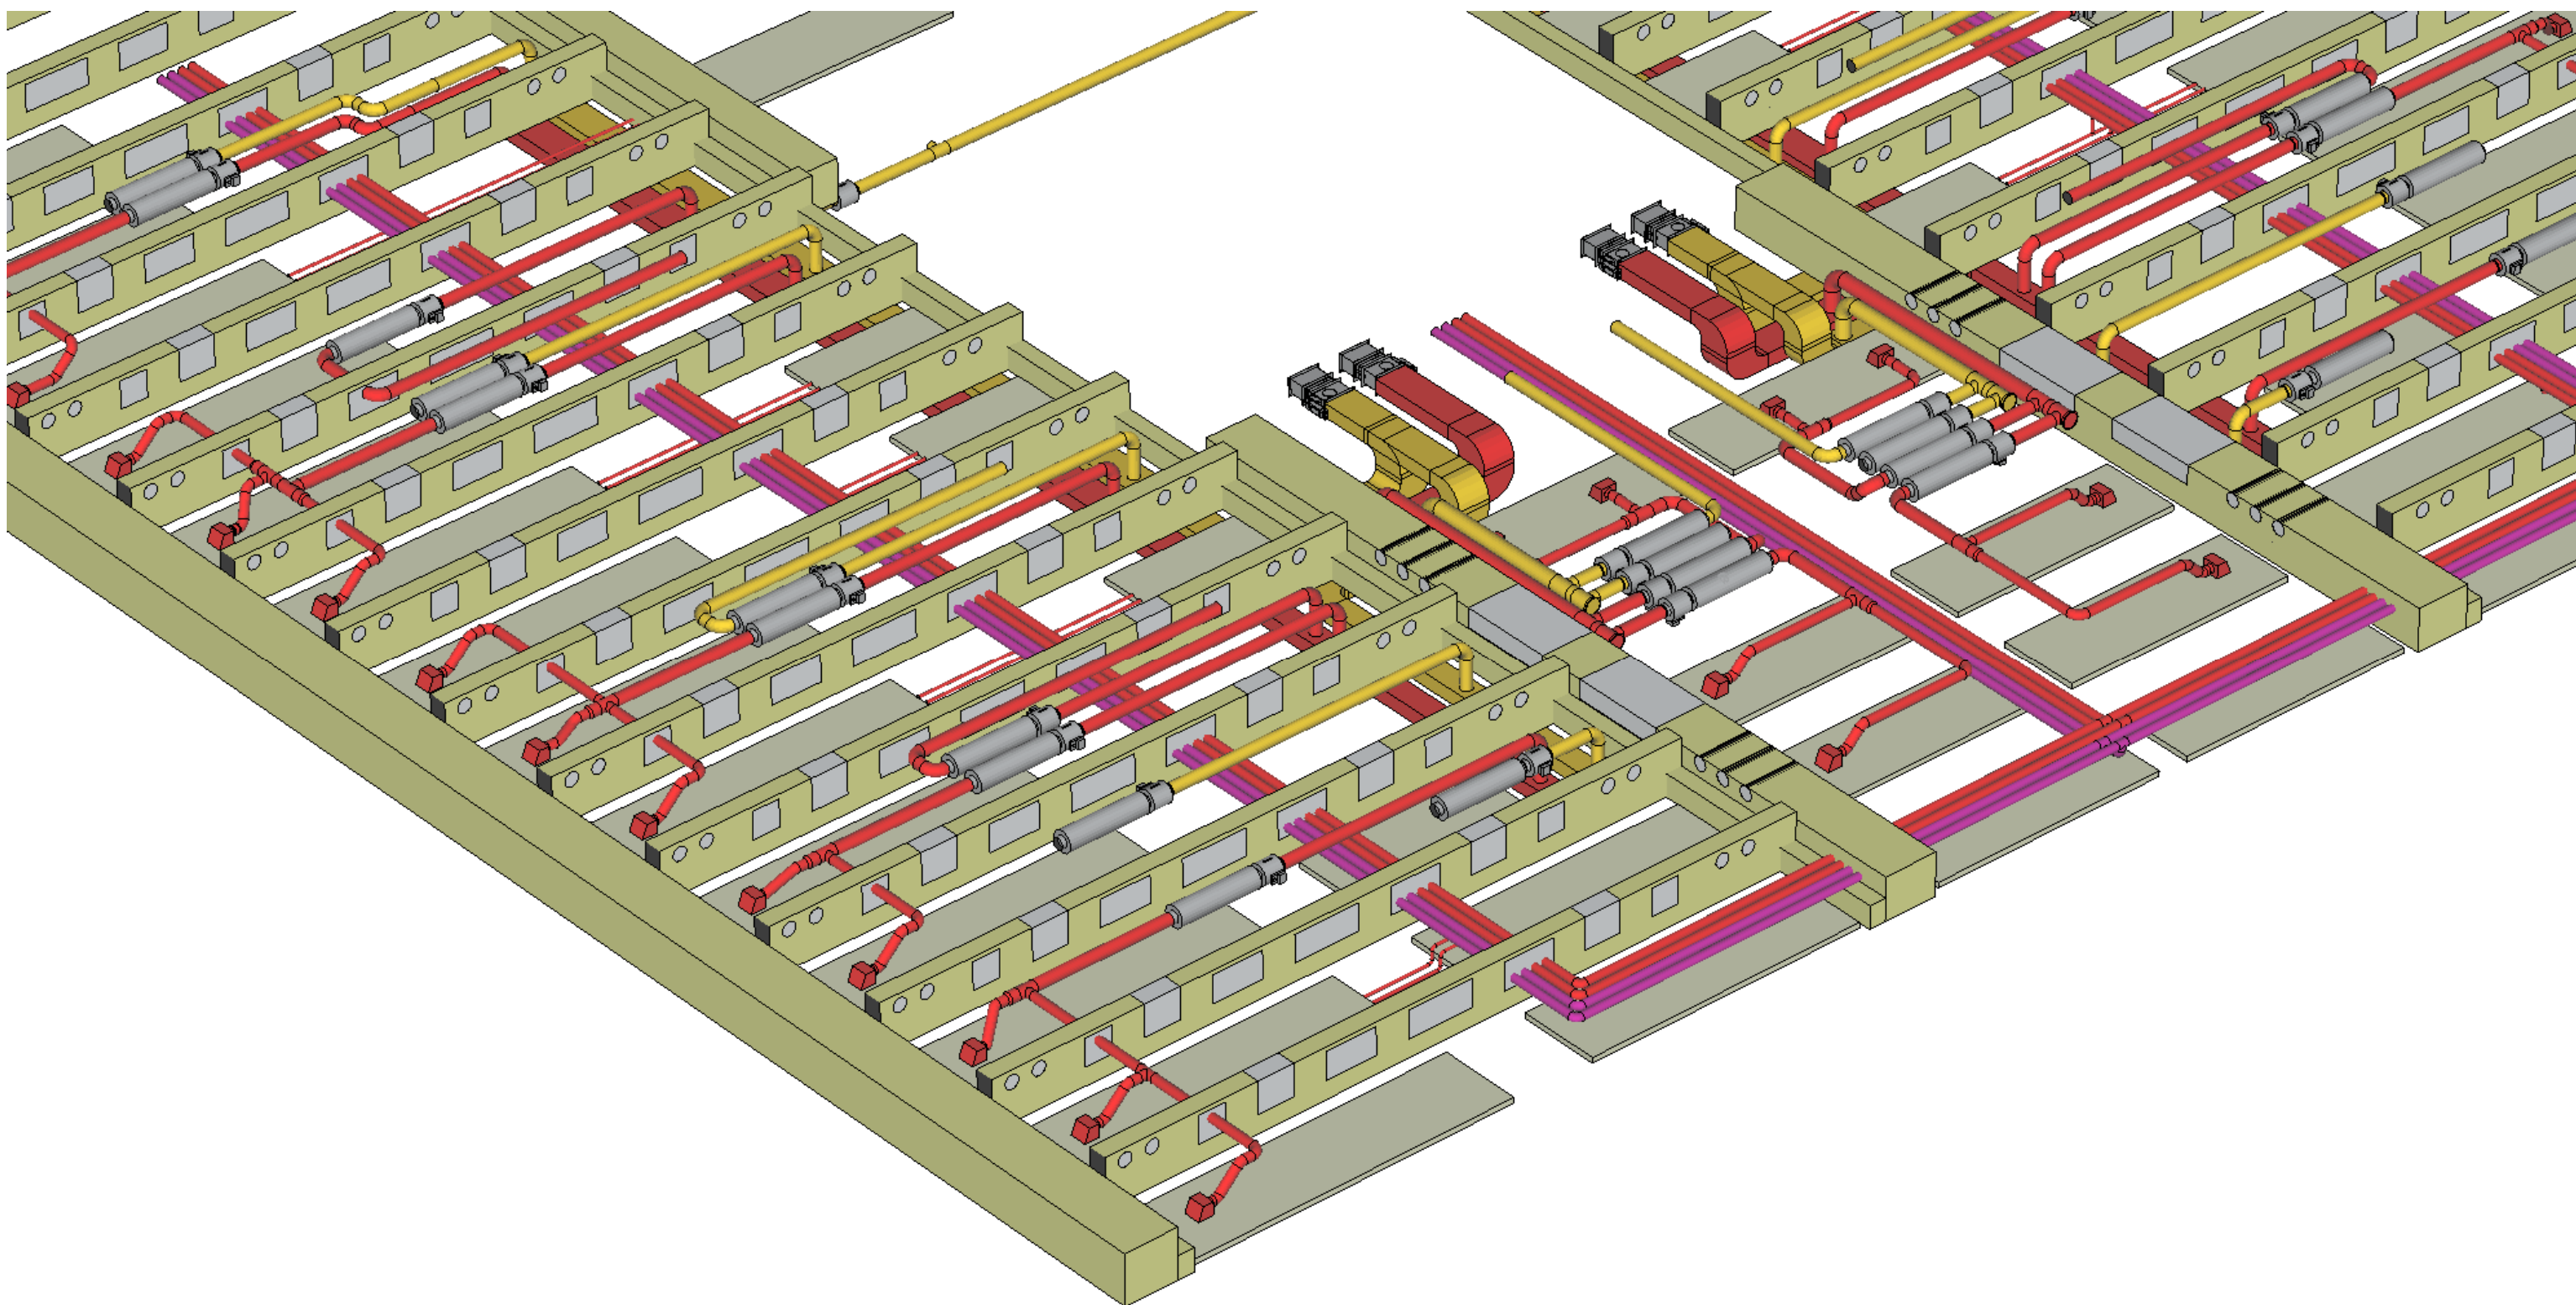

12 Skizzen HLK-Verteilung  
Variante Rippendecke