Situation 1 : 2'000

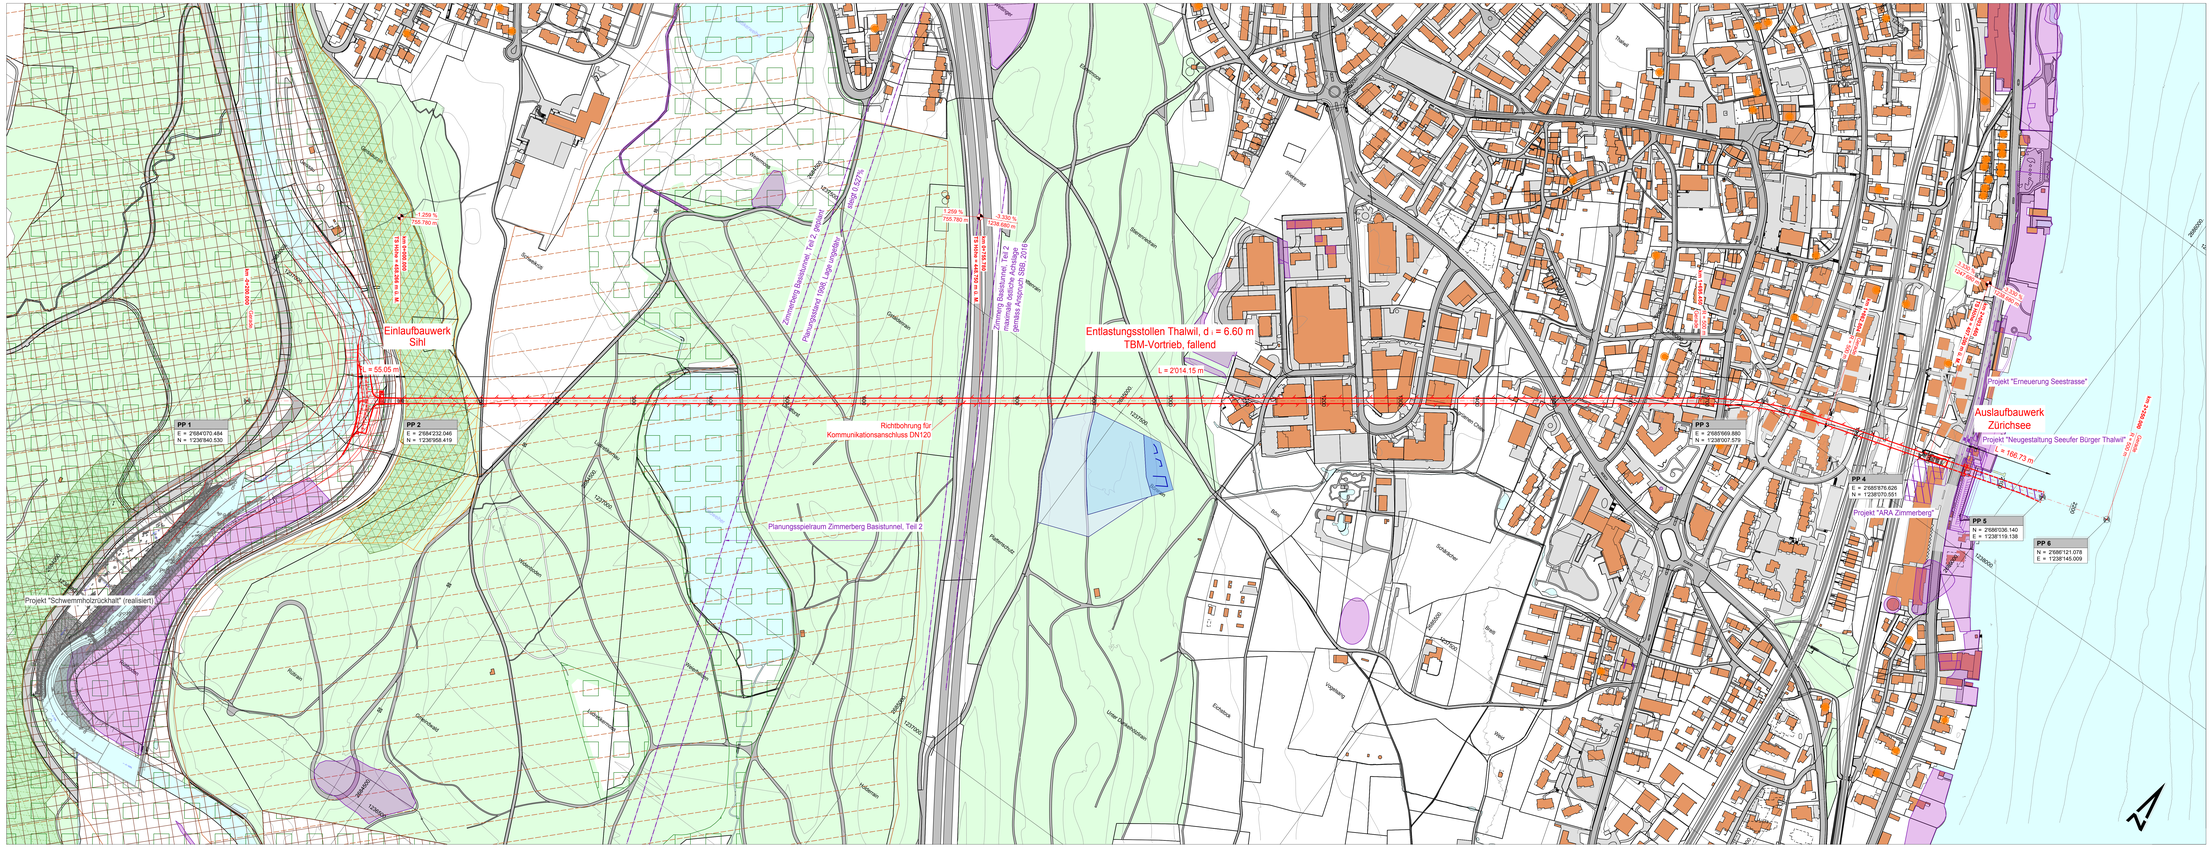
Einlaufbauwerk
Sihl
Entlastungsstollen Thalwil, d = 6.60 m
TBM-Vortrieb, fallend
L = 2'014.15 m
Auslaufbauwerk
Zürichsee
Projekt "Erneuerung Seestrasse"
Projekt "Neugestaltung Seeufer Bürger Thalwil"
L = 166.73 m
Projekt "ARA Zimmerberg"
Projekt "Schwemmholzrückhalt" (realisiert)
Richtbohrung für
Kommunikationsanschluss DN120
Planungsspielraum Zimmerberg Basistunnel, Teil 2
Zimmerberg Basistunnel, Teil 2
PP 1
E = 2'684'070.484
N = 1'236'940.530
PP 2
E = 2'684'232.046
N = 1'236'958.419
PP 3
E = 2'685'069.880
N = 1'238'007.578
PP 4
E = 2'685'876.626
N = 1'238'070.691
PP 5
N = 2'686'036.140
E = 1'238'119.138
PP 6
N = 2'686'121.078
E = 1'238'145.009
Sihl
Zürichsee
