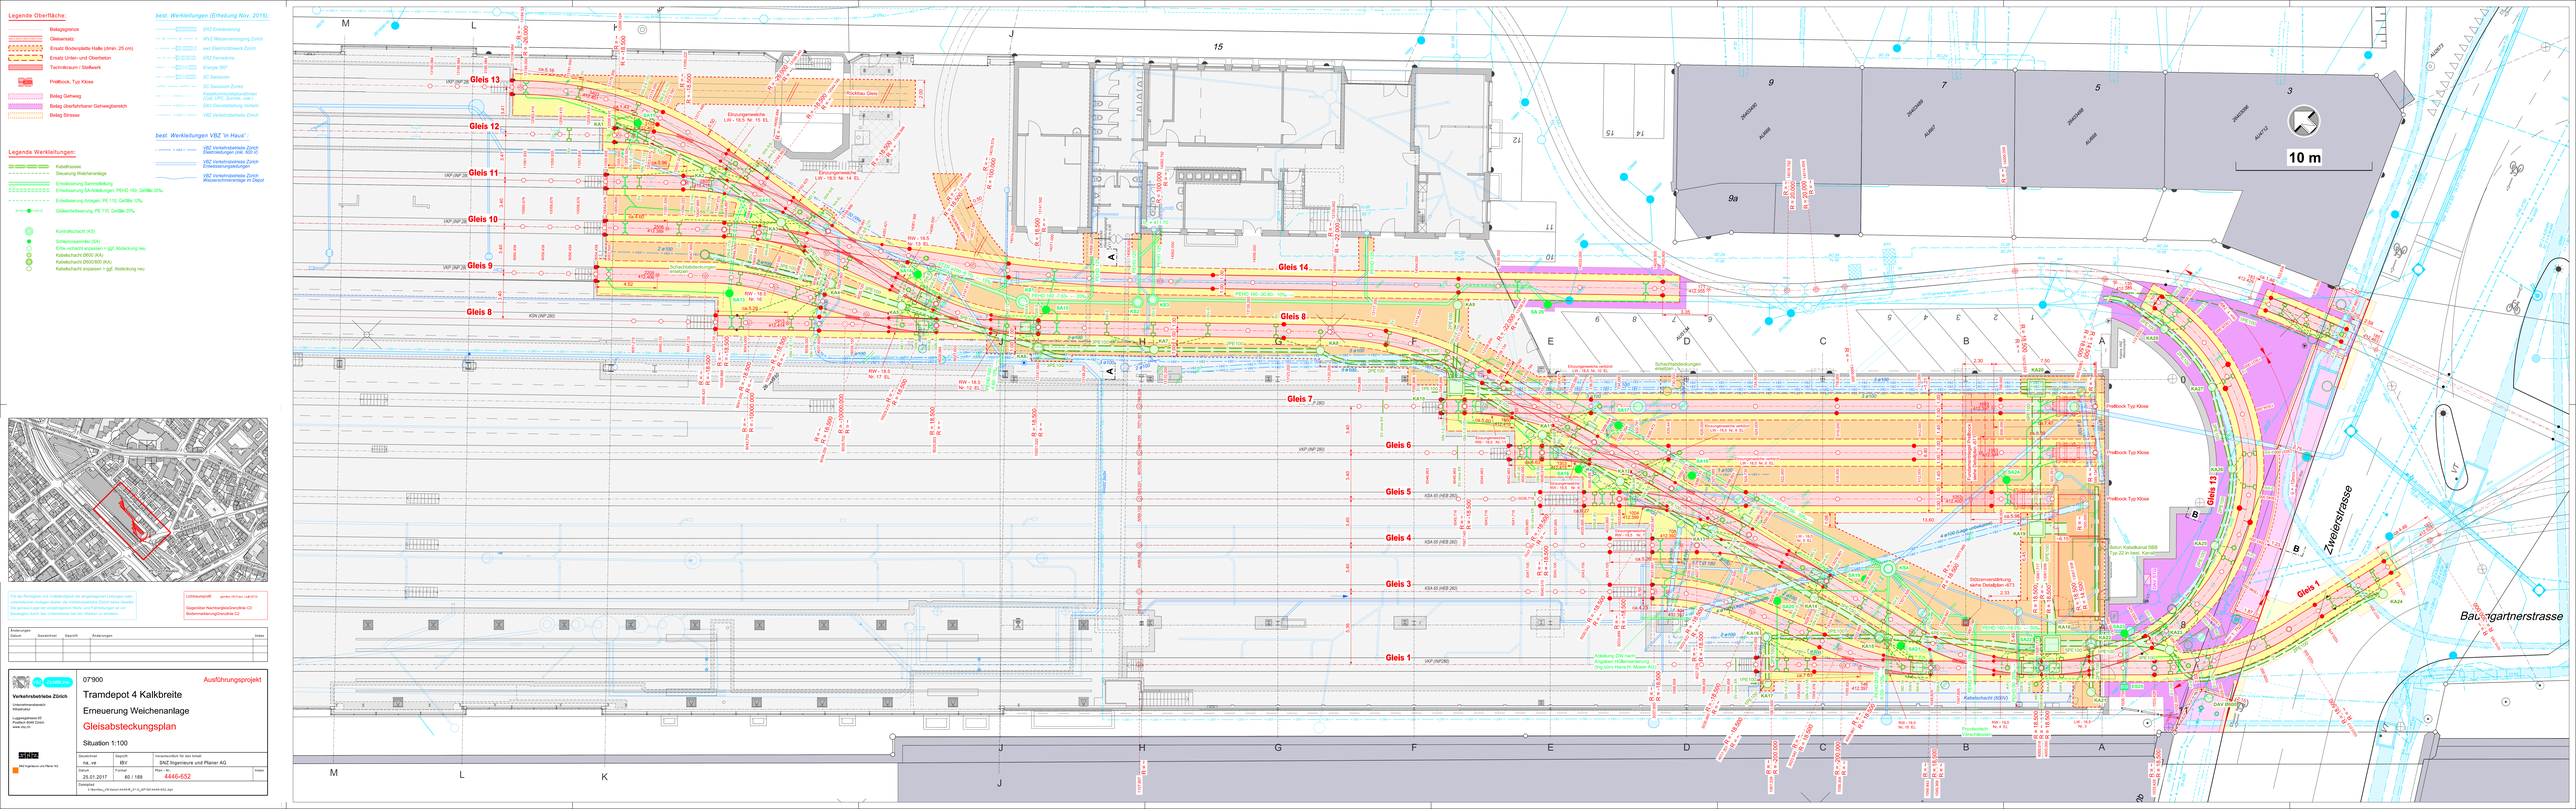
Legende Oberfläche:
Belagsgrenze
Gleiskörper
Ersatz Bodenplatte Halle (mmin. 25 cm)
Ersatz Unter- und Oberbeton
Technikraum / Stellwerk
PreBlock, Typ Klöse
Belag Gehweg
Belag überfahrbarer Gehweg/bereich
Belag Strasse
best. Werkleitungen (Erhebung Nov. 2015):
ERZ Erdleitererung
WVZ Wasserversorgung Zürich
ewz Elektrizitätswerk Zürich
ERZ Fernwärme
Energie 360°
SC Swisscom
SC Swisscom Zürich
Kabelkanalisation/Leerrohren (VDE, UPC, Sunrise, colt,..)
DAV Dienstleistung Verkehr
VBZ Verkehrsbetriebe Zürich
Legende Werkleitungen:
Kabelklasse
Steuerung Weichenanlage
Erdleitung Sammelleitung
Erdleitung SA-Abläufe/gen. PEHD 160, Gefälle 20‰
Erdleitung Anlagen, PE 110, Gefälle 10‰
Gleisentwässerung, PE 110, Gefälle 20‰
Kontrollschacht (KS)
Schlammsammler (SA)
Entw. erfolgt/ist angepasst > ggf. Abdeckung neu
Kabelschacht (2600 (KA)
Kabelschacht (2600/800 (kA)
Kabelschacht/ist angepasst > ggf. Abdeckung neu
beat. Werkleitungen VBZ 'in Haus':
VBZ Verkehrsbetriebe Zürich Elektroleitungen (mit 600 V)
VBZ Verkehrsbetriebe Zürich Erdleiterverbindungsleitungen
VBZ Verkehrsbetriebe Zürich Wasserschmieranlage im Depot
Gleis 13
Gleis 12
Gleis 11
Gleis 10
Gleis 9
Gleis 8
Gleis 14
Gleis 7
Gleis 6
Gleis 5
Gleis 4
Gleis 3
Gleis 1
Provisorium Gleis
Schachtabdeckungen ersetzen
Schachtabdeckungen umsetzen
Ersatzneubau vehicoll Lw = 18,5 kN/m²
