



Vue en Plan niveau +503.80  
1:100 [cm]

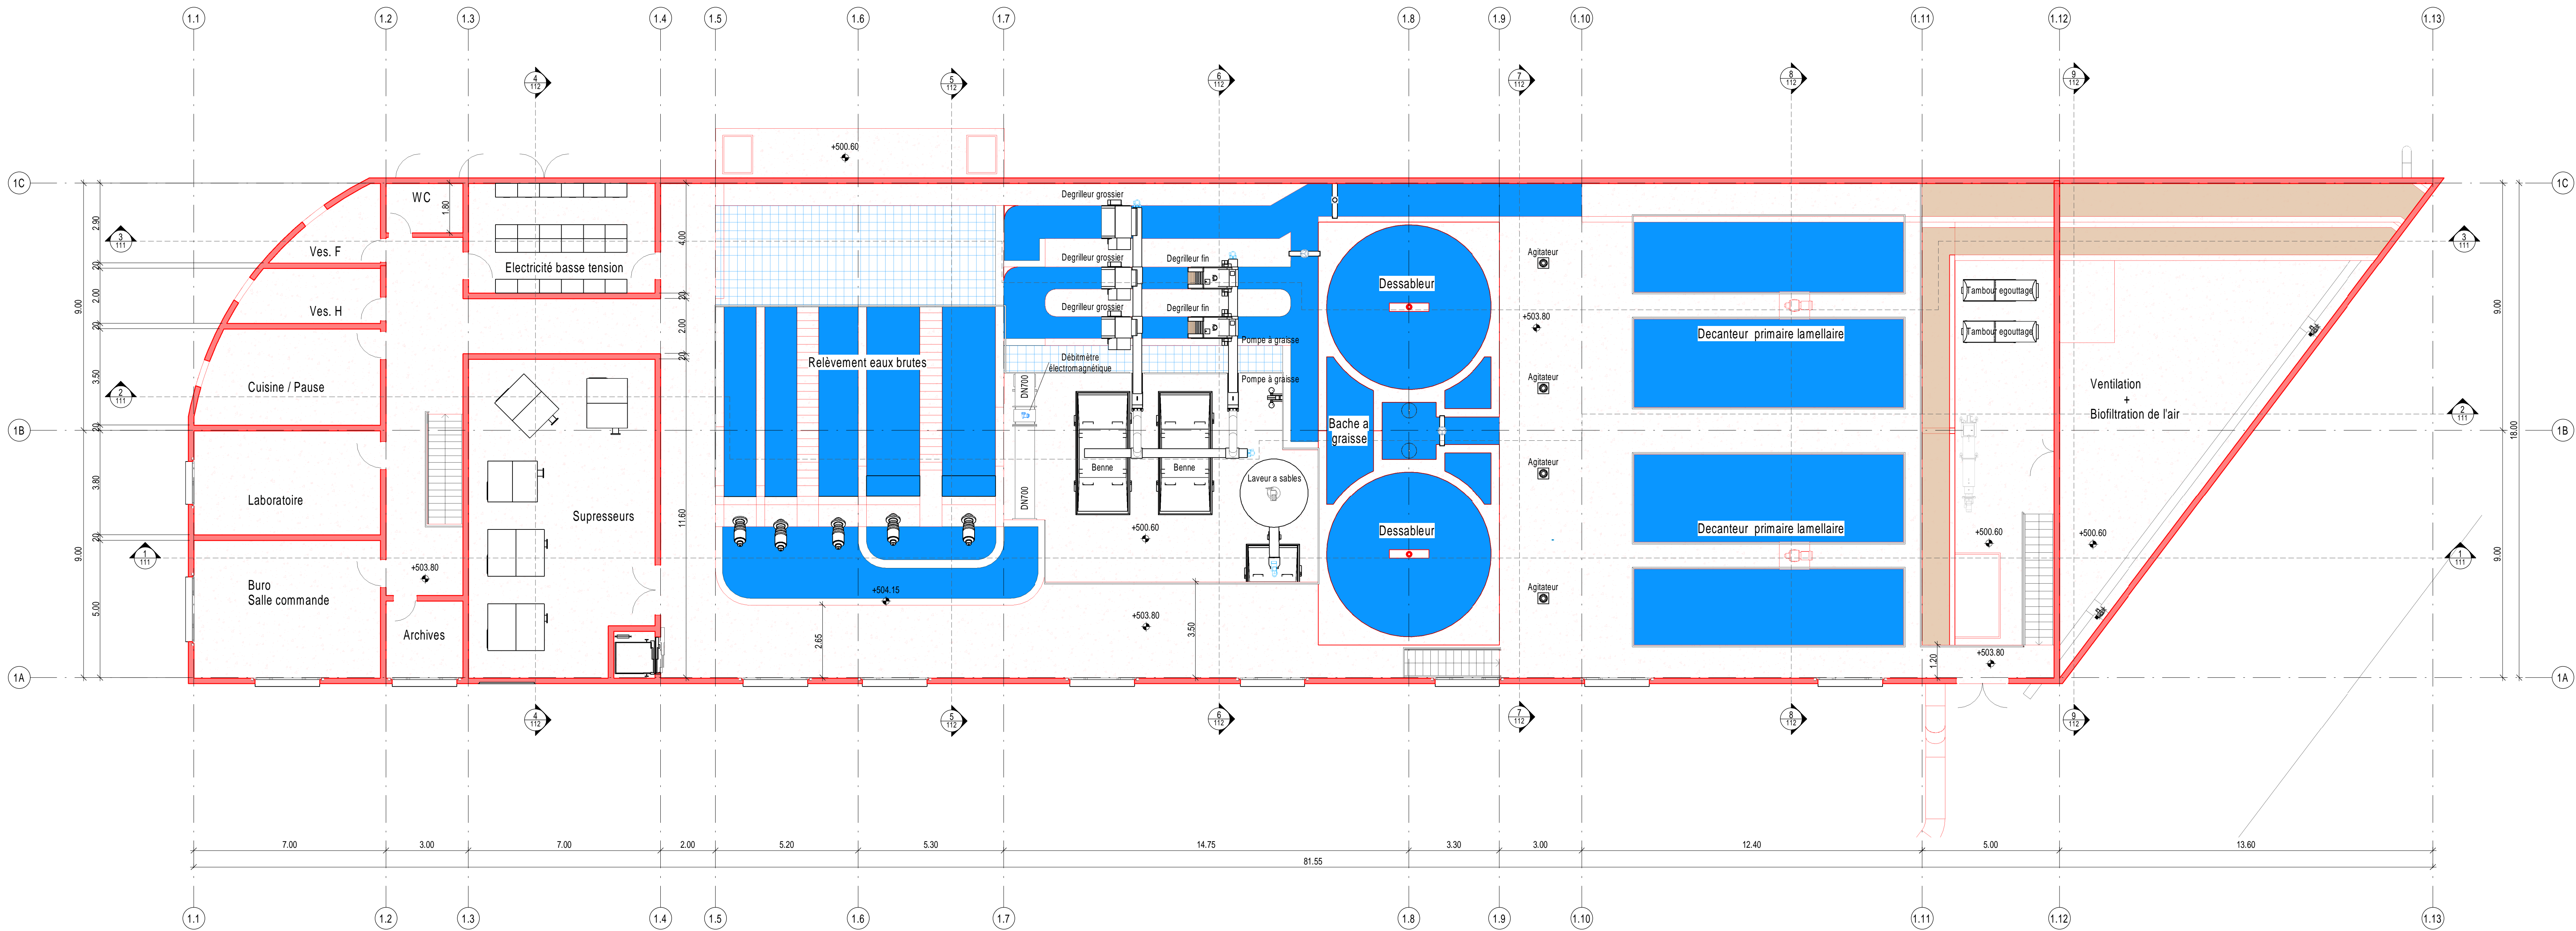


Vue en Plan 3D niveau +503.80  
[cm]

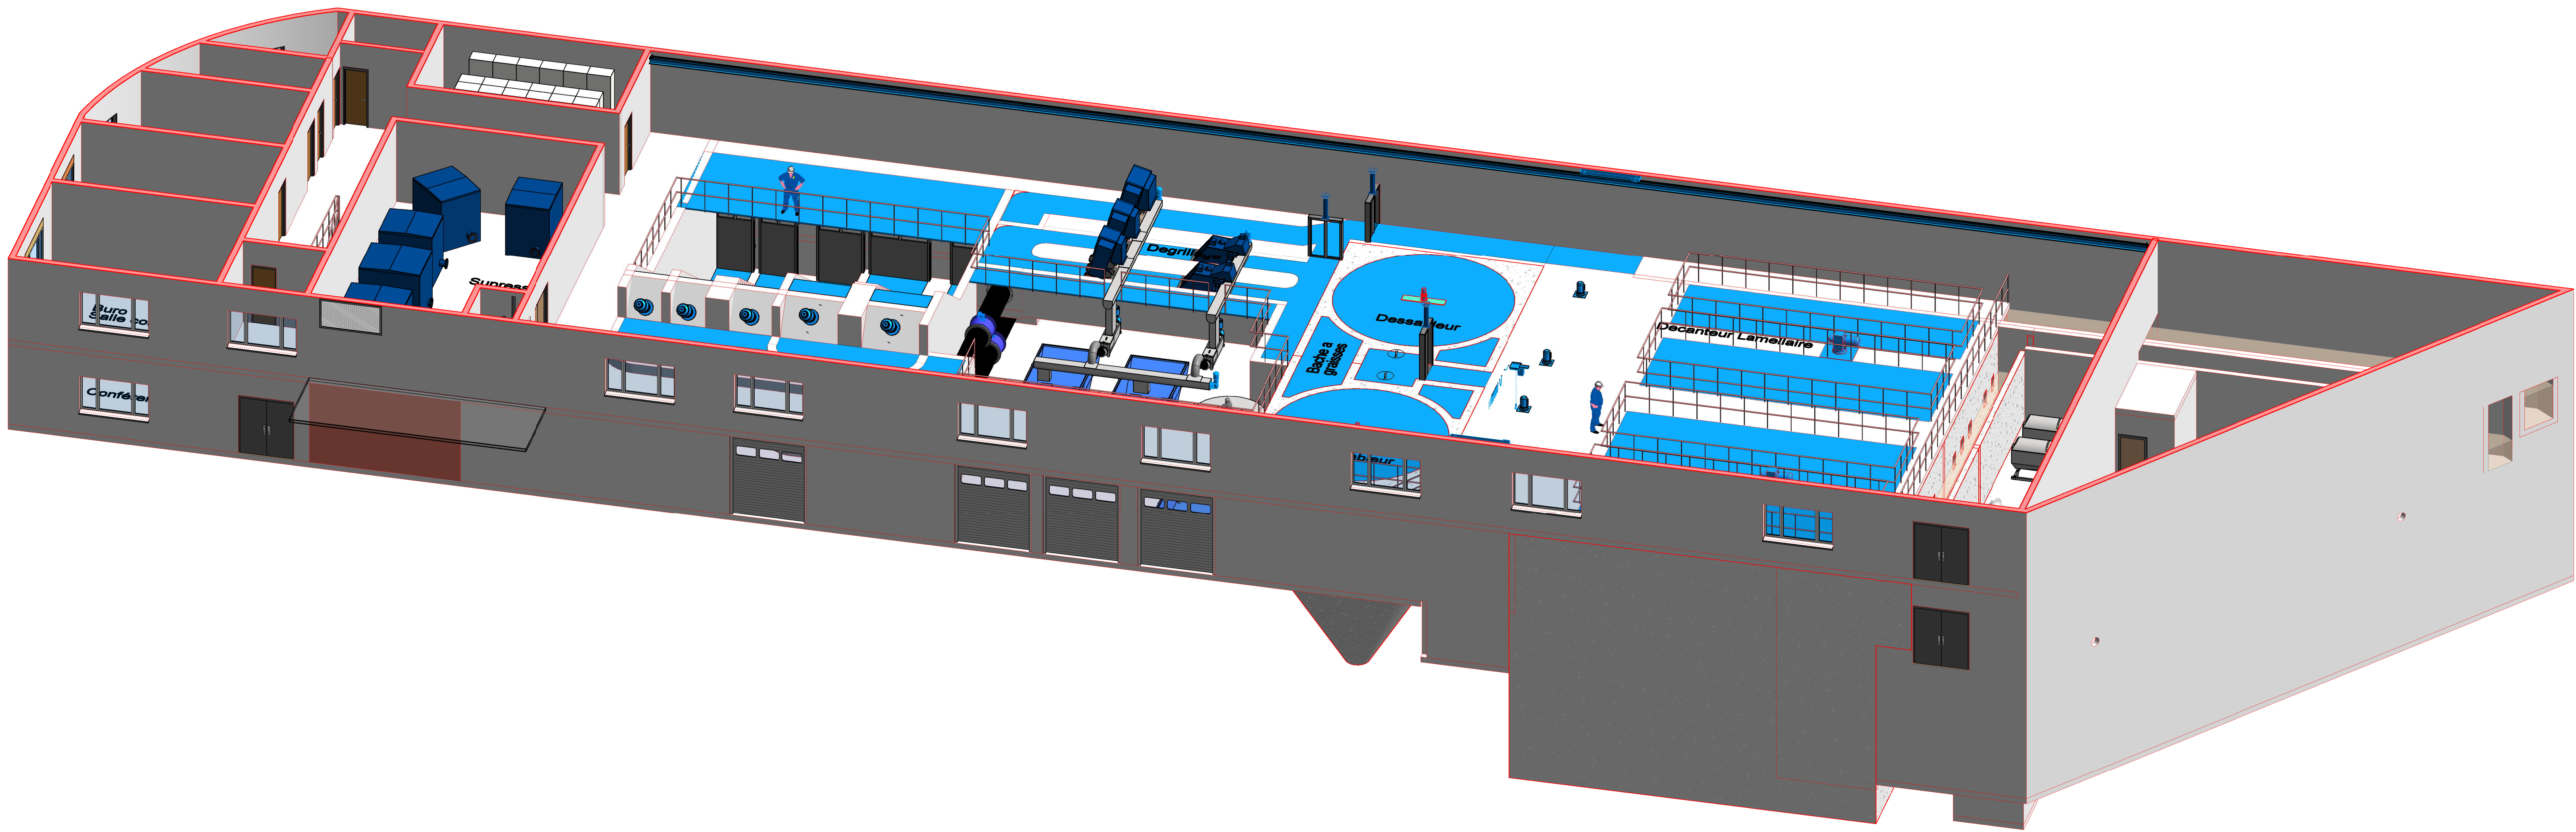

LEGENDE

- Ouvrages existants - Réhabilités
- Nouveaux ouvrages
- Nouvelle couverture

Niveau ±0.00 = 500.60 msm

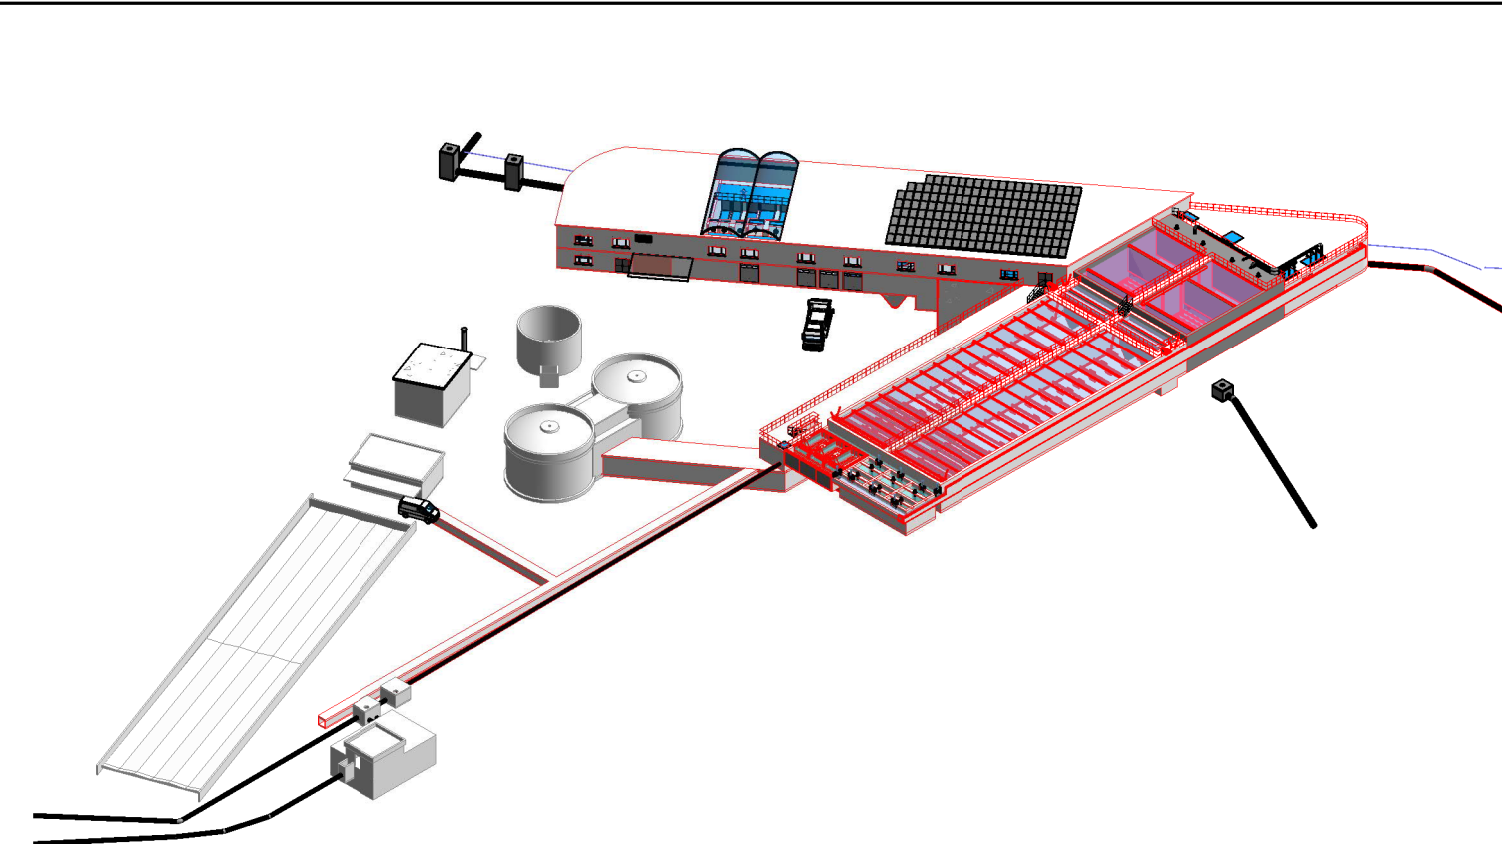

MODIFICATIONS

Index	Contrôle	Approuvé	Approuvé	Description des modifications
15.03.2019/DNA	15.03.2019/MLA	15.03.2019/GCO	Version initiale	
A	24.01.2020/DNA	24.01.2020/MLA	24.01.2020/GCO	Mise à jour du projet suite décisions COPIIL
B				
C				
D				

STEP de Granges

**Solution MBBR**  
Bâtiment administratif et pretraitement

Vue en plan niveau +503.80

**CSDINGENIEURS**  
INGÉNIEURS POUR NATURE

CSD INGENIEURS SA  
Rue de l'Industrie 64  
CH-1950 Sion  
www.csd.ch

t +41 27 334 80 00  
f +41 27 334 80 01  
e sion@csd.ch

AVANT-PROJET

Échelle  
1:100

N° du mandat

VS 02036

Dessiné 24.01.20/DNA

Contrôle 24.01.20/MLA

Approuvé 24.01.20/GCO

Format 118x84

Phase Plan N°

Index

31 110

A