




Coupe 1-1  
1 : 100 [cm]

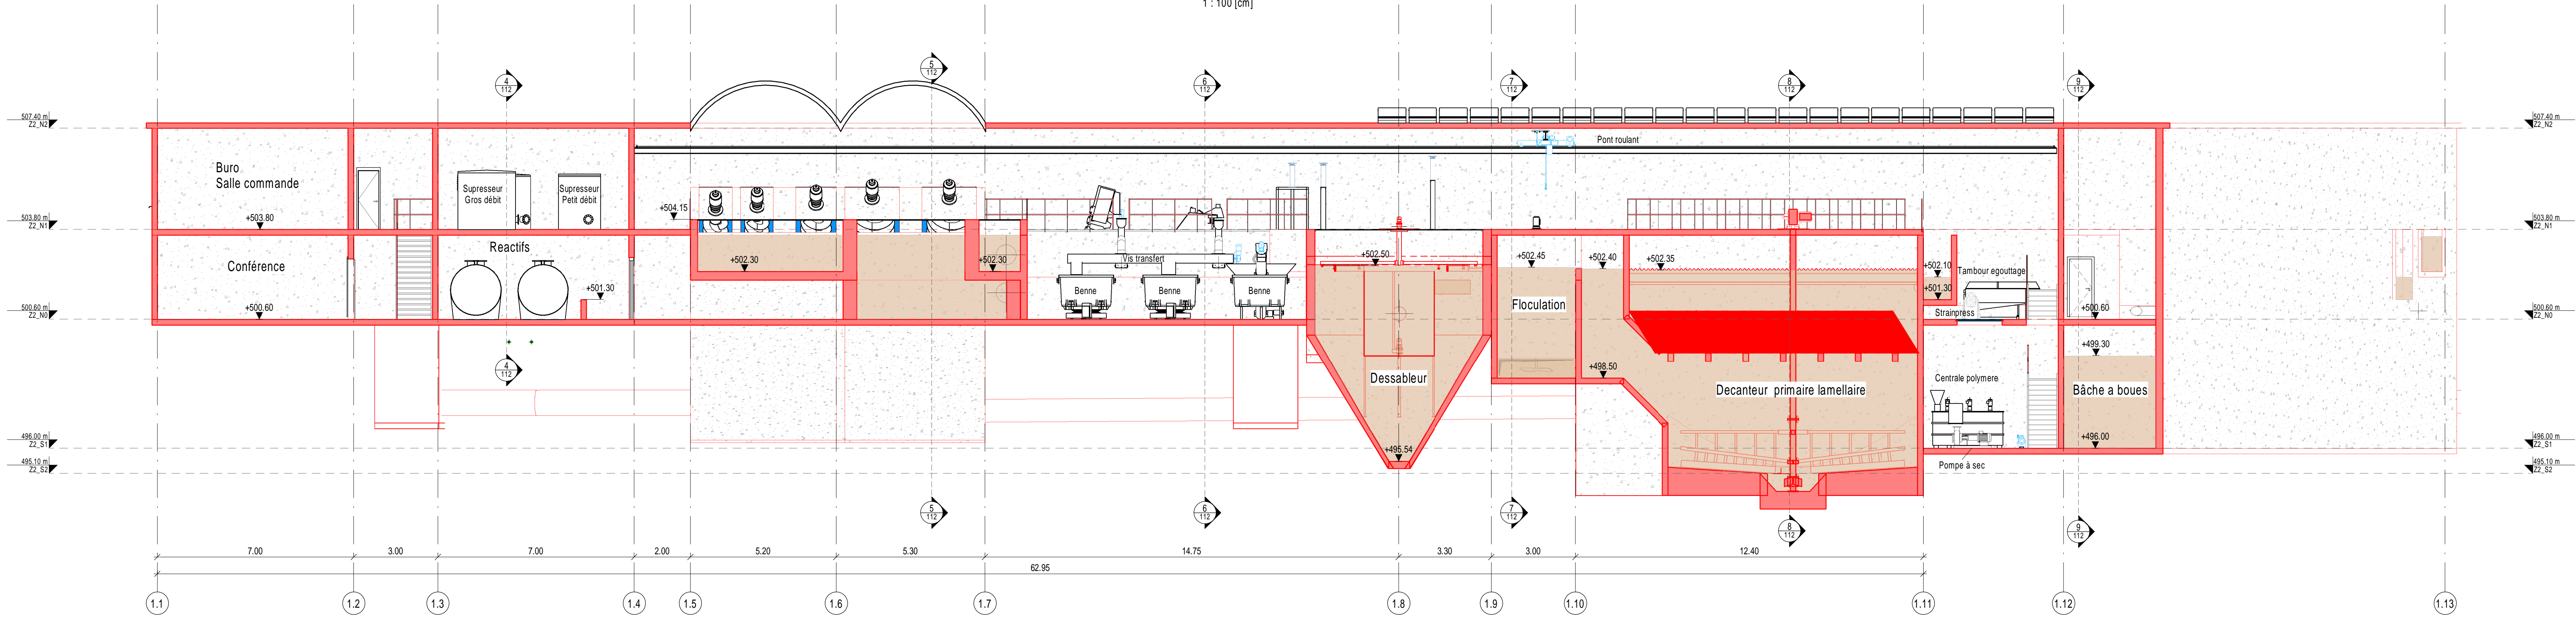

Coupe 2-2  
1 : 100 [cm]

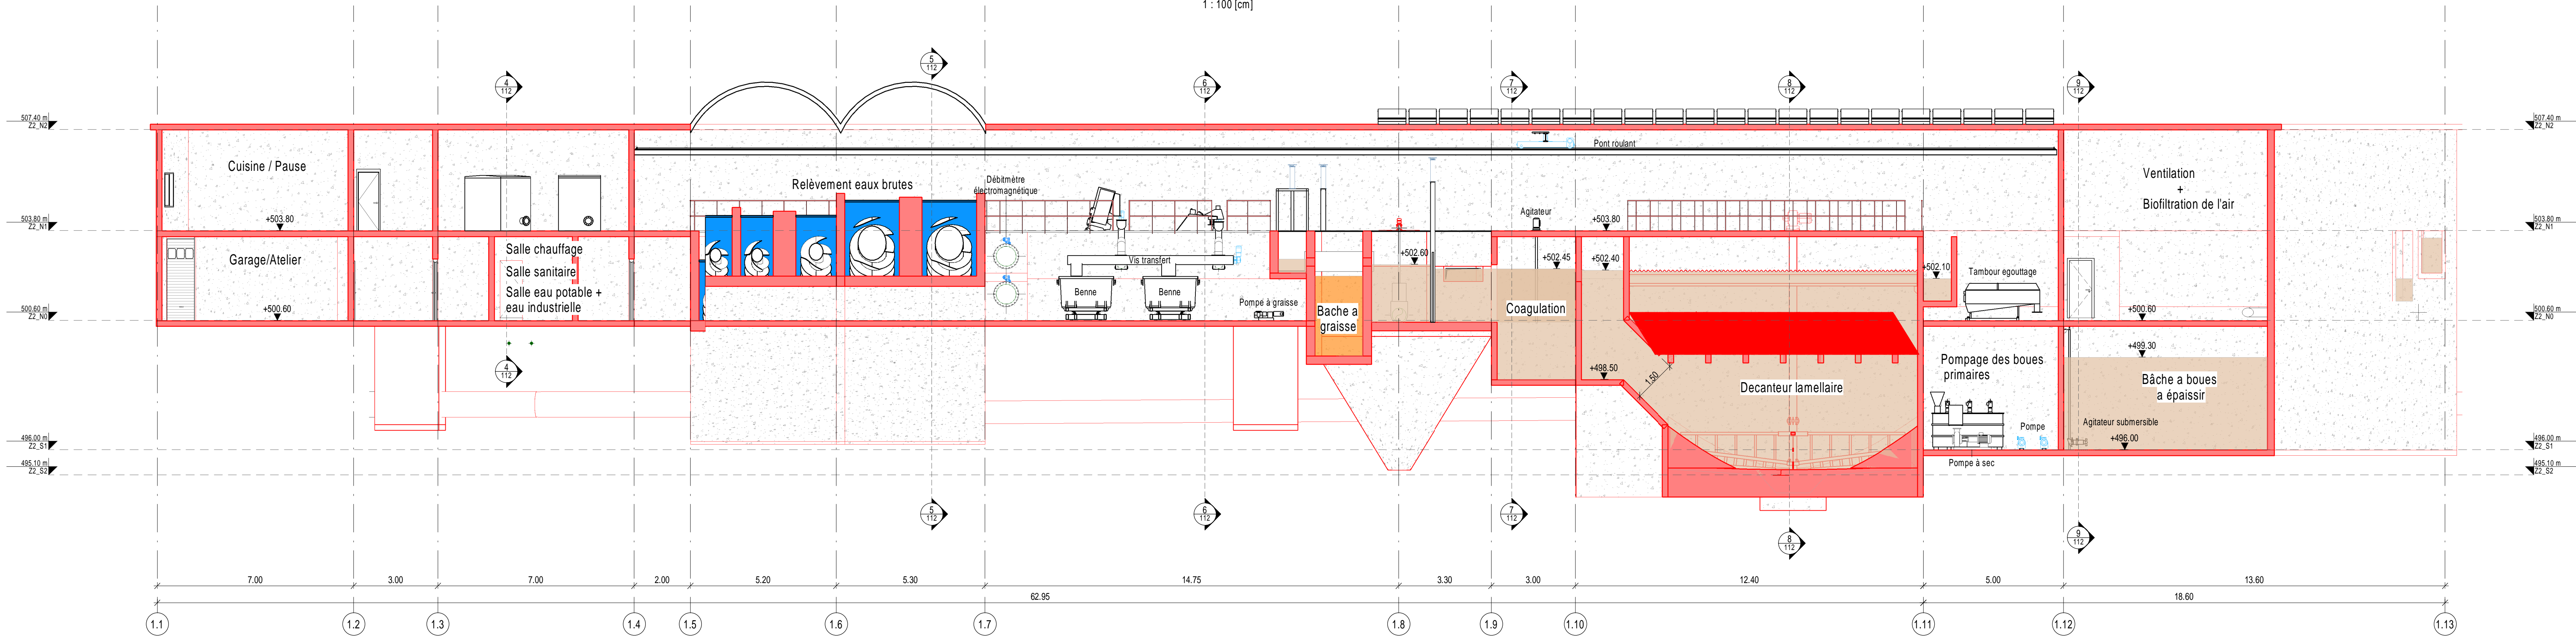


Coupe 3-3  
1 : 100 [cm]

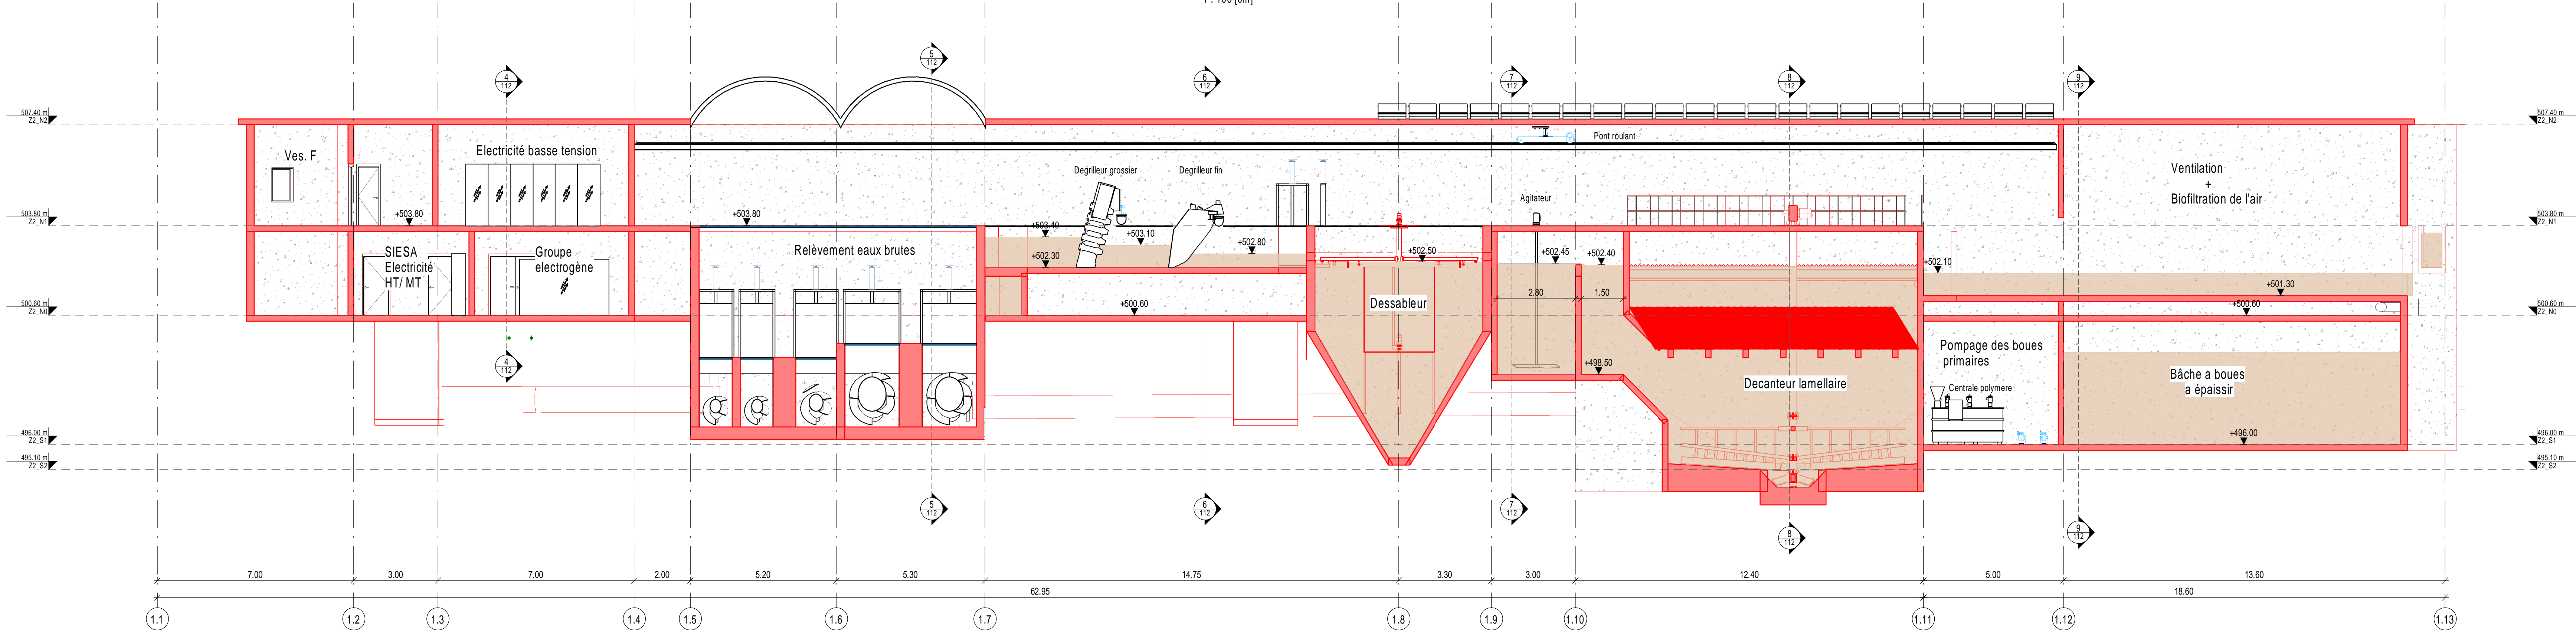

**LEGENDE**

- Ouvrages existants - Réhabilités
- Nouveaux ouvrages
- Nouvelle couverture

Niveau ±0.00 = 500.60 msm

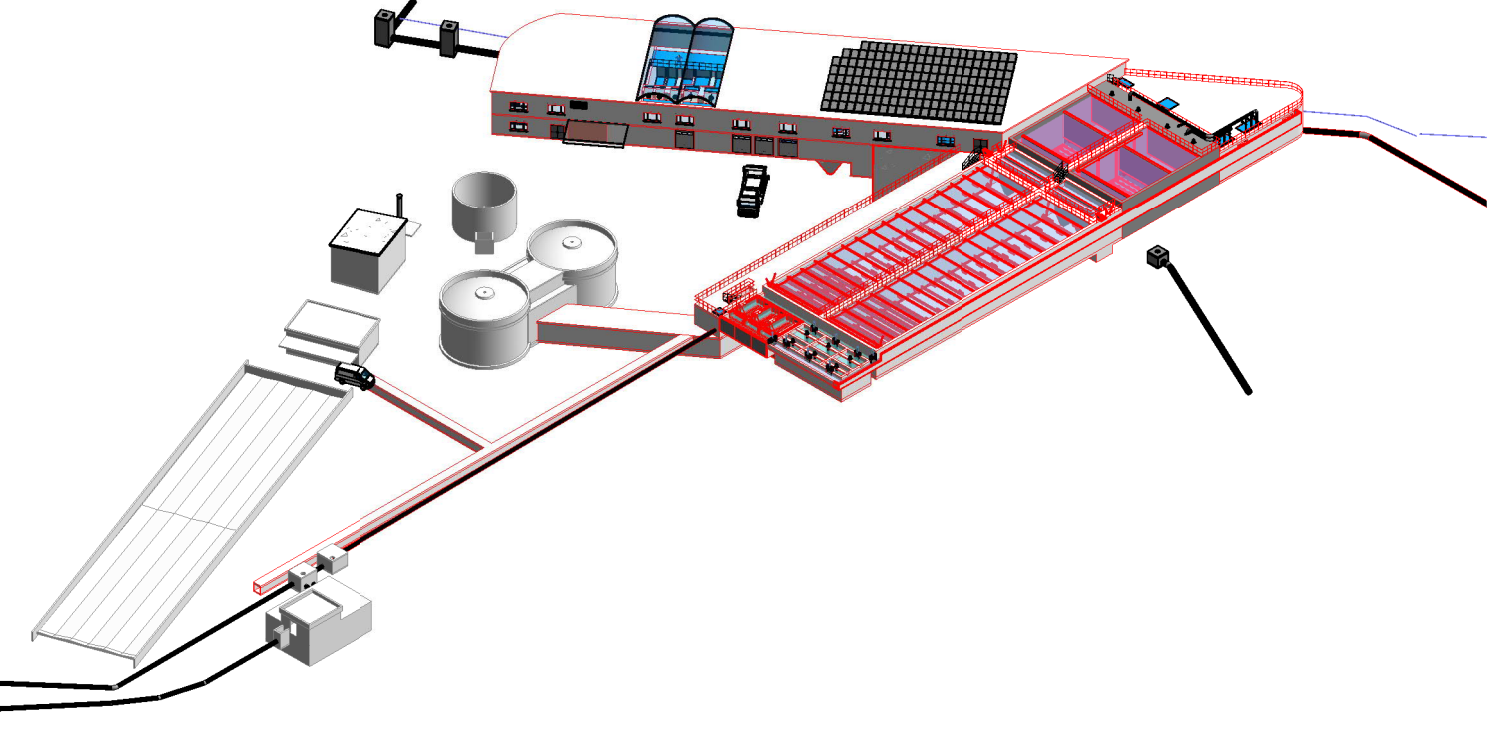

**MODIFICATIONS**

Index	Contrôle	Approuvé	Description des modifications
A	15.03.2019/DNA	15.03.2019/MMLA	15.03.2019/GCO Version initiale
B	24.01.2020/DNA	24.01.2020/MMLA	24.01.2020/GCO Mise à jour du projet suite décisions COPIL
C			
D			

STEP de Granges  
**Solution MBBR**  
Bâtiment administratif et pretraitement

Coupes longitudinales

**CSD INGENIEURS**  
INGENIEUR POUR NATURE

AVANT-PROJET

Designé 24.01.2020/DNA  
Contrôle 24.01.2020/MMLA  
Approuvé 24.01.2020/GCO  
Format 118x59

N° du mandat  
VS 02036

Phase Plan N°  
31 111

Index  
A