








	Data	Progettato	Disegnato	Controllato	Annotazione:
Allestito	30.06.2020	MV	MF	SM	
Indice A					
Indice B					
Indice C					

LEGENDA ELEMENTI IN SITUAZIONE:

- |   |  |   |   |
|---|--|---|---|
|  | <ul style="list-style-type: none"> <li>● tratta a cielo aperto</li> </ul>  |  | <ul style="list-style-type: none"> <li>● muri di sostegno</li> <li>● separatori d'oli</li> <li>● canali di scolo</li> </ul> |
|  | <ul style="list-style-type: none"> <li>● ponti, viadotti</li> <li>● cavalcavia</li> <li>● sottopassi</li> <li>● tombinoni</li> </ul> |  | <ul style="list-style-type: none"> <li>● Strade d'ispezione N13</li> </ul>  |
|  | <ul style="list-style-type: none"> <li>● Diga di protezione</li> </ul>   |  | <ul style="list-style-type: none"> <li>● Perimetro di manutenzione (UH Perl)</li> </ul>                                     |

LEGENDA OGGETTI PER DOMINIO:

Manutenzione			Trasformazione																									
<table> <tr> <th>Numero USTRA</th> <th>N° inventario</th> <th>Numero KUBA</th> <th>KUBA</th> </tr> <tr> <td colspan="4">Oggetto</td> </tr> <tr> <td colspan="4">Nome</td> </tr> </table>	Numero USTRA	N° inventario	Numero KUBA	KUBA	Oggetto				Nome				<p>Oggetti di inventario esistenti T/U, soggetti ad intervento</p>		<table> <tr> <th>Numero USTRA</th> <th>N° inventario</th> <th>Numero KUBA</th> <th>KUBA</th> </tr> <tr> <td colspan="4">Oggetto</td> </tr> <tr> <td colspan="4">Nome</td> </tr> </table>	Numero USTRA	N° inventario	Numero KUBA	KUBA	Oggetto				Nome				<p>Oggetti di inventario nuovi T/U</p>
Numero USTRA	N° inventario	Numero KUBA	KUBA																									
Oggetto																												
Nome																												
Numero USTRA	N° inventario	Numero KUBA	KUBA																									
Oggetto																												
Nome																												
<table> <tr> <th>Numero USTRA</th> <th>N° inventario</th> <th>Numero KUBA</th> <th>KUBA</th> </tr> <tr> <td colspan="4">Oggetto</td> </tr> <tr> <td colspan="4">Nome</td> </tr> </table>	Numero USTRA	N° inventario	Numero KUBA	KUBA	Oggetto				Nome				<p>Oggetti di inventario esistenti T/U, senza intervento</p>															
Numero USTRA	N° inventario	Numero KUBA	KUBA																									
Oggetto																												
Nome																												
<table> <tr> <th>Numero USTRA</th> <th>N° inventario</th> <th>Numero KUBA</th> <th>KUBA</th> </tr> <tr> <td colspan="4">Oggetto</td> </tr> <tr> <td colspan="4">Nome</td> </tr> </table>	Numero USTRA	N° inventario	Numero KUBA	KUBA	Oggetto				Nome				<p>Oggetti di inventario esistenti T/G, soggetti ad intervento</p>		<table> <tr> <th>Numero USTRA</th> <th>N° inventario</th> <th>Numero KUBA</th> <th>KUBA</th> </tr> <tr> <td colspan="4">Oggetto</td> </tr> <tr> <td colspan="4">Nome</td> </tr> </table>	Numero USTRA	N° inventario	Numero KUBA	KUBA	Oggetto				Nome				<p>Oggetti di inventario nuovi T/G</p>
Numero USTRA	N° inventario	Numero KUBA	KUBA																									
Oggetto																												
Nome																												
Numero USTRA	N° inventario	Numero KUBA	KUBA																									
Oggetto																												
Nome																												
<table> <tr> <th>Numero USTRA</th> <th>N° inventario</th> <th>Numero KUBA</th> <th>KUBA</th> </tr> <tr> <td colspan="4">Oggetto</td> </tr> <tr> <td colspan="4">Nome</td> </tr> </table>	Numero USTRA	N° inventario	Numero KUBA	KUBA	Oggetto				Nome				<p>Oggetti di inventario esistenti T/G, senza intervento</p>															
Numero USTRA	N° inventario	Numero KUBA	KUBA																									
Oggetto																												
Nome																												
<table> <tr> <th>Numero USTRA</th> <th>N° inventario</th> <th>Numero KUBA</th> <th>KUBA</th> </tr> <tr> <td colspan="4">Oggetto</td> </tr> <tr> <td colspan="4">Nome</td> </tr> </table>	Numero USTRA	N° inventario	Numero KUBA	KUBA	Oggetto				Nome				<p>Oggetti di inventario esistenti K, soggetti ad intervento</p>		<table> <tr> <th>Numero USTRA</th> <th>N° inventario</th> <th>Numero KUBA</th> <th>KUBA</th> </tr> <tr> <td colspan="4">Oggetto</td> </tr> <tr> <td colspan="4">Nome</td> </tr> </table>	Numero USTRA	N° inventario	Numero KUBA	KUBA	Oggetto				Nome				<p>Oggetti di inventario nuovi K</p>
Numero USTRA	N° inventario	Numero KUBA	KUBA																									
Oggetto																												
Nome																												
Numero USTRA	N° inventario	Numero KUBA	KUBA																									
Oggetto																												
Nome																												
<table> <tr> <th>Numero USTRA</th> <th>N° inventario</th> <th>Numero KUBA</th> <th>KUBA</th> </tr> <tr> <td colspan="4">Oggetto</td> </tr> <tr> <td colspan="4">Nome</td> </tr> </table>	Numero USTRA	N° inventario	Numero KUBA	KUBA	Oggetto				Nome				<p>Oggetti di inventario esistenti K, senza intervento</p>															
Numero USTRA	N° inventario	Numero KUBA	KUBA																									
Oggetto																												
Nome																												
<table> <tr> <th>Numero USTRA</th> <th>N° inventario</th> <th>Numero KUBA</th> <th>KUBA</th> </tr> <tr> <td colspan="4">Oggetto</td> </tr> <tr> <td colspan="4">Nome</td> </tr> </table>	Numero USTRA	N° inventario	Numero KUBA	KUBA	Oggetto				Nome				<p>Oggetti di inventario esistenti BSA, soggetti ad intervento</p>		<table> <tr> <th>Numero USTRA</th> <th>N° inventario</th> <th>Numero KUBA</th> <th>KUBA</th> </tr> <tr> <td colspan="4">Oggetto</td> </tr> <tr> <td colspan="4">Nome</td> </tr> </table>	Numero USTRA	N° inventario	Numero KUBA	KUBA	Oggetto				Nome				<p>Oggetti di inventario nuovi BSA</p>
Numero USTRA	N° inventario	Numero KUBA	KUBA																									
Oggetto																												
Nome																												
Numero USTRA	N° inventario	Numero KUBA	KUBA																									
Oggetto																												
Nome																												
<table> <tr> <th>Numero USTRA</th> <th>N° inventario</th> <th>Numero KUBA</th> <th>KUBA</th> </tr> <tr> <td colspan="4">Oggetto</td> </tr> <tr> <td colspan="4">Nome</td> </tr> </table>	Numero USTRA	N° inventario	Numero KUBA	KUBA	Oggetto				Nome				<p>Oggetti di inventario esistenti BSA, senza intervento</p>															
Numero USTRA	N° inventario	Numero KUBA	KUBA																									
Oggetto																												
Nome																												

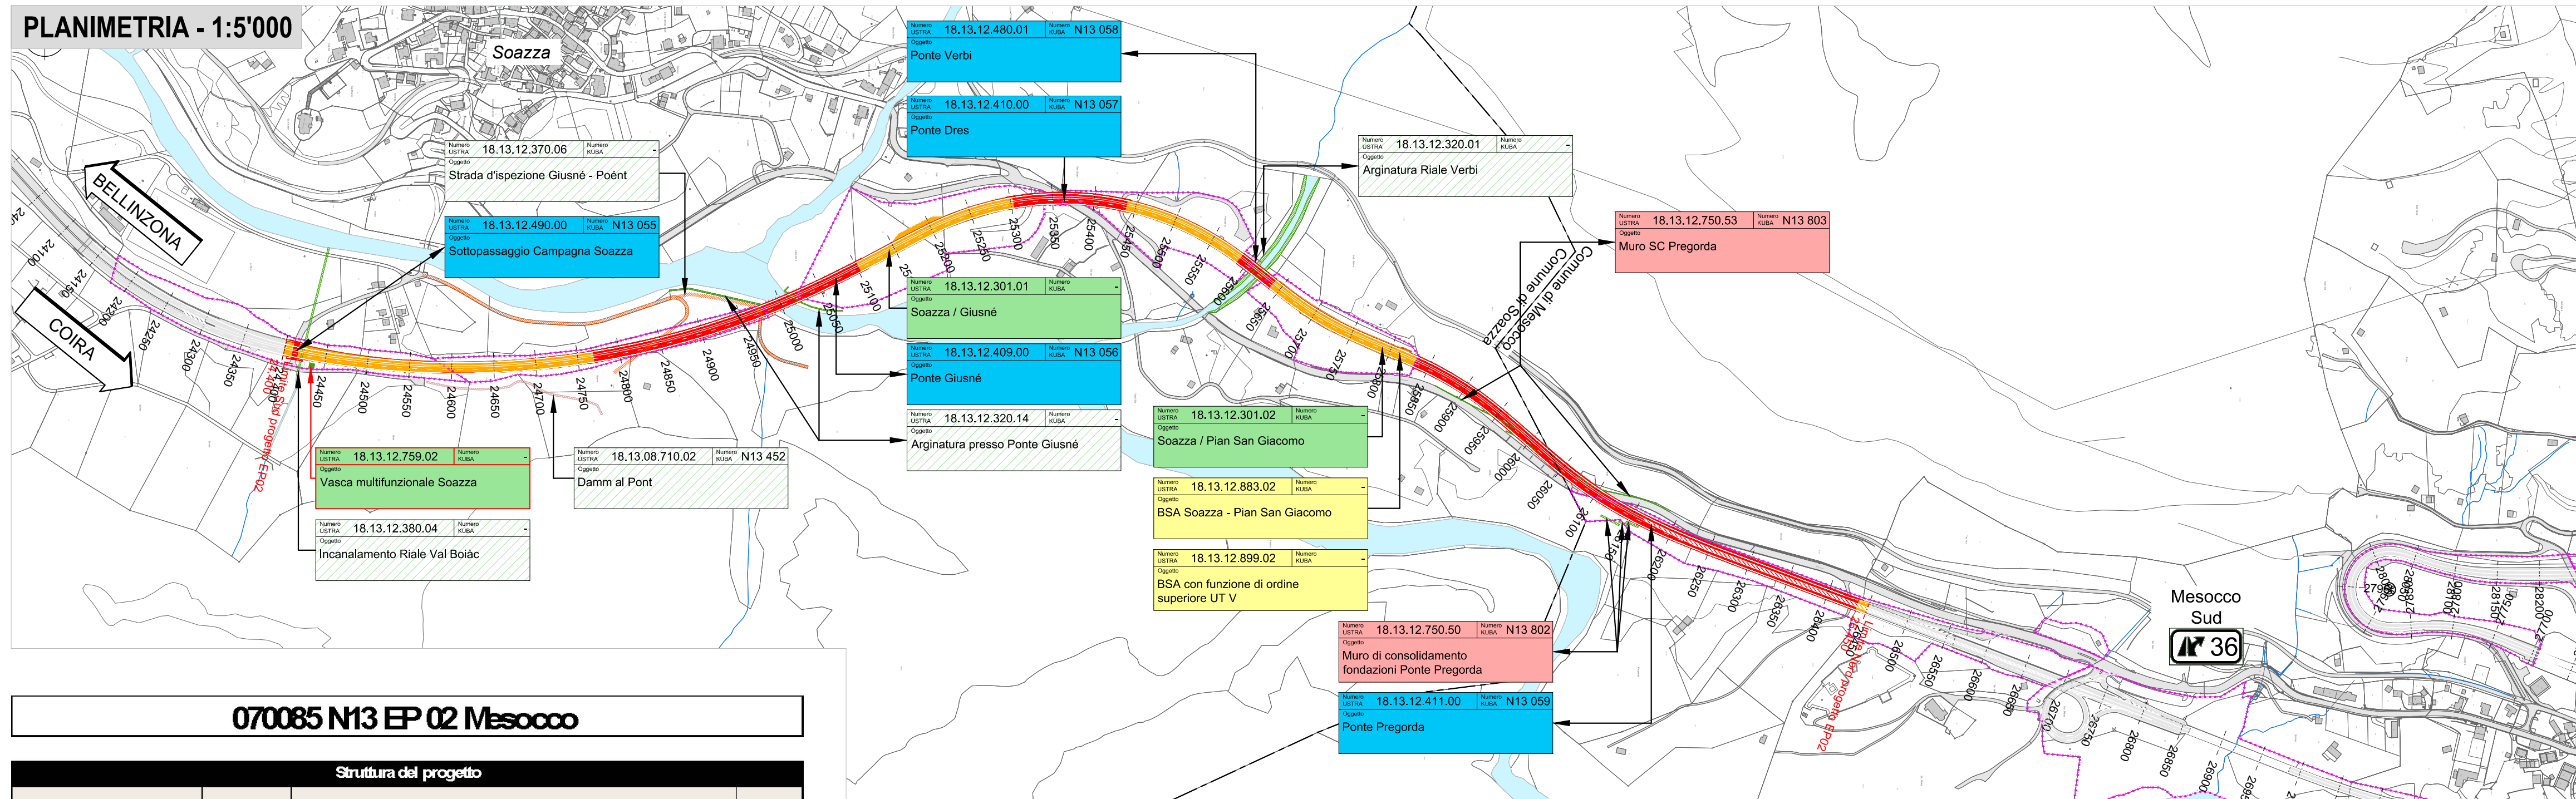

070085 N13 EP 02 Mesocco			
Struttura del progetto			
N. Oggetto d'inventario	N. KUBA	Denominazione	Dominio
18.13.12.730.06	N13.906	Parete fonica Mesocco	T/U
18.13.12.301.01	-	Soazza / Giusné	
18.13.12.370.06	-	Strada d'ispezione Giusné - Poént	
18.13.12.759.02	-	Vasca multifunzionale Soazza	
18.13.12.380.04	-	Incanalamento Riale Vél Ebiàc	
18.13.12.320.14	-	Arginature presso Ponte Giusné	
18.13.12.320.01	-	Arginatura riale Verbi	
18.13.08.710.01	N13.451	Dammal Pont	
Struttura del progetto			
N. Oggetto d'inventario	N. KUBA	Denominazione	Dominio
18.13.12.750.50	N13.802	Muro di consolidamento fondazioni Ponte Pregorda	T/G
18.13.12.750.53	N13.803	Muro SC Pregorda	

Struttura del progetto			
N. Oggetto d'inventario	N. KUBA	Denominazione	Dominio
18.13.12.409.00	N13.056	Ponte Glusné	K
18.13.12.410.00	N13.057	Ponte Dres	
18.13.12.411.00	N13.059	Ponte Pregorda	
18.13.12.480.01	N13.058	Ponte Verbi	
18.13.12.490.00	N13.055	Sottopassaggio Campagna Soazza	
Struttura del progetto			
N. Oggetto d'inventario	N. KUBA	Denominazione	Dominio
18.13.12.883.02	-	BSA Soazza - Pian San Giacomo	BSA
18.13.12.899.02	-	BSA con funzione di ordine superiore UT V	

