


metron

Auftraggeber: Tiefbauamt des Kantons Bern, Oberingenieurkreis II
Objekt: Konzeptstudie für Sanierung Seftigenstrasse Wabern
Plan: Gestaltungsplan 1/2
1:500
R:\PROJEKTE\19-17-024-004_glaeser\PL_Gestaltung_Seftigen_200225.vsw

Proj. Nr.: 19-17-024-00
Pl.Nr.: 01-1
Datum: 16.06.2020
Rev./Datum: ELM / TVK
Gez./Gepr.: 1.89 x 30

Neuengasse 43
Postfach
3001 Bern
Schweiz
bern@metron.ch
www.metron.ch
T +41 31 380 76 80
F +41 31 380 76 81

 

metron

Objekt

Tiefbauamt des Kantons Bern, Oberingenieurkreis II
Konzeptstudie für Sanierung Seftigenstrasse Wabern

Plan

Gestaltungsplan 2/2

1:500

Proj. Nr.

19-17-024-00

PLN-Nr.

01-2

Datum

16.06.2020

Gez./Gepr.

ELM / TVK

Format

1.89 x 3.0





R:\PROJEKTE\19-17-024-004_pläne\PG_Gestaltung_Seftigen_30025.vsw

Neuengasse 43
Postfach

3001 Bern
Schweiz

bern@metron.ch
www.metron.ch

T +41 31 380 76 80
F +41 31 380 76 81

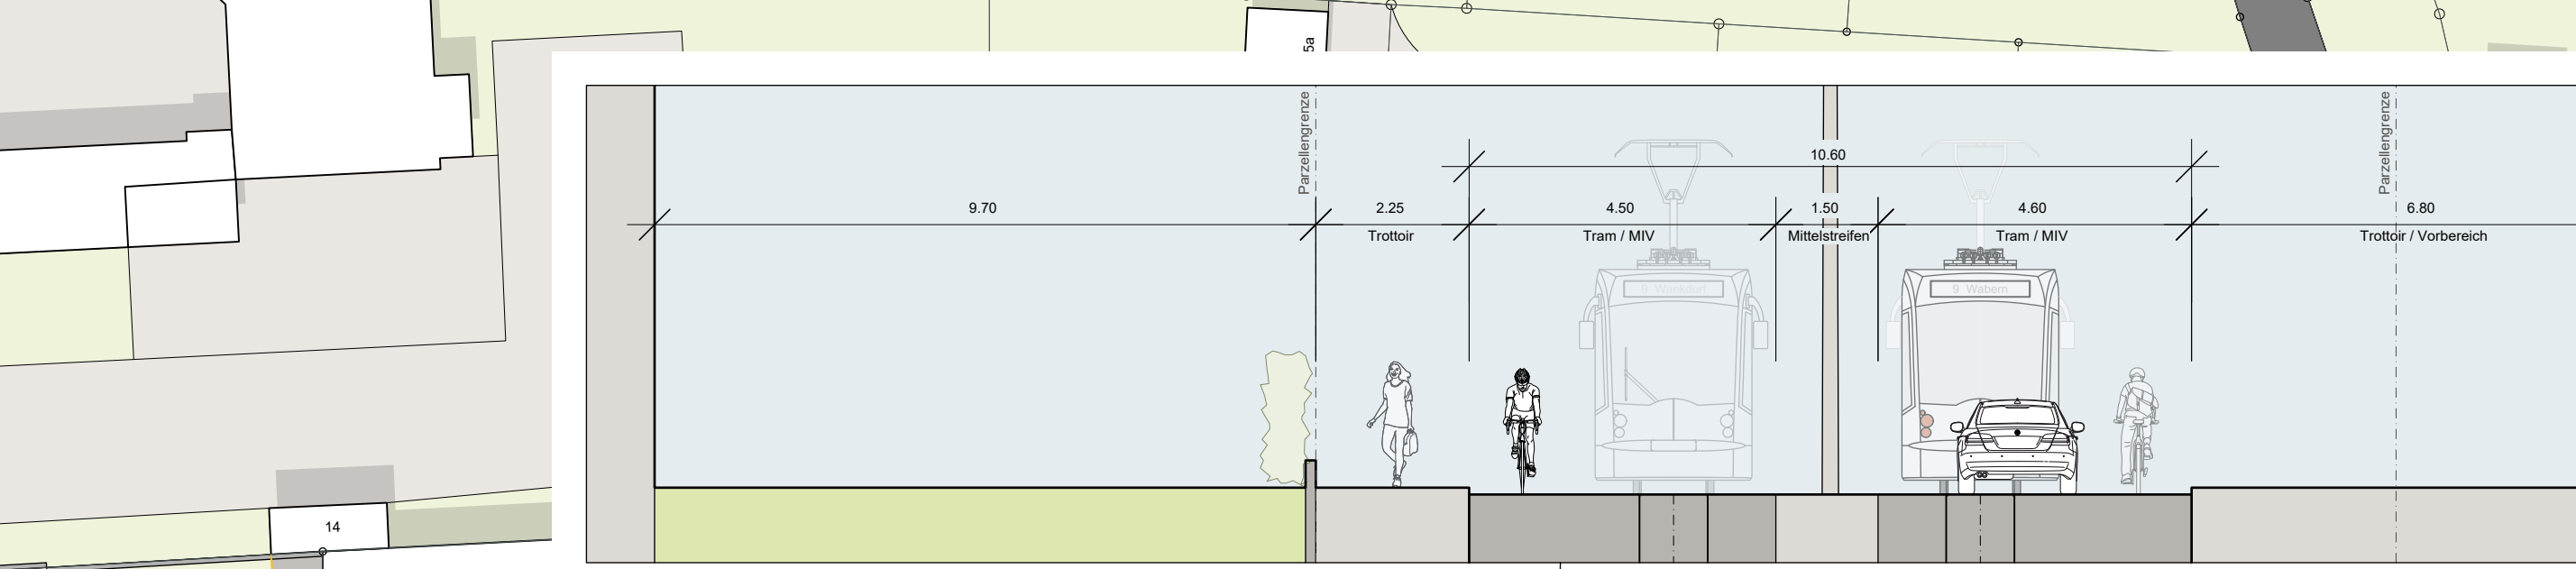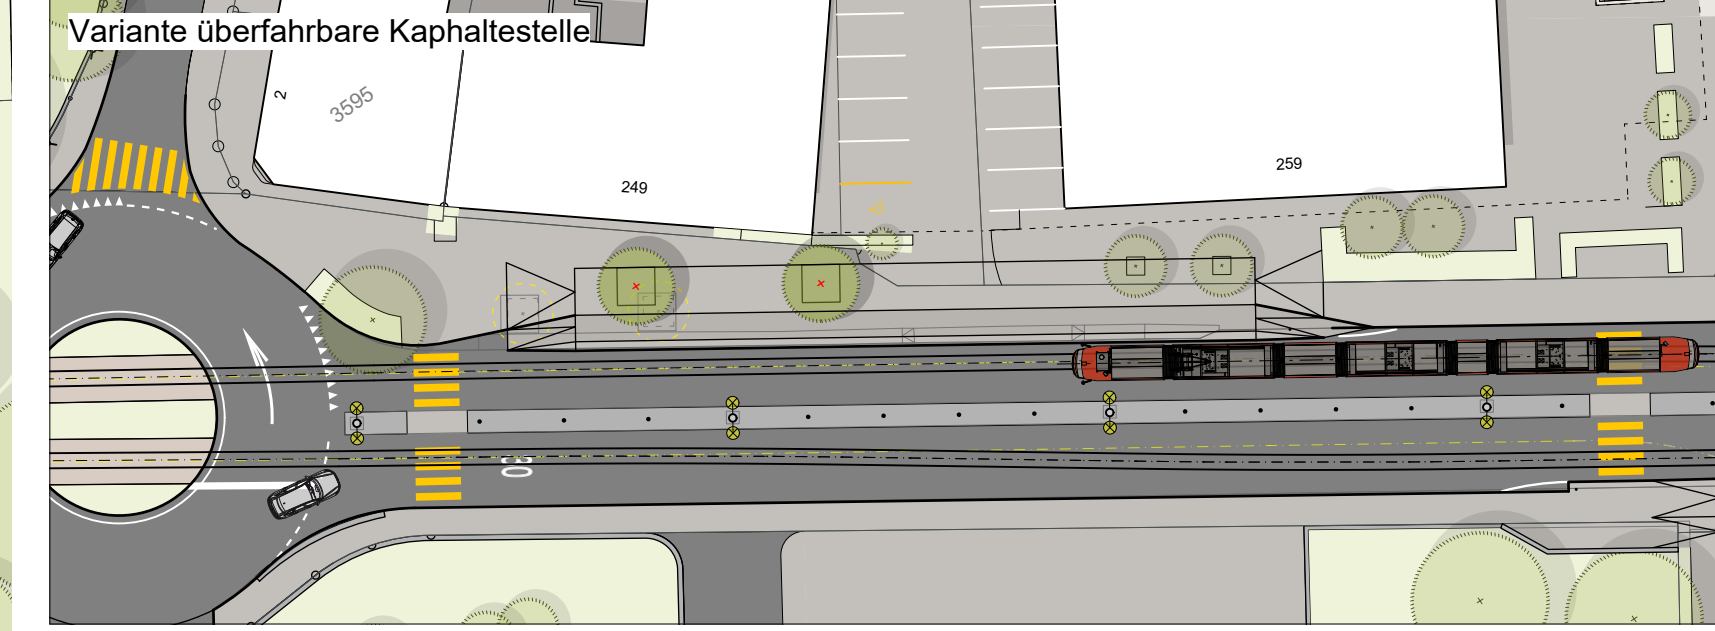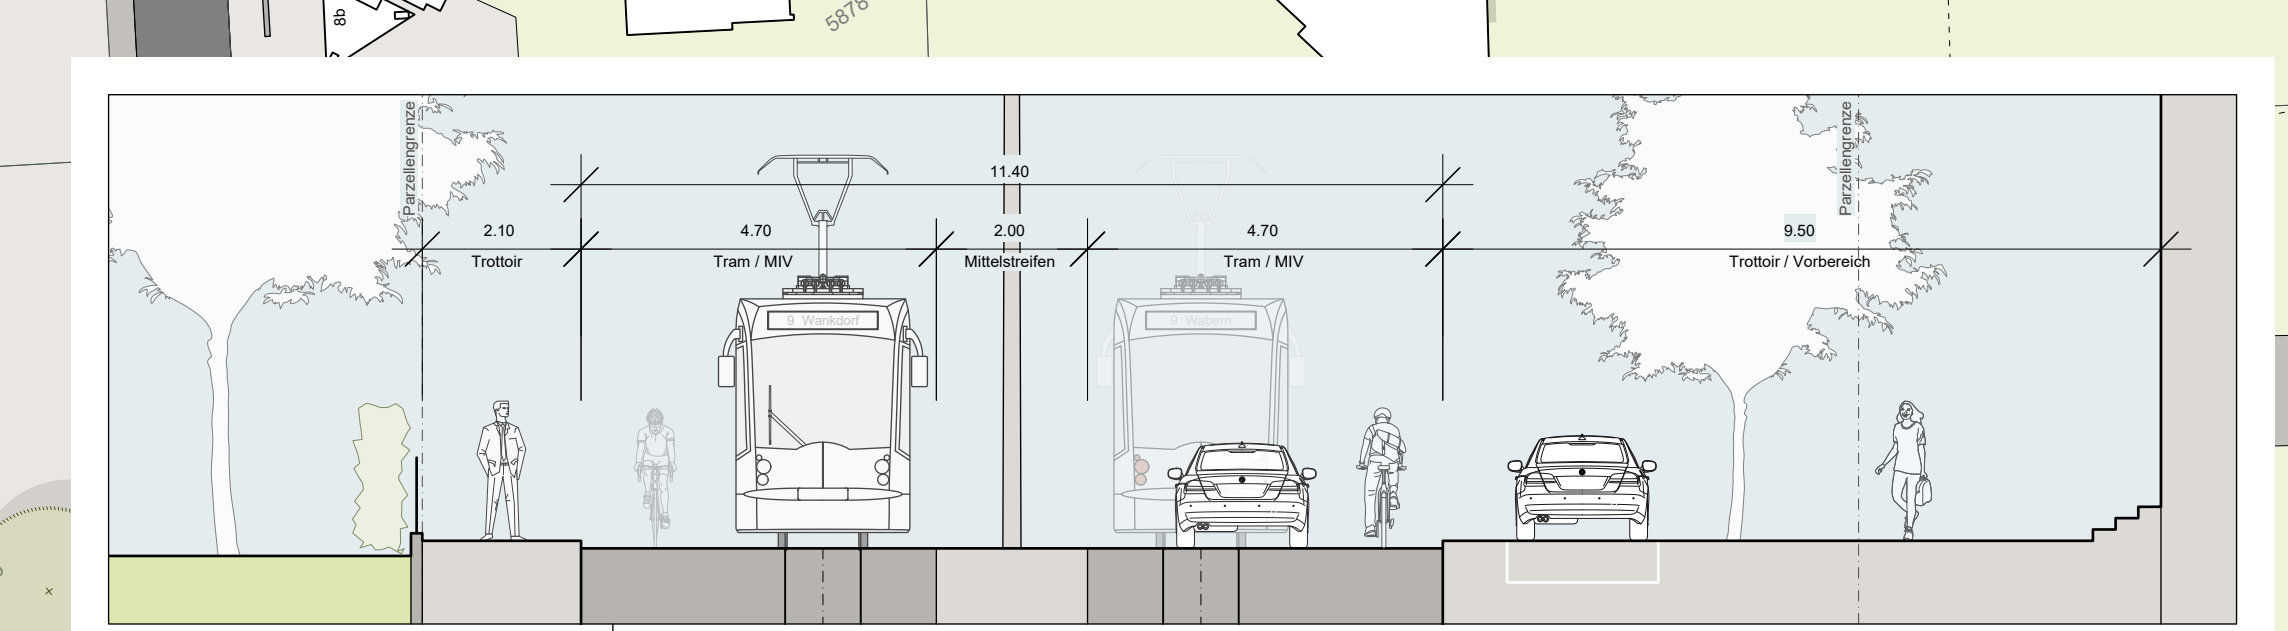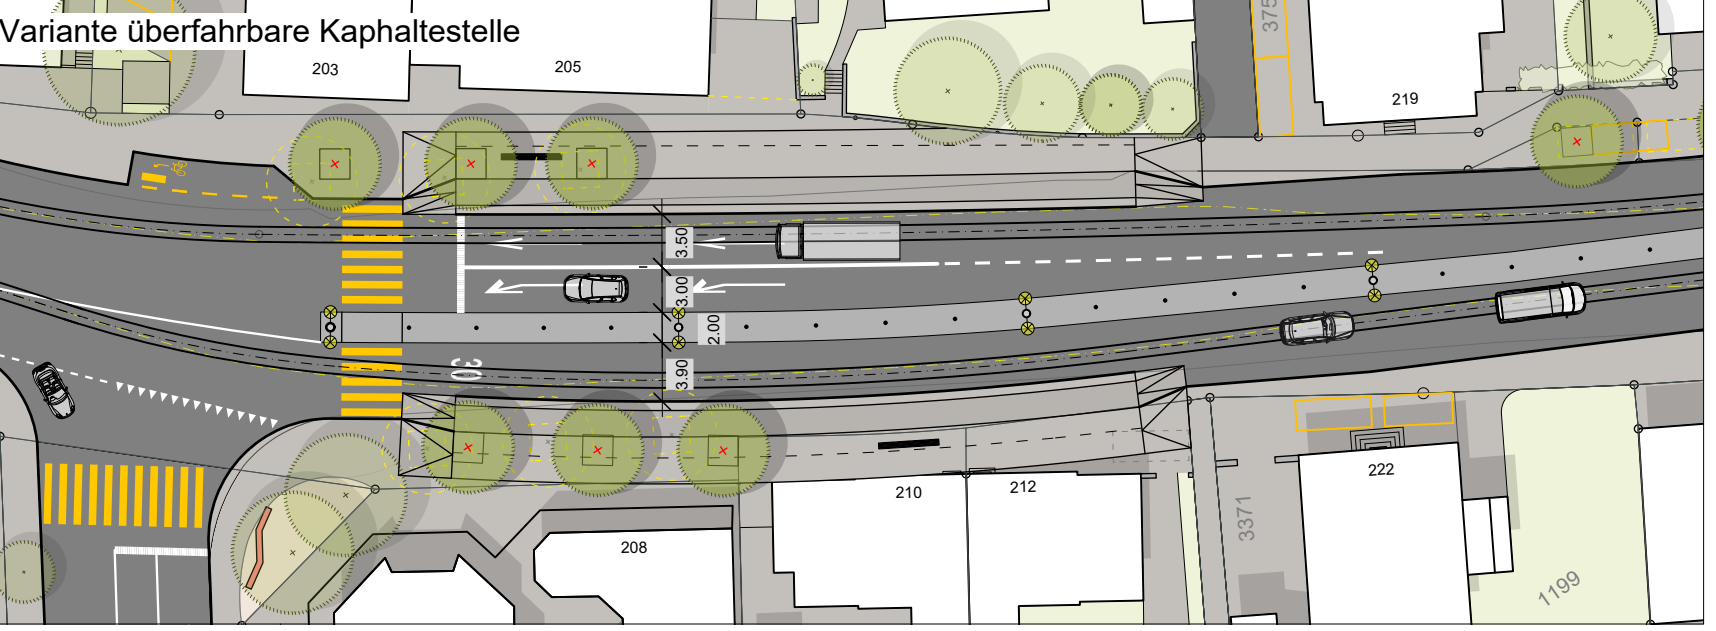

Temporegime 30

Temporegime 30

Temporegime 30