












Légende:

-  Béton
-  Béton
-  Béton
-  Maçonnerie
-  Cloison
-  Cloison
-  Isolation
-  Cloison
-  Cloison
-  Cloison

UNITÉ CFF Immobilier Développement Ouest  SBB CFF FFS
 ADRESSE Pl. de la Gare 1, CP 345, 1001 Lausanne

Fax 021 684 00 10











--------------------------------------	--


OBJET	PARC DU SIMPLON Renens
-------	------------------------

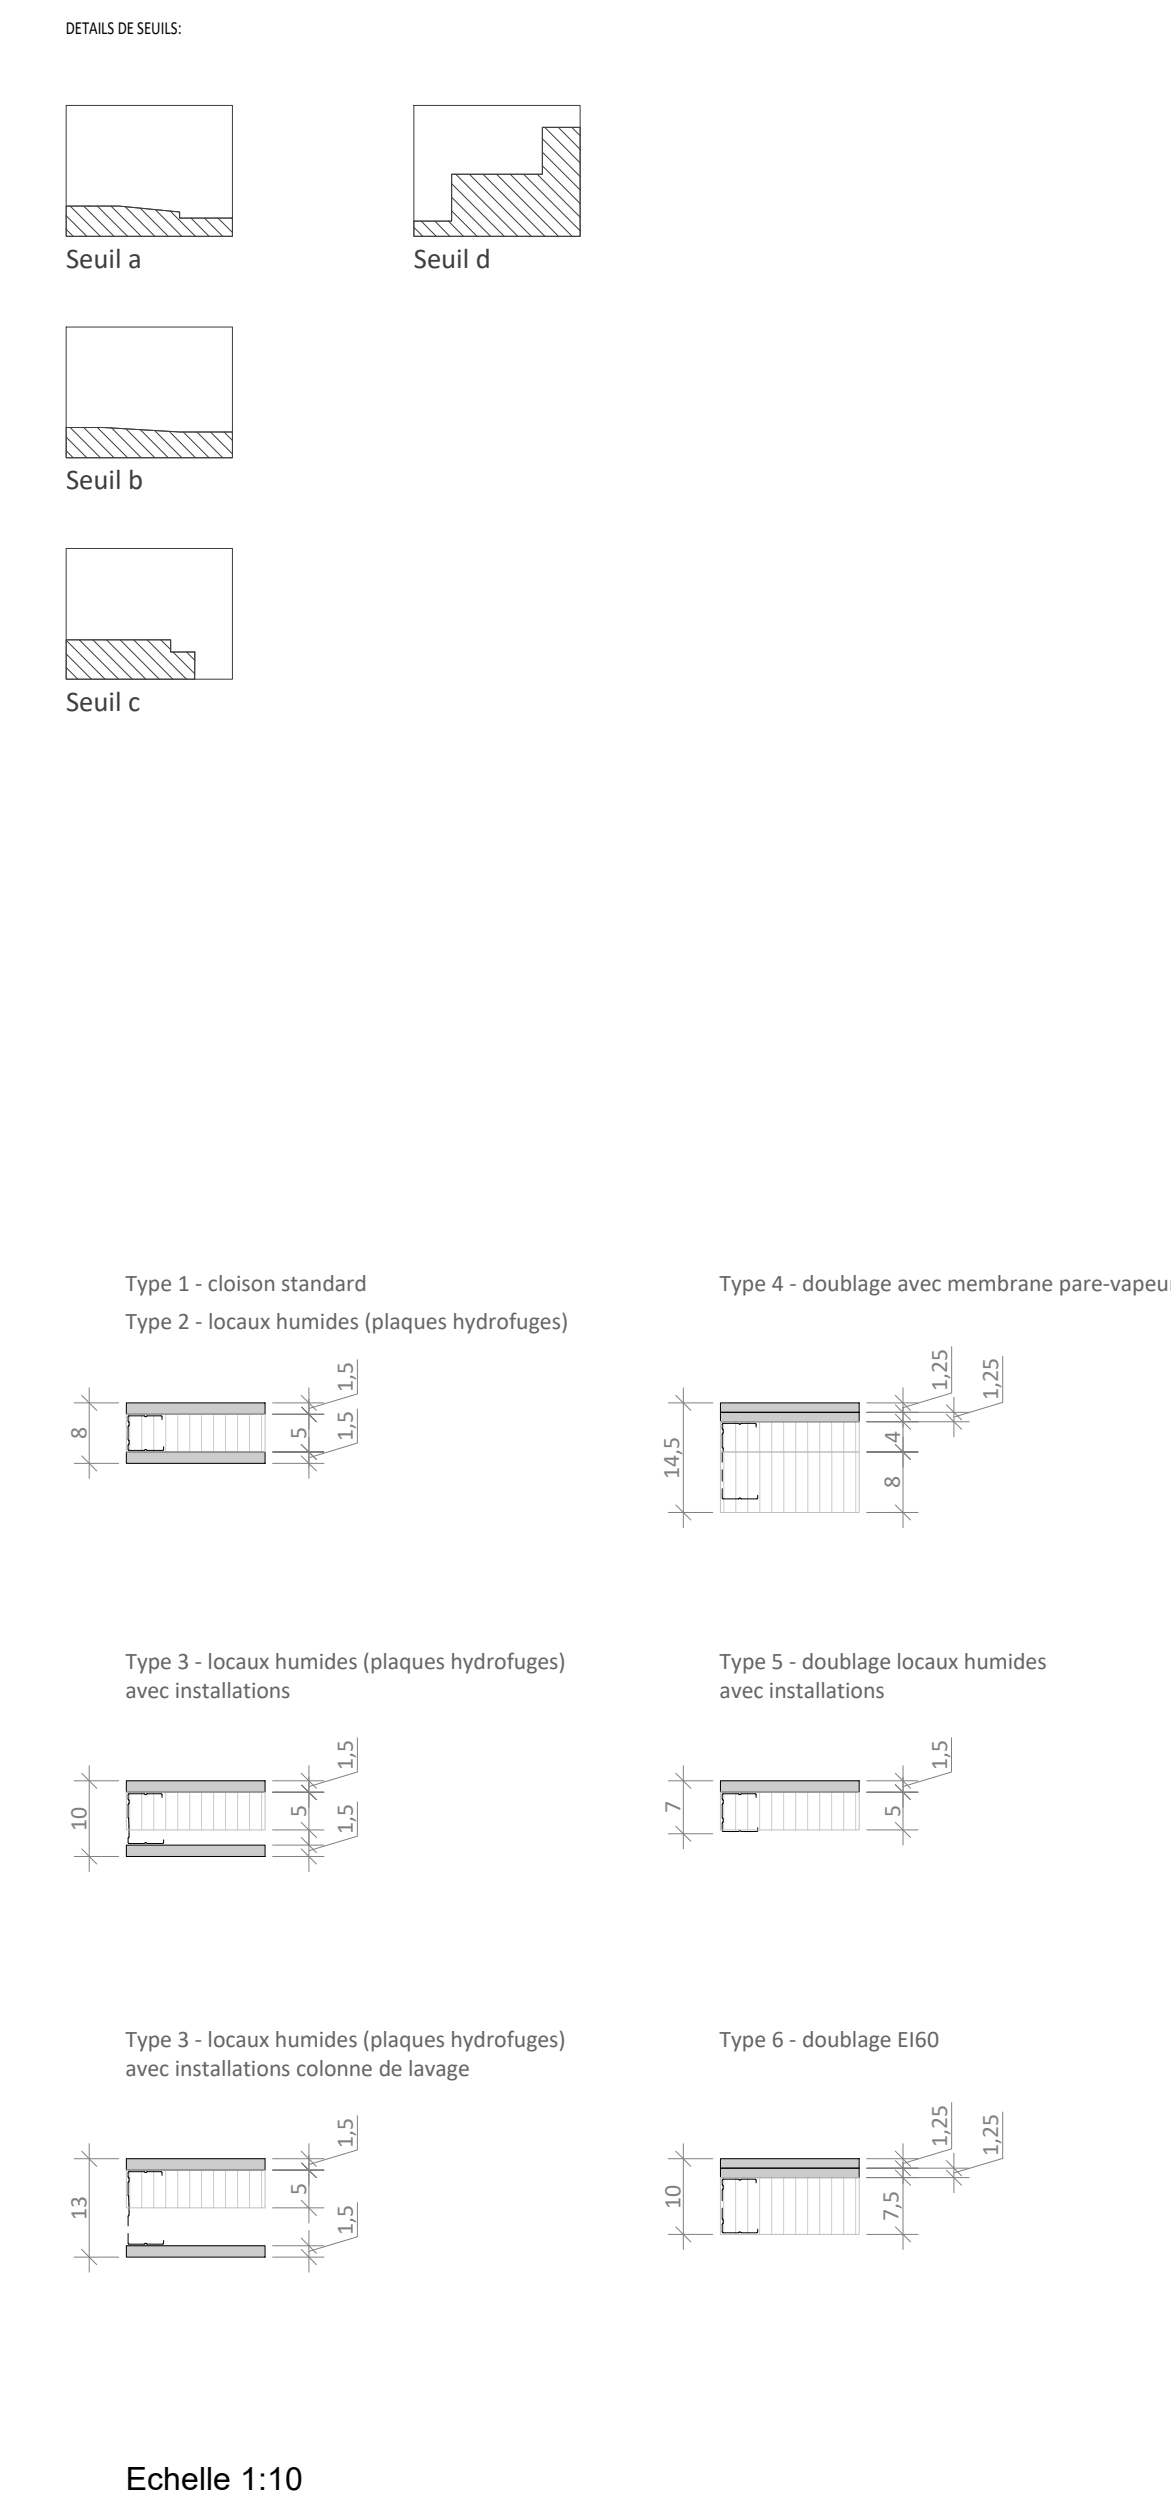STATUT	Pour approbation
--------	------------------

IDENTIFIANT CUMERO REN-JBF-ARC-0B2-01-2001 Auteur JBF Révision P12

 

 REMARQUES:	Légende:
Pour les détails de portes, se référer au plan du fournisseur.	 Béton
Pour les détails de cabane et de portes de l'encastrement, se référer au plan de Schindler.	 Béton type 4
Pour le type de grilles de sol se référer au plan du sanitaire.	 Béton préfabriqué
L'extension du parking nord est à préciser par l'ingénieur civil.	 Ciment platine
L'implémentation des séparateurs de grilles doit à titre indicatif. Se référer au plan du sanitaire.	 Isolant
	 Caisson amovible

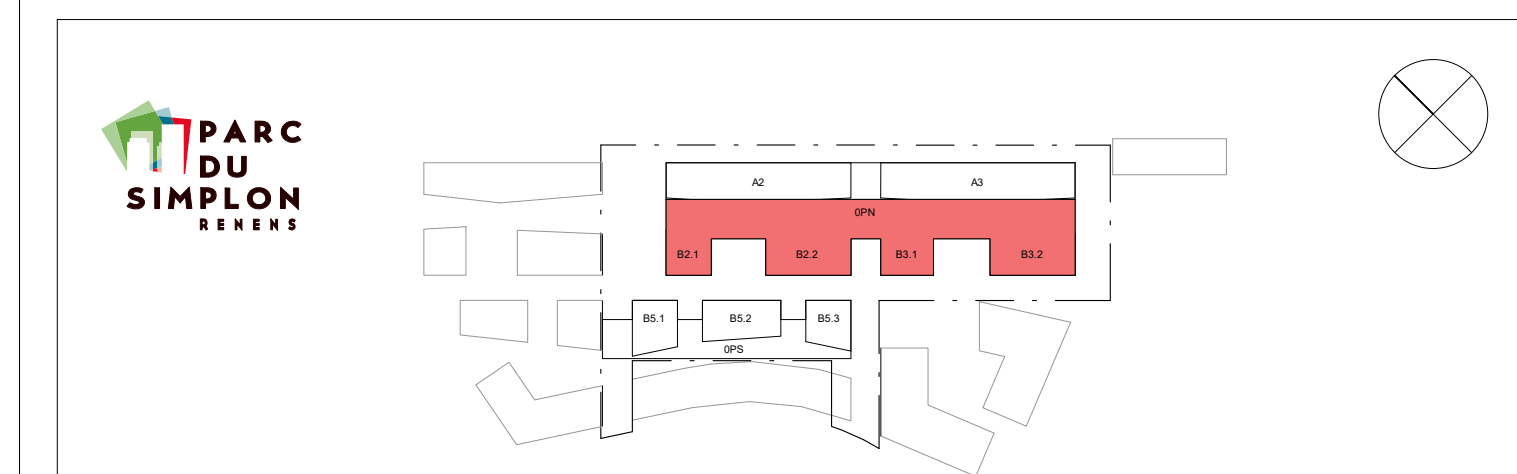

INDICE DE REVISION						
No	Révis	Description	Dest.	Révis.	App.	Date
1	P8	Modifications	JBF			28.04.2020
2	P9	Modifications	JBF			19.06.2020
3	P10	Modifications	JBF			20.06.2020
4	P11	Nouvelle nomenclature	JBF			31.06.2020
5						
6	P6	Modifications	JBF			19.12.2019
7	P7	Modifications	JBF			07.04.2020

UNITÉ
A/20/359

CONSORTIUM CSI


 **salini
impregilo**




OBJET	PARC DU SIMPLON Renens	
PHASE	Exécution	
STATUT	Pour approbation	
TITRE DU PLAN	Parking nord et B3_Sous-sol 1	
IDENTIFIANT OLIMPIO	REN-JBF-ARC-0B3-01-2201	Architecte JBF Service P11