

RAMPEN, PLATZGESTALTUNG, ANBINDUNG RAOST UND POSTTUNNEL IM RAHMEN DES MASTERPLANS BAHNHOF DER STADT WIL

Bauherrschaft  
Mettler2Invest AG  
Schönbüelpark 10  
9016 St. Gallen

Raumwerk AG  
Romanshornstr. 29  
8580 Amriswil

199

Wohn- und Geschäftsüberbauung Untere Bahnhofstrasse 1-11, Wil

Staufner & Hasler Architekten AG | BSA SIA | Industriest. 23 | 8500 Frauenfeld | www.staufner-hasler.ch  
Telefon +41 52 723 08 08 | Fax +41 52 723 08 09


**STAUFNER & HASLER | ARCHITEKTEN**

Gestaltungsplaneingabe  
Erdgeschoss

Mst. 1:500

Pl-Nr.	012-90-03	Datum	16.10.2014	Gez.	Lin	Format	A3	Rev.Dat.	29.08.2019
--------	-----------	-------	------------	------	-----	--------	----	----------	------------



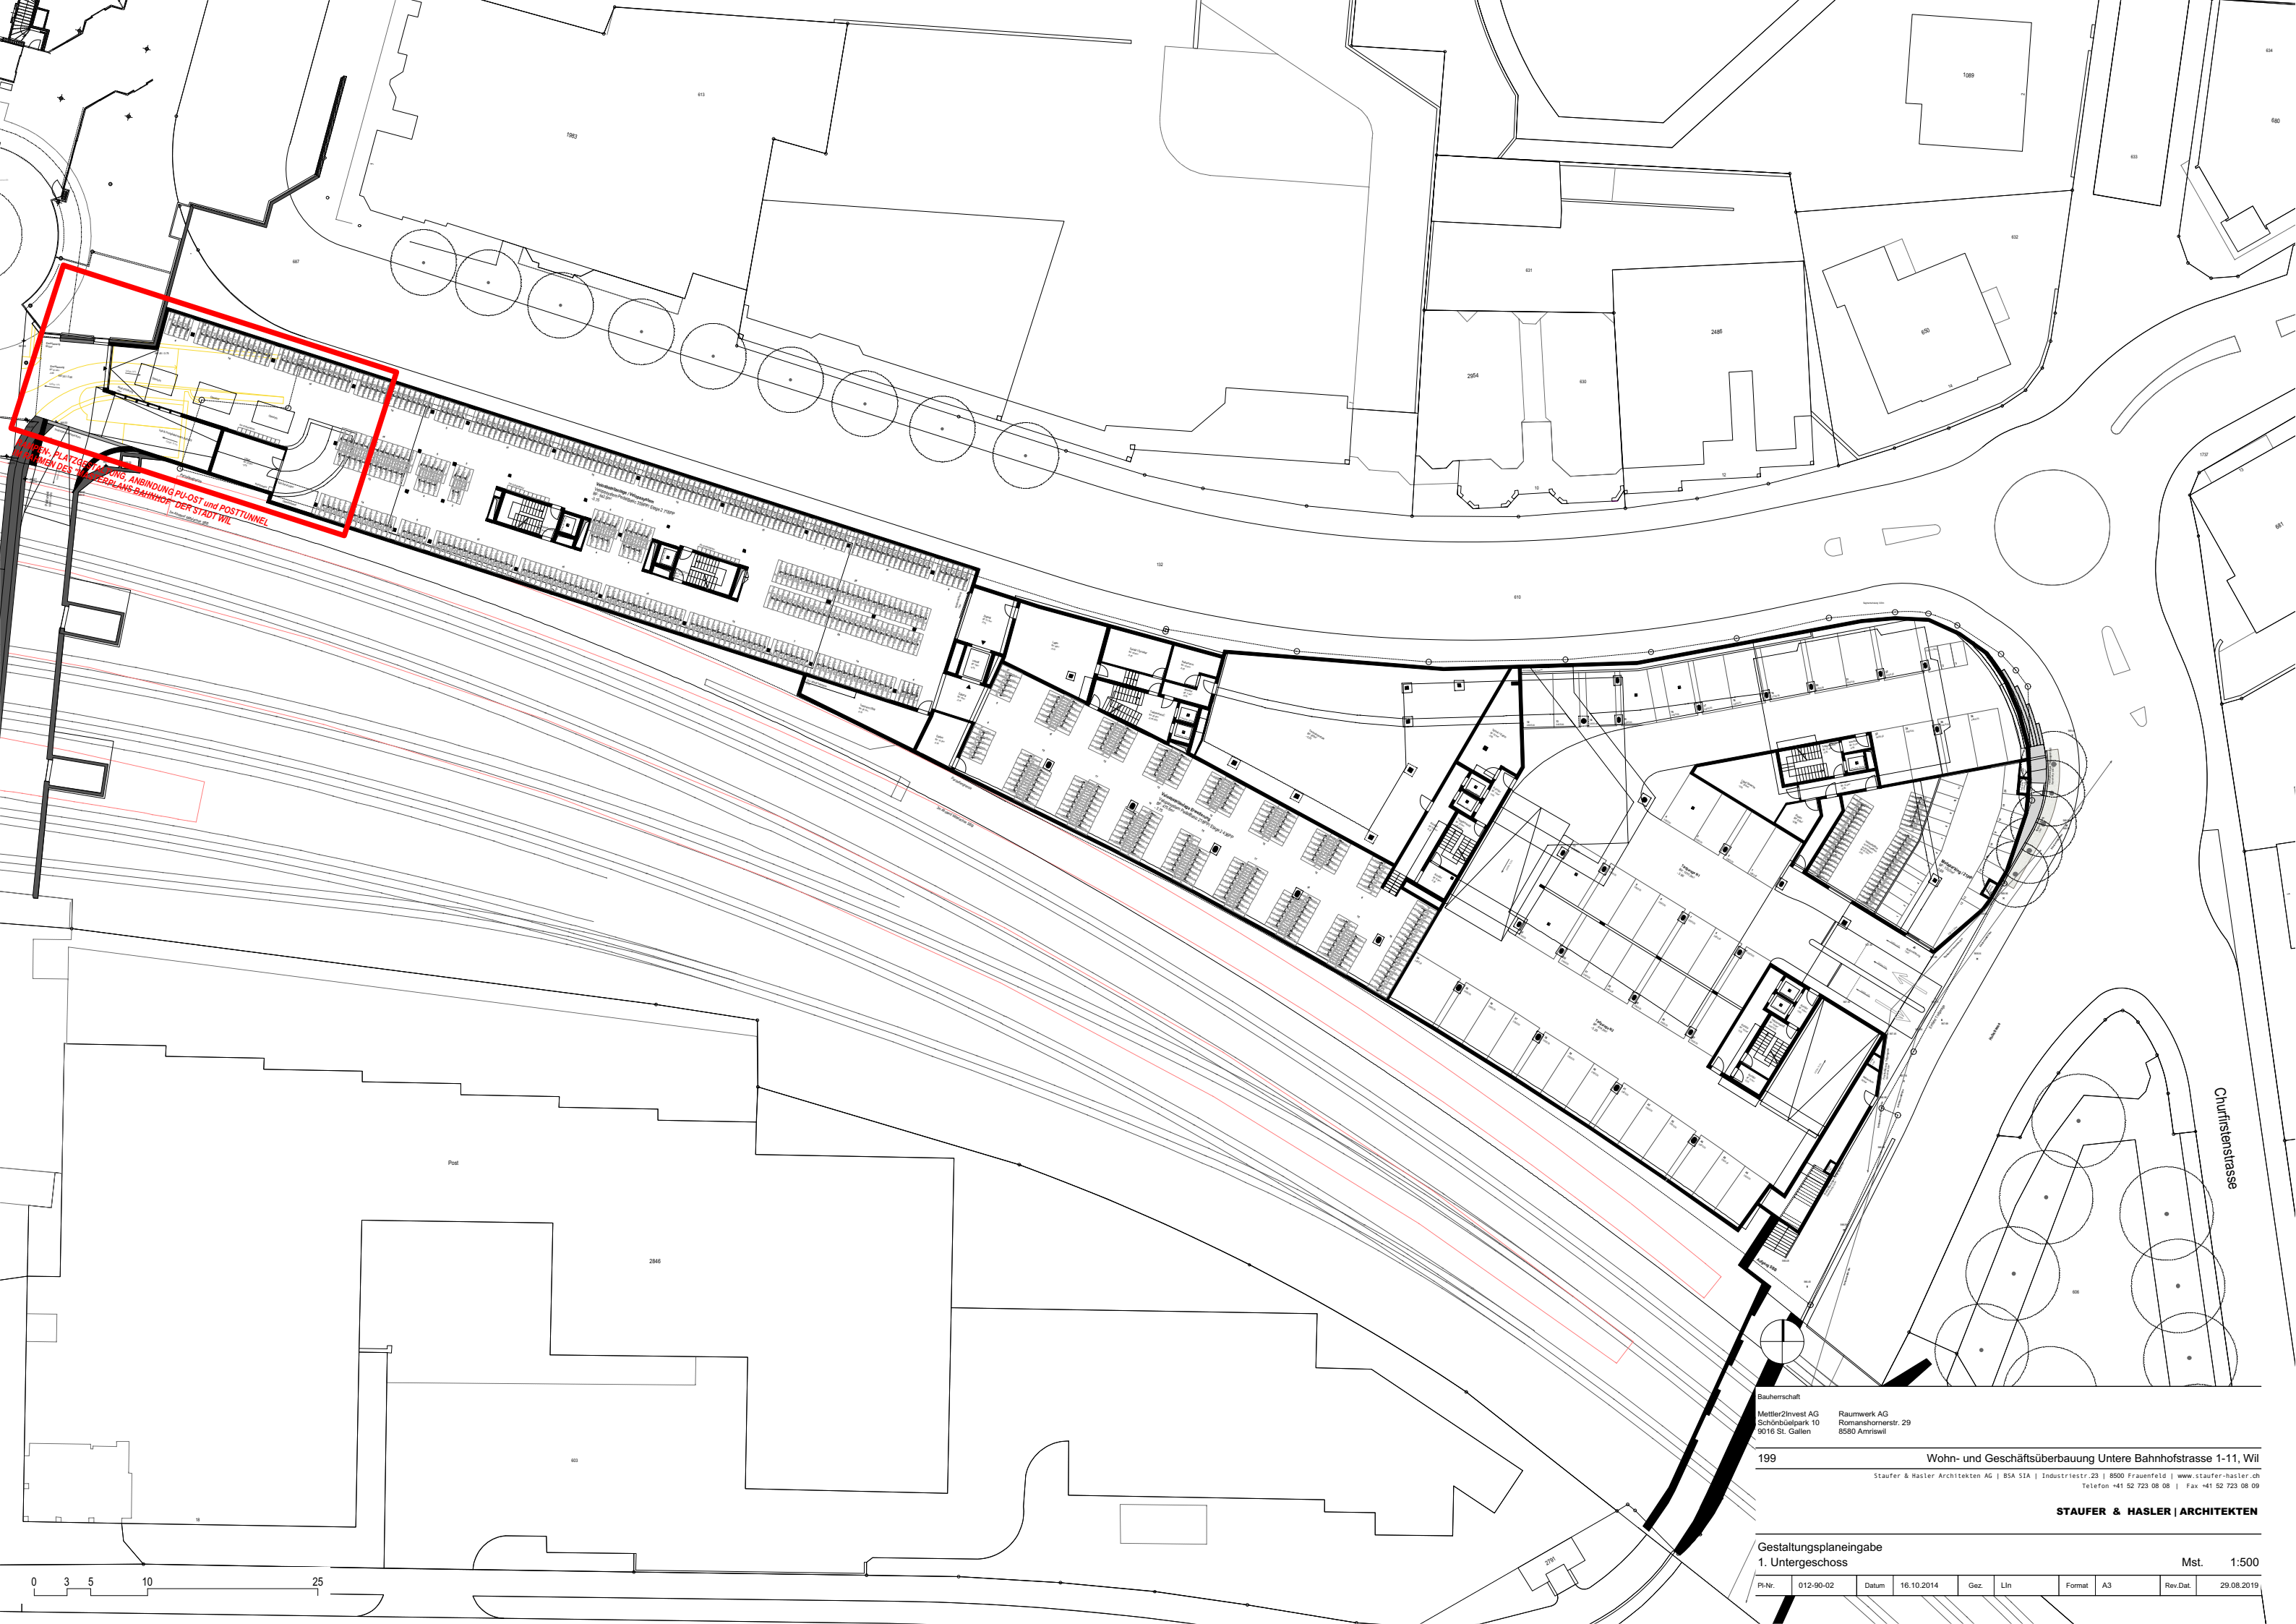

ANMERKUNG: PLATZGEWÖNNUNG, ANBINDUNG PU-OST UND POSTTUNNEL  
NACH PLAN DES BAUEINGEBENDES VERFAHRENS  
DER STADT WIL

Churfürstenstrasse

Bauherrschaft  
Mettler2Invest AG  
Schönbüelpark 10  
9016 St. Gallen

Raumwerk AG  
Romanshornstr. 29  
8580 Amriswil

199

Wohn- und Geschäftsüberbauung Untere Bahnhofstrasse 1-11, Wil

Staufner & Hasler Architekten AG | 85A 51A | Industriest. 23 | 8500 Frauenfeld | [www.staufner-hasler.ch](http://www.staufner-hasler.ch)  
Telefon +41 52 723 08 08 | Fax +41 52 723 08 09

**STAUFNER & HASLER | ARCHITEKTEN**

Gestaltungsplaneingabe  
1. Untergeschoss

Mst. 1:500

Pr.Nr.	012-90-02	Datum	16.10.2014	Gez.	Lin	Format	A3	Rev.Dat.	29.08.2019
--------	-----------	-------	------------	------	-----	--------	----	----------	------------

