


Zustand (aus EK übernommen; Quelle B+S AG)												Zustand	
Allgemeines												Allgemeines	
Verkehrsführung (1/1 + 2/0)												Verkehrsführung (1/1 + 2/0)	
Strassenbau												Strassenbau	
Entwässerungsanlagen / SABA	Leitungszustand wird im MK erhoben											Entwässerungsanlagen / SABA	
Fahrzeugrückhaltesysteme FZRS												Fahrzeugrückhaltesysteme FZRS	
Zäune / Tore												Zäune / Tore	
Umwelt / Naturgefahren / Störfall												Umwelt / Naturgefahren / Störfall	
Lärmschutz (LS)												Lärmschutz (LS)	
Kunstbauten (Kb)												Kunstbauten (Kb)	
Betriebs- und Sicherheitsanlagen (BSA)												Betriebs- und Sicherheitsanlagen (BSA)	
Tunnel/Geotechnik (T/G)												Tunnel/Geotechnik (T/G)	
Diverses	z.B. Rasplätze/-stätten, Zufahrten, Unterhaltswege, etc.											Diverses	
UH-Km												UH-Km	

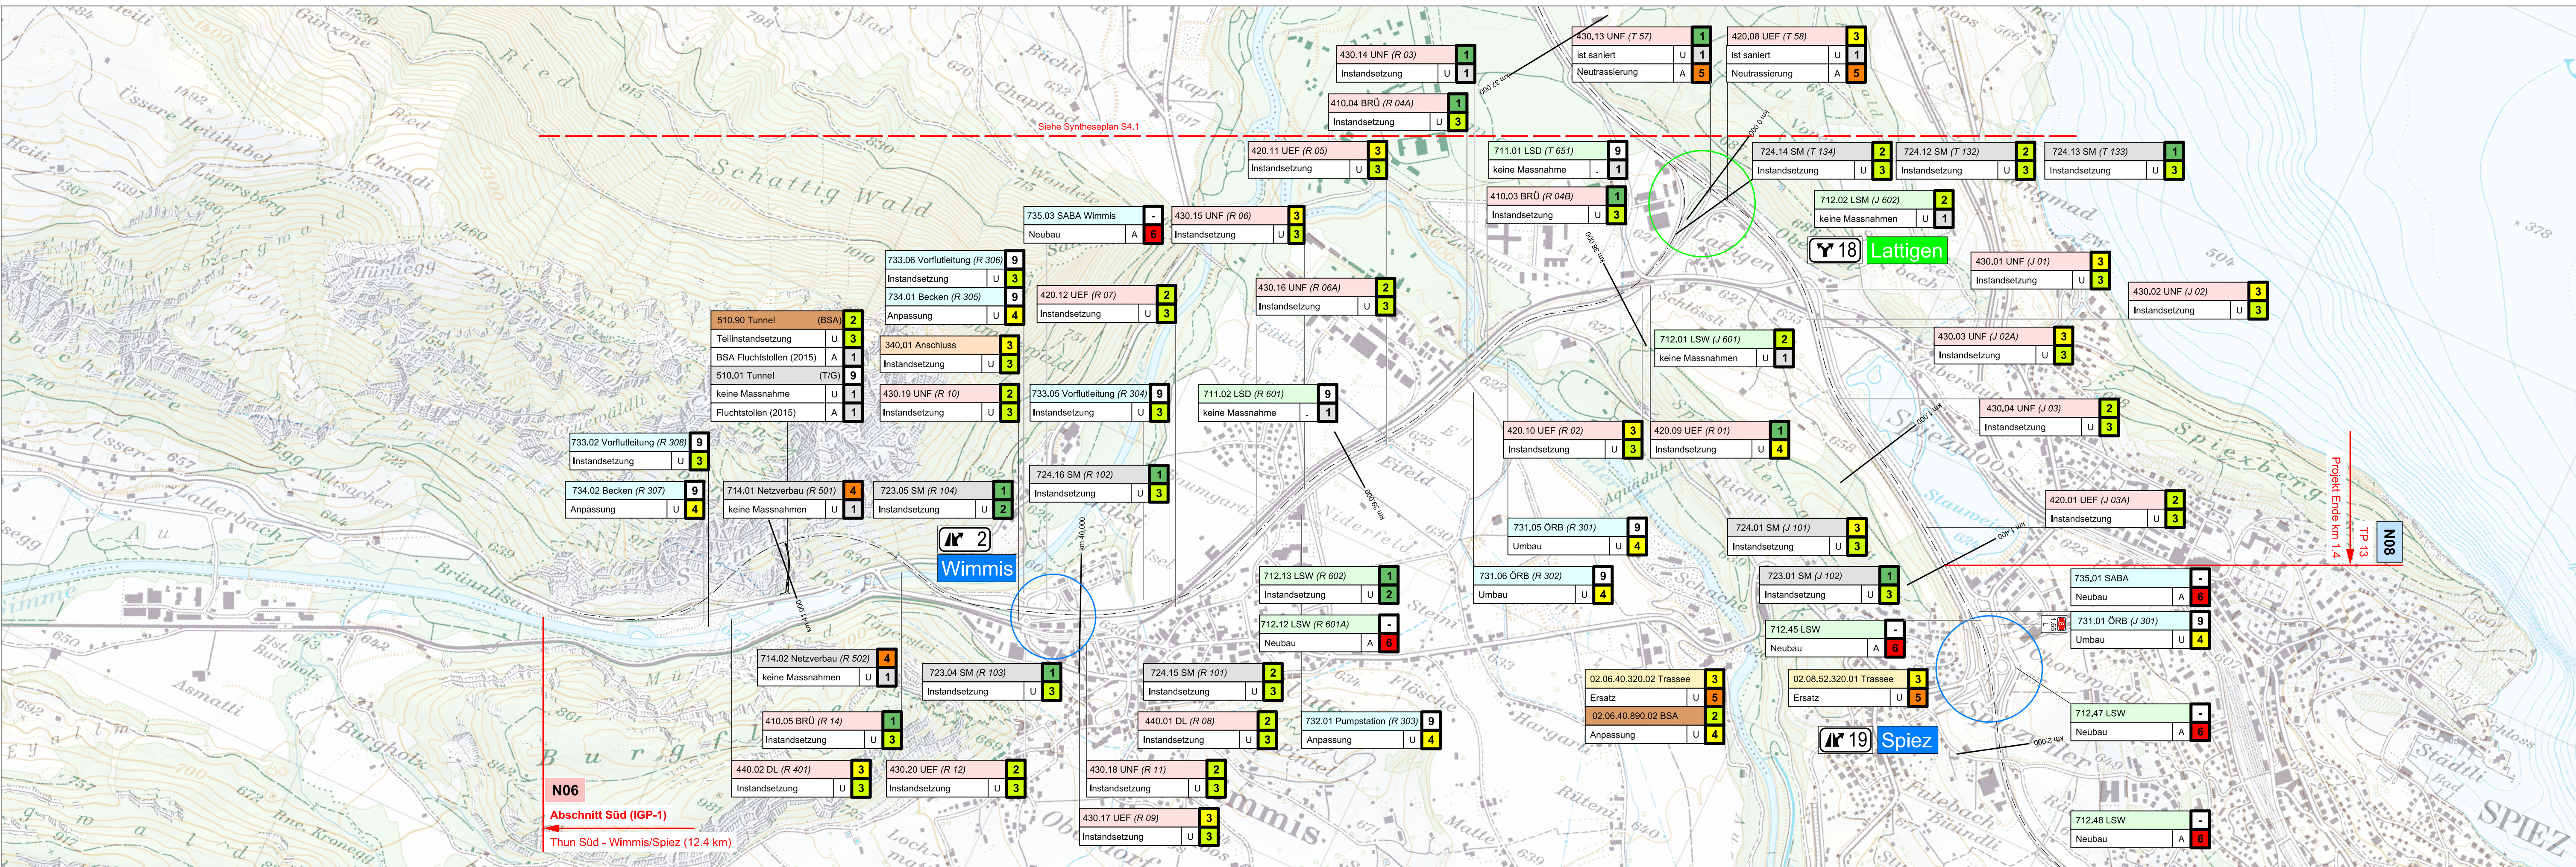

Konzept Massnahme		N06										N06		N08		N08		Konzept Massnahme																	
UH-Km		42.00										41.90	41.00	40.00	00.36	00.36	0.00	1.00	1.40	2.00	UH-Km														
Verkehrsführung (N06 2/0; N08 4/0)		80										80	100	120	Normalbetrieb 2/2 (Bau + Unterhalt 2/2)		Normalbetrieb 2/2 (Bau + Unterhalt 4/0)		Verkehrsführung (N06 2/0; N08 4/0)																
Lichtraumprofil		BK										BK	FS	FS	FS	BK	FS	FS	BK	M5	Lichtraumprofil														
Horizontale Linienführung		Horizontale Linienführung Lattigen-Wimmis gemäss Bestand										Horizontale Linienführung Lattigen-Wimmis gemäss Bestand										Horizontale Linienführung													
Vertikale Linienführung		Vertikale Linienführung Lattigen-Wimmis gemäss Bestand										Vertikale Linienführung Lattigen-Wimmis gemäss Bestand										Vertikale Linienführung													
Querneigung	linker Rand rechter Rand	Querneigung Lattigen-Wimmis gemäss Bestand										Querneigung Lattigen-Wimmis gemäss Bestand										Querneigung													
Entwässerung / Bauwerk		Becken R 307										Becken R 308	SABA Wimmis	Wasser PW Wimmis	Ausschermung Gemeinde Wimmis neue Sickerleitung		ORB R 302 Umbau in PW	ORB R 301 Umbau in PW	ORB R 301 Erhalt durch PW	SABA Sankt Odmer	Erhalt sekundäre Entwässerung neue Sickerleitung	Entwässerungsanlagen / SABA													
Fahrzeugrückhaltesysteme FZRS		Erhalt / Erweiterung FZRS beidseitig und Abschrankung in schwarze Mitte										Erhalt / Erweiterung FZRS beidseitig und Abschrankung in schwarze Mitte										Erhalt / Erweiterung FZRS beidseitig und Abschrankung in schwarze Mitte	Fahrzeugrückhaltesysteme FZRS												
Zäune / Tore / Barrieren		Erhalt Zaun punktuell										Erhalt Zaun beidseitig										Erhalt Zaun beidseitig	Zäune / Tore												
Signalisation		Anpassung Signalisationskonzept										Anpassung Signalisationskonzept										Anpassung Signalisationskonzept	Signalisation												
Lärmschutz		Neue Deckung SDA 8 + 12										Neue Deckung SDA 8 + 12										Neue Deckung SDA 8 + 12	Lärmschutz												
Kunstabtuen		OL R 401										BRU R 14	UNF R 10	UNF R 12	UNF R 09	UNF R 11	DL R 08	UEF R 07	UNF R 06A	UNF R 06	UEF R 05	BRU R 04A	UNF R 03	BRU R 04B	UNF R 02	UEF R 01	UNF T 57	UNF T 58	UNF J 01	UNF J 02	UNF J 02A	UNF J 03	UNF J 03A	UNF J 03B	Kunstabtuen
Betriebs- und Sicherheitsanlagen (BSA)		Betriebs- und Sicherheitsanlagen (BSA)										Betriebs- und Sicherheitsanlagen (BSA)										Betriebs- und Sicherheitsanlagen (BSA)										Betriebs- und Sicherheitsanlagen (BSA)			

Legende

alte Bauwerksnummer
Kurzbezeichnung
Bauwerksnummer

Zustandsklasse

Massnahmenklasse

Massnahme

ASTRA-Nomenklatur
U: Unterhalt
A: Ausbau

421.15 UNF (T41)	1
Gesamtinstandsetzung	3
Brückenverbreiterung	4

Inventarobjekte

- Kunstbauten
- Werkhof / Rastplatz / Zufahrten
- Trassee / Zubringer
- Unterhaltswege
- Entwässerungsanlagen / SABA
- Lärmschutz
- Stützmauern / Netzverbau / Wasserbau
- BSA

Zustandsklasse

- 1 in gutem Zustand
- 2 in annehmbarem Zustand
- 3 in schadhaftem Zustand
- 4 in schlechtem Zustand
- 5 in alarmierendem Zustand
- 9 Zustand nicht überprüft

Massnahmenklasse

- 1 keine Massnahme
- 2 Instandhaltung
- 3 Instandsetzung
- 4 Anpassung, Umbau, Erweiterung
- 5 Ersatz, Abbruch
- 6 Neubau

Abkürzungen

SABA Strassenabwasserbehandlungsanlagen
ORB Ölrückhaltebecken
UNF Unterführung
UEF Überführung
BRÜ Brücken
SM Stützmauern
LSW Lärmschutzwand
LSD Lärmschutzdamm
MSÜ Mittelstreifenüberfahrt
K Kunstbauten
MK Massnahmenkonzept
AP Ausführungsprojekt
IGP-1 Ingenieurgesamplaner
UHA Unterhaltsabschnitt
TP Teilprojekt
PS Pannestreifen
FS Fahrstreifen
MS Mittelstreifen
BK Bankett

Symbole

Geometrie
Griffigkeit
LRP Höhe
LRP Breite
Ausfahrt / Einfahrt
Beleuchtung
Signalportal
Lärmbelastung
Flusssohlenverbau
Setzungen
Vorfluteilung

