


25 m

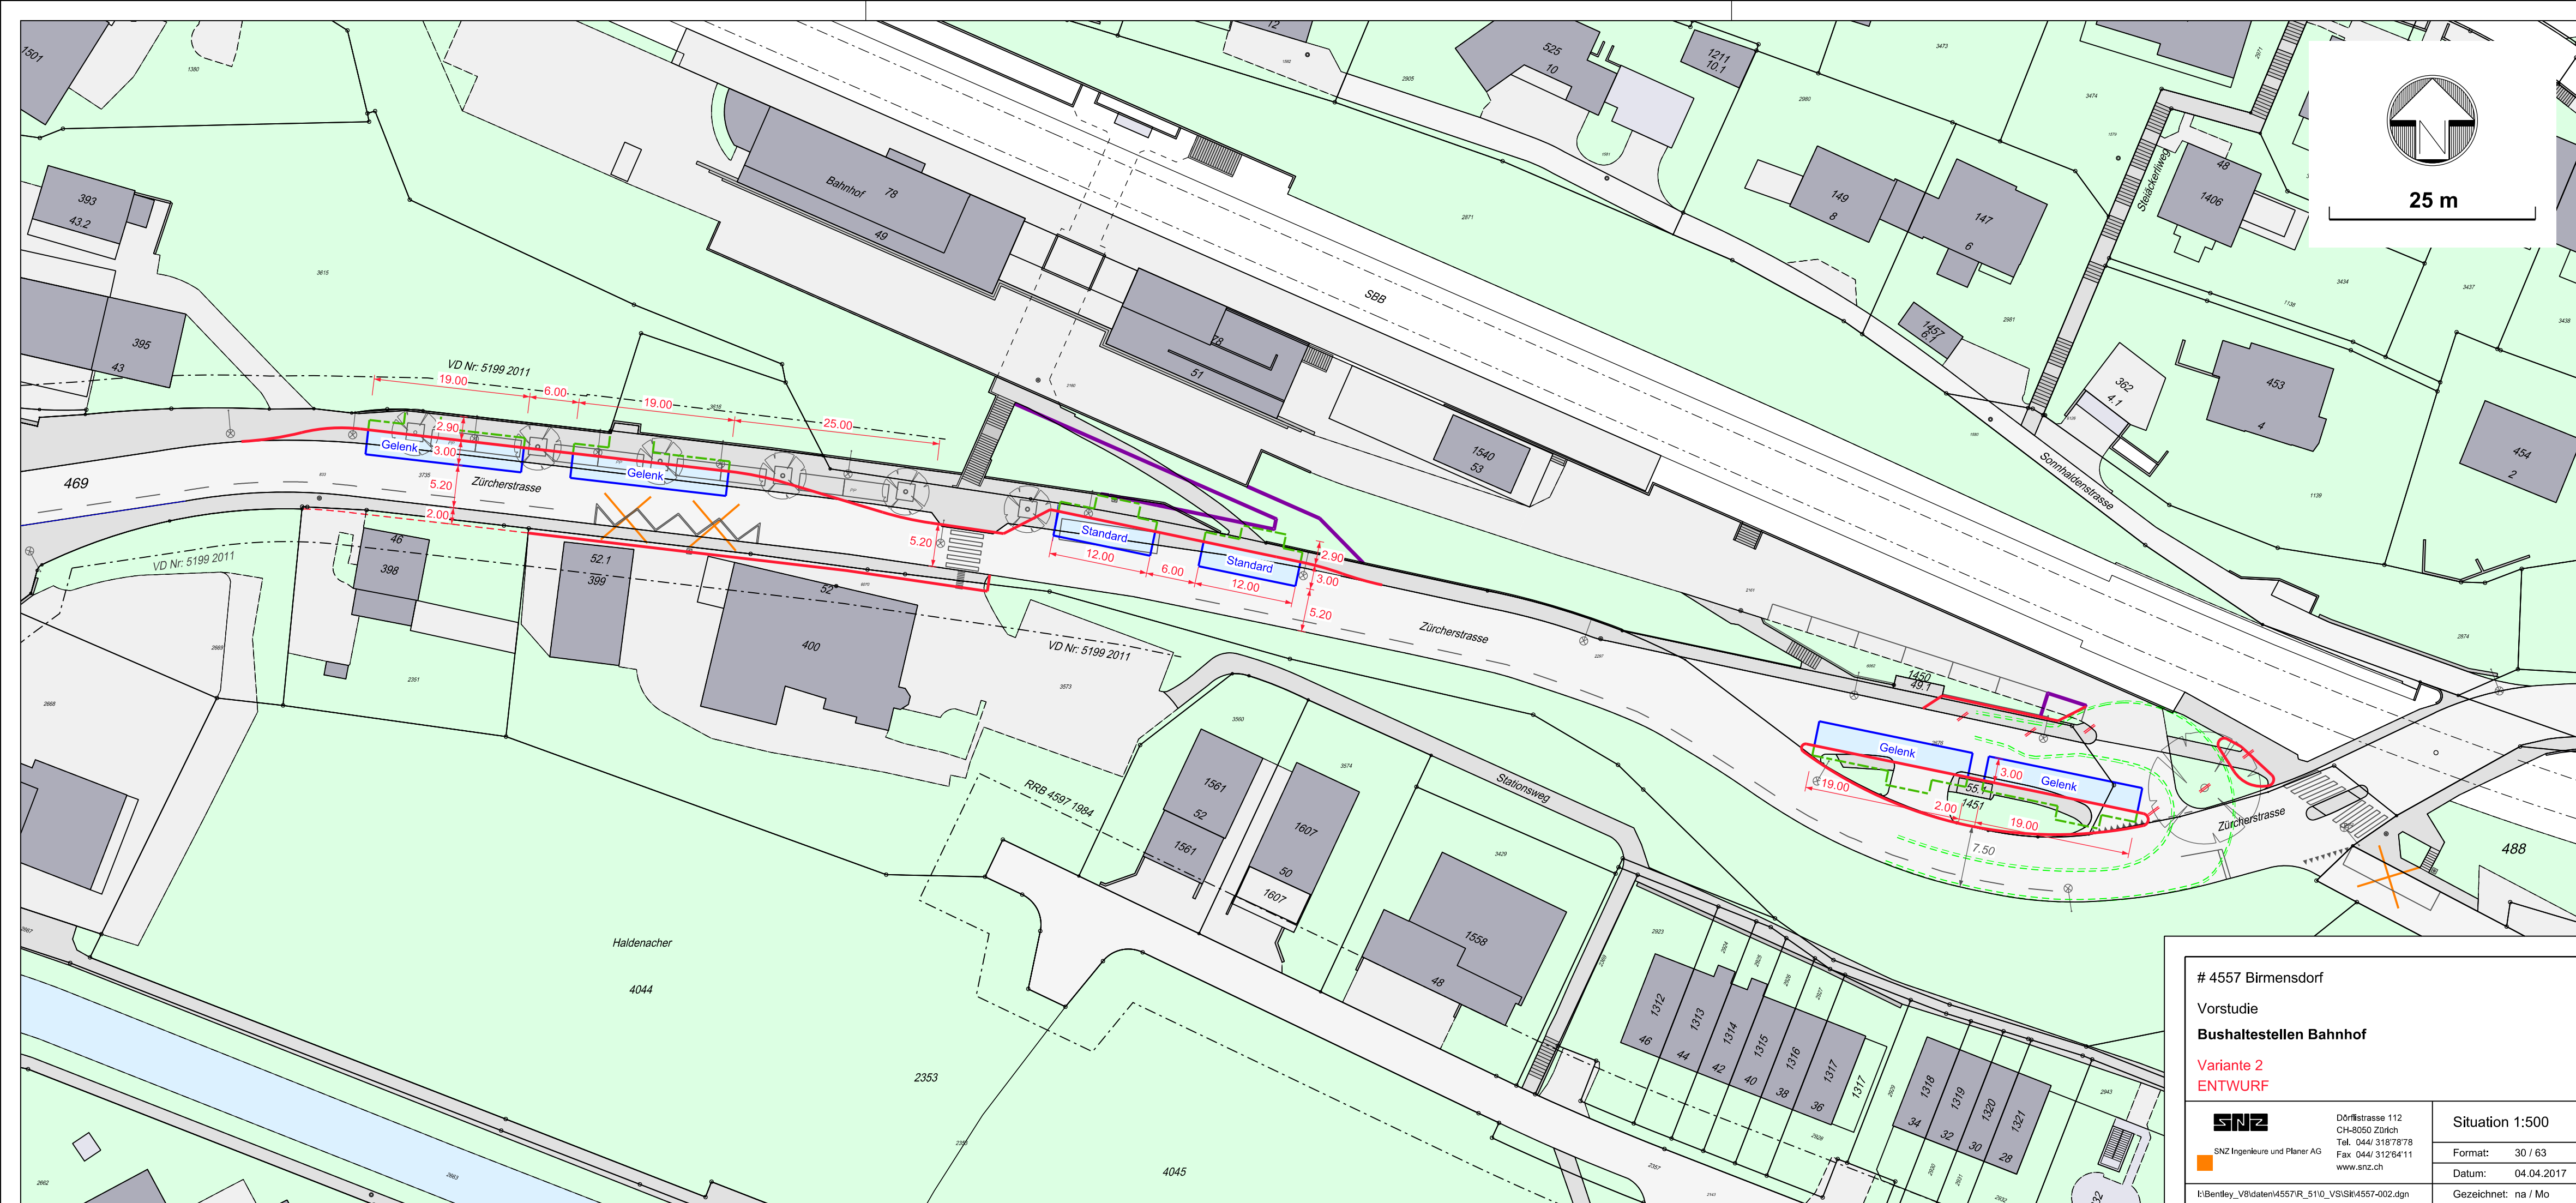

4557 Birmensdorf
Vorstudie
Bushaltestellen Bahnhof
Variante 2
ENTWURF



SNZ Ingenieure und Planer AG

Dörflistrasse 112
CH-8050 Zürich
Tel. 044/ 318'78'78
Fax 044/ 312'64'11
www.snz.ch

Situation 1:500

Format: 30 / 63

Datum: 04.04.2017

Gezeichnet: na / Mo

I:\Bentley_V8\daten\4557\IR_5110_VS\SI\4557-002.dgn