



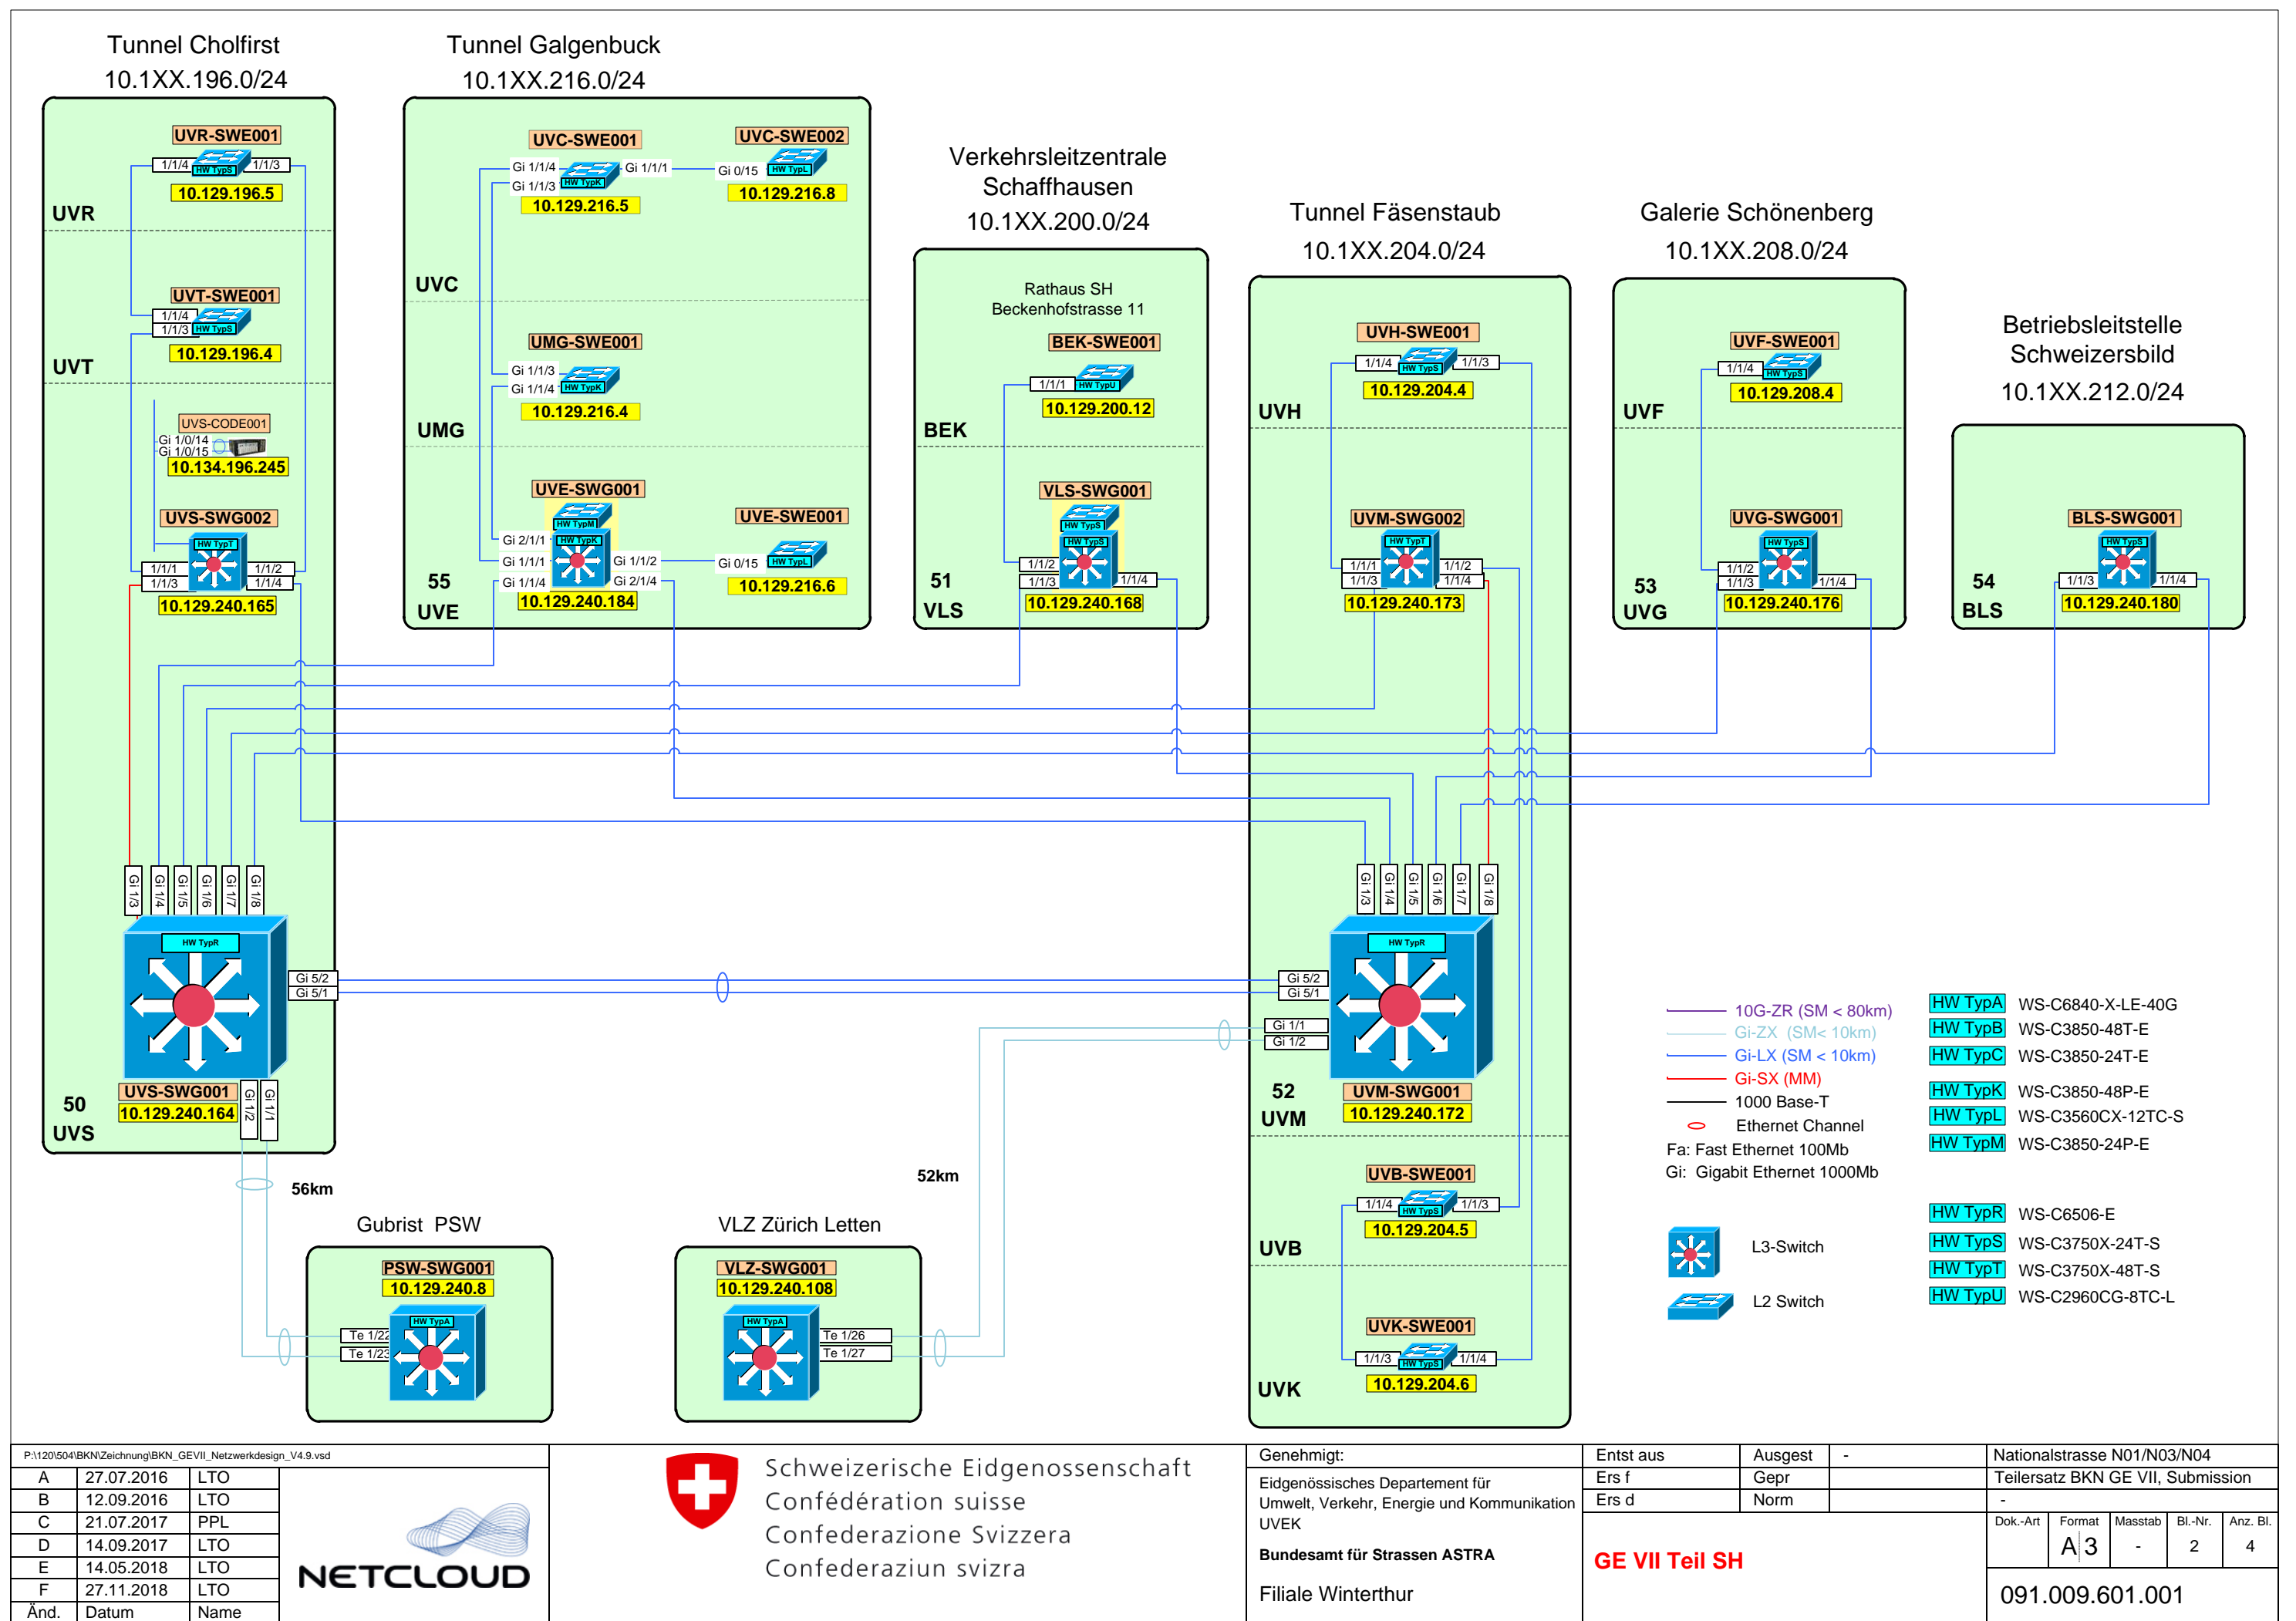
Support im Fehlerfall:
Argonet SA: 7x24h
Tel. Nr. 091 910 92 33
Pikett Mobile Nr. 079 400 28 08

Weinger Kreuz
URD
Tunnel Honeret

Tunnel Stenzen
Tunnelsee


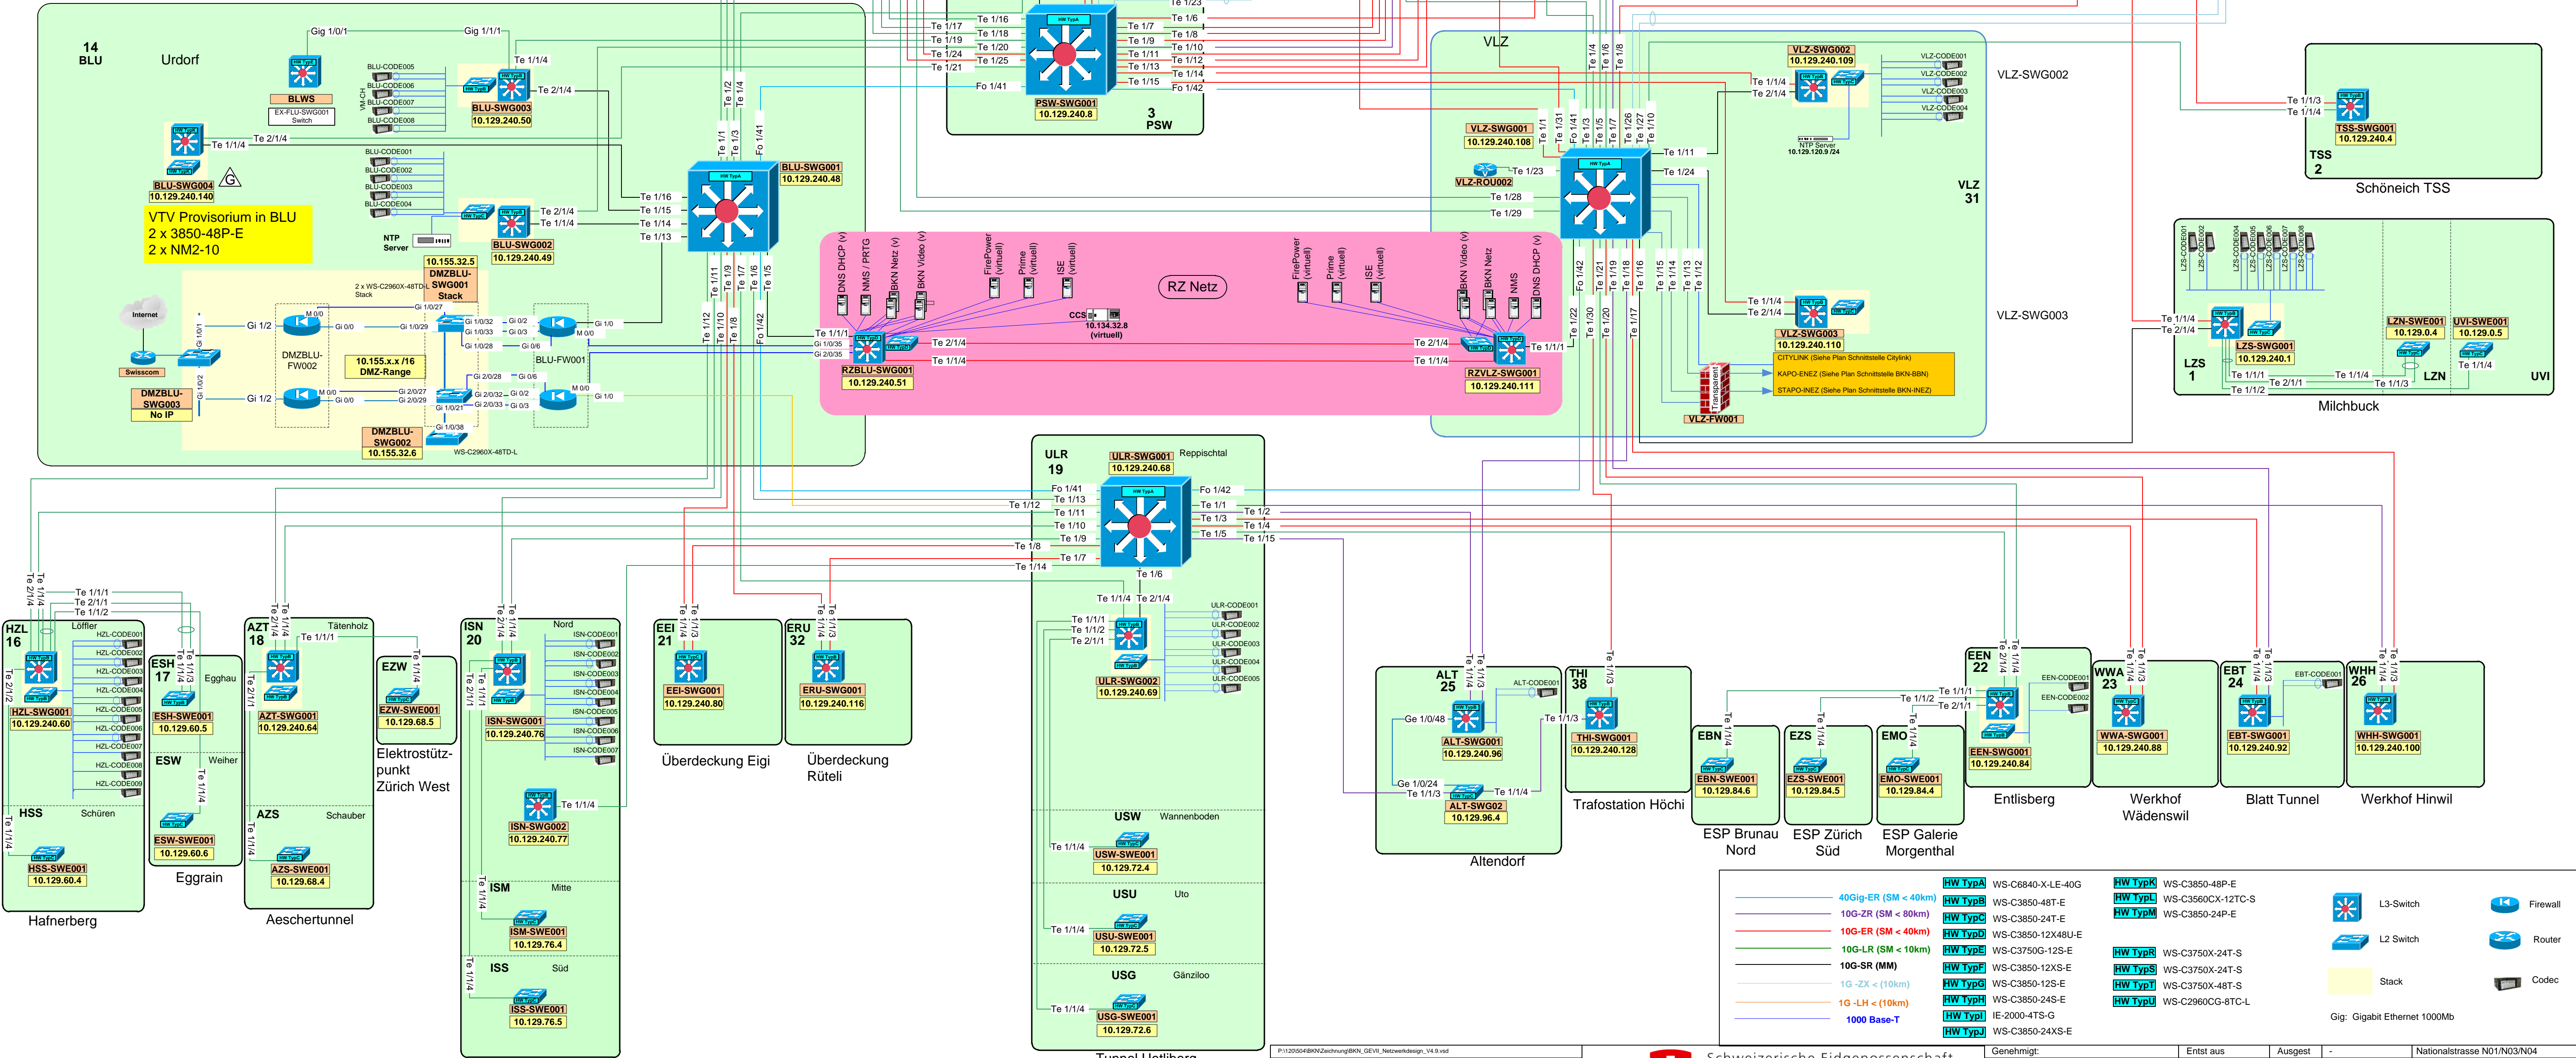


 <div>Schweizerische Eidgenossenschaft Confédération suisse Confederazione Svizzera Confederaziun svizra</div>	Genehmigt:	Entst aus	Ausgest	-	Nationalstrasse N01/N03/N04									
	Eidgenössisches Departement für Umwelt, Verkehr, Energie und Kommunikation UVEK	Ers f	Gepr		Teilersatz BKN GE VII, Submission									
	Bundesamt für Strassen ASTRA	Ers d	Norm		-									
	Filiale Winterthur	GE VII Teil ZH			<table><tr><th>Dok.-Art</th><th>Format</th><th>Maassstab</th><th>Bl.-Nr.</th><th>Anz. Bl.</th></tr><tr><td></td><td>A3</td><td>-</td><td>1</td><td>4</td></tr></table>	Dok.-Art	Format	Maassstab	Bl.-Nr.	Anz. Bl.		A3	-	1
Dok.-Art	Format	Maassstab	Bl.-Nr.	Anz. Bl.										
	A3	-	1	4										
				091.009.601.001										




P:\120\504\BKN\Zeichnung\BKN_GEVII_Netzwerkdesign_V4.9.vsd		
A	27.07.2016	LTO
B	12.09.2016	LTO
C	21.07.2017	PPL
D	14.09.2017	LTO
E	14.05.2018	LTO
F	27.11.2018	LTO
Änd.	Datum	Name

Genehmigt:	Entst aus	Ausgest	-	Nationalstrasse N01/N03/N04	
Eidgenössisches Departement für Umwelt, Verkehr, Energie und Kommunikation UVEK	Ers f	Gepr		Teilersatz BKN GE VII, Submission	
Bundesamt für Strassen ASTRA	Ers d	Norm			
Filiale Winterthur	GE VII Teil SH			Dok.-Art	Format
				A3	Masstab
				-	Bl.-Nr.
				2	Anz. Bl.
				4	
				091.009.601.001	

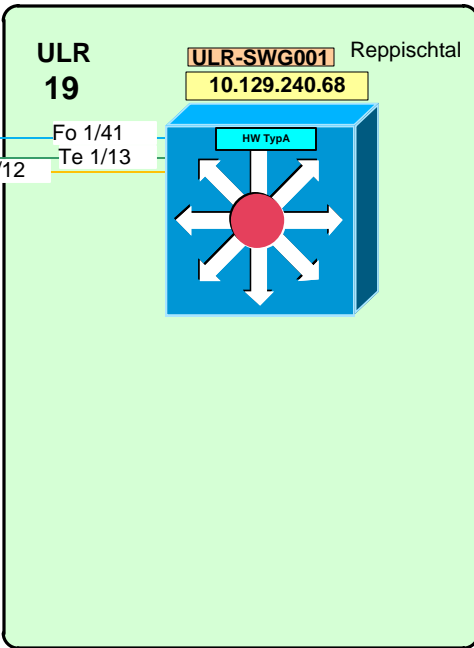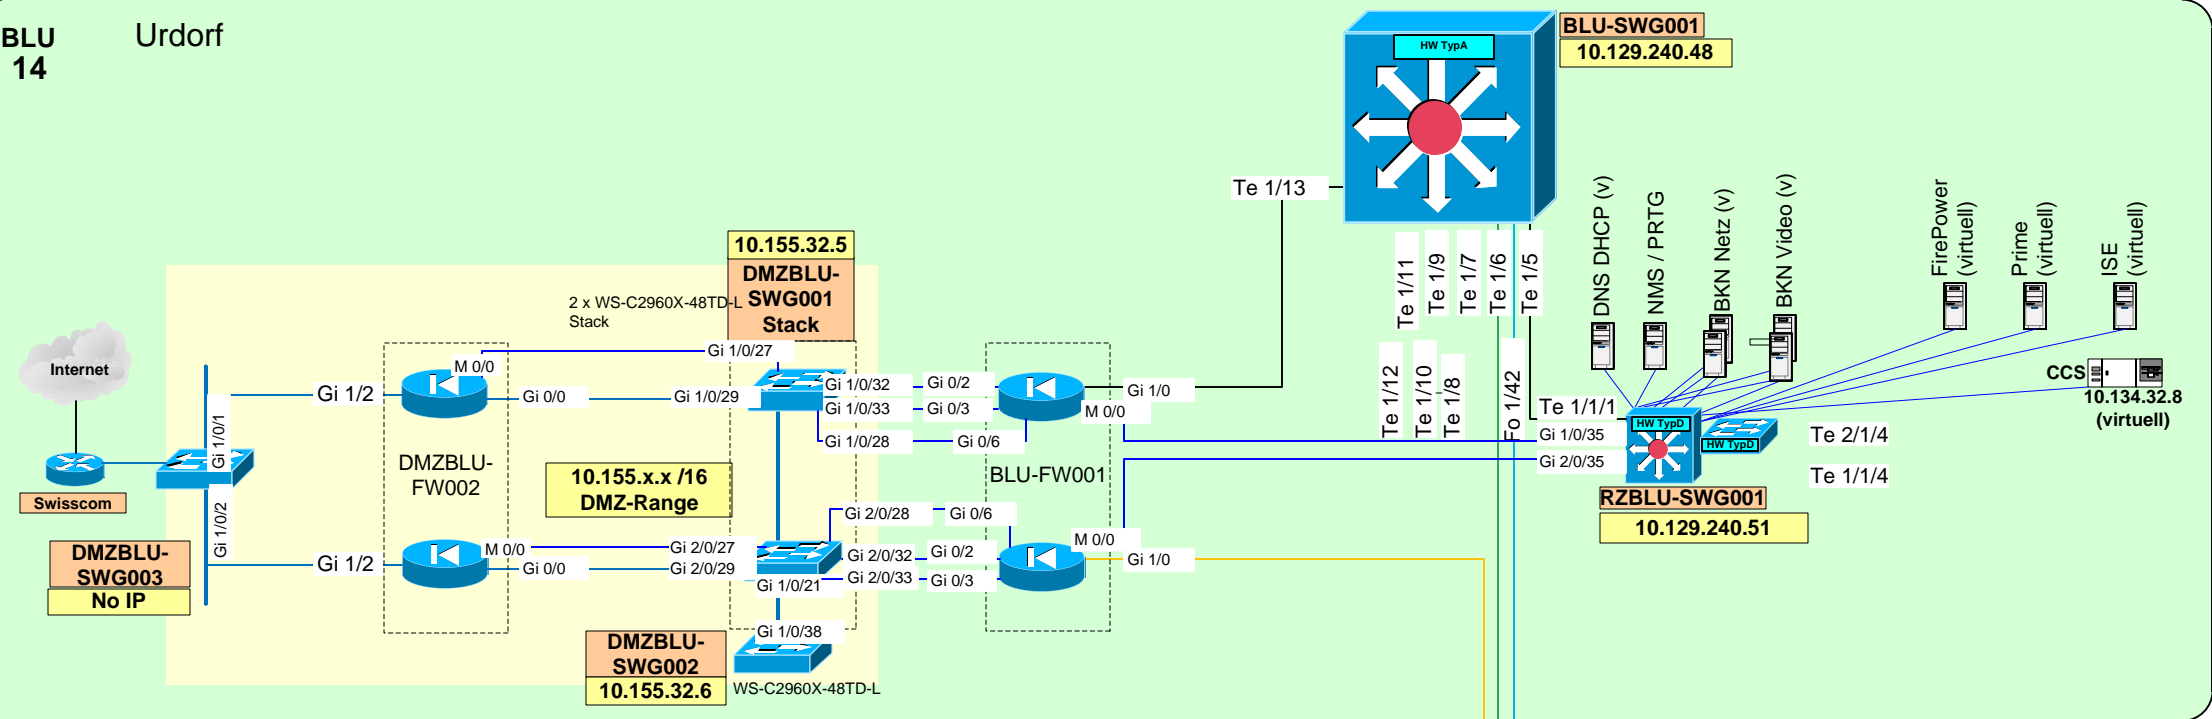

Elektorraum
Winterthur-Ohringen

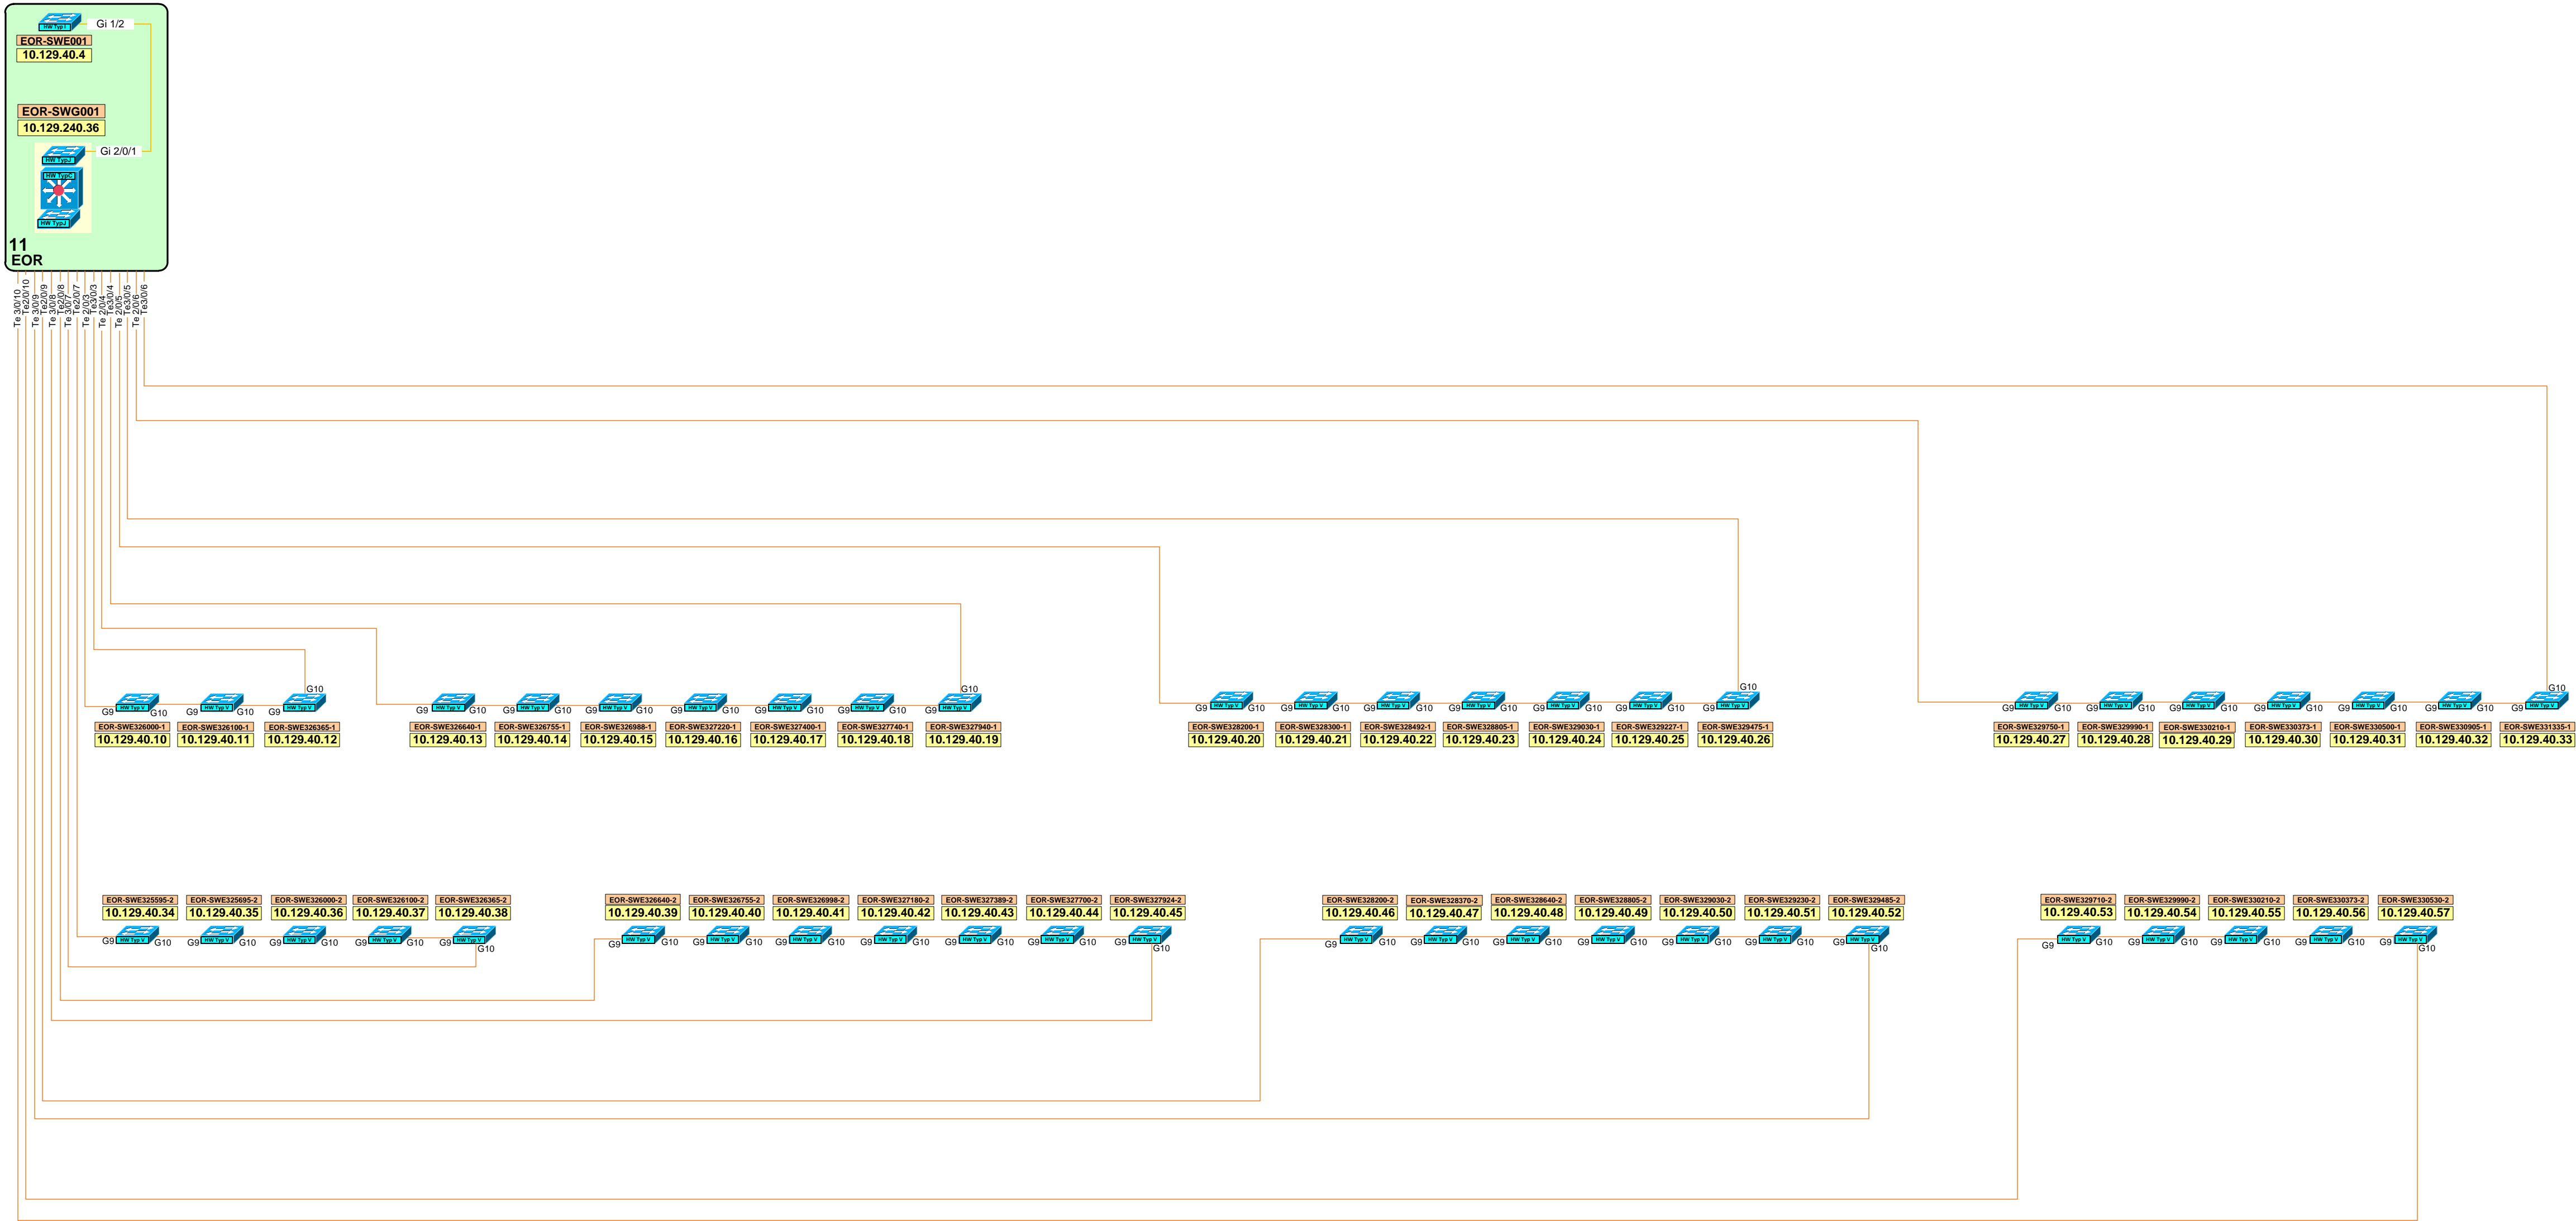

IE-1000: VLAN 10; VLAN 30 und ein VLAN für die jeweilige Applikation; Zudem ein VLAN (nicht geroutet).

L2 Switch 1G -LH < (10km) IE-1000