


Legende:

- Nationalstrasse
- Nationalstrasse; Tunnel/Überdeckung
- Lokalstrasse
- Lokalstrasse ; Tunnel
- Gewässer
- ÖV / Velo (Detail)
- Überfahrten

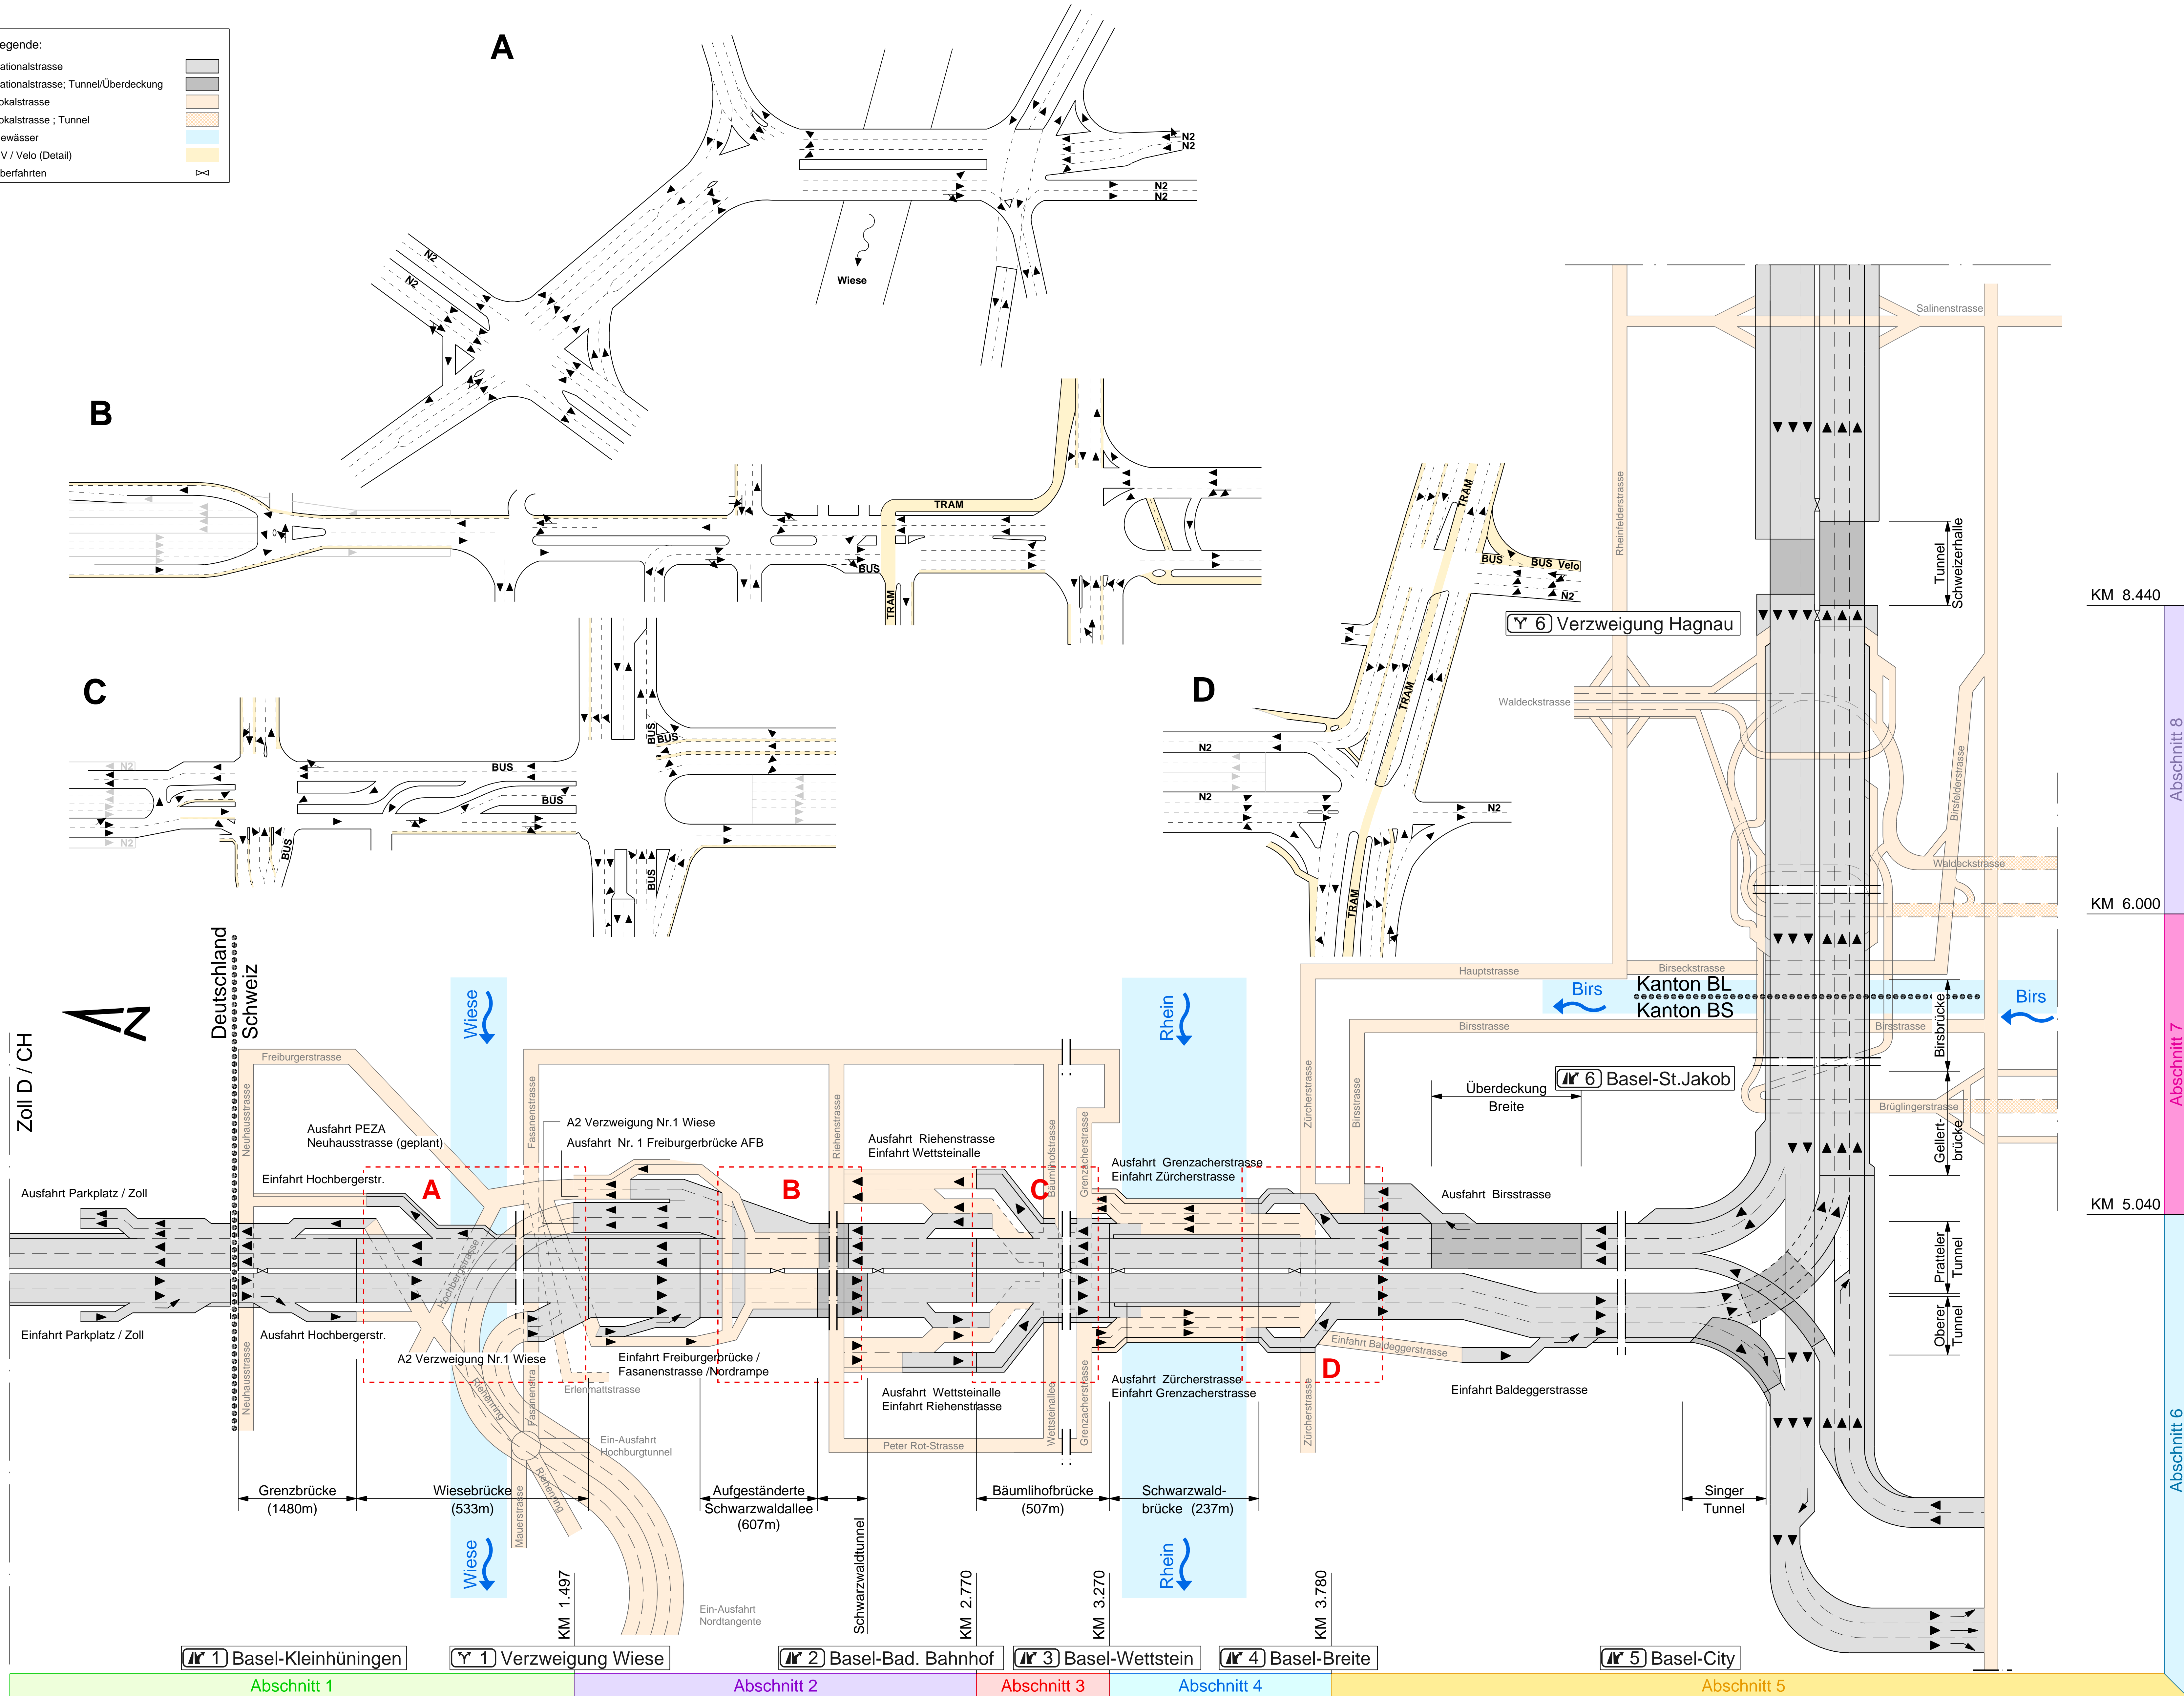

F	-
E	-
D	-
C	-
B	-
A	-
Index	Änderungen

Schweizerische Eidgenossenschaft
Confédération suisse
Confederazione Svizzera
Confederaziun svizra

Eidgenössisches Departement für
Umwelt, Verkehr, Energie und Kommunikation UVEK
Confédération suisse
Bundesamt für Strassen ASTRA

07.3

Nationalstrassen VORABZUG

Strassen Nr. **N02** (E35)

1. Klasse

UH-Abschnitt: 8,12 **STOT Basel** BS/BL

080143, STOT Basel: Strukturverbesserung Osttangente Basel (Engpassbeseitigung)

Schemaplan
Infrastrukturhaltung (UPlaNS)
Bestand 2011

Unterhaltskilometer: -1.200 bis 8.500
RBBS: N2+0 bis N2+90

Globales Erhaltungskonzept (EK)

Verfasser:
J. AUSLIN
STEBLER INGENIEURE AG

PIV EK
GARTENSTRASSE 15
4103 MUTTENZ
TELEFON 061 467 01 01
TELEFAX 061 467 10 01

Dokument / Plan - Nr.: 700791-10.07.01-01-01

Index: - Datum: 15.02.2012

Erstellt: dah Gepr.: an

Format: 11/270 Massstab: nicht maßstäblich

Inventarobjekt-Nummer:

Projektleitung:
Eidgenössisches Departement für
Umwelt, Verkehr, Energie und Kommunikation UVEK
Bundesamt für Strassen ASTRA
Filiale Zolingen

K:\Cad\Verk\700791\10_Gesamtsplan\10.07.01-01-01_Schemaplan\700791-10.07.01-01-01.dwg