


Normalprofil Ausstellbucht 1:50  
Ausbruchquerschnitt: 176 m²

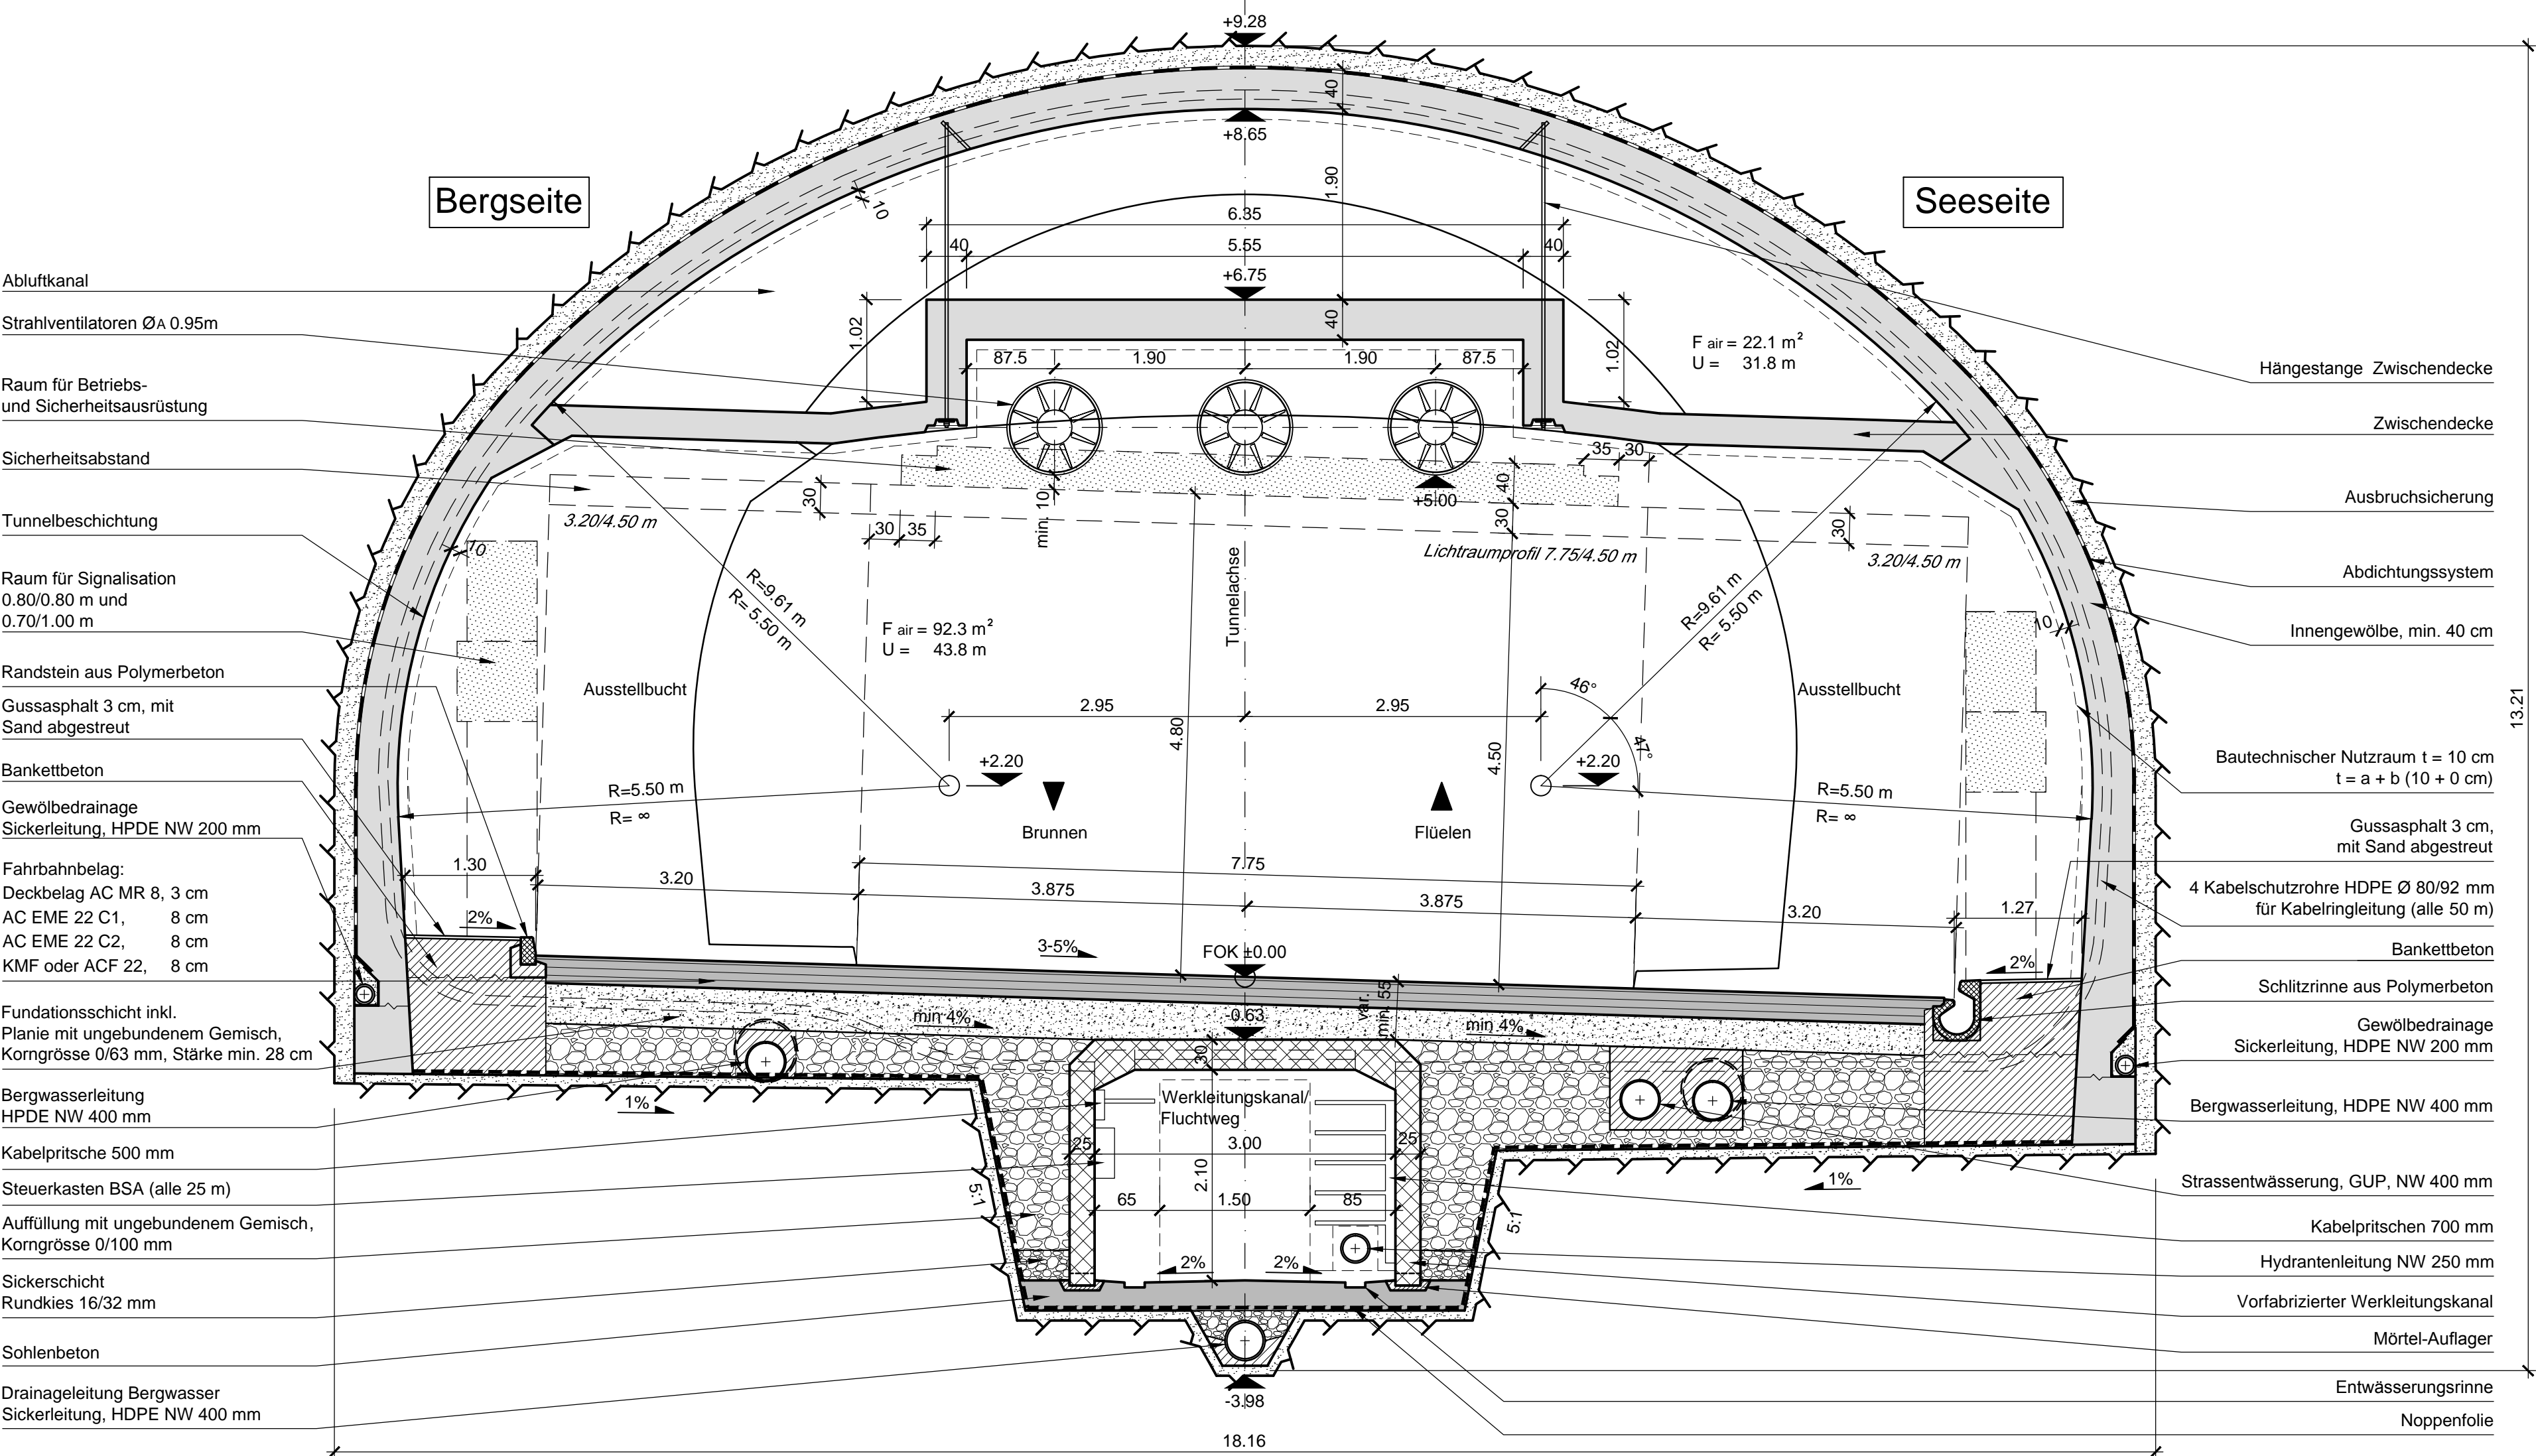

<b>INGE Axen</b> c/o Lombardi AG Winkelriedstrasse 37 CH-6003 Luzern Tel. 041 226 40 50 / Fax. 041 226 40 56					<input checked="" type="checkbox"/> Lombardi AG <input type="checkbox"/> B+S AG	<input type="checkbox"/> Locher Ingenieure AG <input type="checkbox"/> ARP AG / BG AG	<b>Format:</b> 60 / 84
Index:	Datum:	Erstellt:	Geprüft:	Art der Änderung:			
0.1	02.04.2013	LaM	FJ	Vorabzug vom 02.04.2013			
1.0	21.10.2013	MS	FJ	definitives Ausführungsprojekt vom 21.10.2013			
1.1	15.04.2014	MS	FJ	definitives Ausführungsprojekt vom 15.04.2014			
2.0	01.09.2014	MS	FJ	Dossier PGV vom 01.09.2014			

kantonschwyz		SCHWEIZ. NATIONALSTRASSEN		KANTON URI	
		Str. Nr.		Beilage d3	
Nat. Str. II. Kl.		N4			
Abschnitt:	Teilstrasse:	km	Bereinigte km	Kantone:	
Kt. Grenze ZG/SZ	Ingenbohl	105.010	126.370	SZ	
Flüelen Süd	Gumpisch	135.270	141.150	UR	

Effektive Baulänge: ca. 8.9 km

**N4 Neue Axenstrasse**  
**Ausführungsprojekt Etappen 1 und 3**

**Morschacher Tunnel**  
**Sisikoner Tunnel**  
**Ausstellbucht**

Normalprofil 1:50

Kant. Behörde: <b>Baudepartement Schwyz</b> Baudirektion Uri		Eingangsstempel:		Verfasser: <b>INGE Axen</b> <b>Lombardi</b> <b>BG</b> <b>LOCHER</b> <b>ARP</b> <b>B+S</b> Ingenieure und Berater AG	
Projekt vom: 01. September 2014		Dokument Nr.: 6060.1-P-019		Freigabe:	
Index:	2.0	01.09.2014	Erstellt: LaM	Geprüft: FJ	