




# NIVEAUX et REPARTITION SOUS-SOL + REZ INFERIEUR

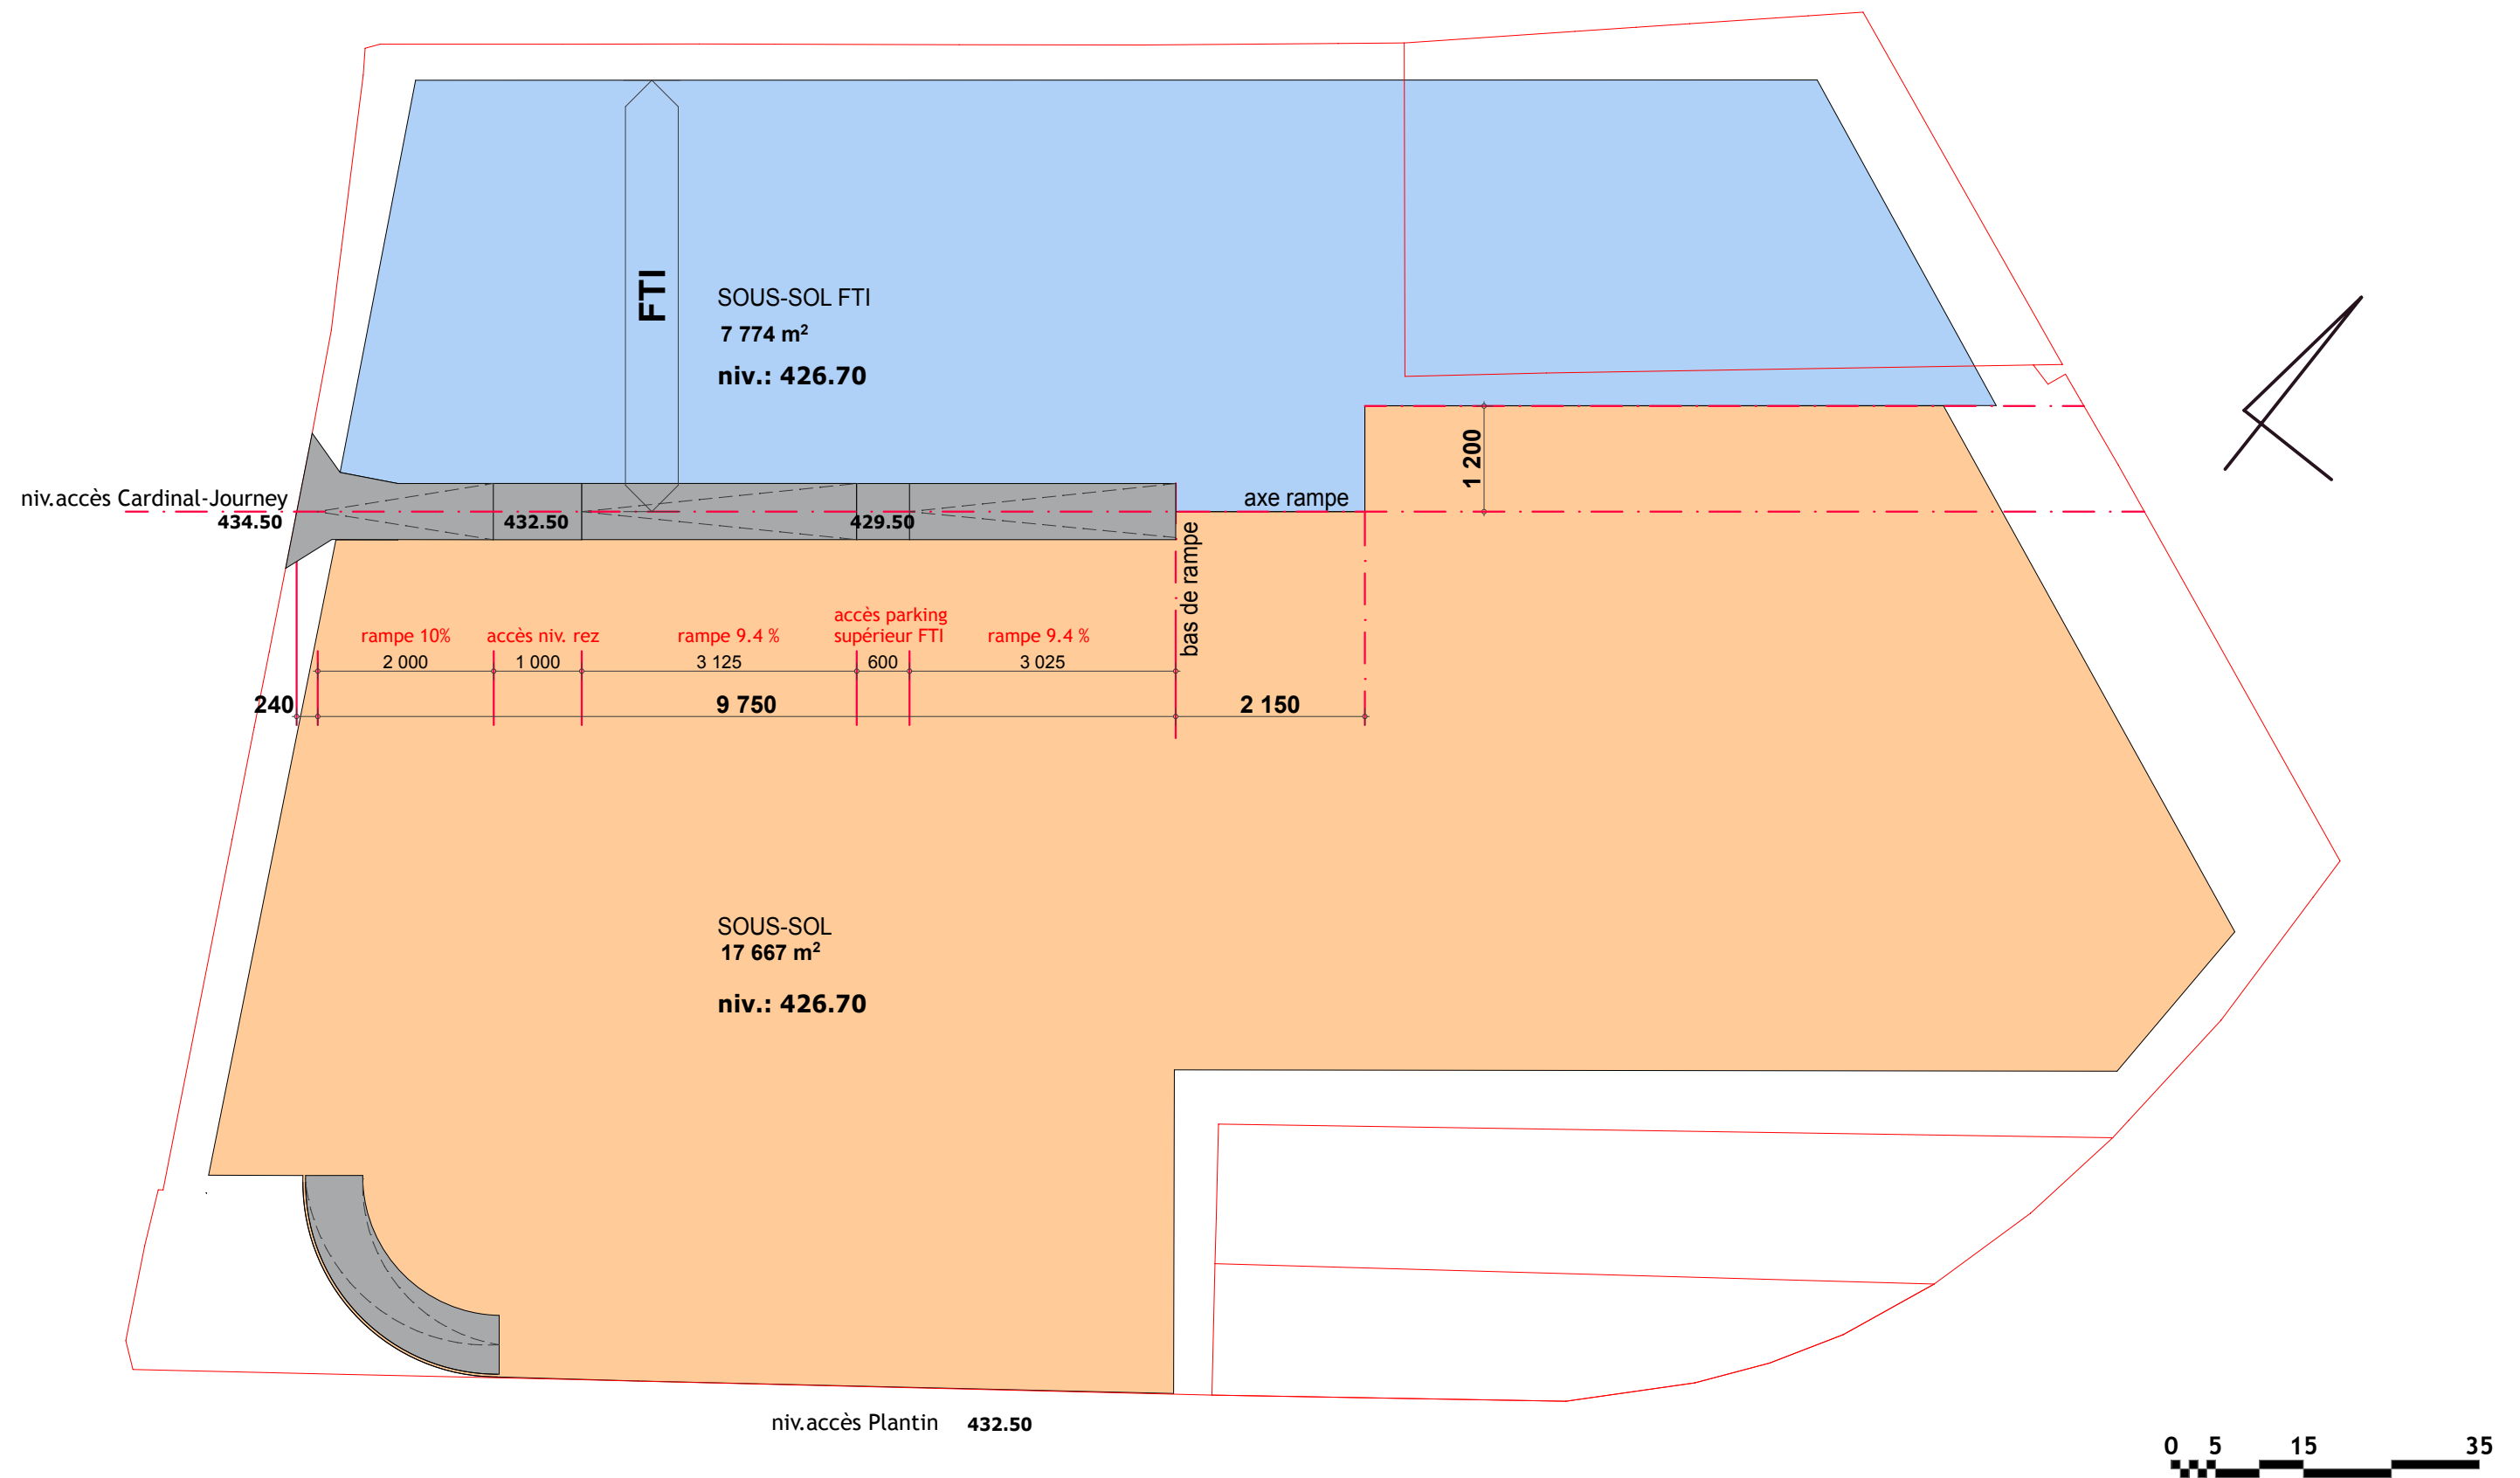


# NIVEAUX et REPARTITION REZ-DE-CHAUSSEE

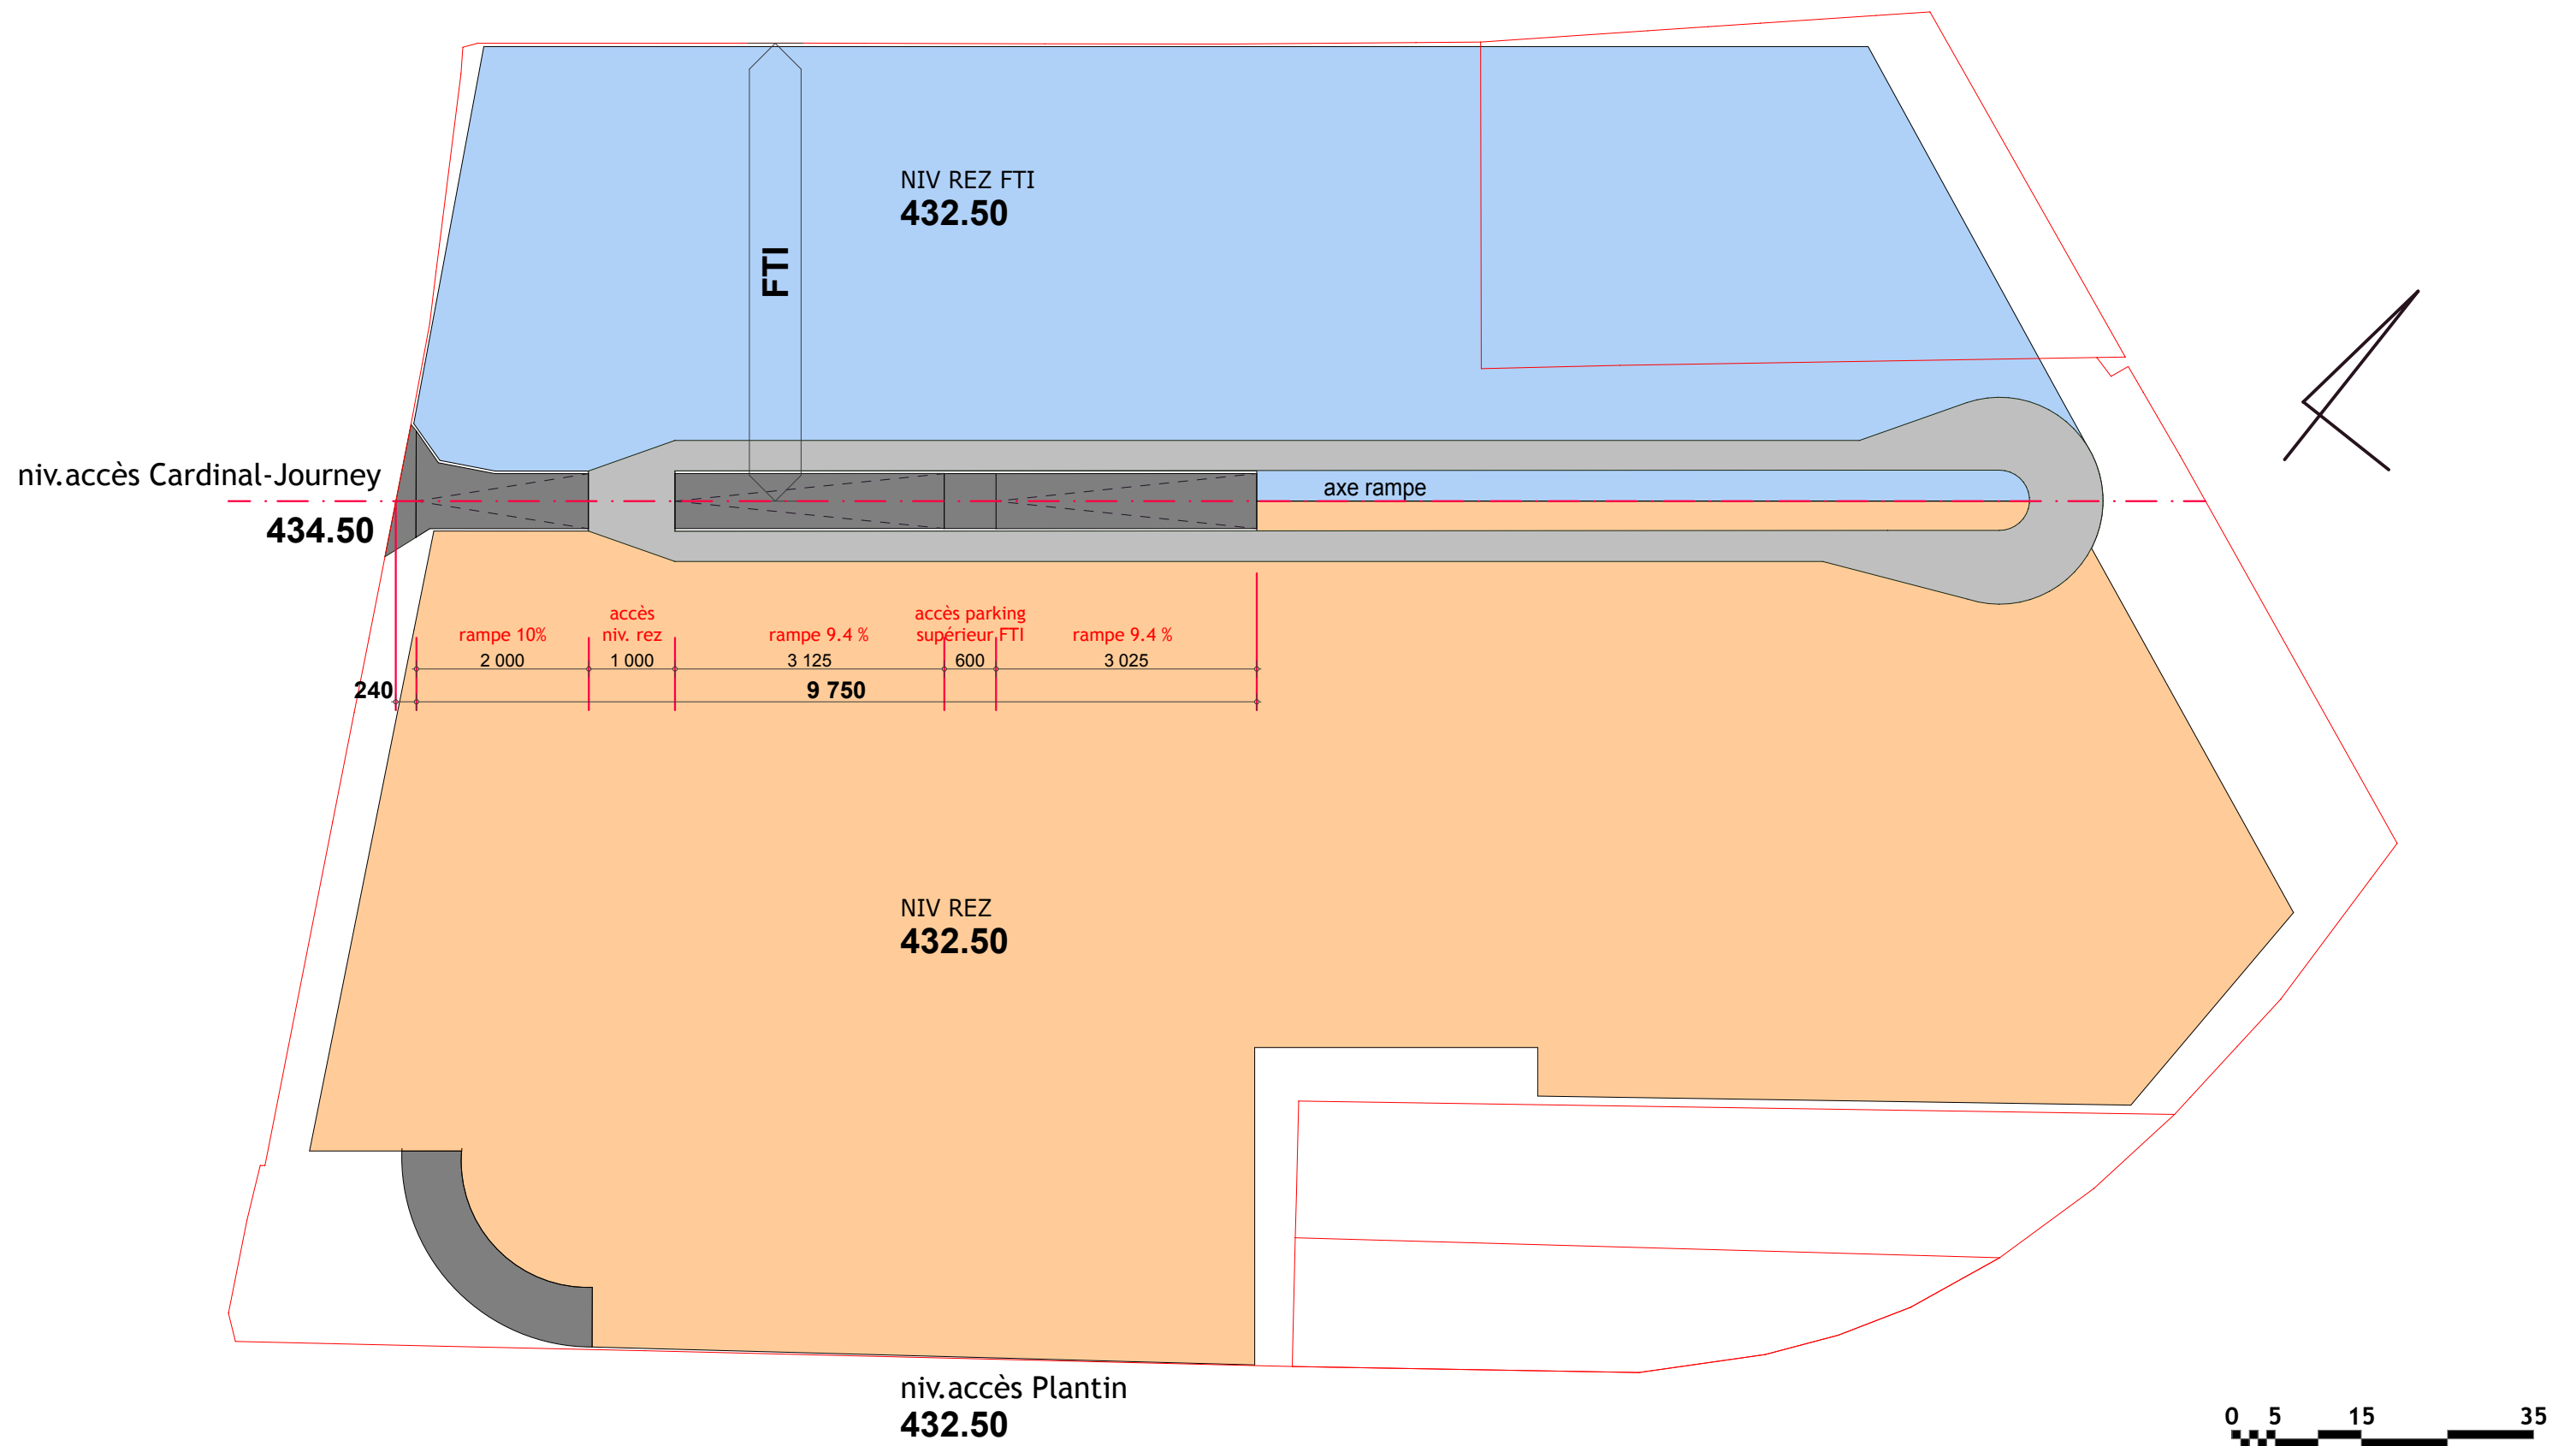

## CIRCULATIONS et ACCES SOUS-SOL + REZ INFERIEUR

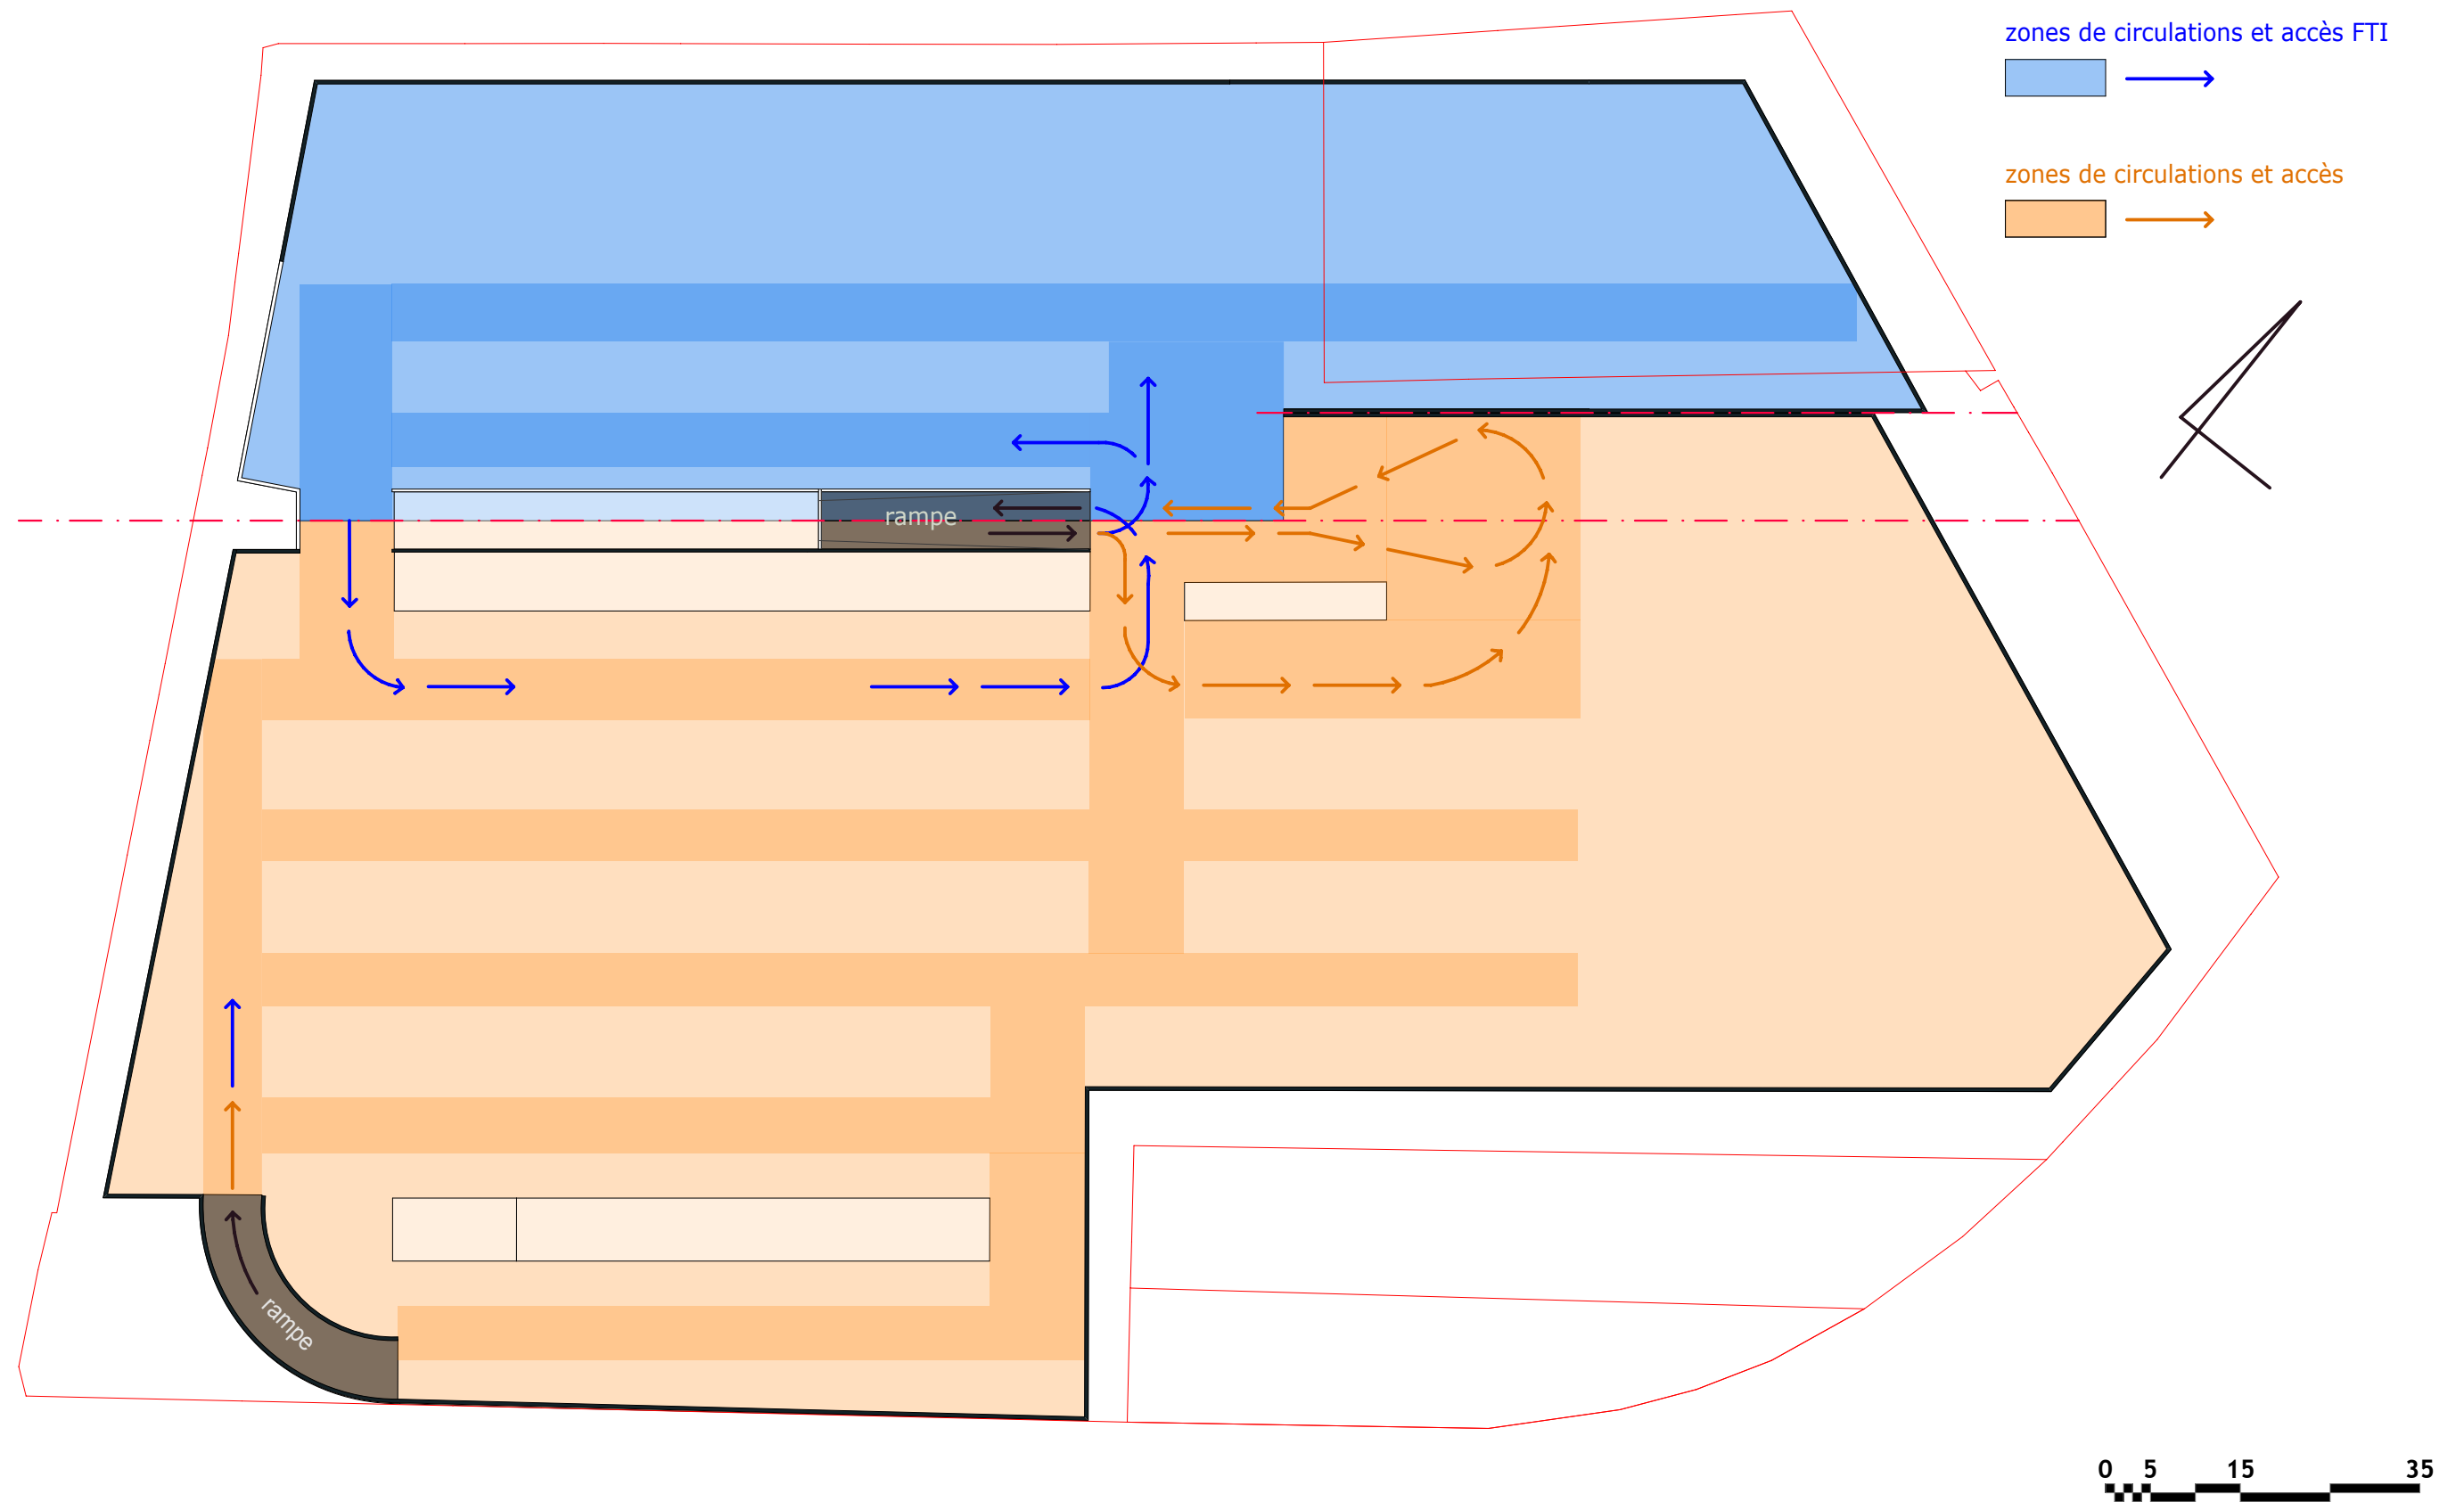

# CIRCULATIONS et ACCES REZ-DE-CHAUSSEE

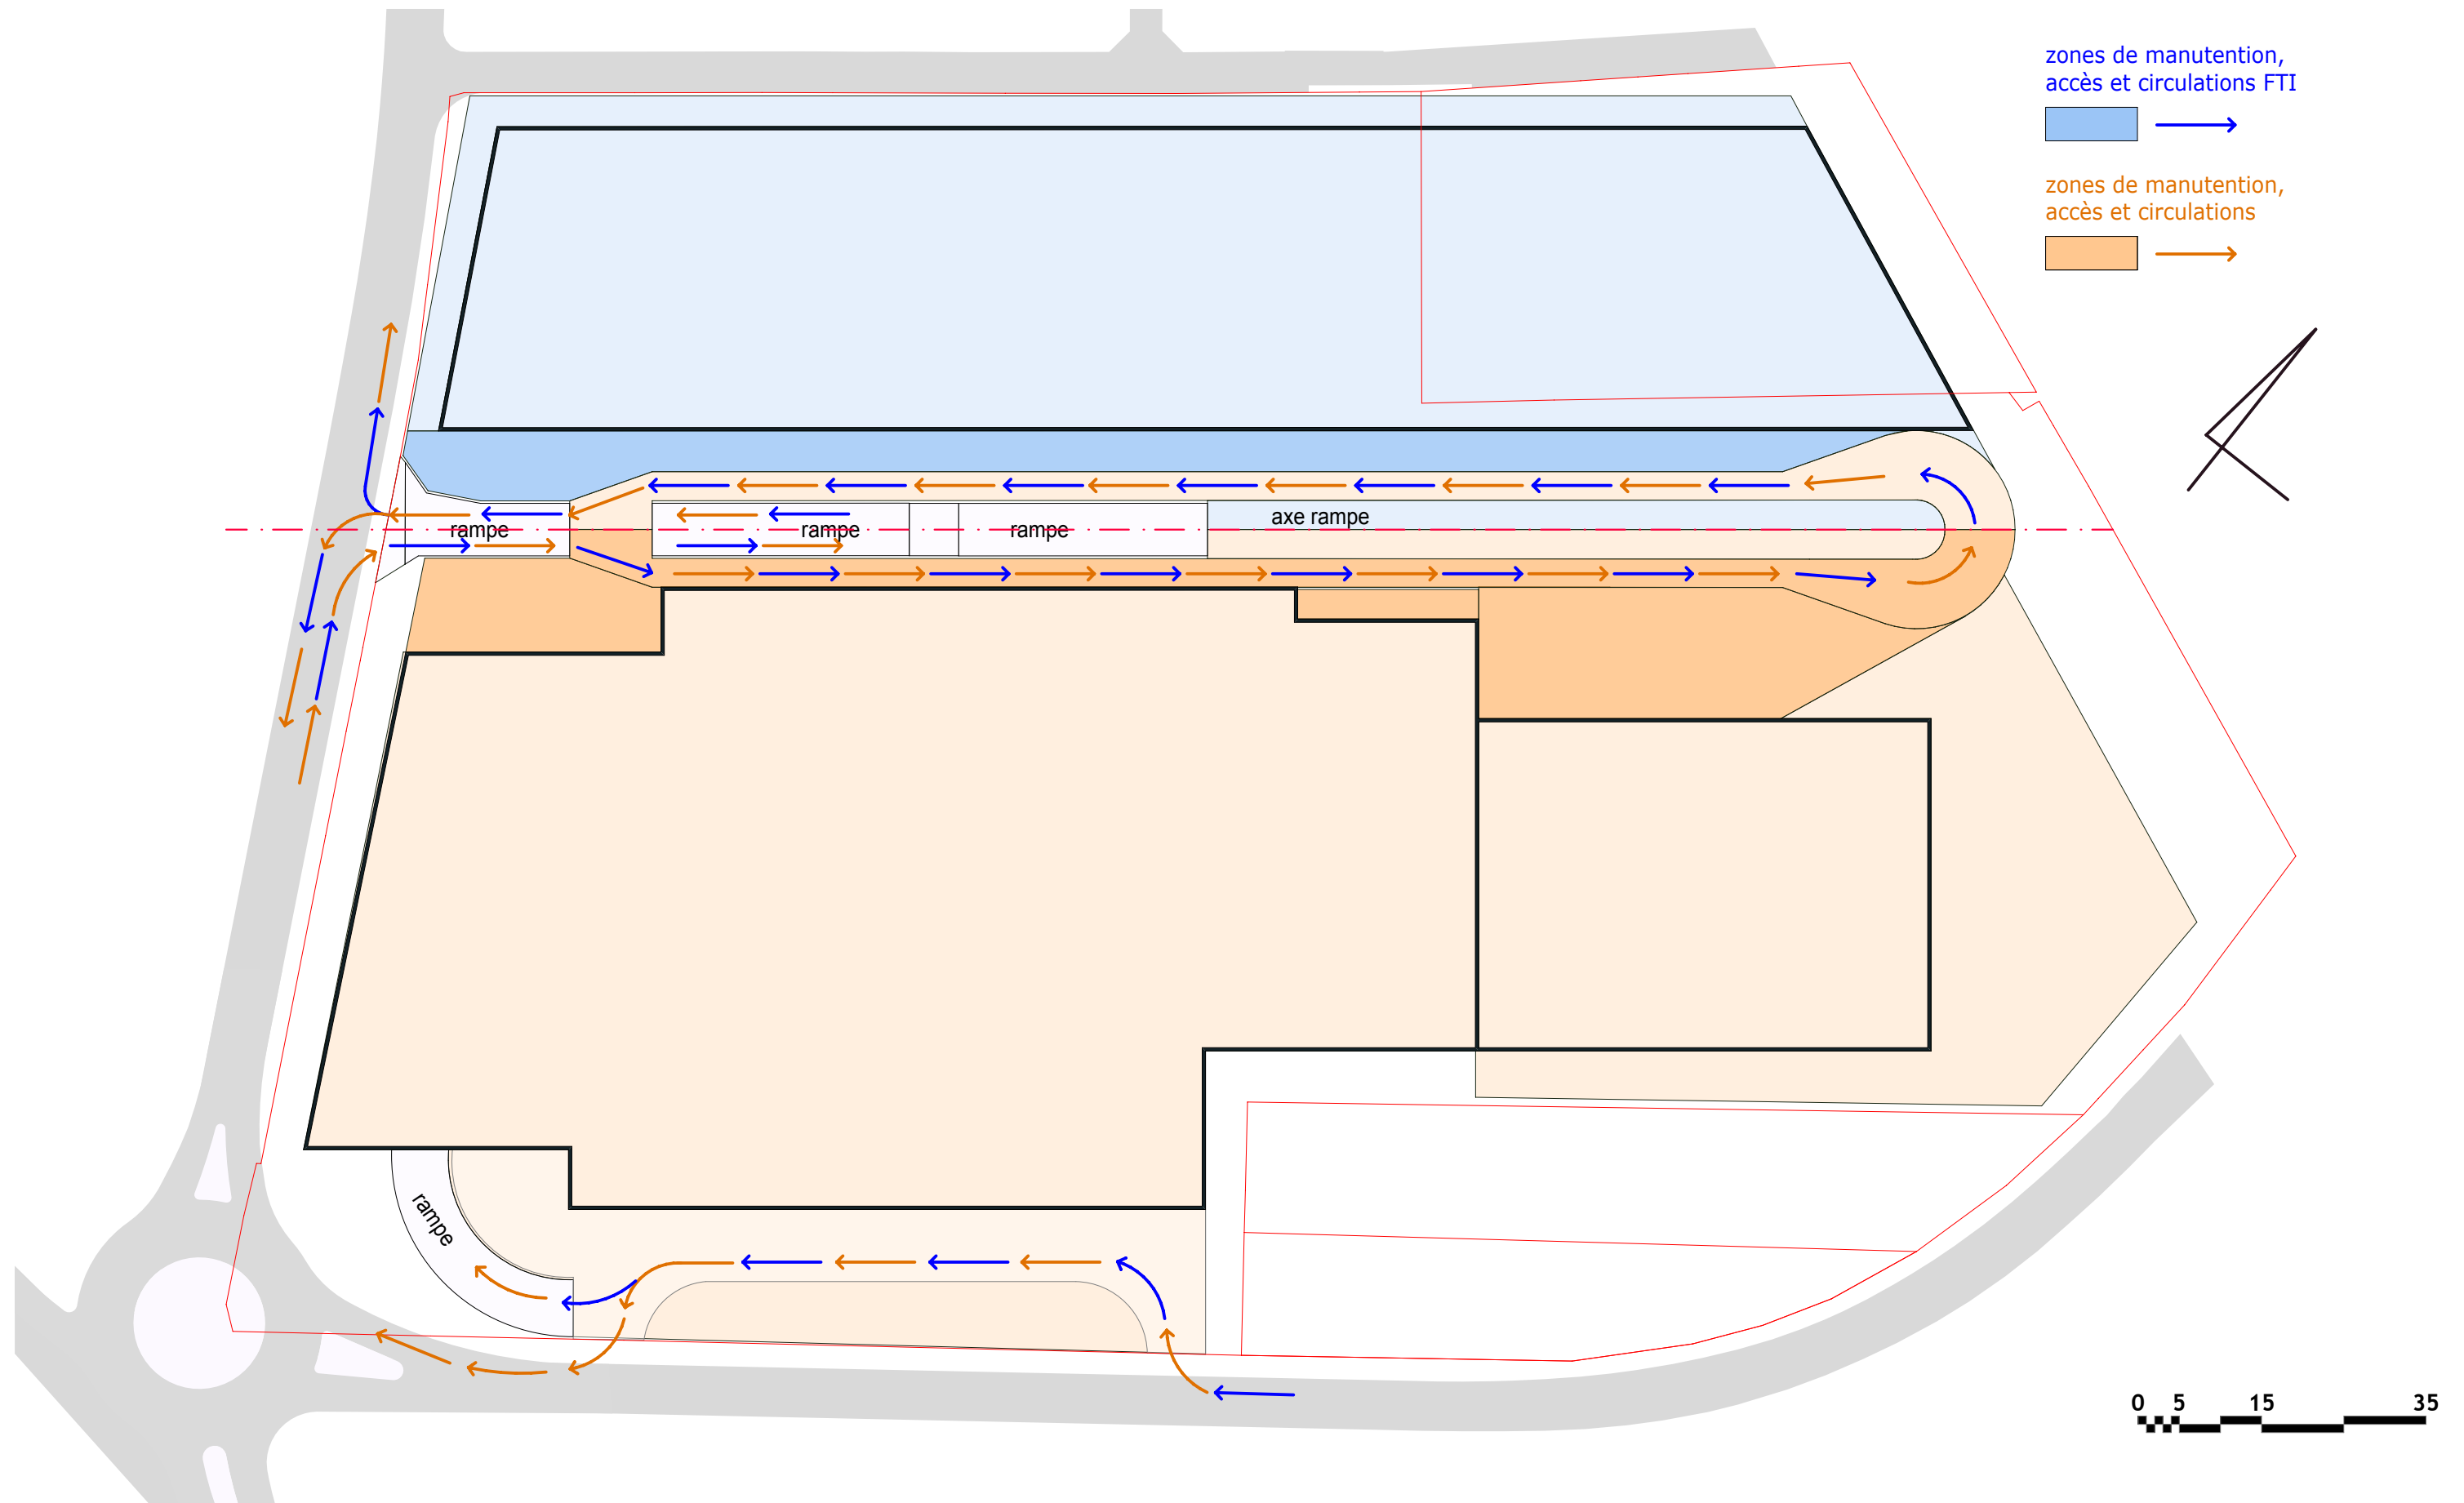

NIVEAUX PLAFOND AERIEN

