



COUPES


- EXISTANT
A DEMOLIR
A CONSTRUIRE

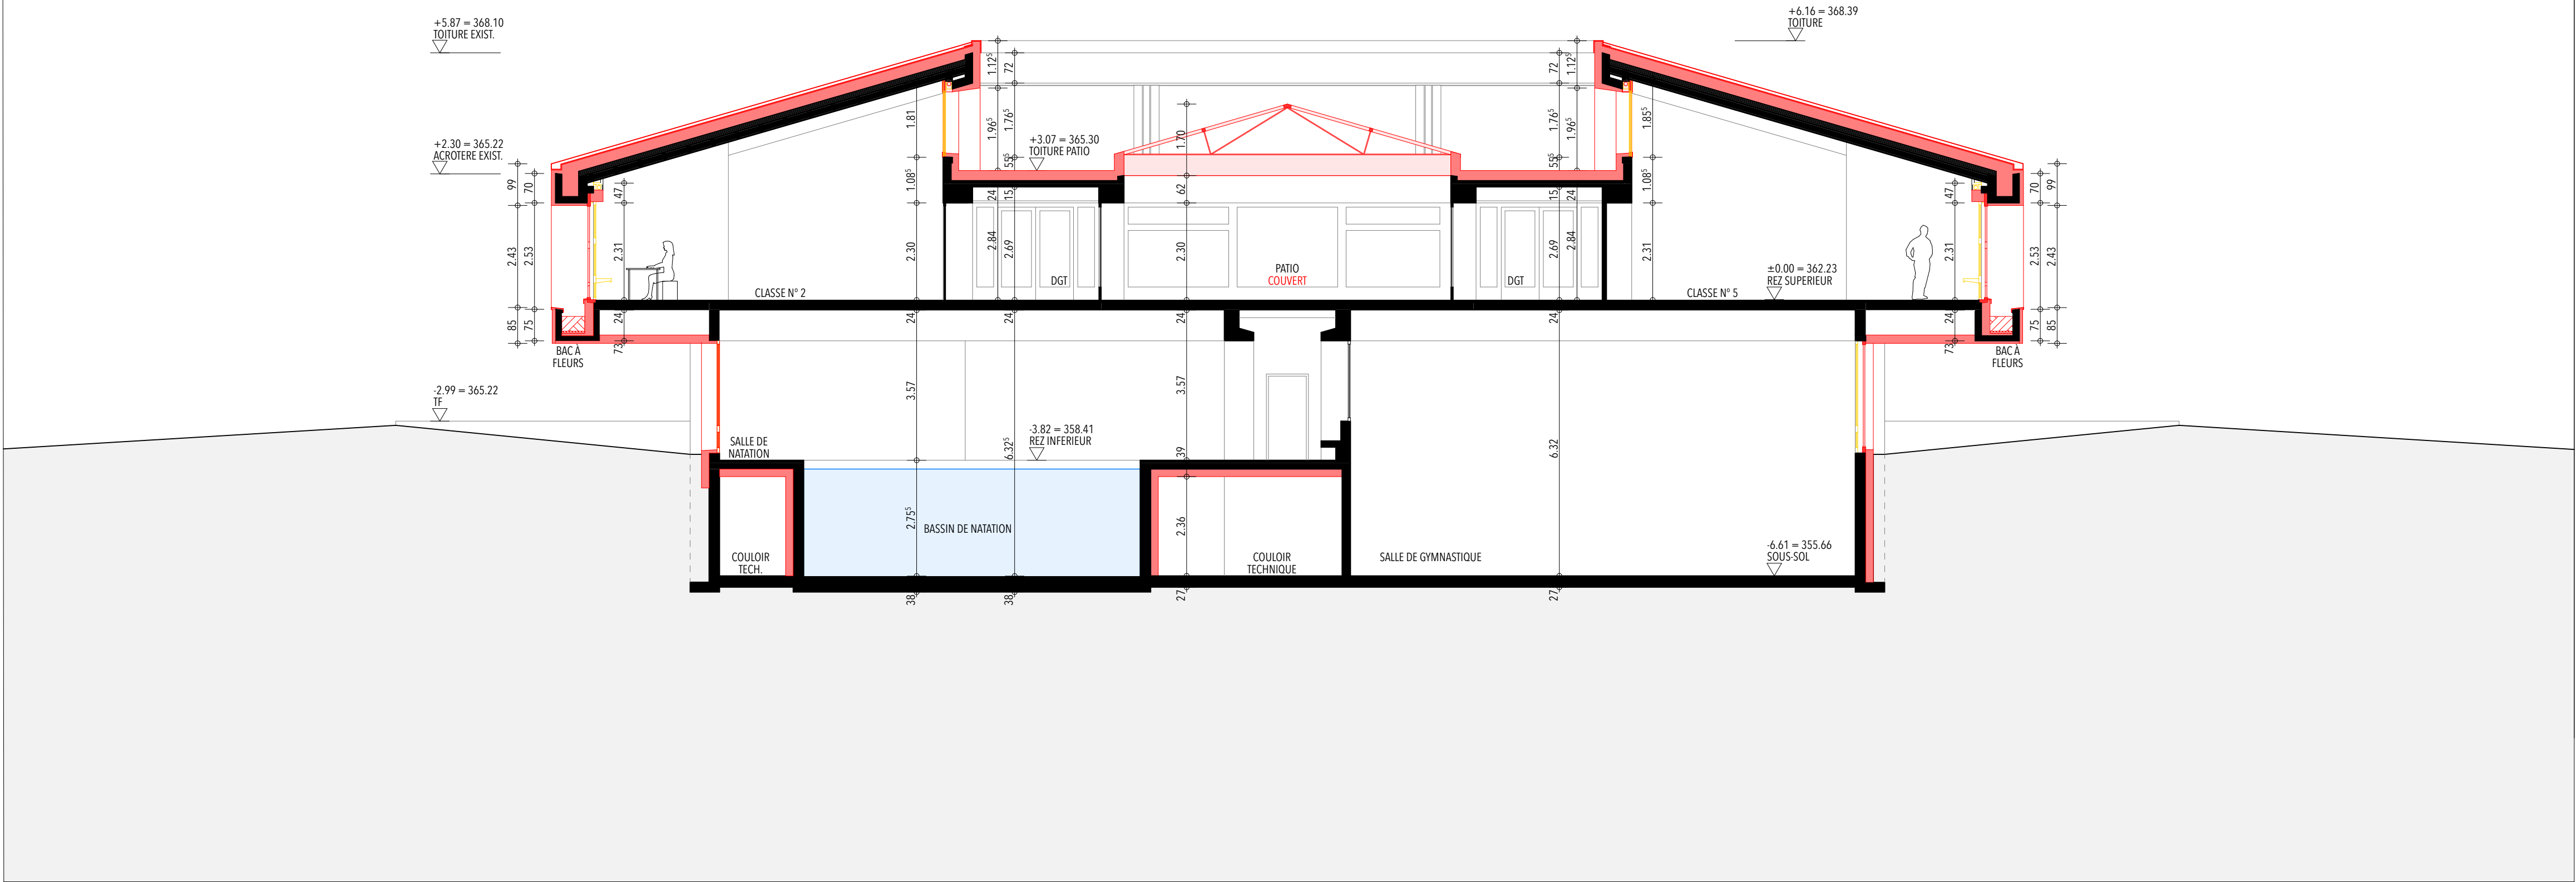

COUPE AA

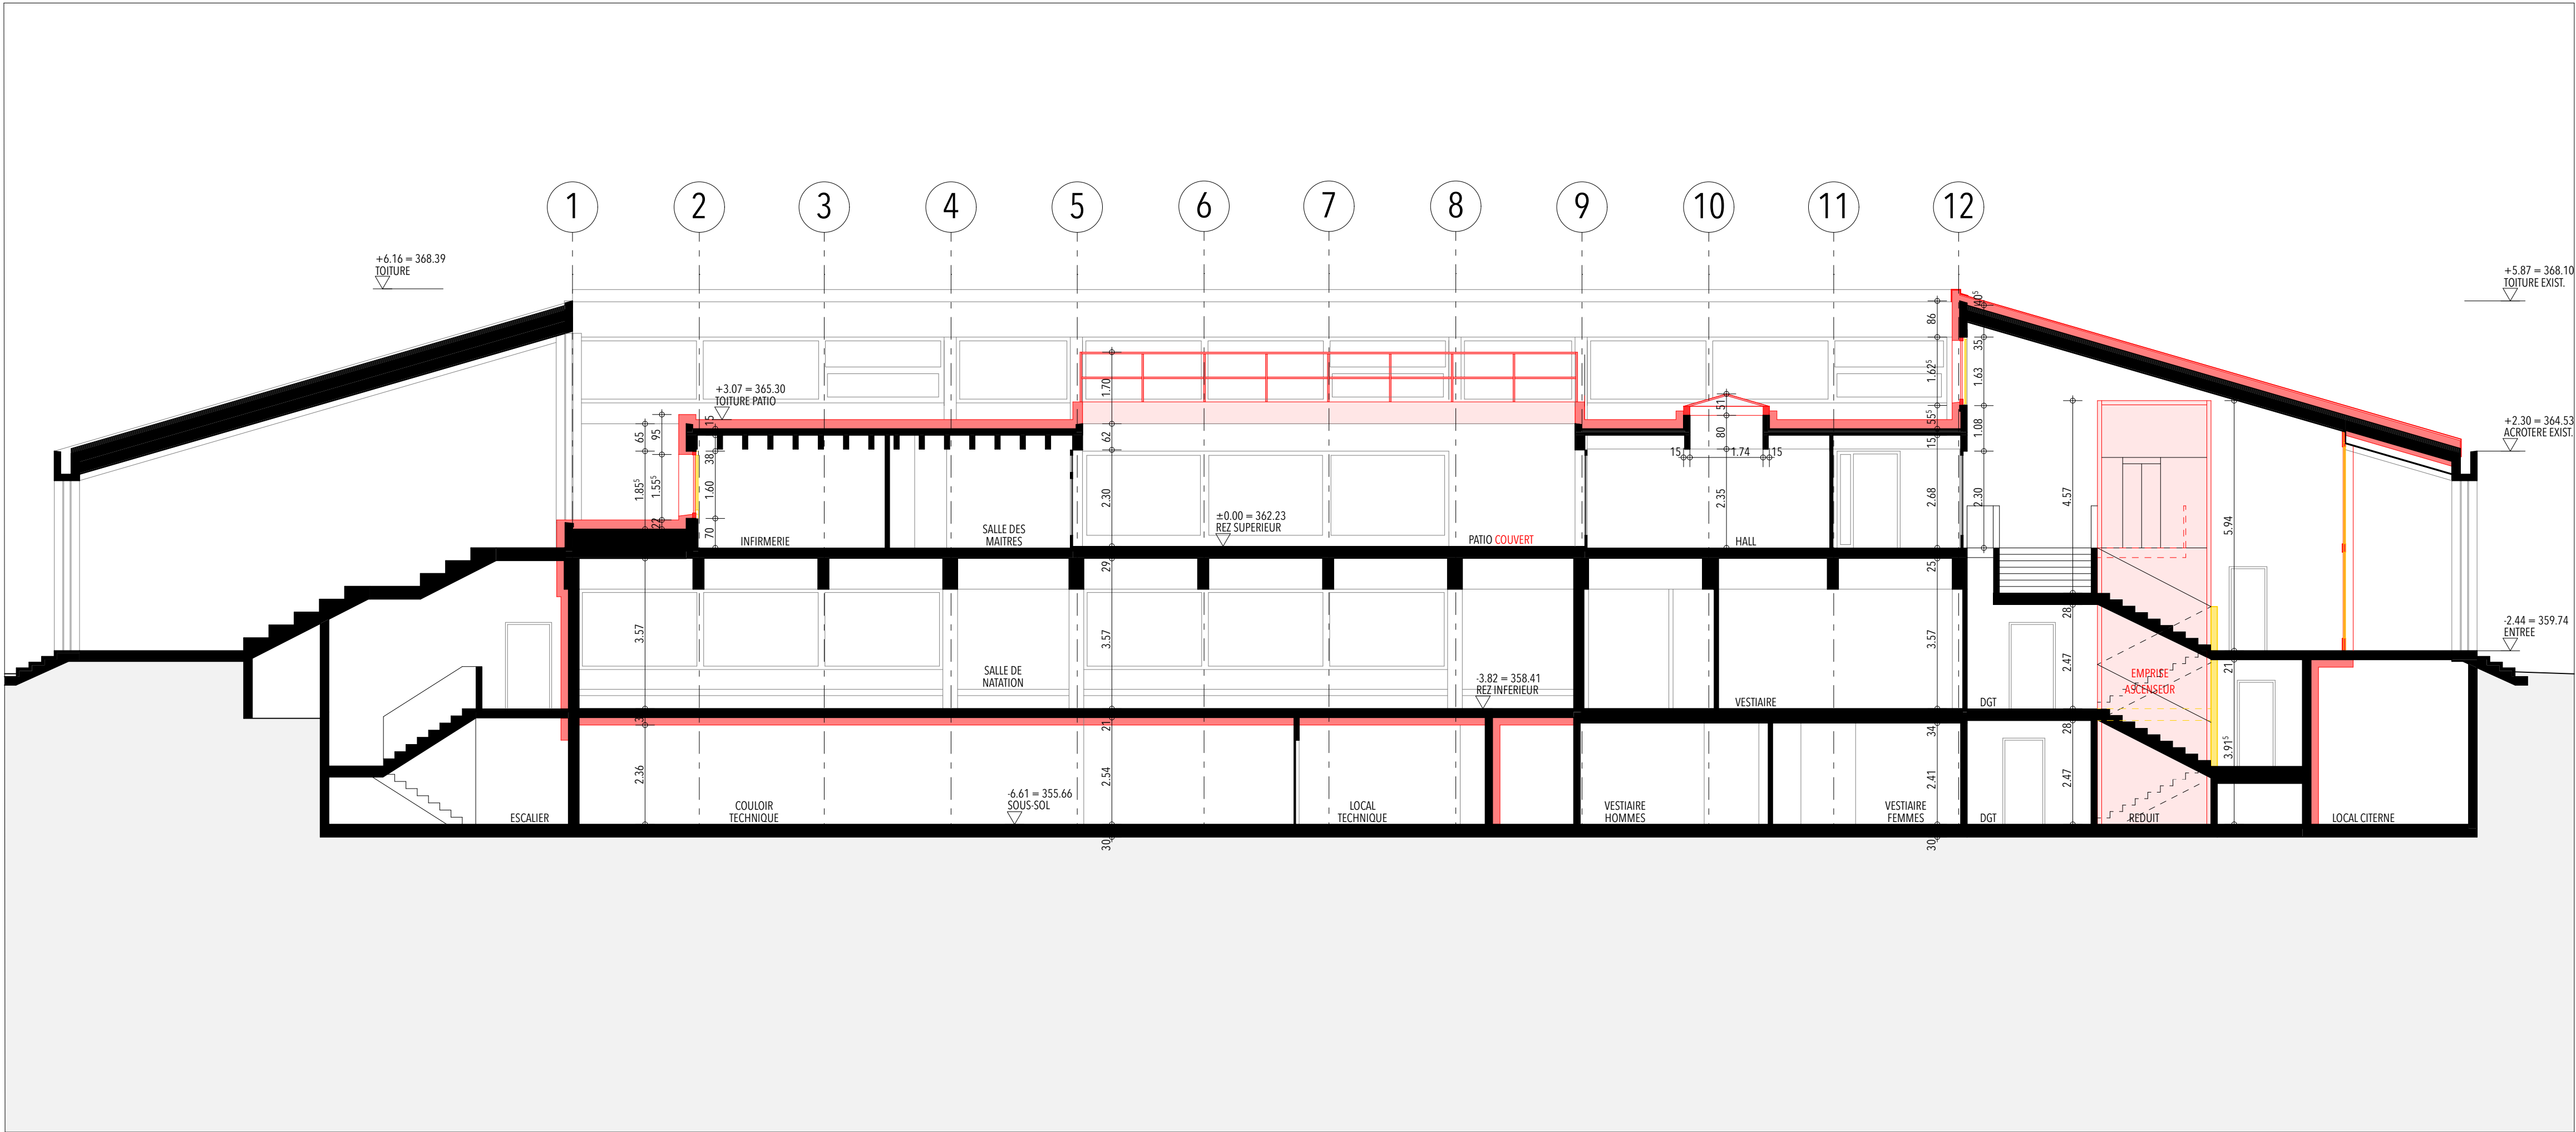

COUPE BB

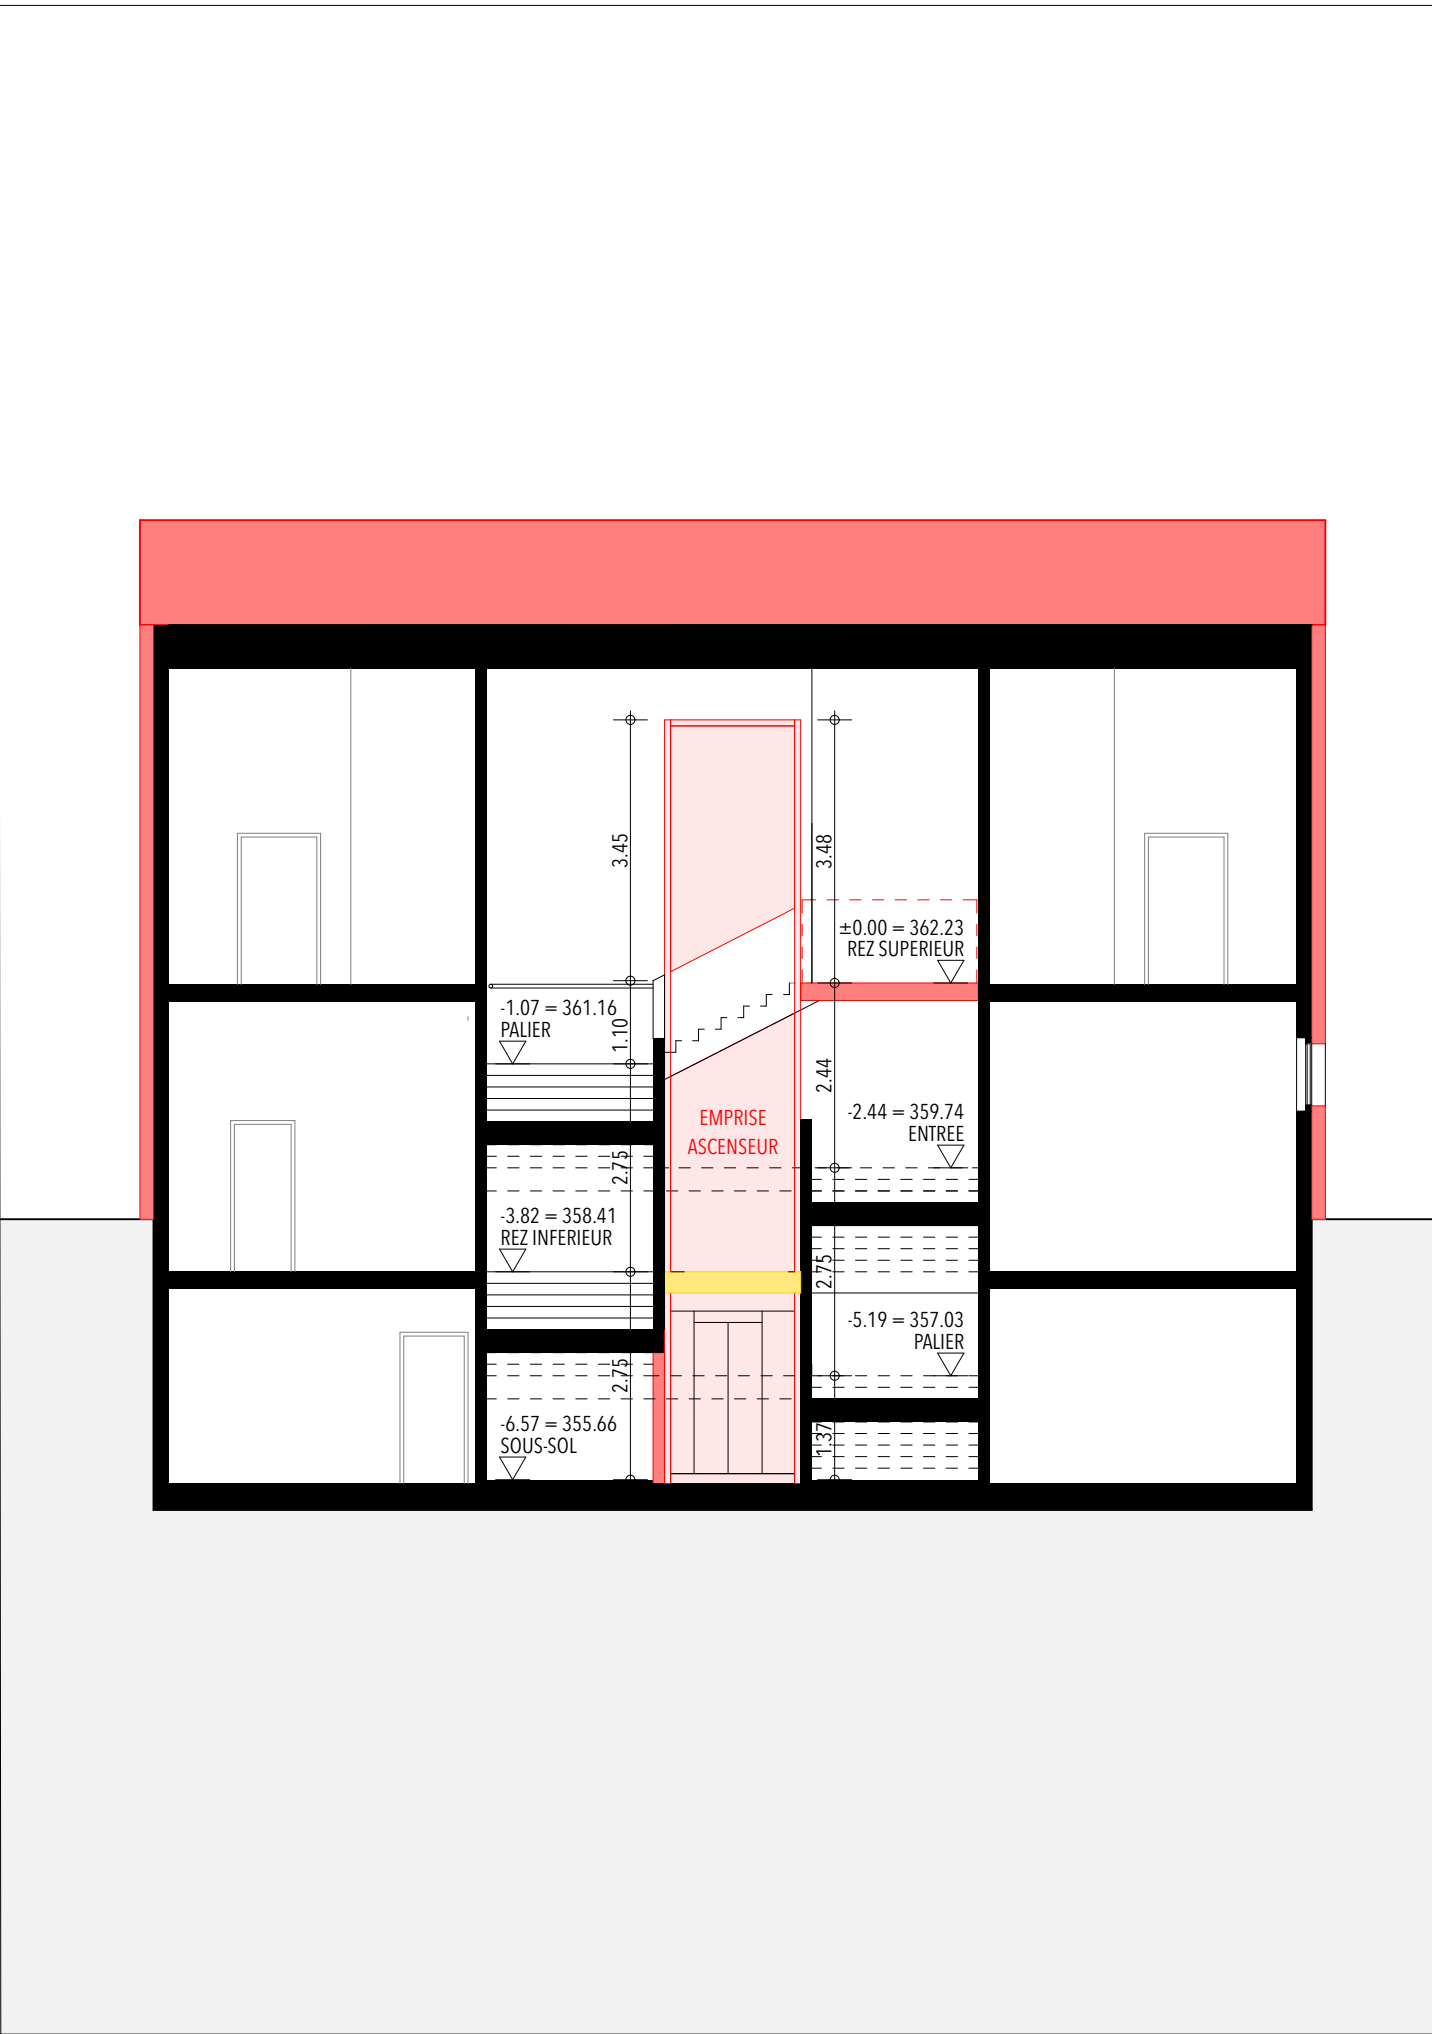

COUPE ASCENSEUR