




GRUNDRISS UNTERGESCHOSS

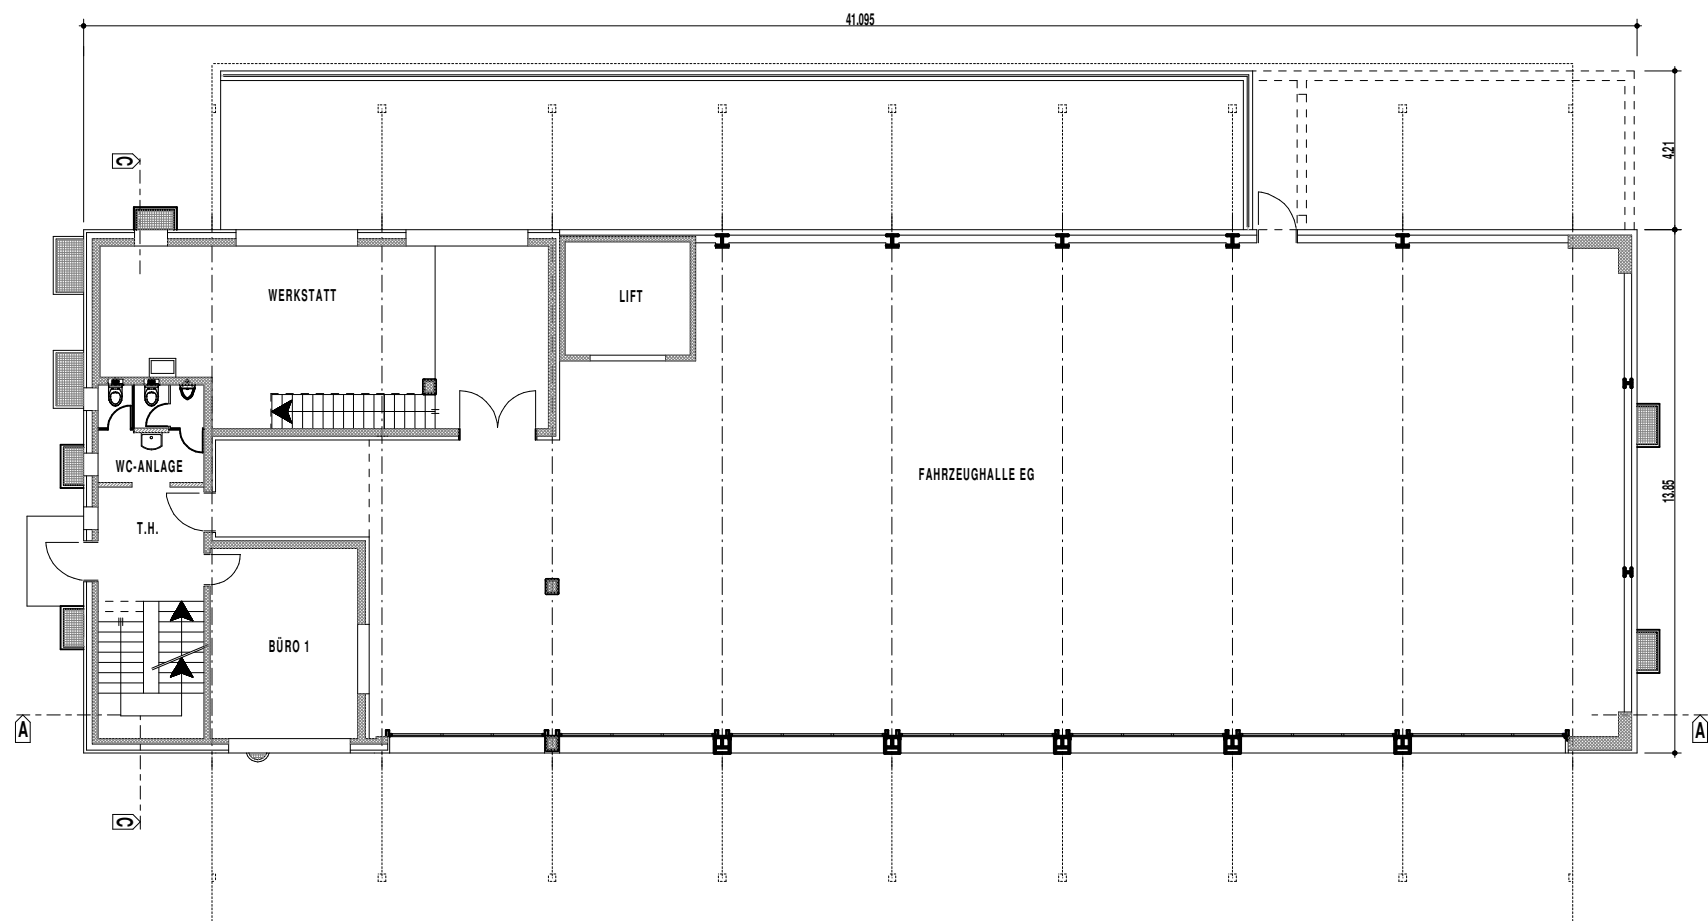

GRUNDRISS ERDGESCHOSS

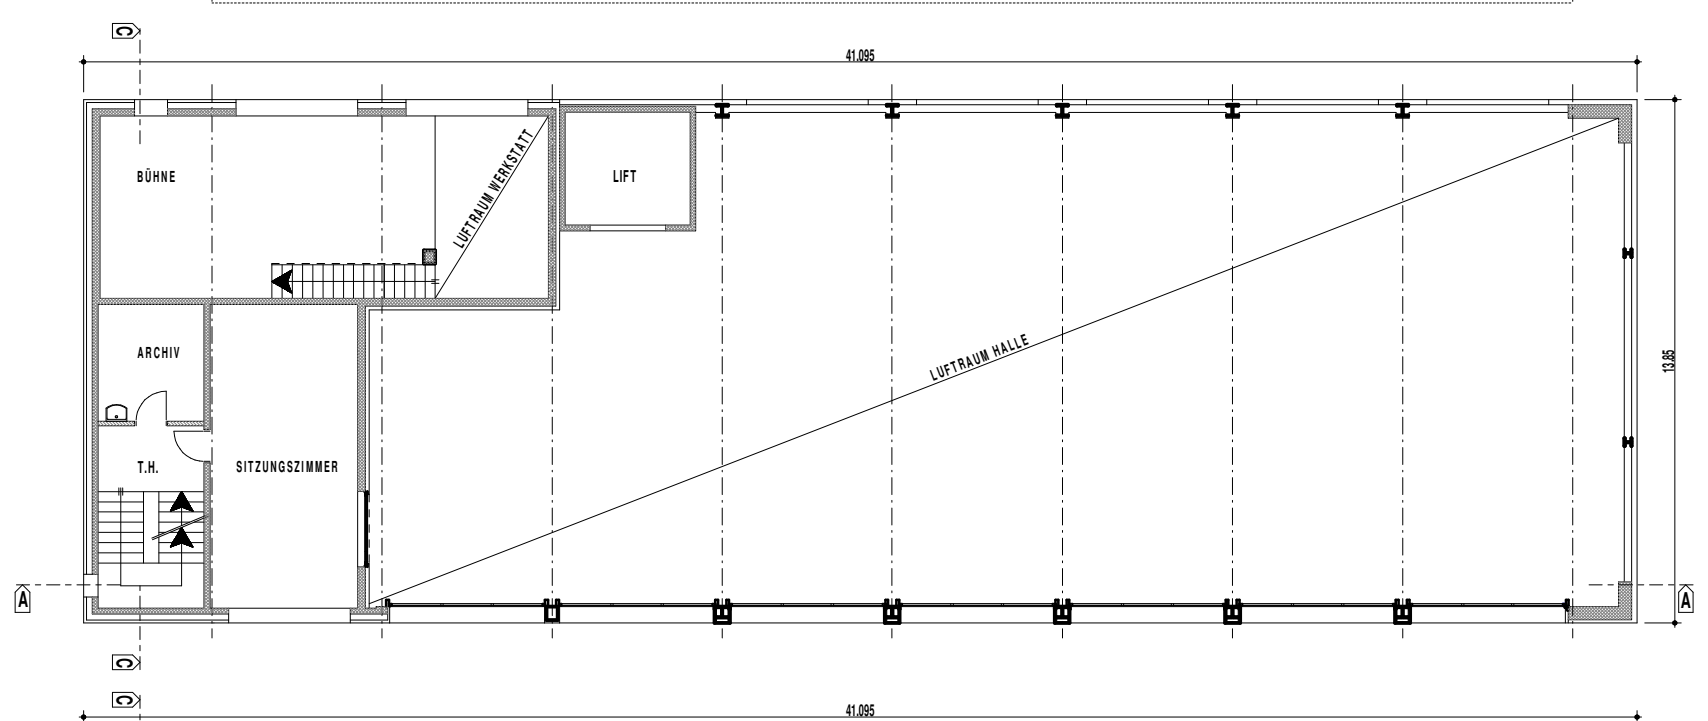

GRUNDRISS ZWISCHENGESCHOSS

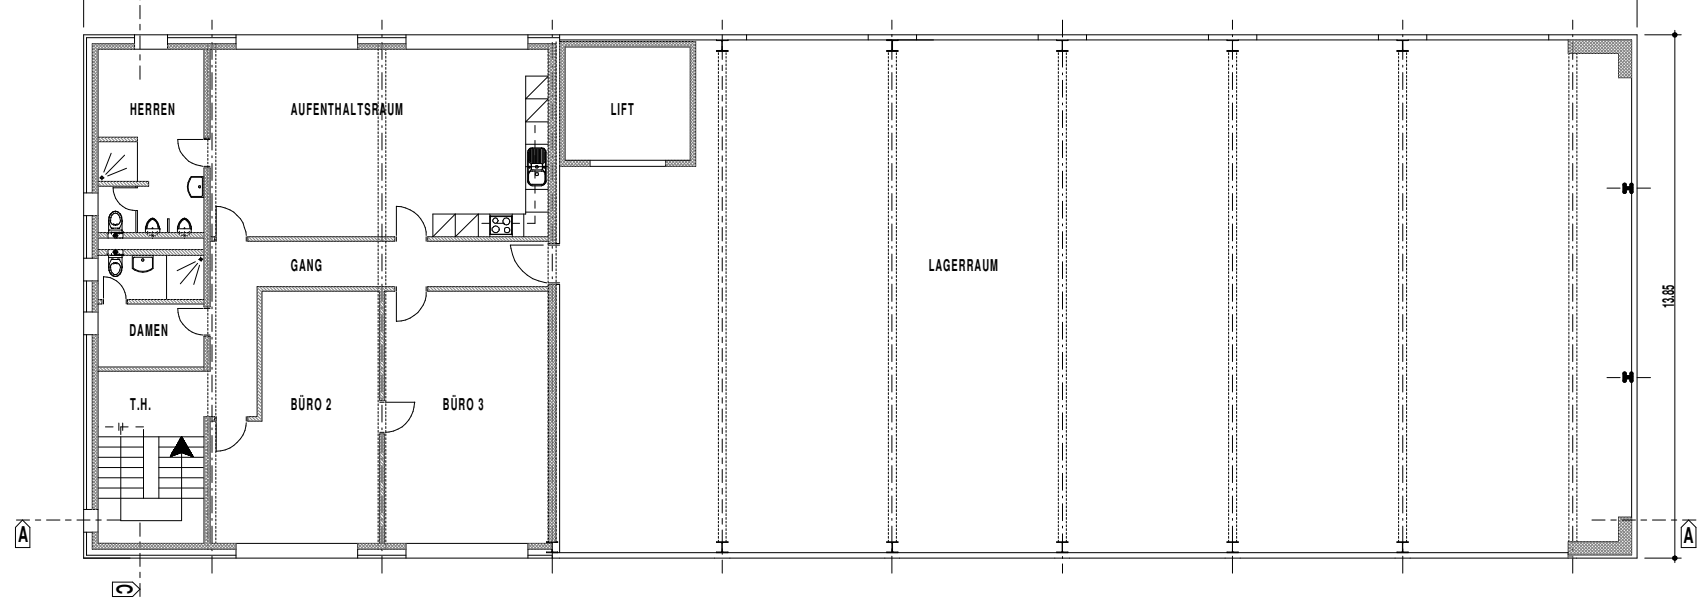

GRUNDRISS OBERGESCHOSS