


PLAN DE TOITURE ET AMENAGEMENT EXTERIEURS

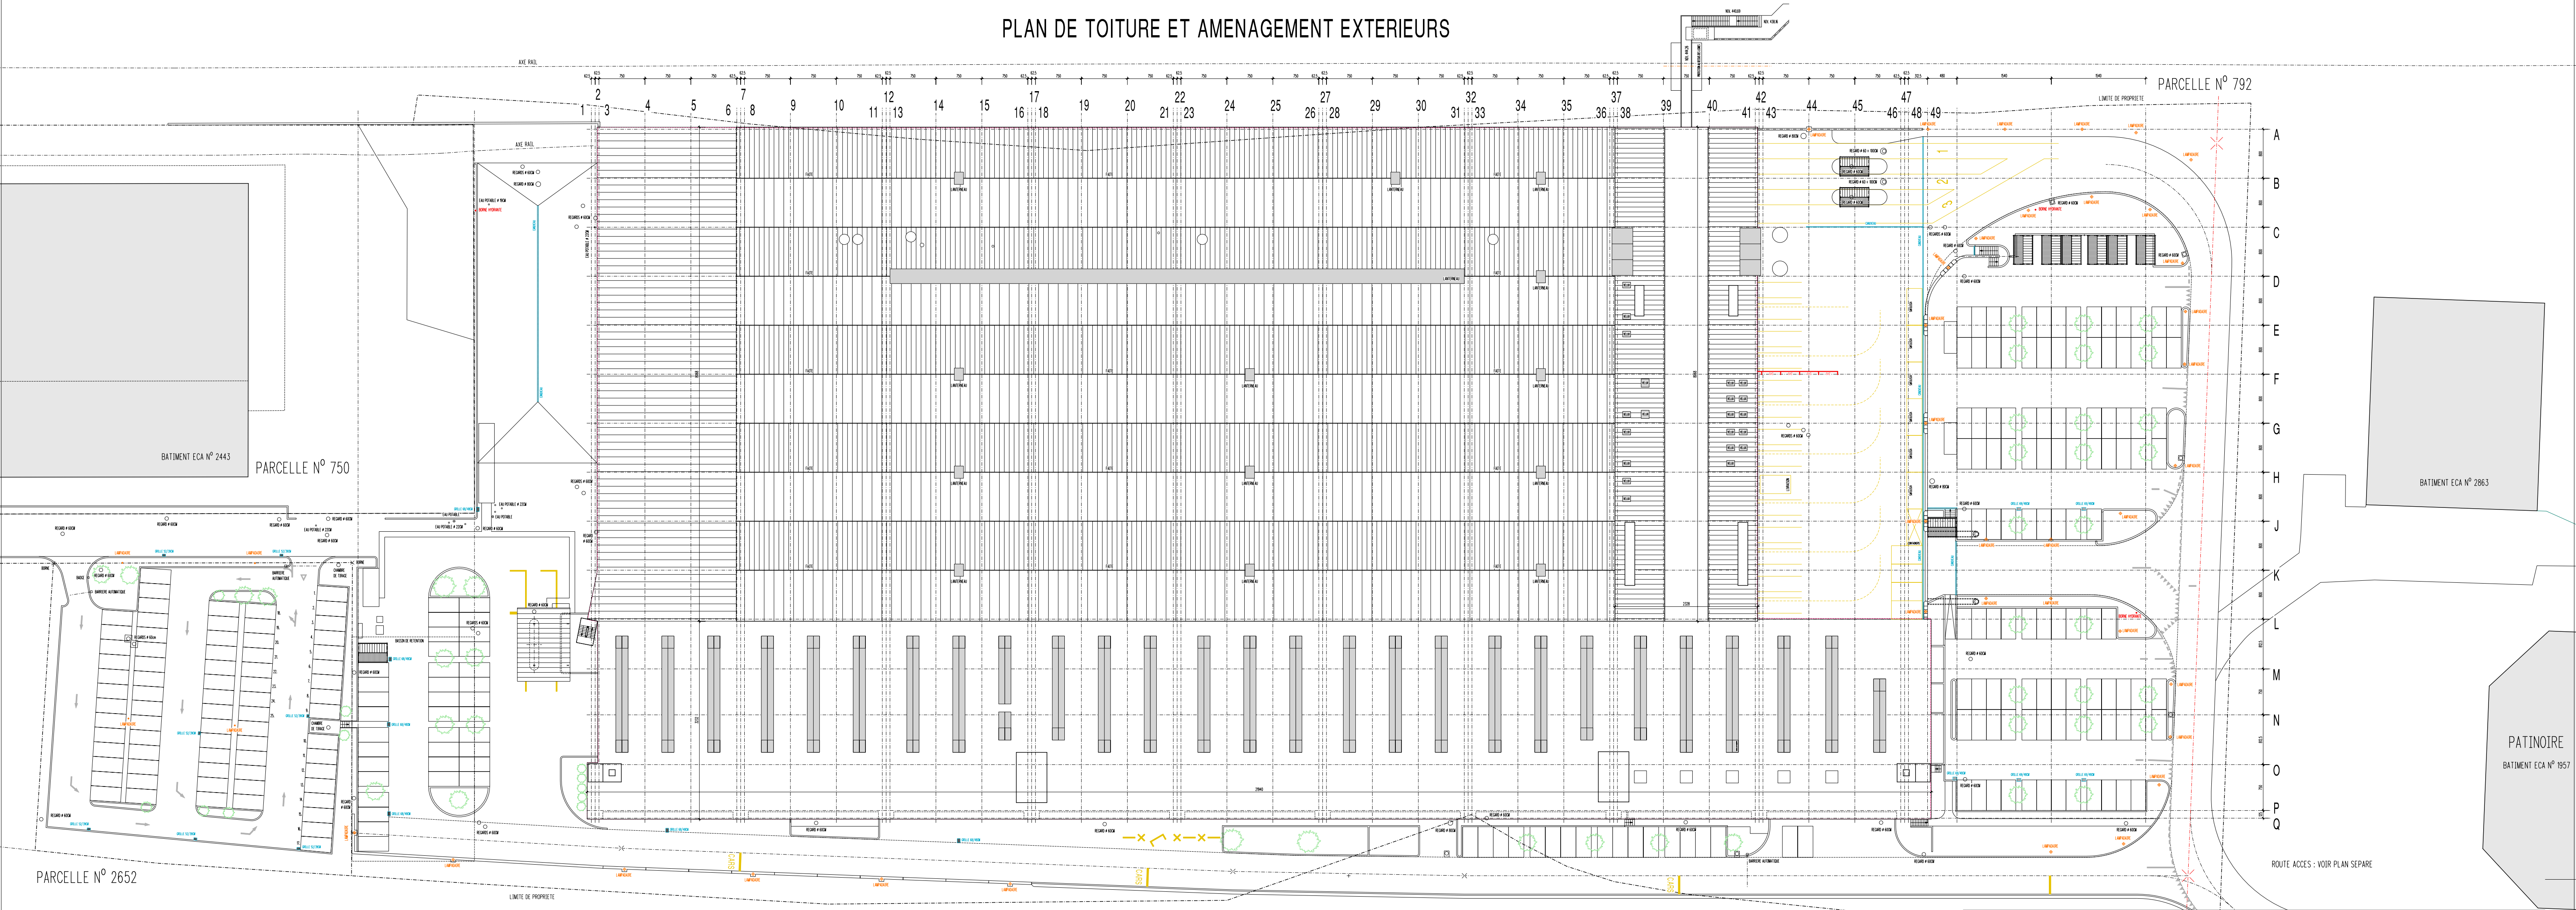

TRANSPORTS PUBLICS  
DE LA REGION LAUSANNOISE

DEPOT TL " EN PERRELET " RENENS  
parcelle n° 2652

AMENAGEMENTS EXTERIEURS

ECHELLES :  
INFORMATIQUE .DWG = 1 / 200  
IMPRESSIONS .PDF = 1 / 500

ETAT EXISTANT N° : PeB AE

AUTEUR : DESSINATECH Sàrl bureau de dessin rue des Hirondelles 22 - 1314 Corcelles-sur-Chavany T 024 / 441 04 21 F 024 / 441 04 22 info@dessinatech.ch

Référence :  
( : )

Format :  
A1 - 84/50cm

dossier établi sur la base des plans papier GAR architectes - 1990  
et des relevés de contrôle effectués sur place en : 2012

| INDICE | DATE            | MODIFICATION |
|--------|-----------------|--------------|
| -      | 13 FEVRIER 2013 |              |
| a      |                 |              |
| b      |                 |              |
| c      |                 |              |
| d      |                 |              |

REFERENCE EXTERNE

.....

.....

.....

Maitre d'ouvrage

Exploitant