


REZ DE CHAUSSEE

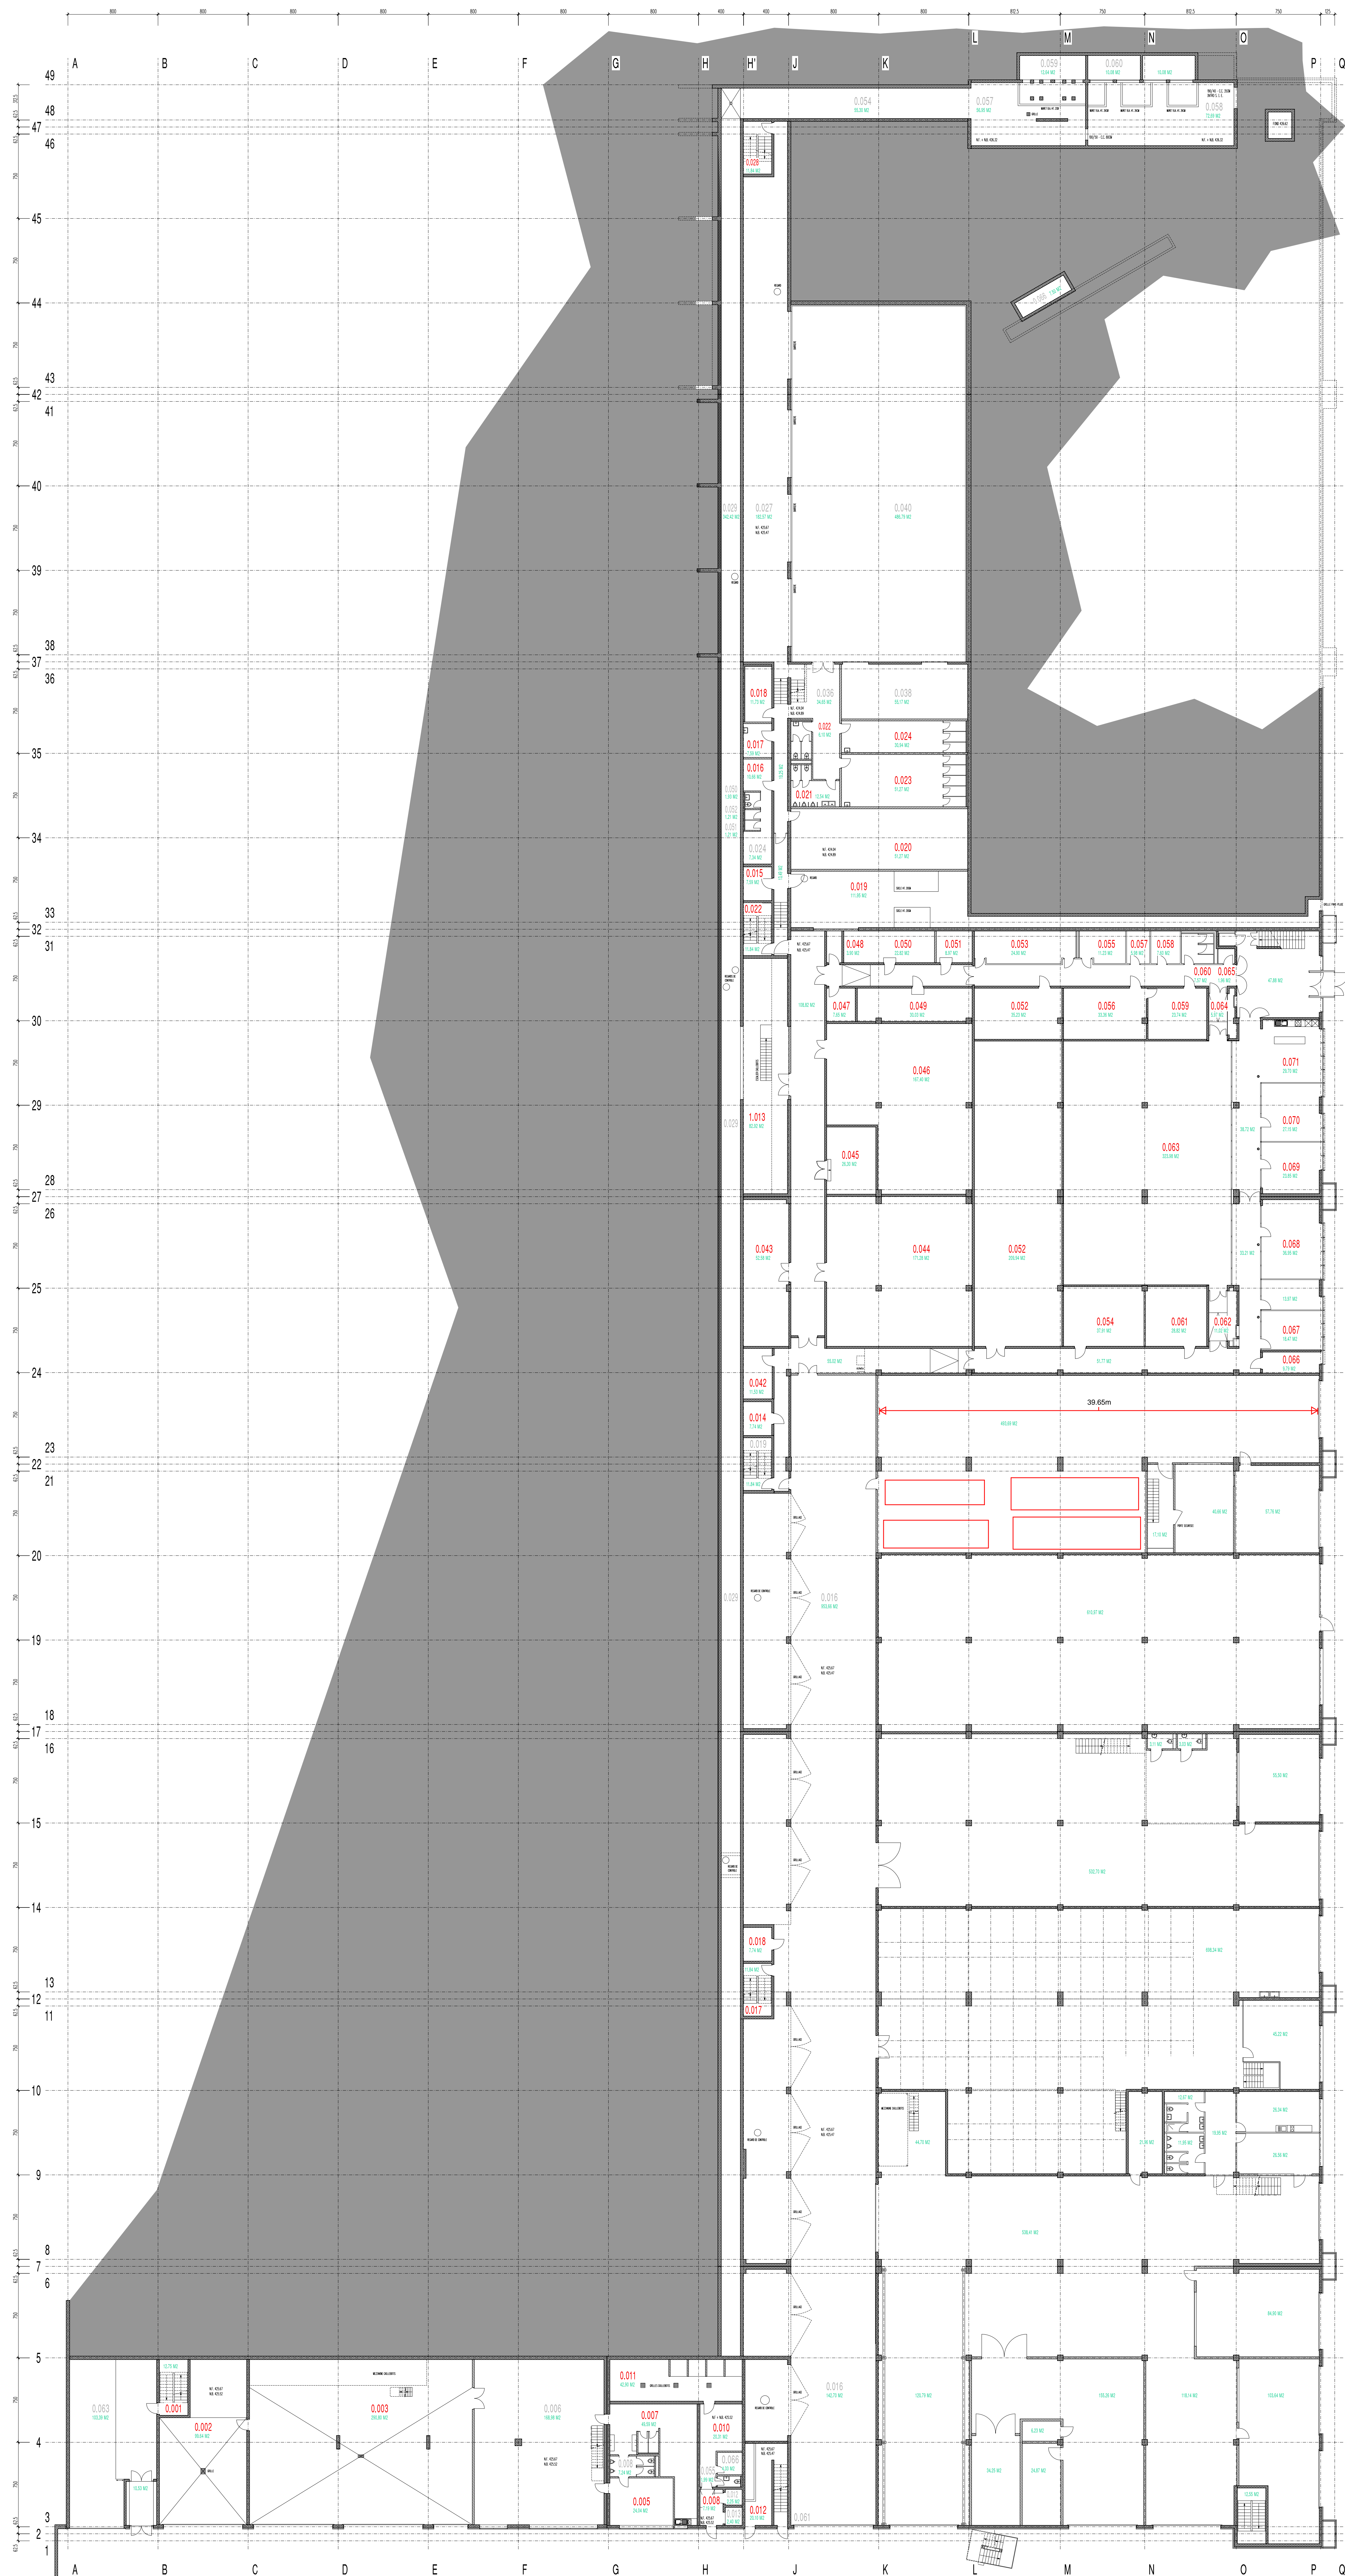

LOOMIS

POMPIERS

SALLE DES VENTES

