



1er ETAGE

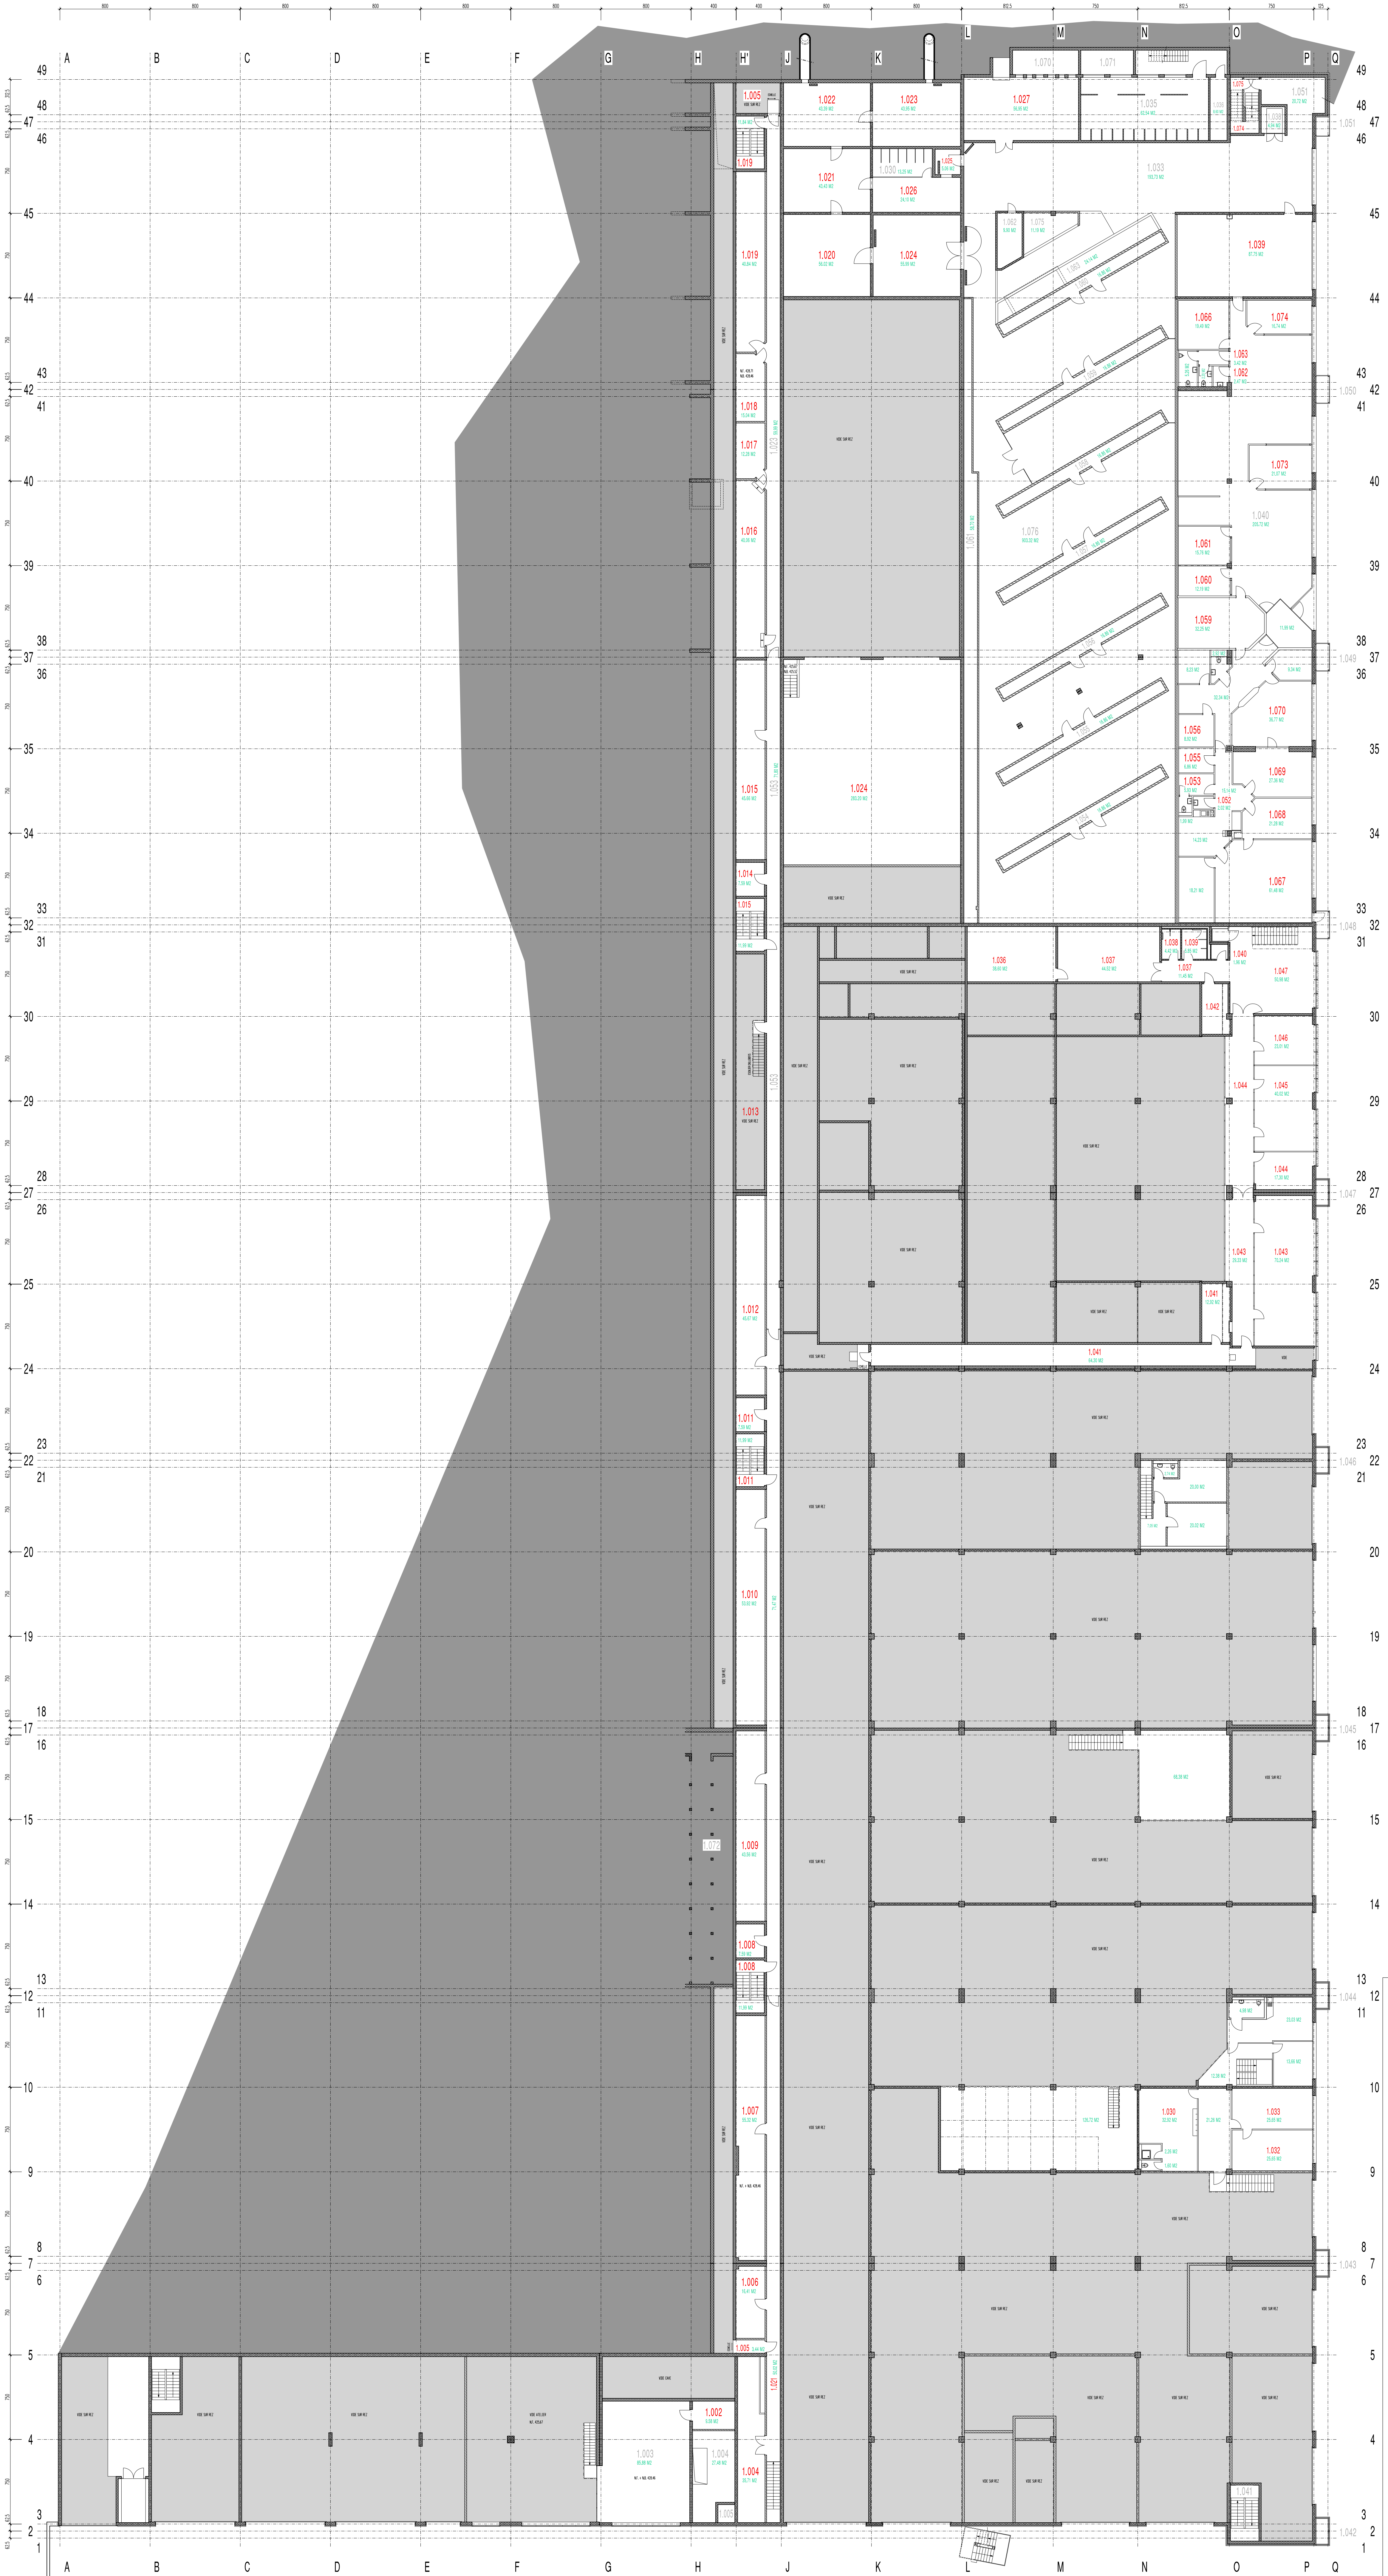

LOOMIS

POMPIERS

SALLE DES VENTES

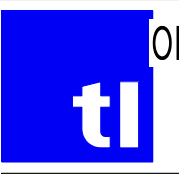


OFFICE DES FAILLITES
TRANSPORTS PUBLICS
DE LA REGION LAUSANNOISE

DEPOT TL " EN PERRELET " RENENS

parcelle n° 2652

1 ER ETAGE

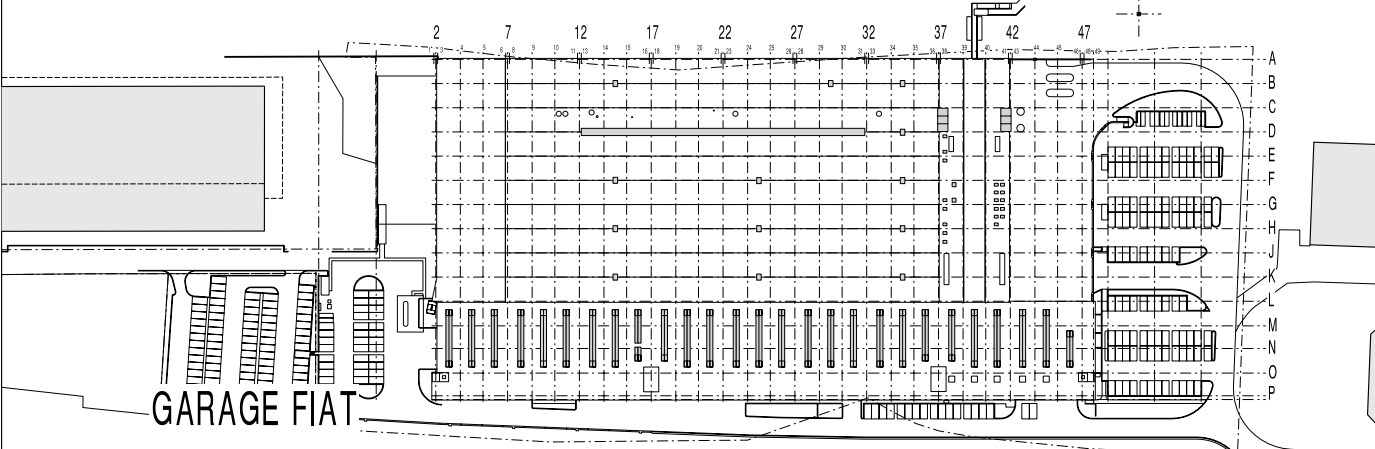

ETAT EXISTANT

N°: PeB 1

INFORMATIONS
AUTEUR : DESSINATECH Sarl bureau de dessin
dossier établi sur la base des plans papier GAR architectes - 1990
et des relevés de contrôle effectués sur place en : 2011

révisé par :
a
b
c
d
REFERENCE EXTERNE

DATE
13 FEVRIER 2013

MODIFICATION

Volet d'ouvrage

Exploitant