




1. UNTERGESCHOSS

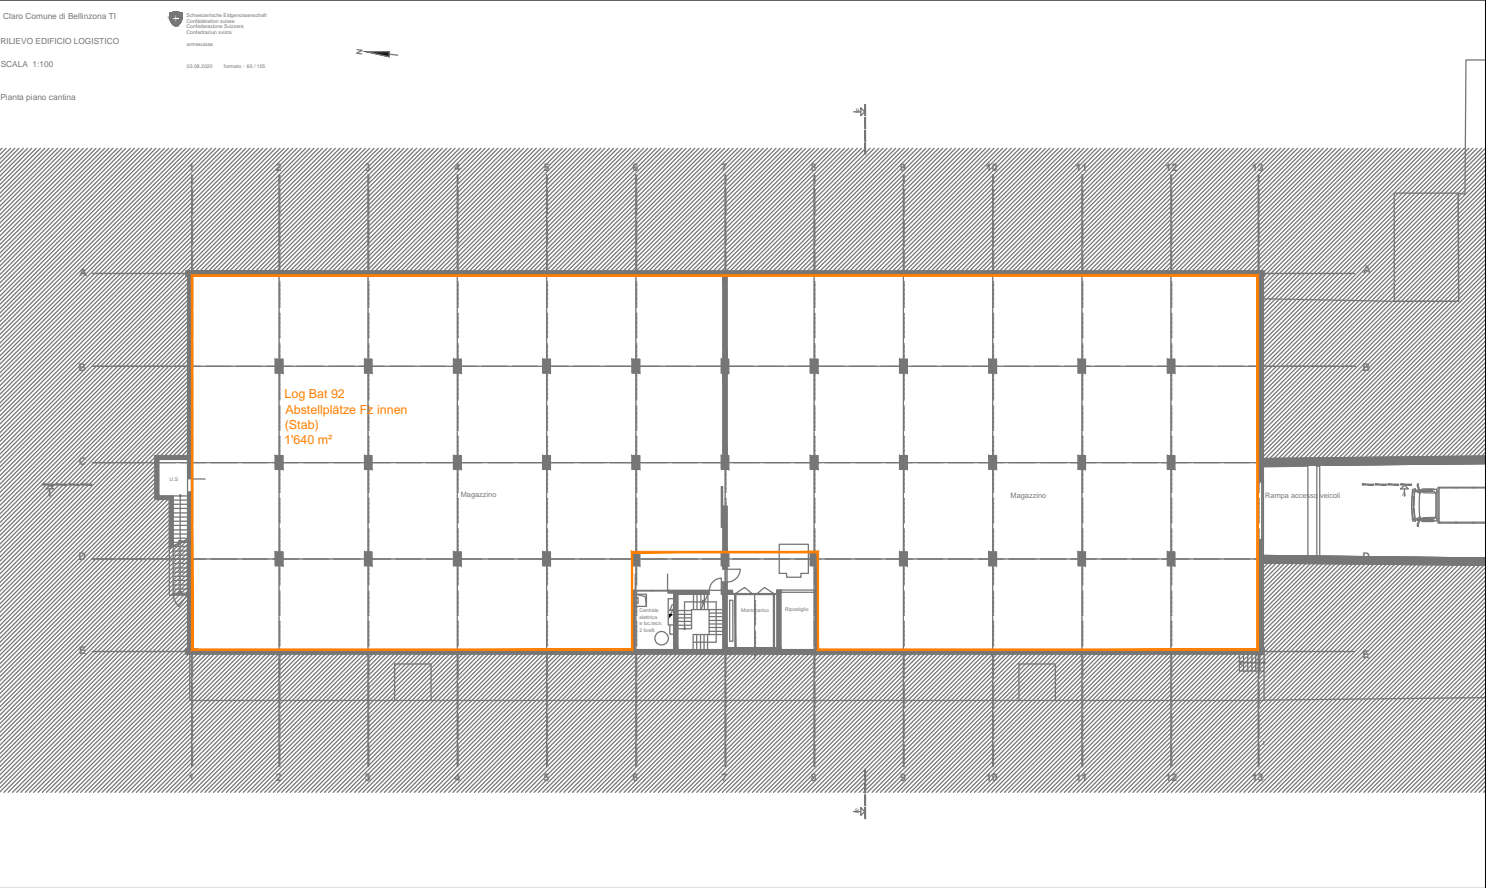

2. UNTERGESCHOSS

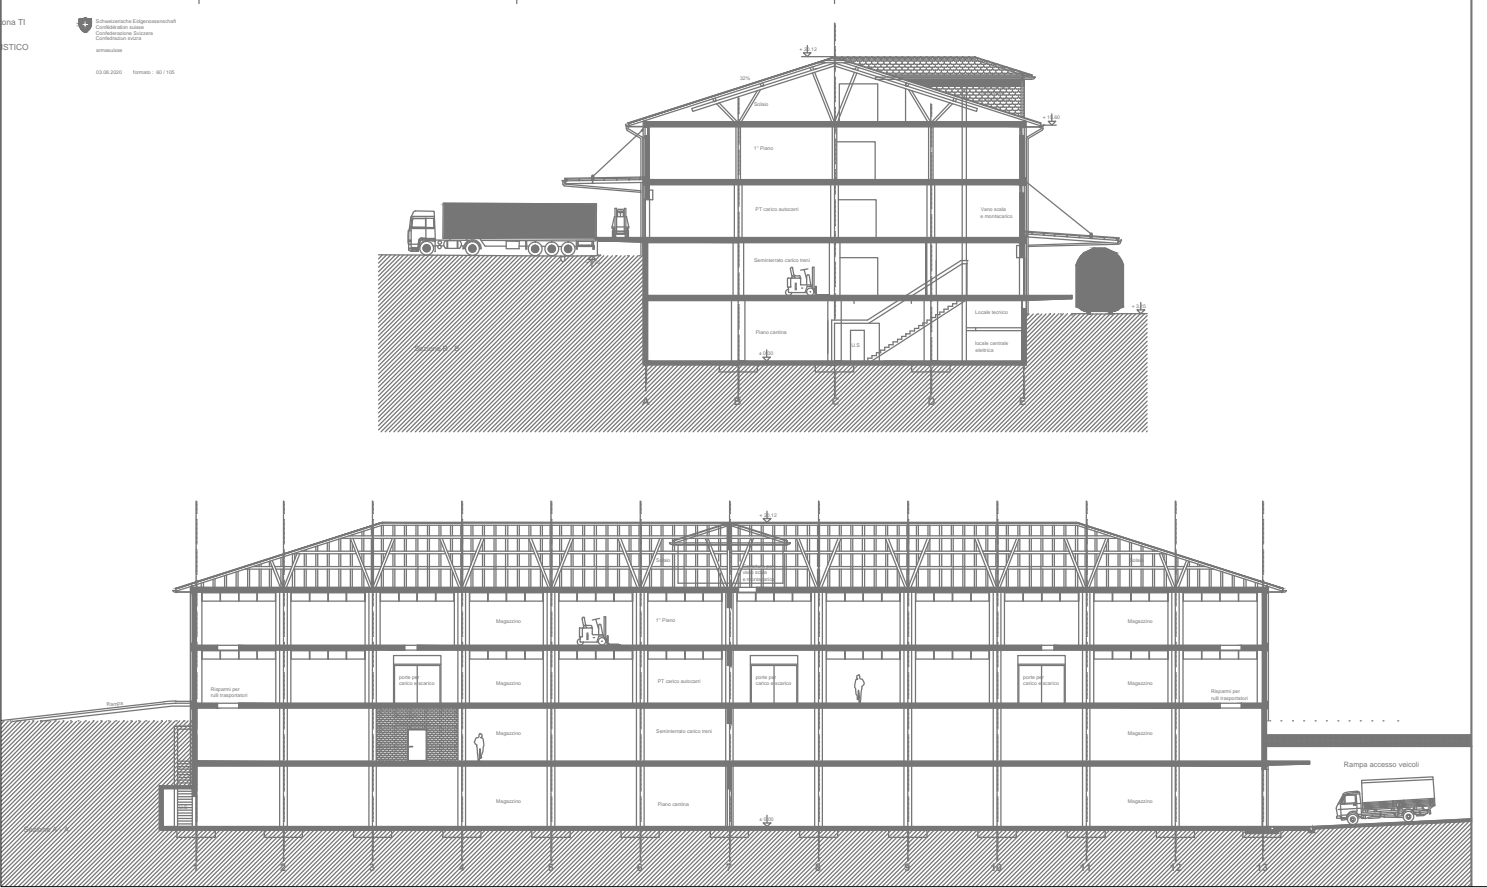

LÄNGS- UND QUERSCHNITT

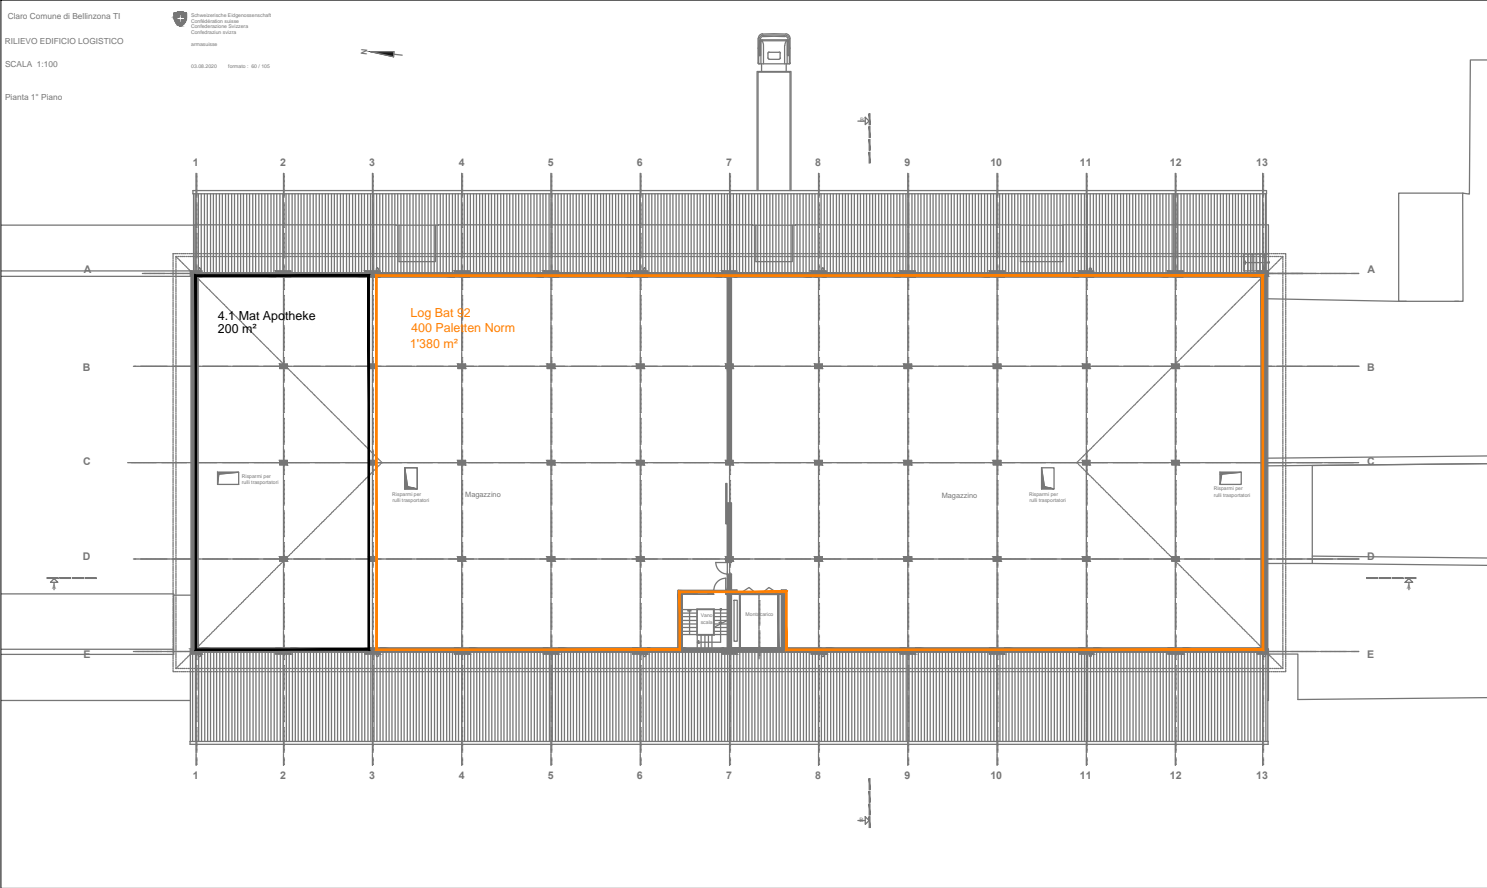

1. OBERGESCHOSS

AUSSENSTELLE TESSIN NORD
CLARO, PARZ. 1687 UND 1688
MASSSTAB 1: 500
CHARLES DE RY ARCHITETTURA SA
29.03.2021

