



3ème ETAGE

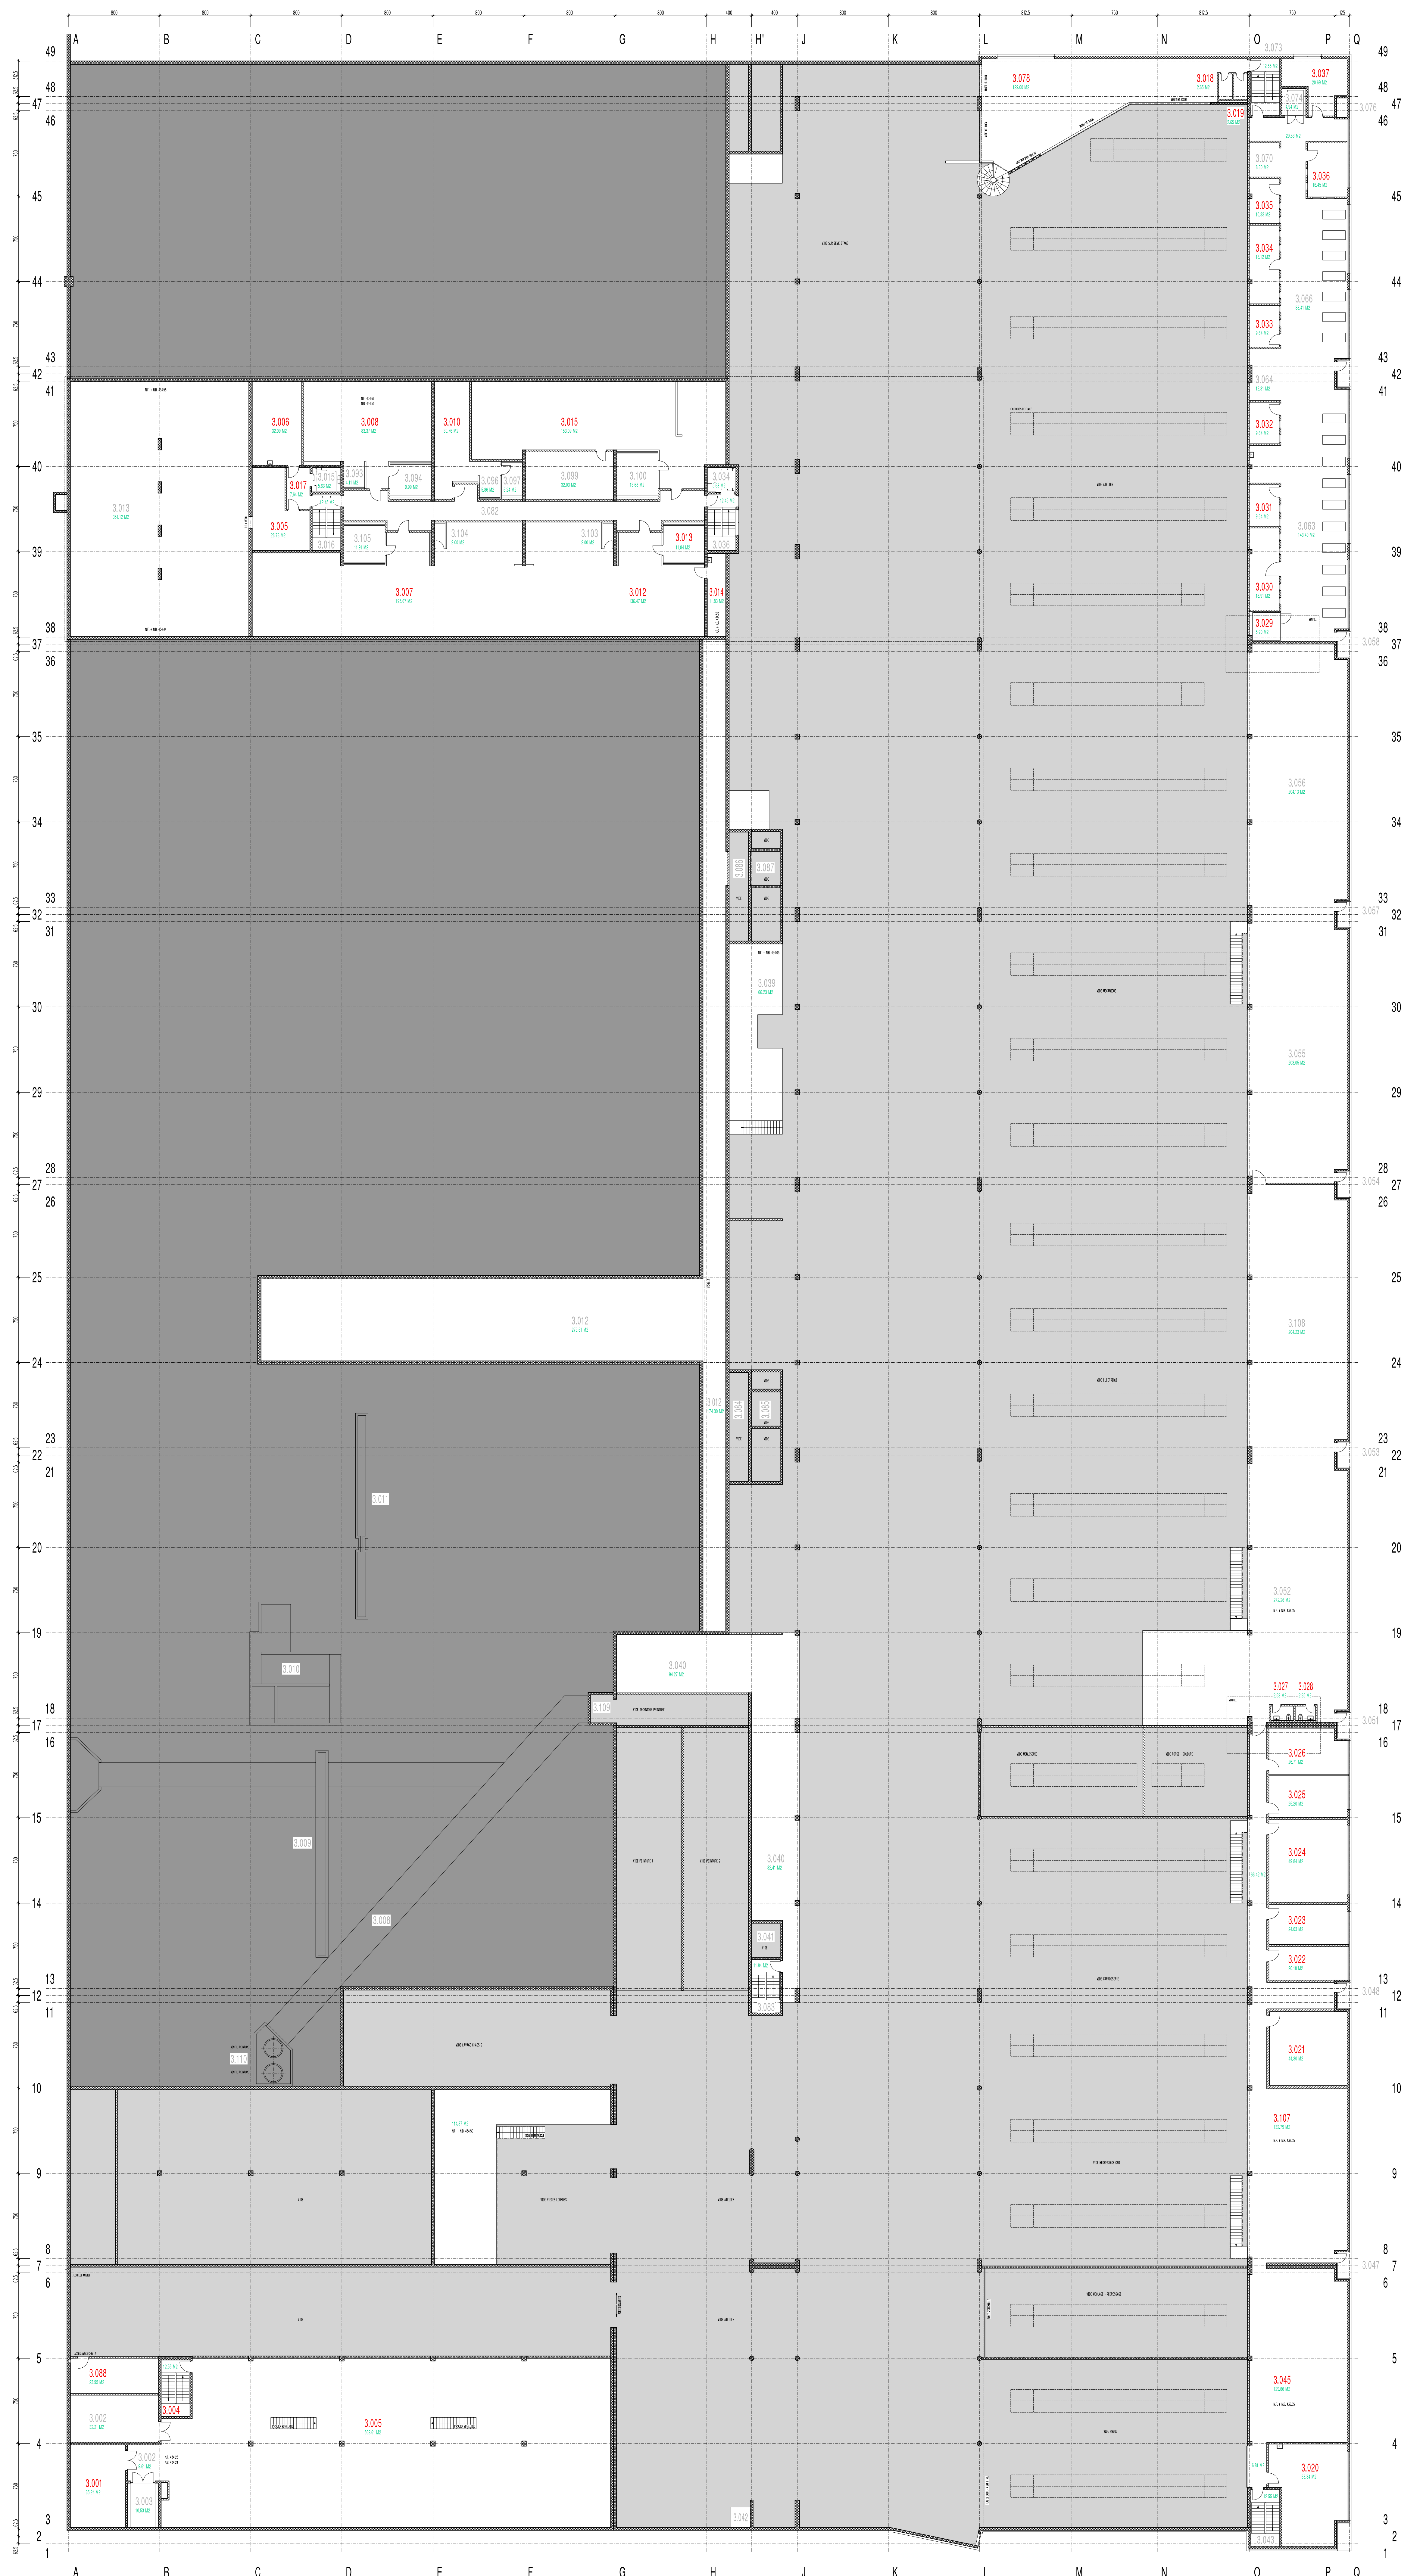




TRANSPORTS PUBLICS
DE LA REGION LAUSANNOISE

DEPOT TL " EN PERRELET " RENENS

parcelle n° 2652

3 EME ETAGE

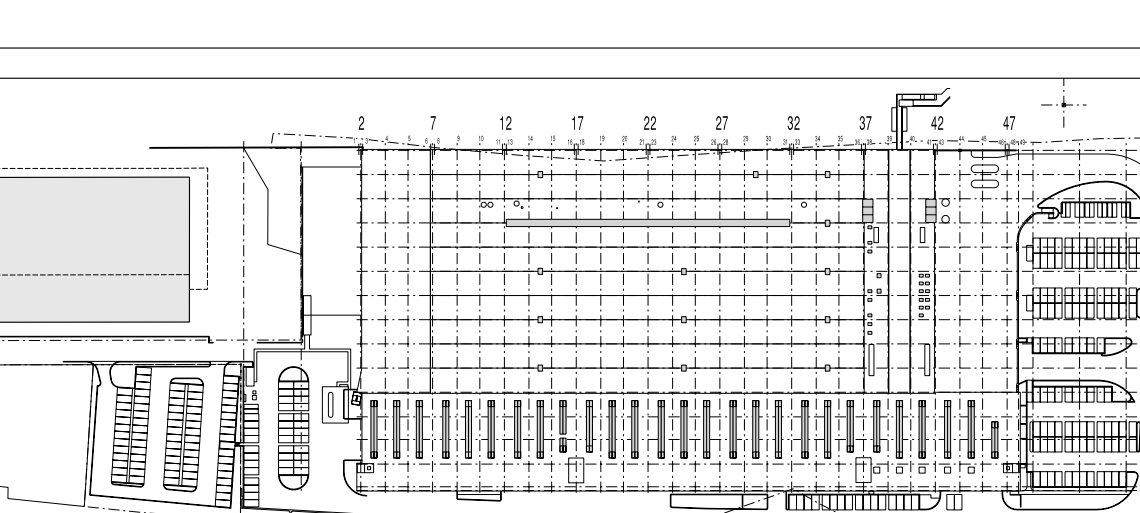

ECHELLES:
 IMPRESSIONNE DWG • 1/100
 IMPRESSIONNE PDF • 1/200

AUTEUR : DESSINATECH Sàrl bureau de dessin

dossier établi sur la base des plans papier GAR architectes - 1990
 et des relevés de contrôle effectués sur place en :

ETAT EXISTANT

