



5ème ETAGE
repos et réfectoire

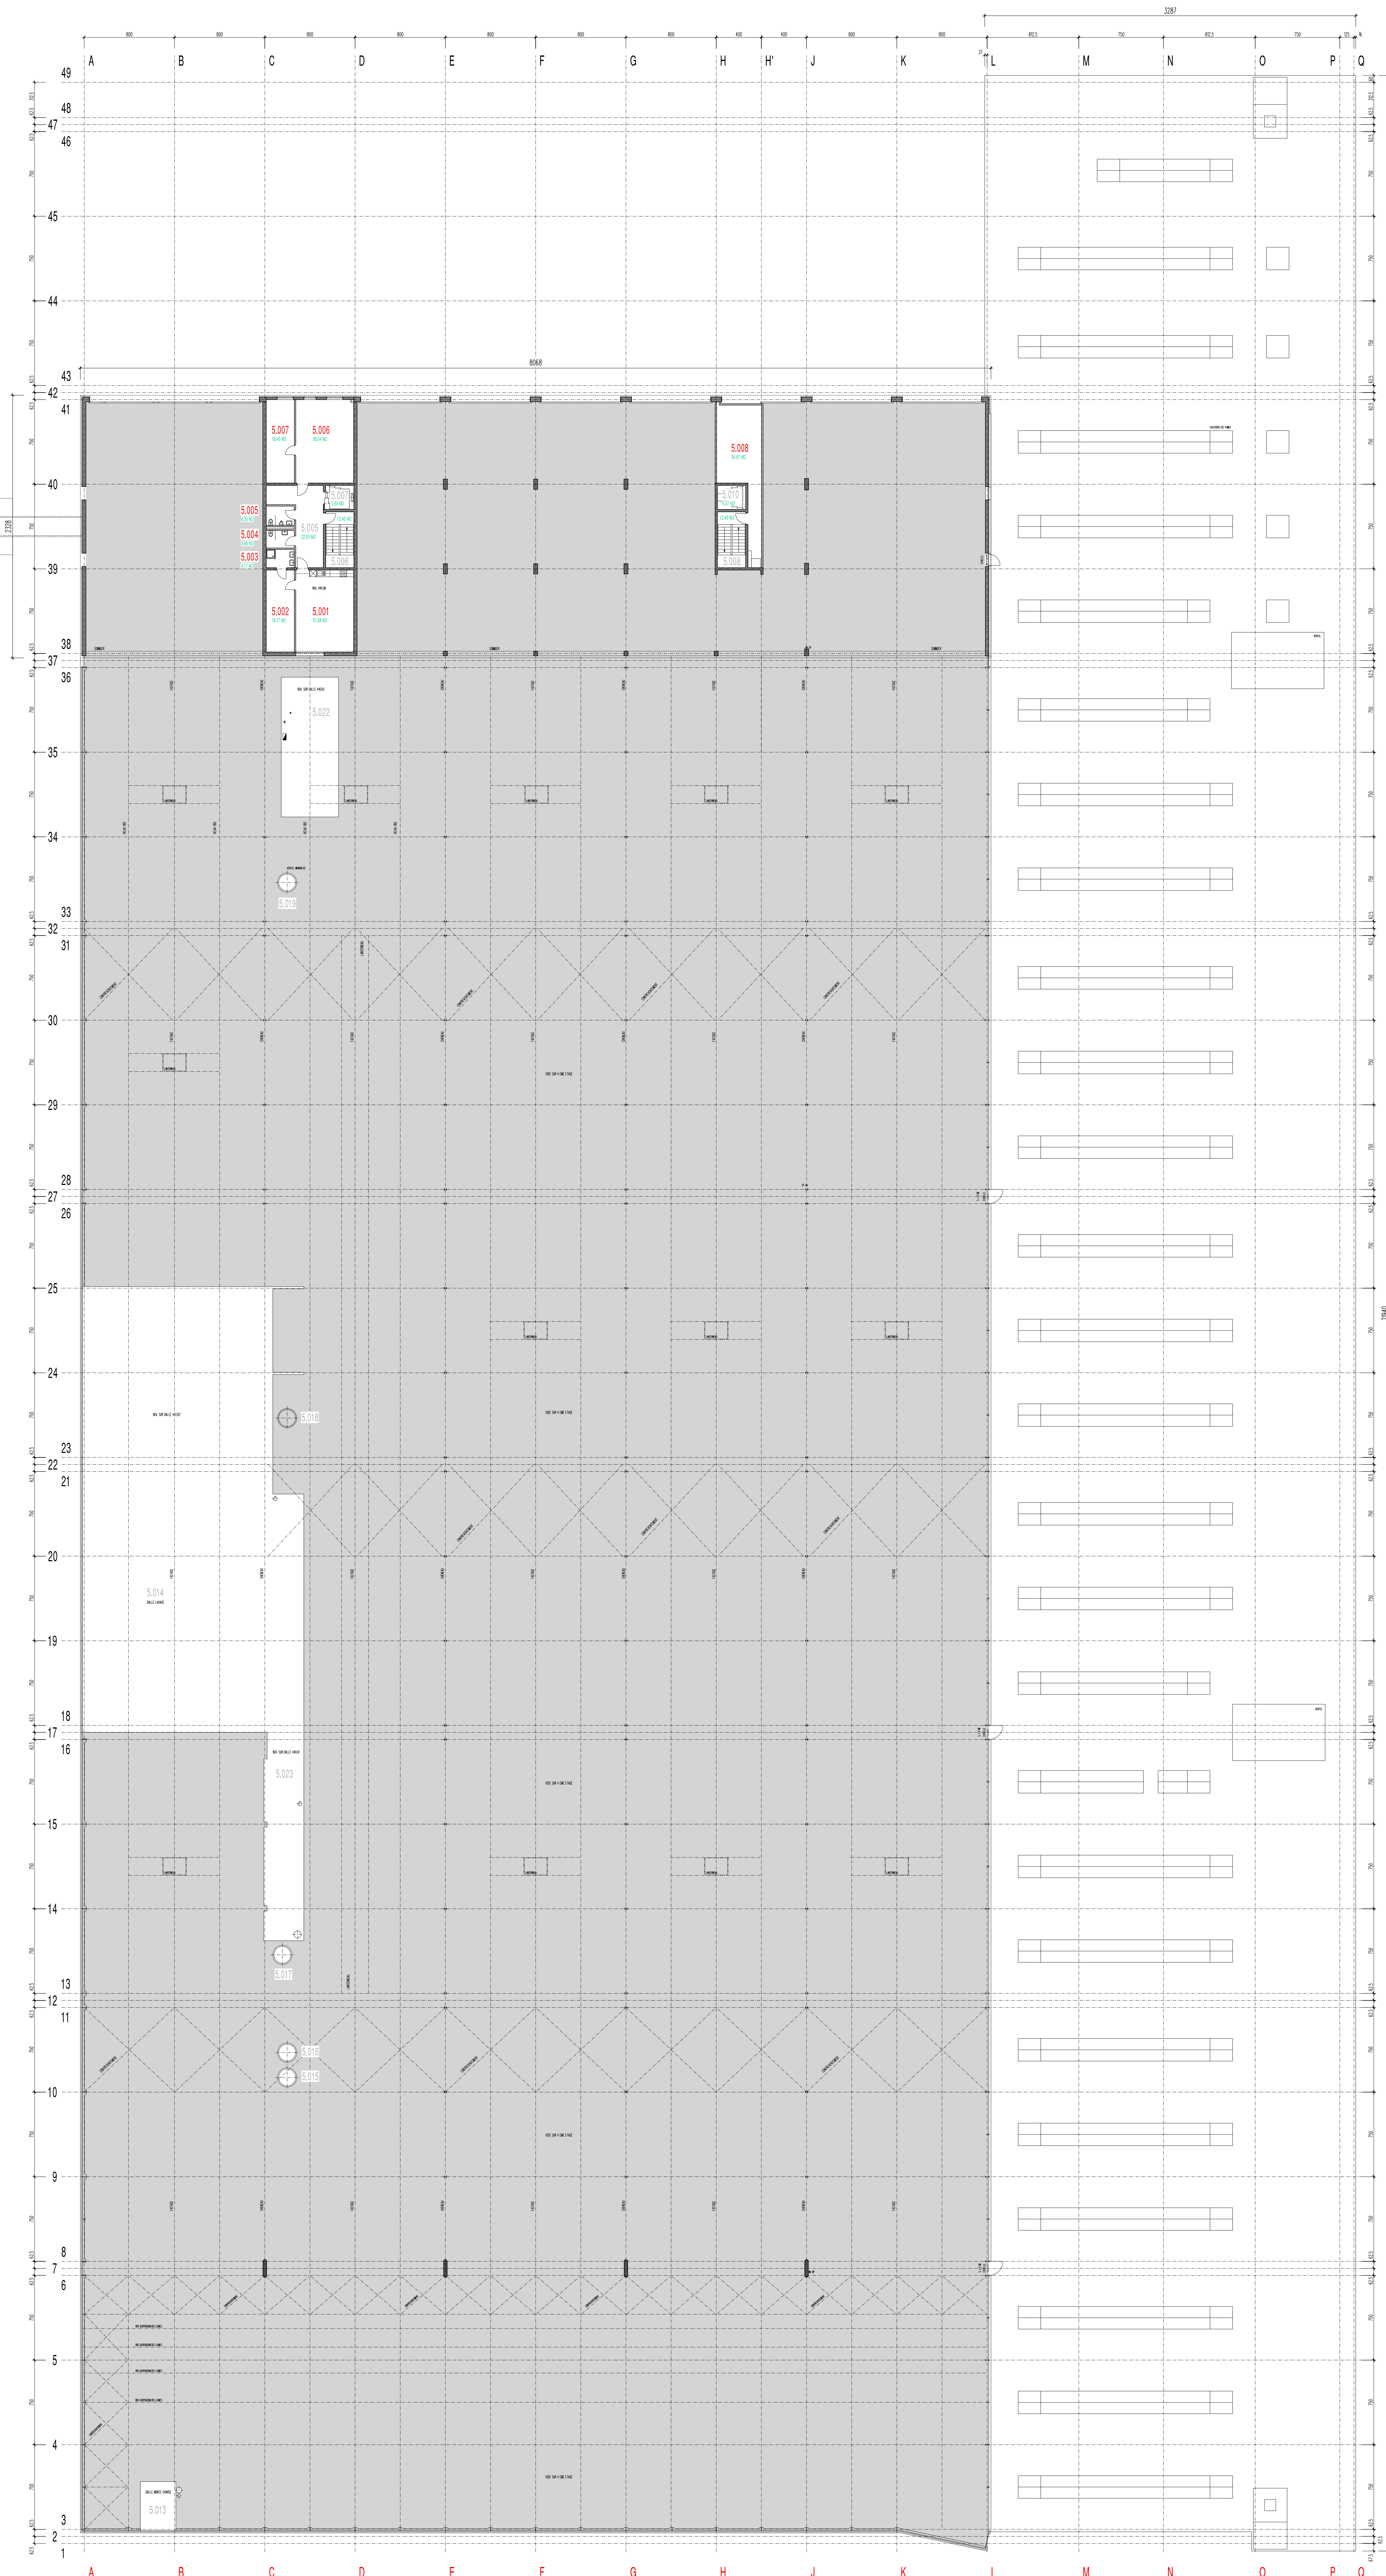




TRANSPORTS PUBLICS
 DE LA REGION LAUSANNOISE

DEPOT TL " EN PERRELET " RENENS

parcelle n° 2652

5 EME ETAGE - REPOS ET REFECTOIRE

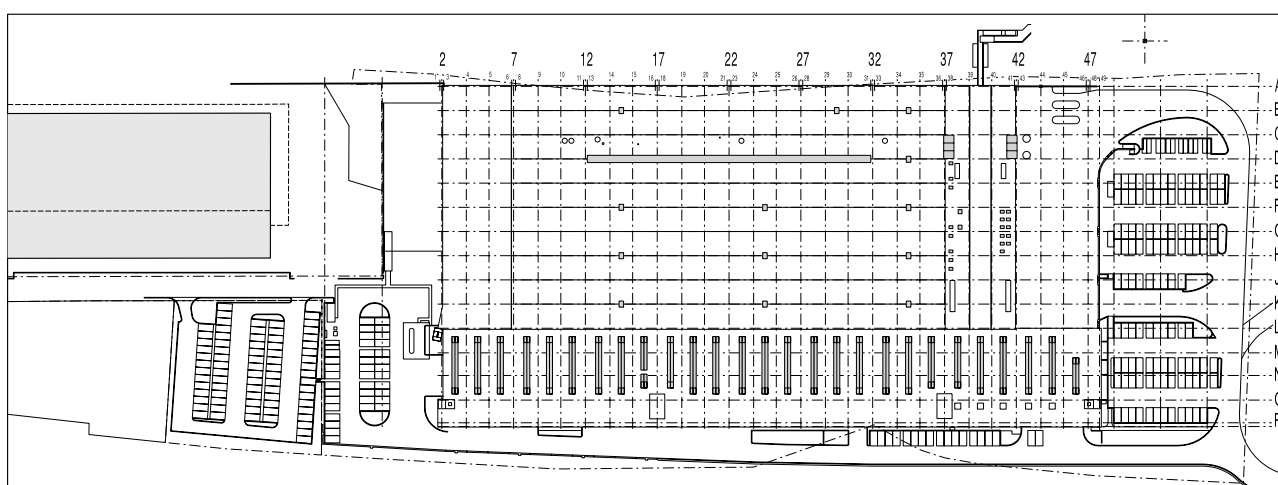

ECHELLES : INFORMATIQUE DWG • 1 / 100 IMPRESSIONS PDF • 1 / 200	<h1 style="margin: 0;">ETAT EXISTANT</h1>	N° : PeB 5																								
AUTEUR : DESSINATECH Sàrl bureau de dessin	rue des Herminettes 22 - 1024 Conzules sur Chauxway T 024 / 44154 21 F 024 / 44154 22 info@dessinatech.ch	I coord : AL / Mr/Me																								
dossier établi sur la base des plans papier GAR architectes - 1990 et des relevés de contrôle effectués sur place en : 2011																										
	<table border="1" style="width: 100%; border-collapse: collapse;"> <thead> <tr> <th style="width: 10%;">INDICE</th> <th style="width: 20%;">DATE</th> <th style="width: 70%;">MODIFICATION</th> </tr> </thead> <tbody> <tr> <td>a</td> <td>13 FEVRIER 2013</td> <td></td> </tr> <tr> <td>b</td> <td></td> <td></td> </tr> <tr> <td>c</td> <td></td> <td></td> </tr> <tr> <td>d</td> <td></td> <td></td> </tr> <tr> <td colspan="3" style="text-align: center;">REFERENCE EXTERNE</td> </tr> <tr> <td>---</td> <td></td> <td></td> </tr> <tr> <td>---</td> <td></td> <td></td> </tr> </tbody> </table>	INDICE	DATE	MODIFICATION	a	13 FEVRIER 2013		b			c			d			REFERENCE EXTERNE			---			---			
INDICE	DATE	MODIFICATION																								
a	13 FEVRIER 2013																									
b																										
c																										
d																										
REFERENCE EXTERNE																										

Maître d'ouvrage:																										

Exploitant