

ETUDE DE GIRATION - TBD/BUS DOUBLE ARTICULATION  
"HESS"

Situation

STR AVP GLOBL NV02 GENE ST 002 A

Version Initiale Dessin MI Format 74 x 60

Date 09.12.2020 Vérifié ME Echelle 1:250/200

Indice Date Dess. Visa

A 04.03.2021 MI ME

Description

- Modifications selon nouvelle vue en plan architecte + nouveaux codes couleurs impact giration

Altitude 000.00 [msm] = niveau ±0.00

Bases de données :

-Base architecte plan DWG reçu le 25.02.2021

-Dimensions du bus selon information TL


LEGENDE :

PROJET

- Tracé pneus bus
- Emprise gabarit bus / Tracé impossible
- Emprise gabarit bus / Tracé valable
- Base architecte

DONNES DU TBD/BUS "HESS"

1:200

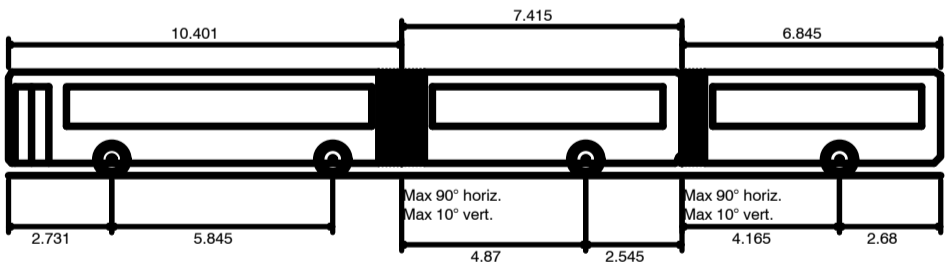

BUS TL 3x  
Longueur hors-tout 24.661m  
largeur hors-tout 2.550m  
Hauteur hors-tout 2.740m  
Dégagement de sol minimum 0.327m  
Largeur de trace 2.440m  
Délai de contre-braquage 6.00s  
Rayon de bord à bord de virage 10.860m



SITUATION

1:250

Niveau 2

