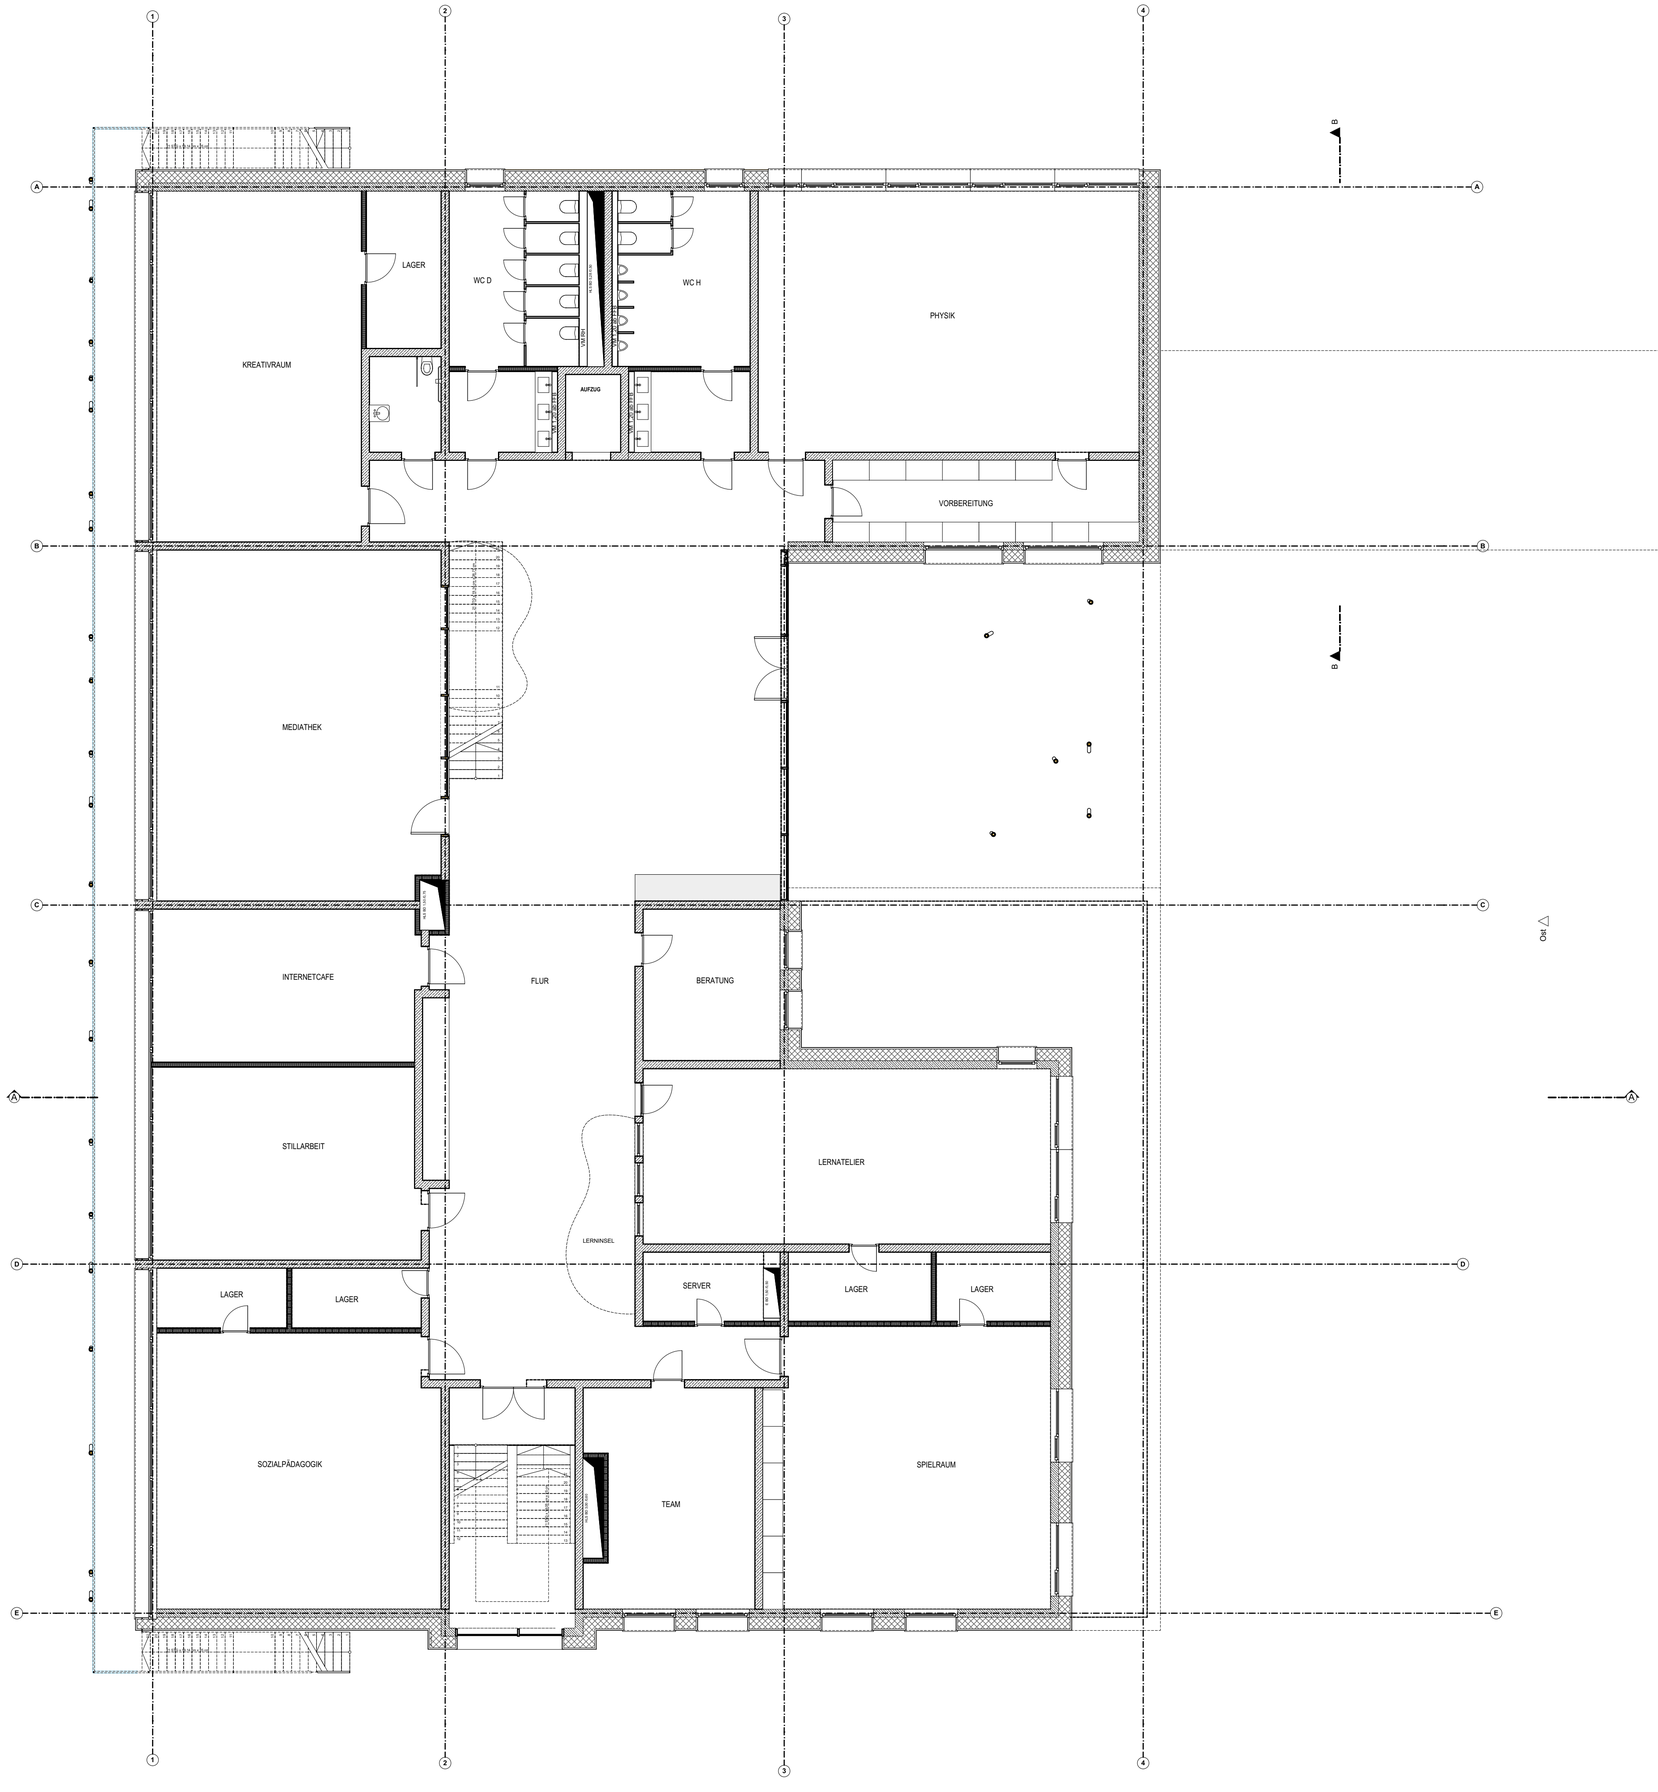

bauraum
entwurf | planung | projektleitung

bauraum gmbh konstanz
Mainaustrasse 10
78464 Konstanz

Tel. +49 (0)7531 - 57 172
Fax +49 (0)7531 - 57677

info@bauraum-konstanz.de

www.**bauraum-konstanz.de**