

Exemplaire du dossier

Ligne: Lausanne - Berne

Km. 50.331,50

P.I. DU SAUGY


remplaçant le P.N. km. 50.322 supprimé

Plan, élévations, coupes 1:50


Détails 1:20

Lausanne - Berne  
21.7.59 Dr. Ra  
~~23.L.20~~  
22.174-02


Coupe A-A 1:50

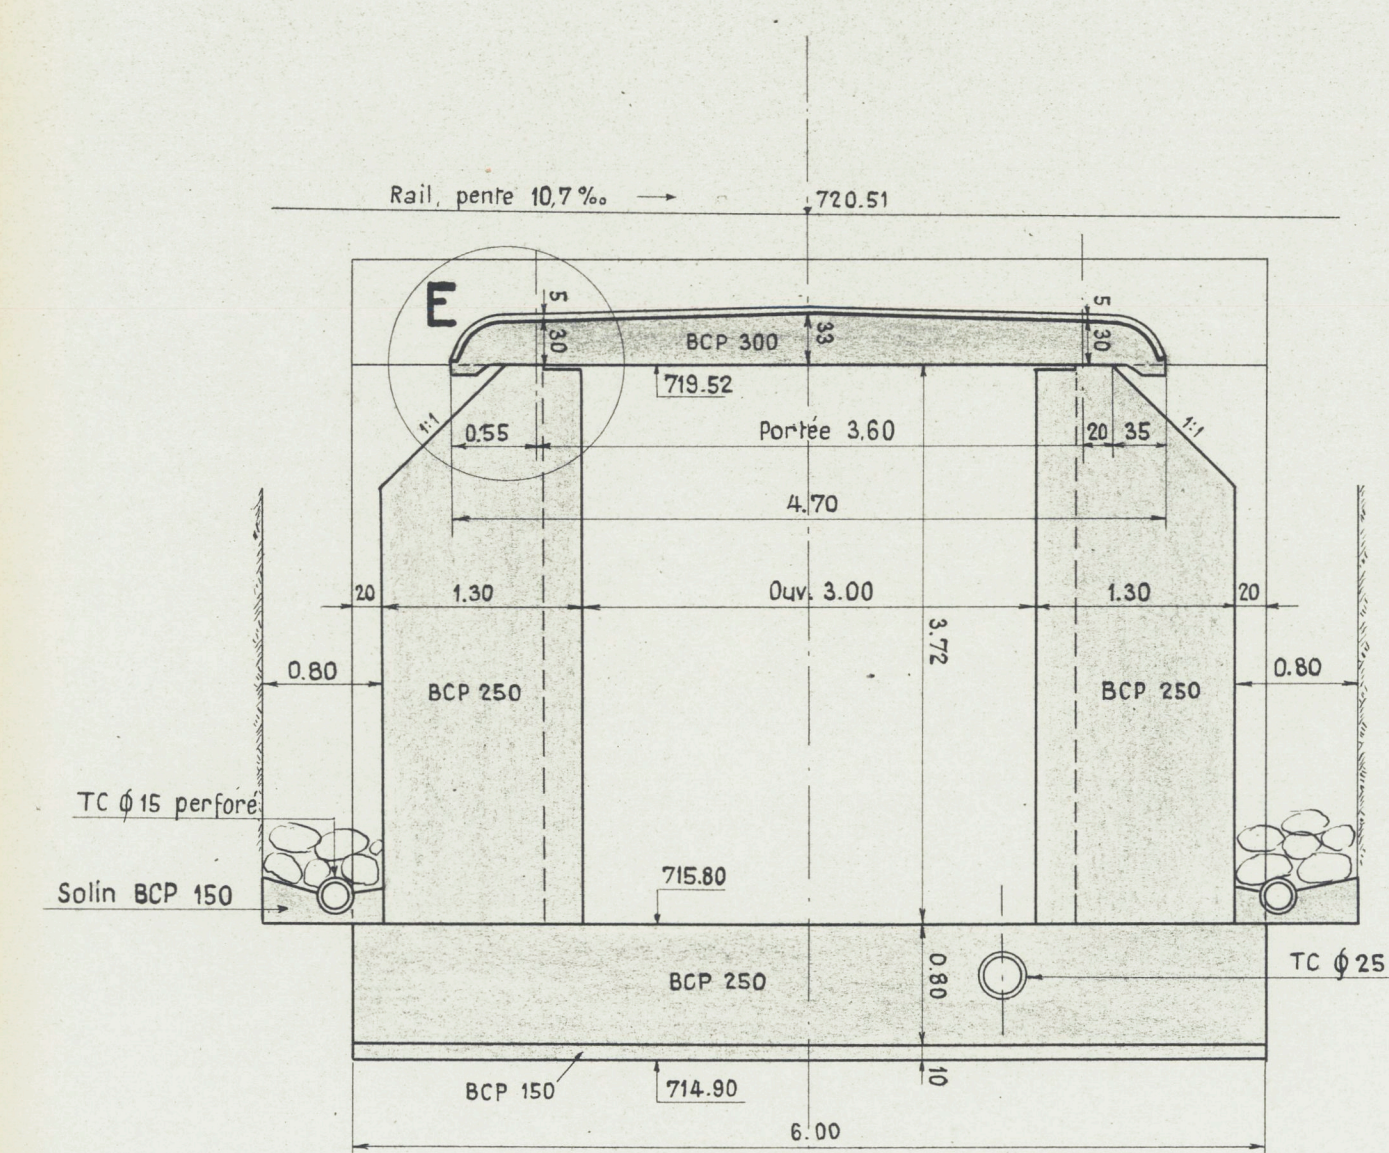


Vue en plan 1:50

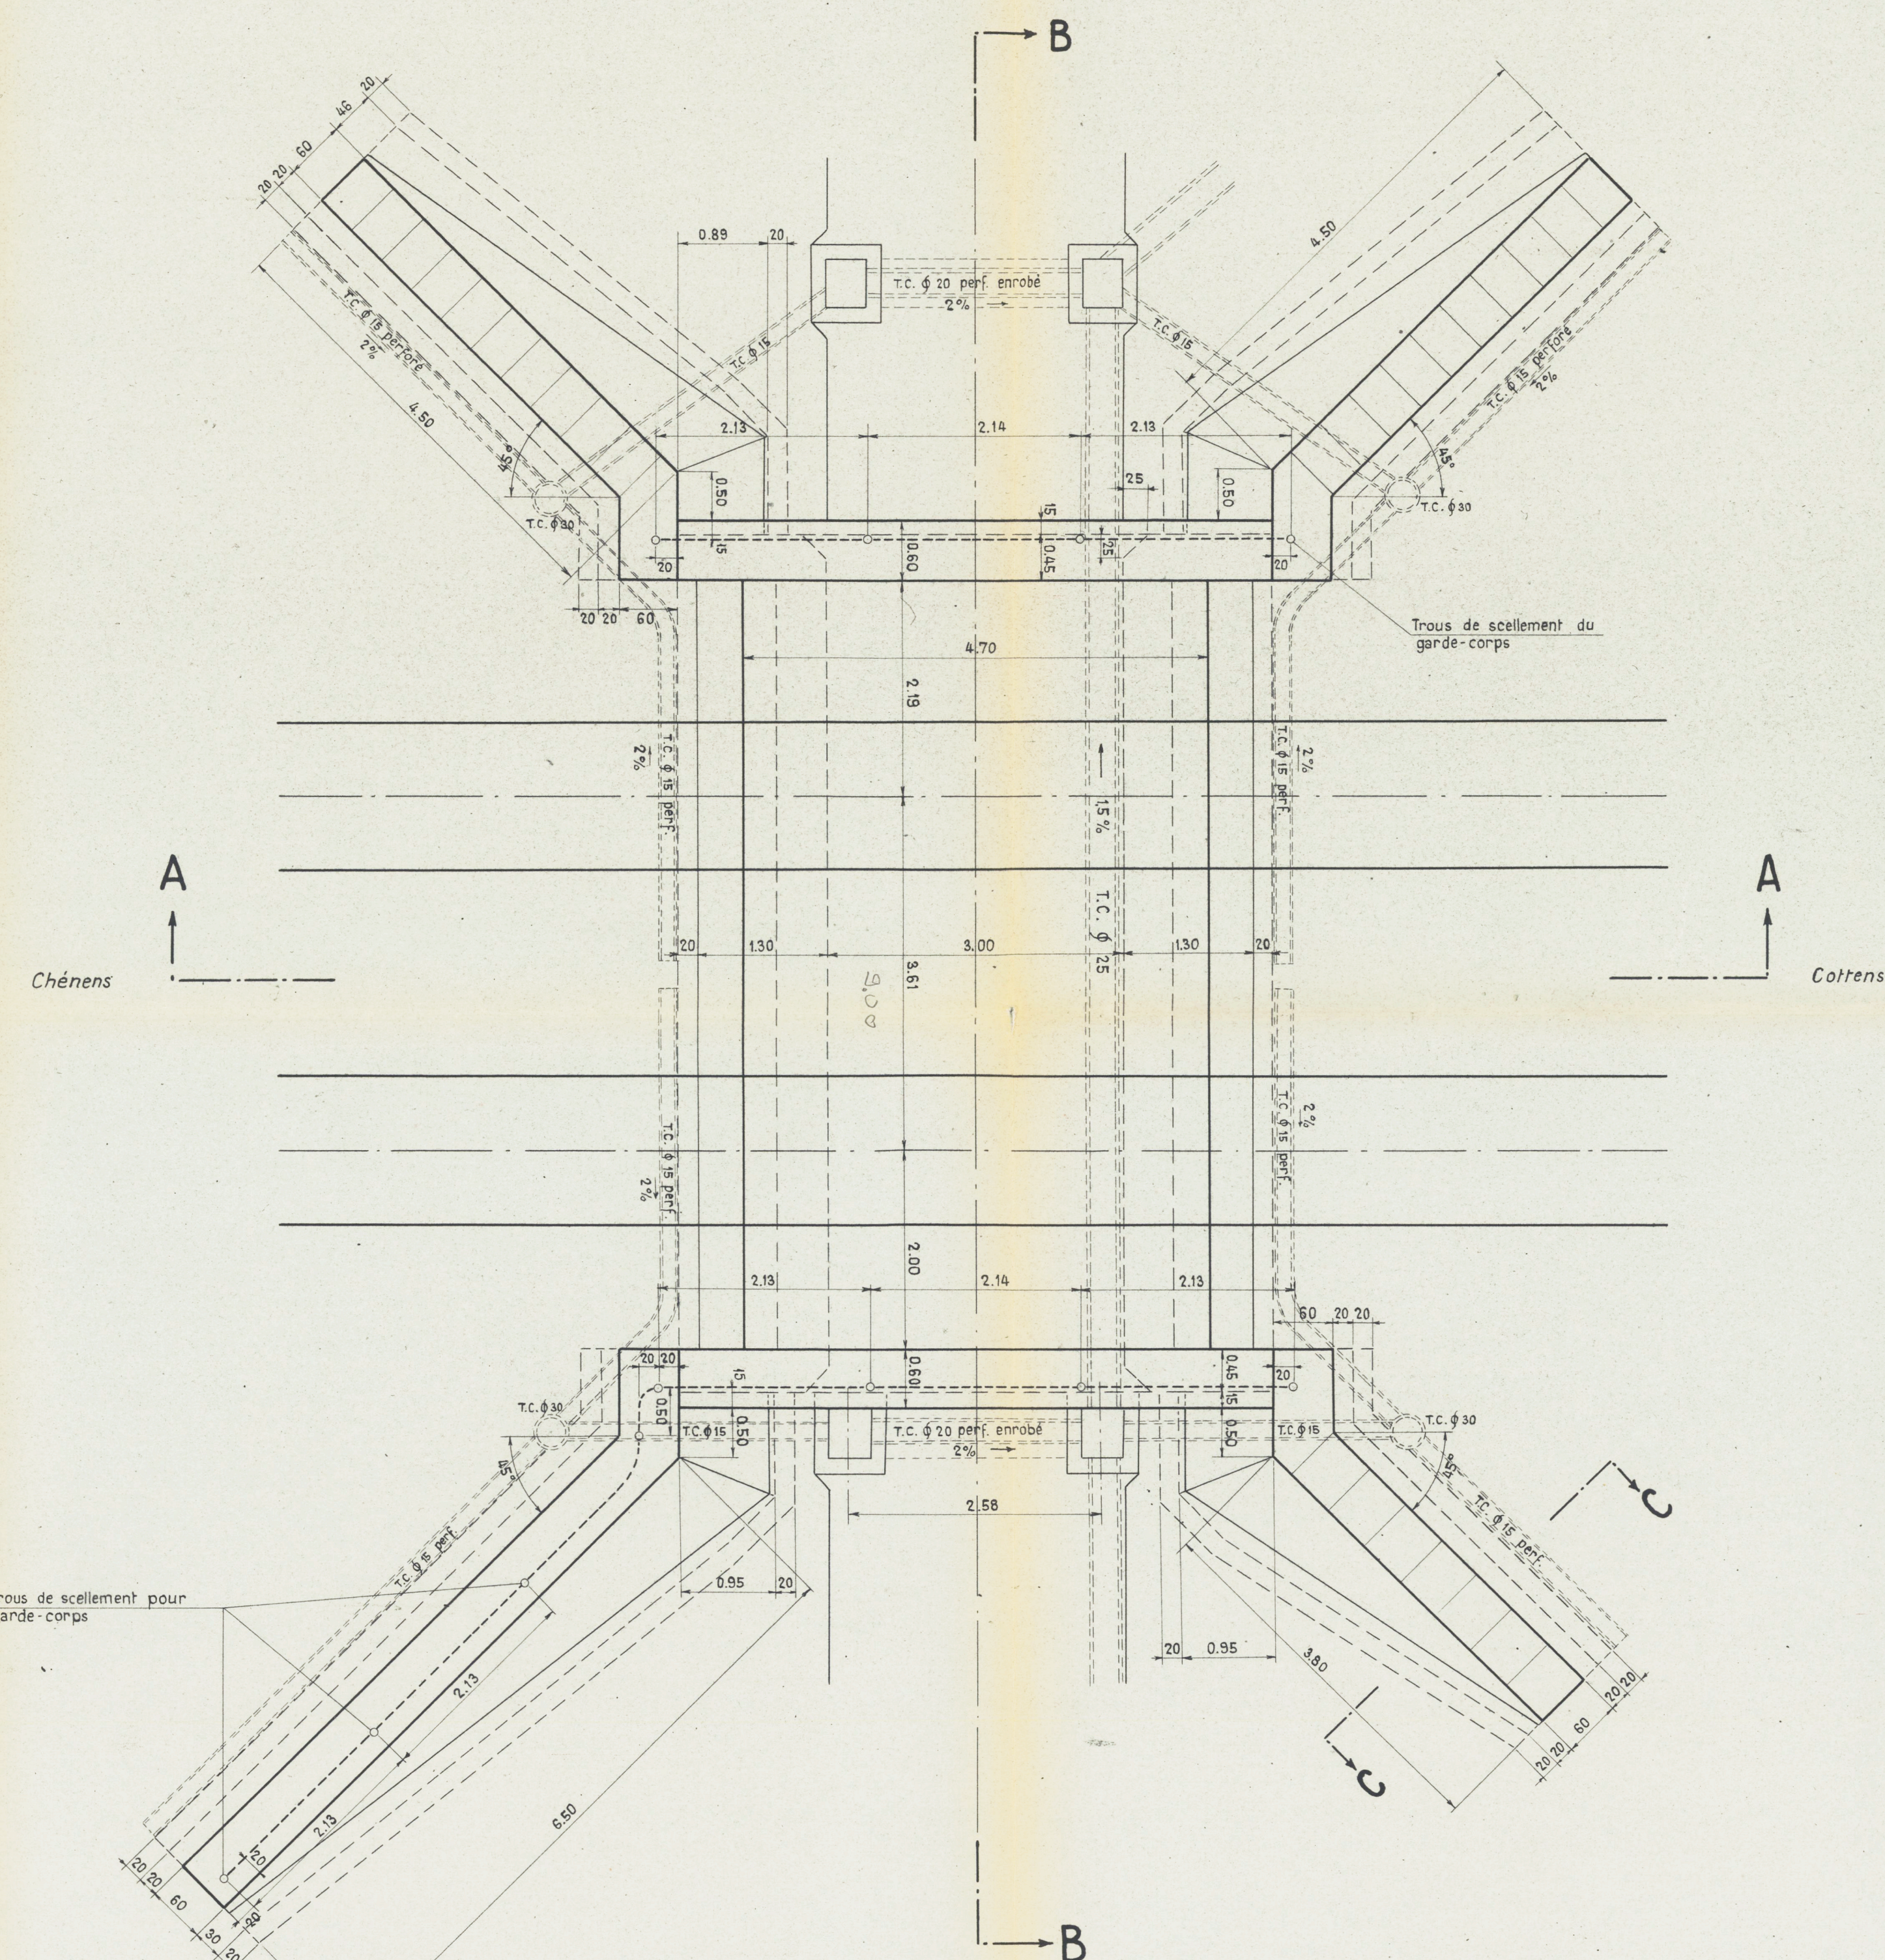


Elévation aval 1:50

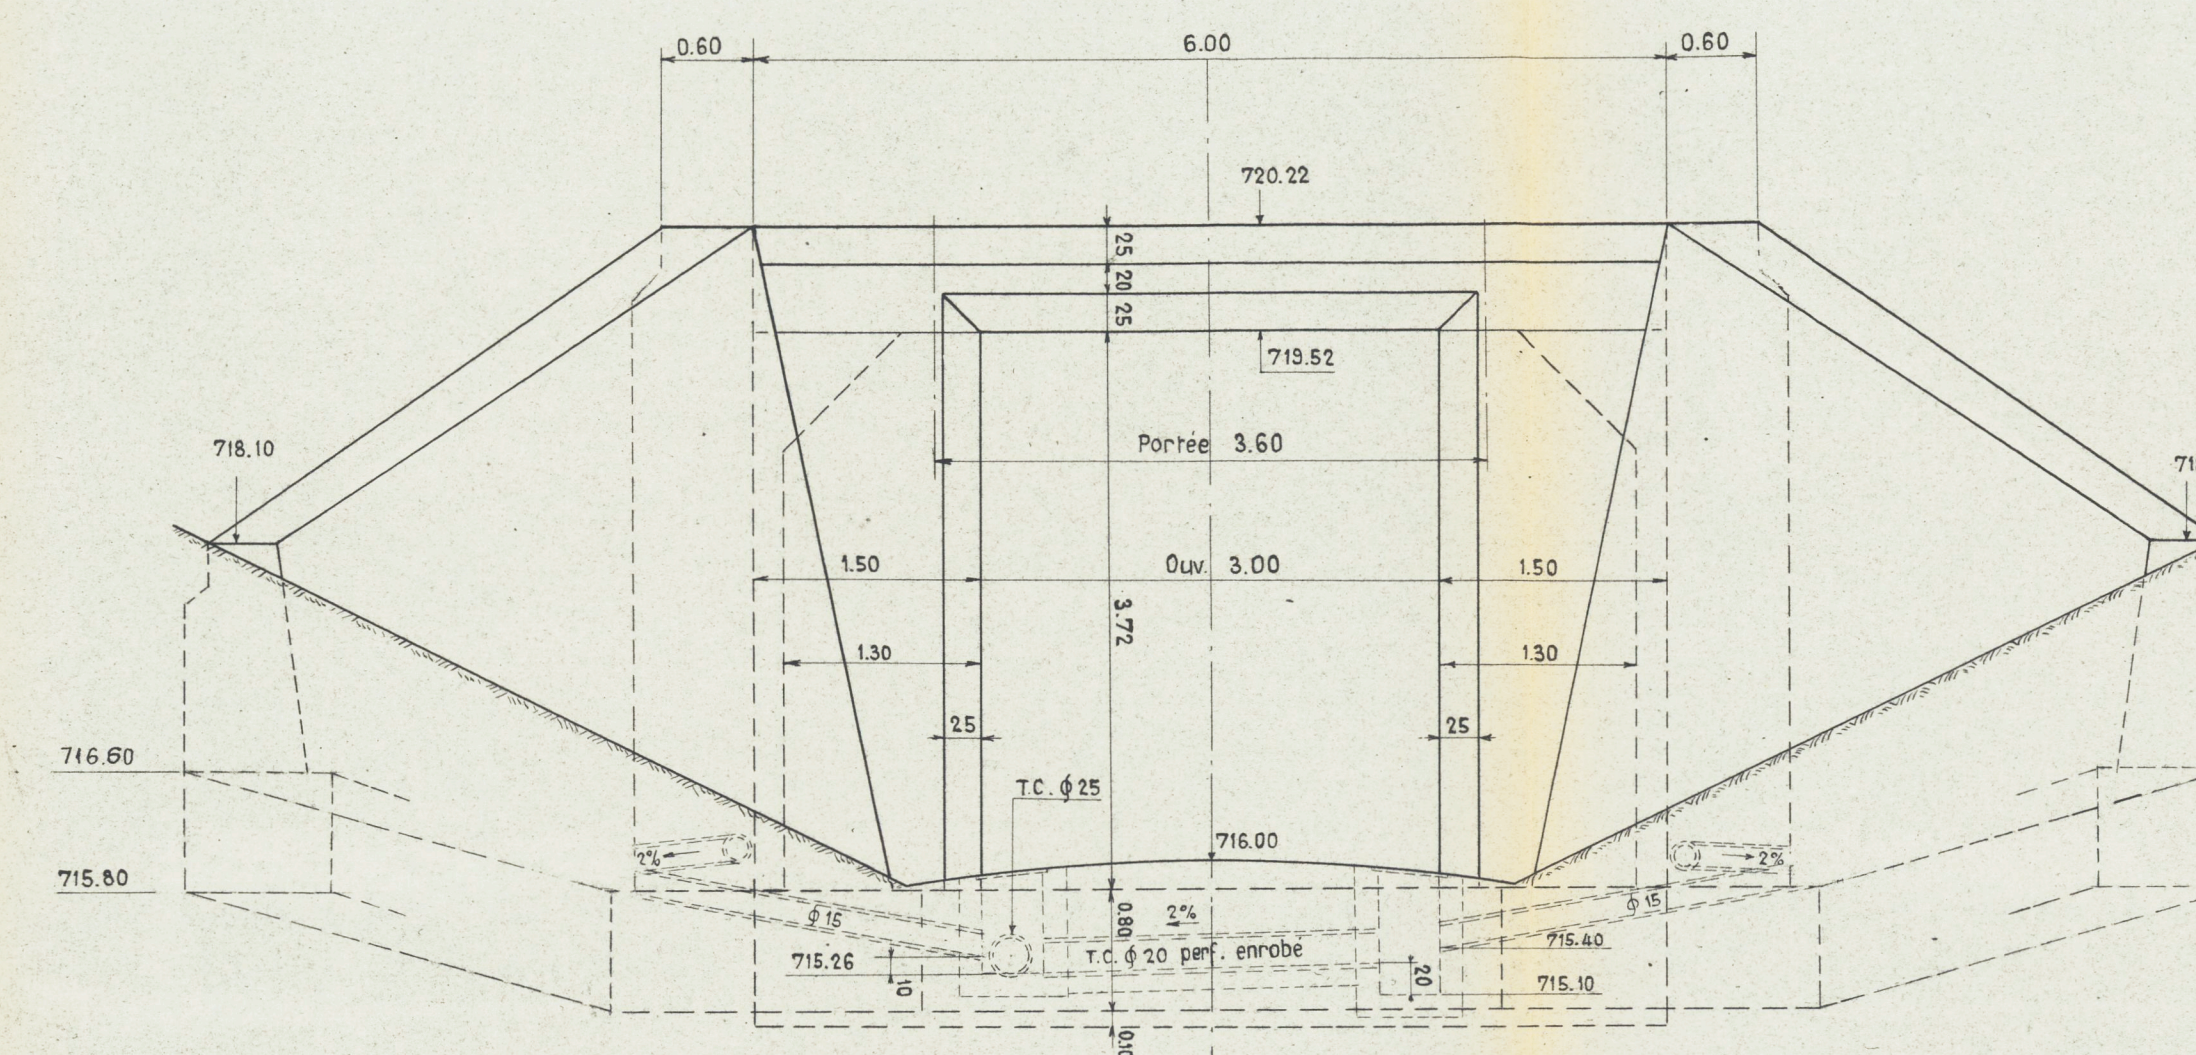


Coupe C-C 1:50

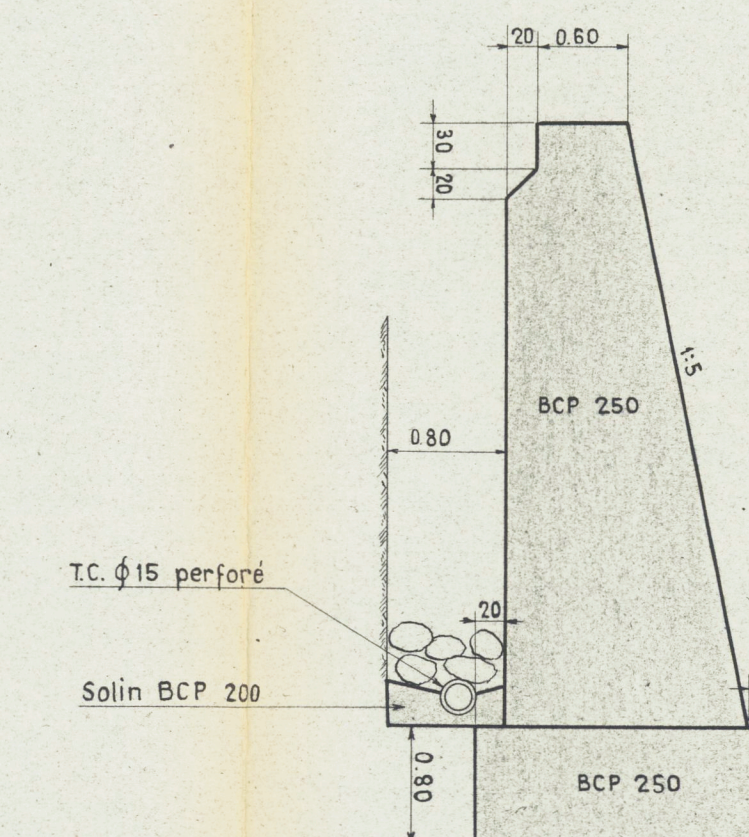


Elévation amont 1:50

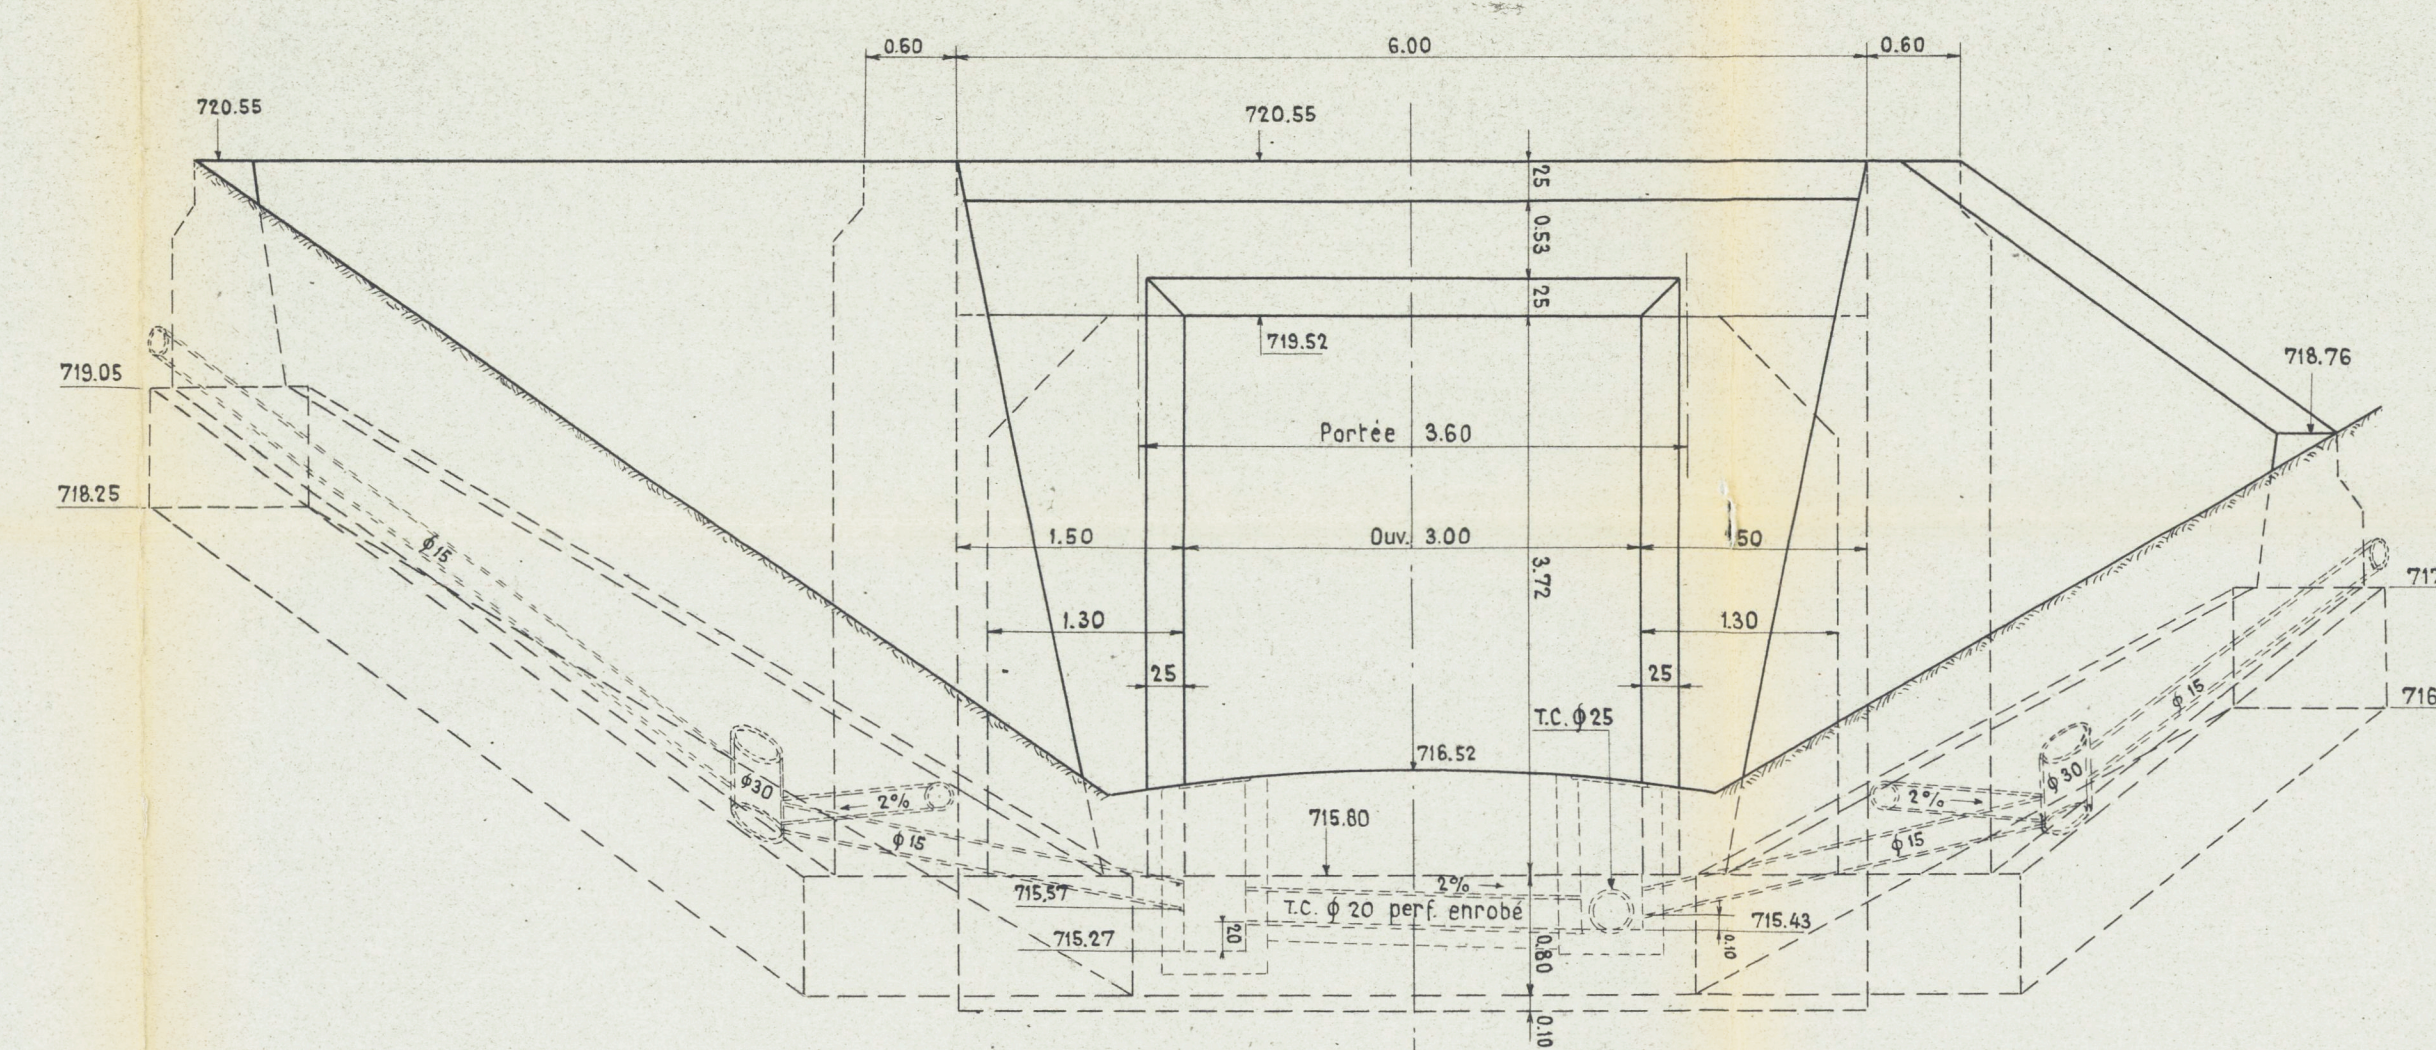

Détail D 1:20

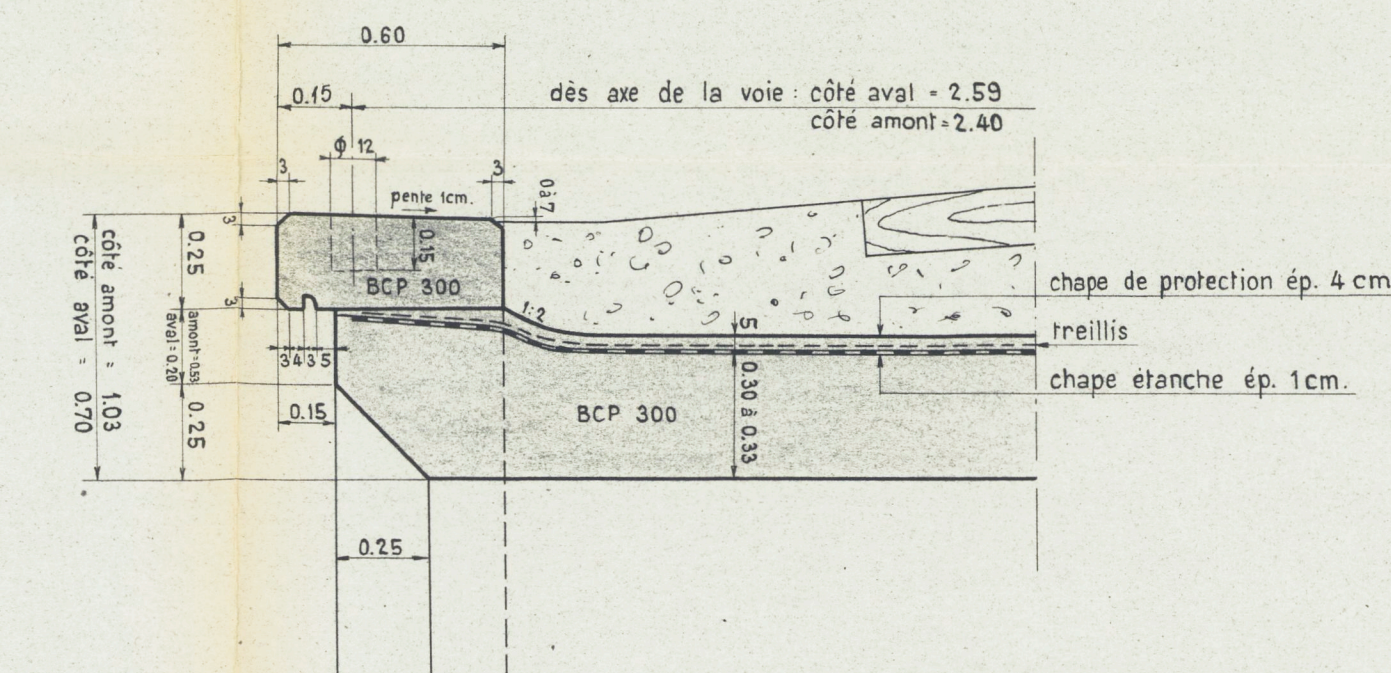

Coupe B-B 1:50

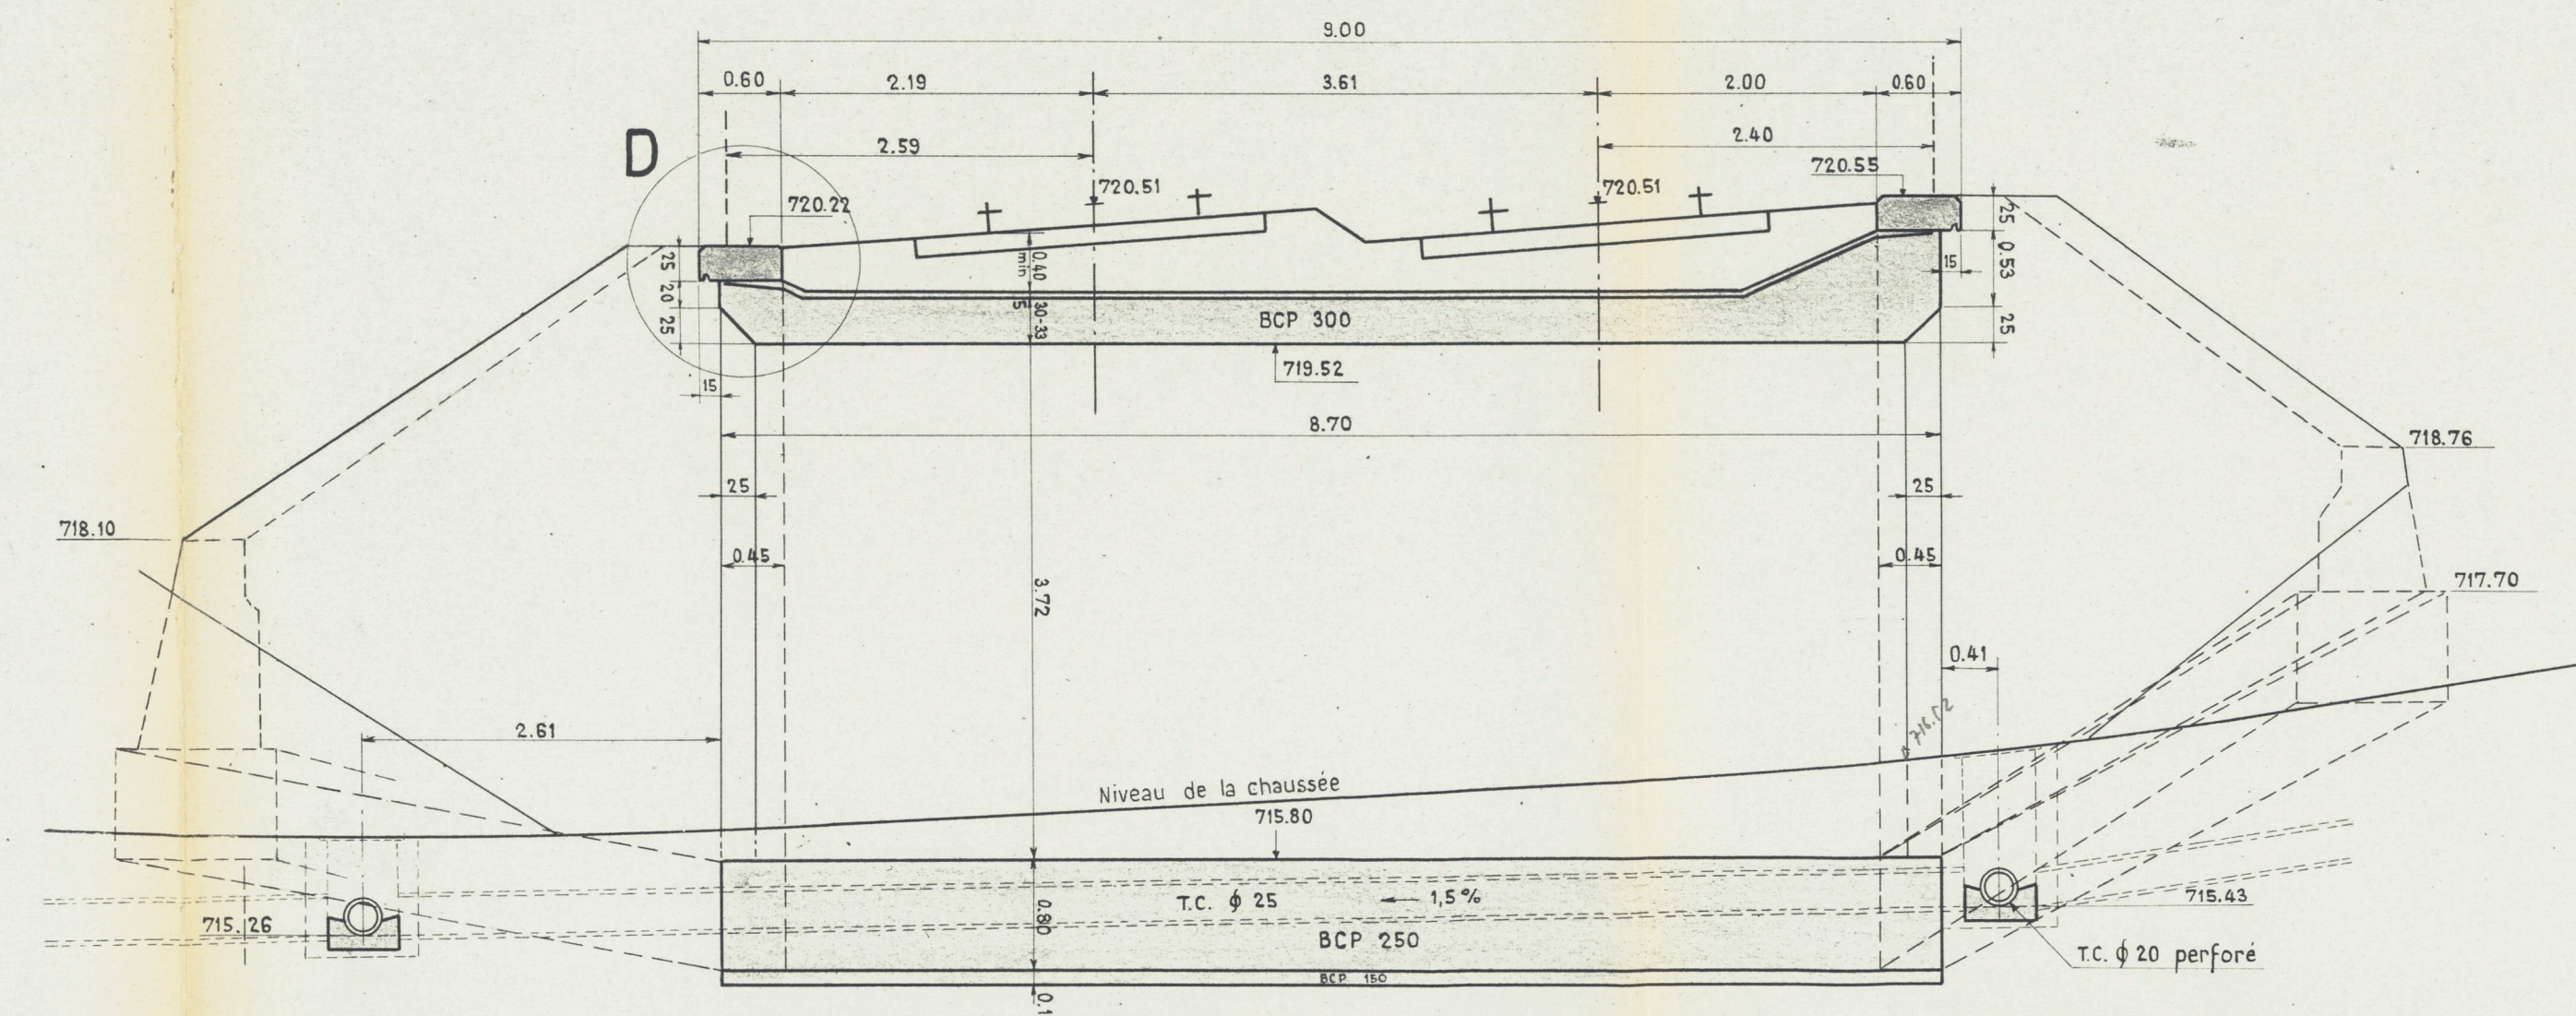

Détail E 1:20

