


COUPE A-A


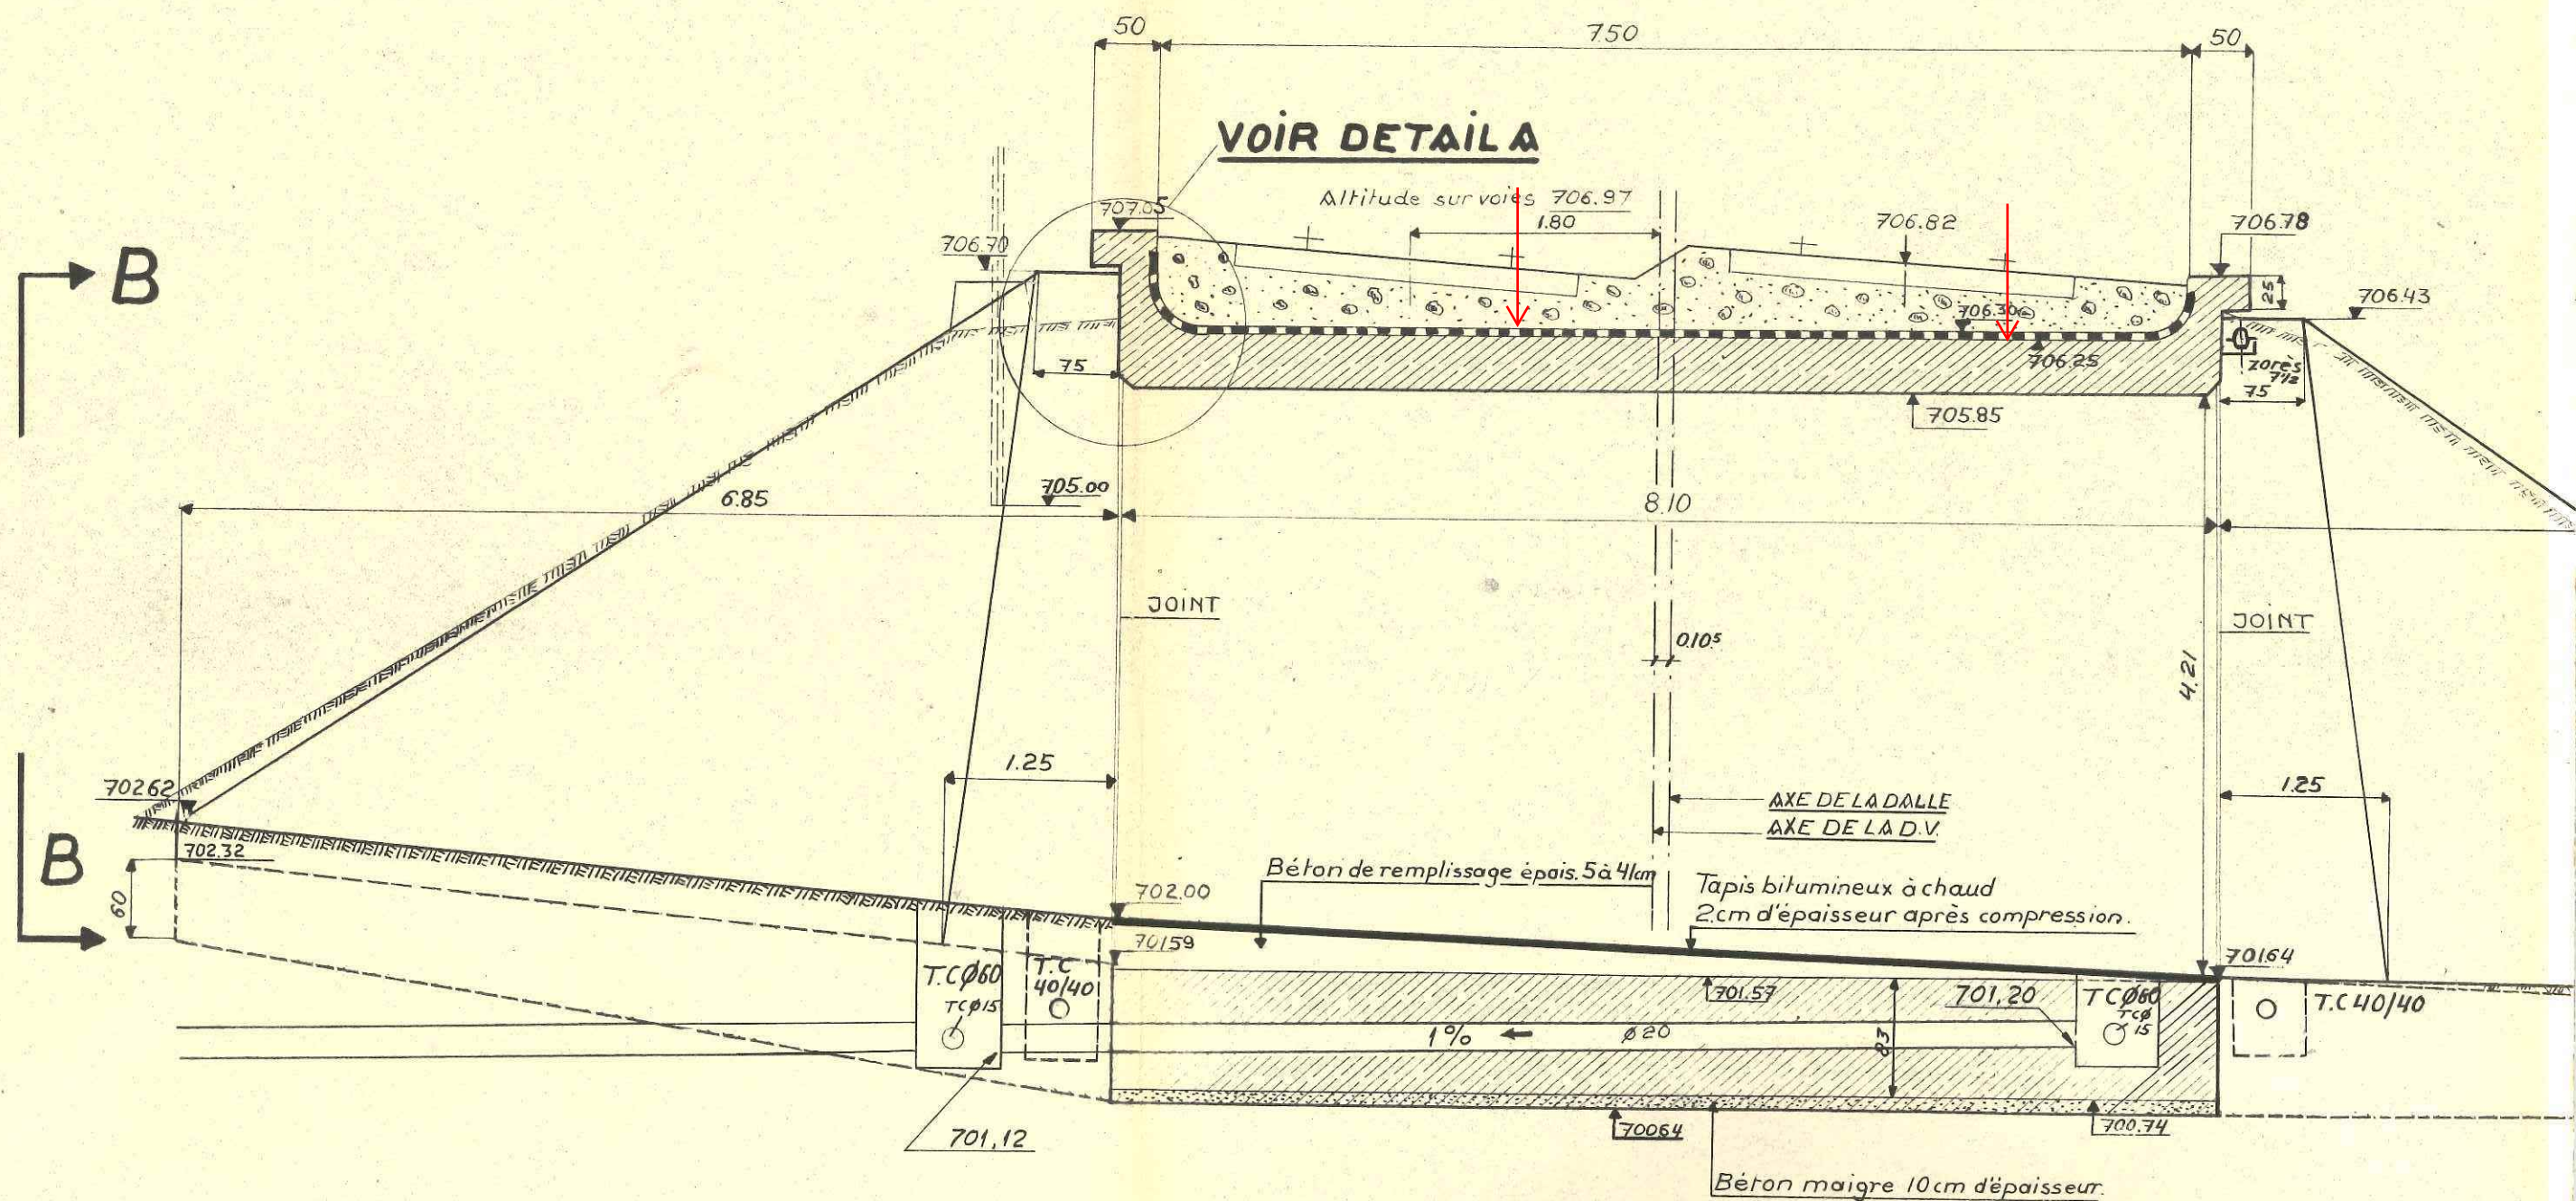


COUPE D-D

VOIR DETAIL B

706.56

sur 0.30 de large à chaque extrémité de culée

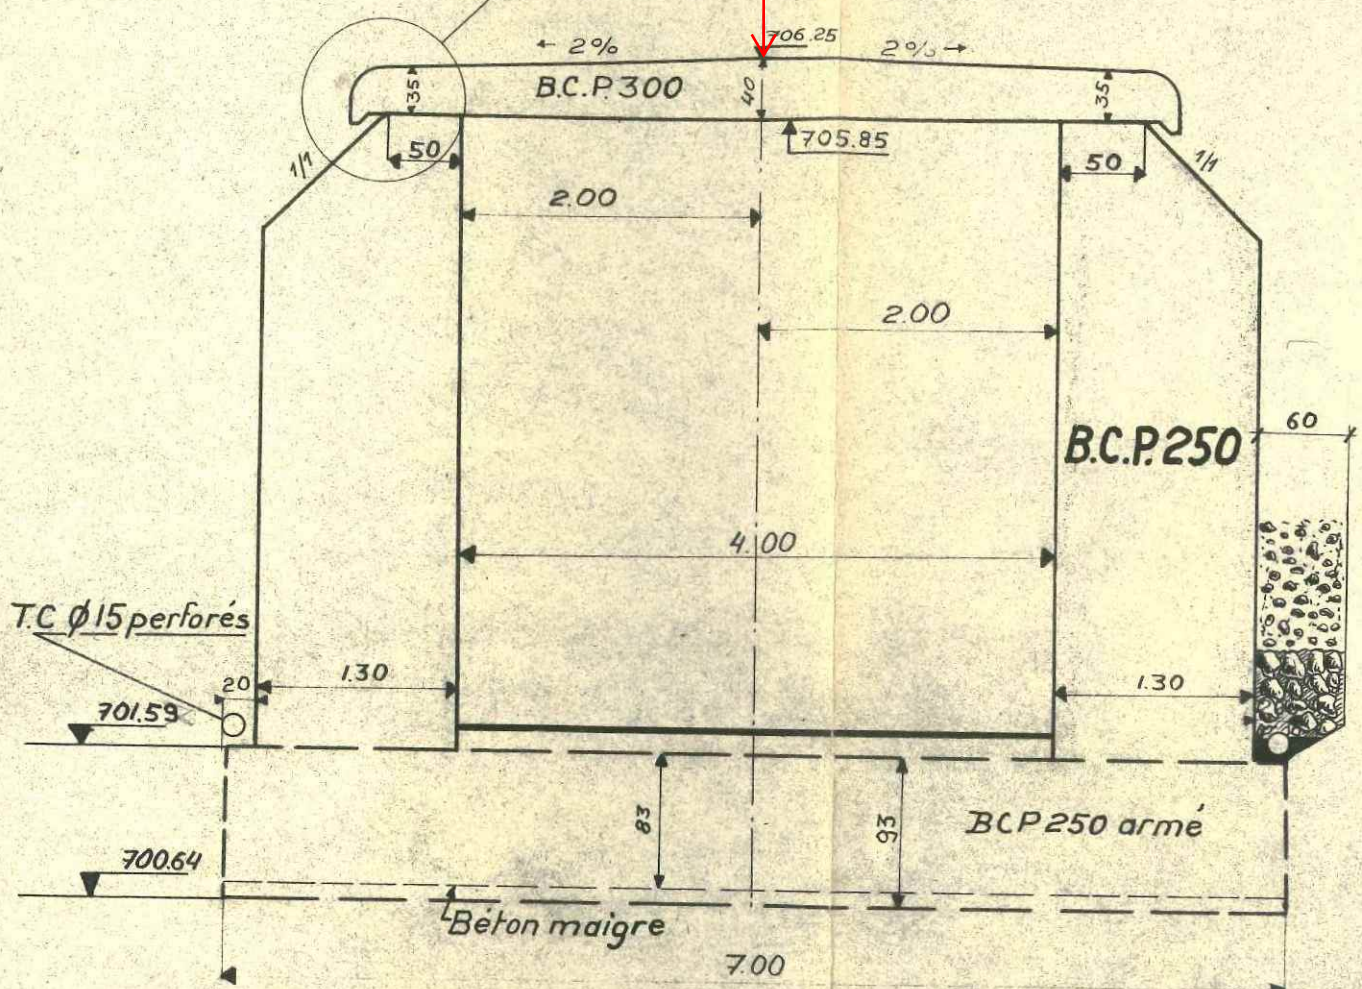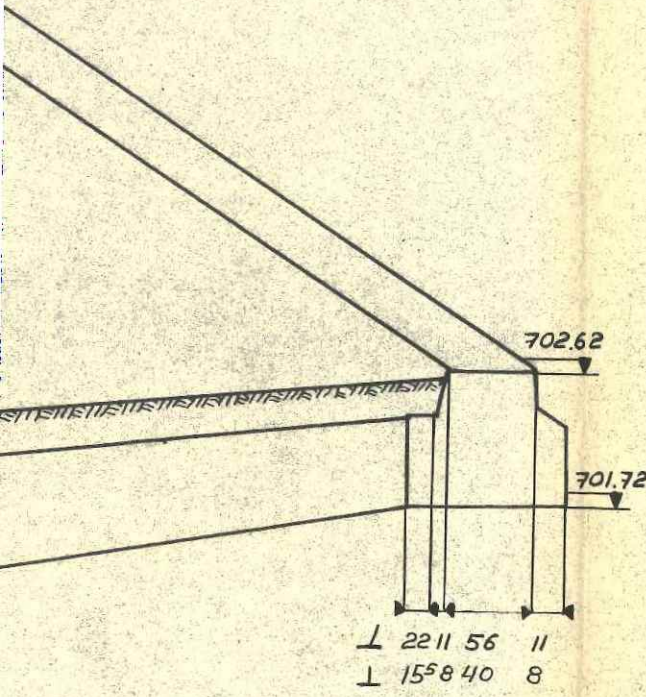

706.36

