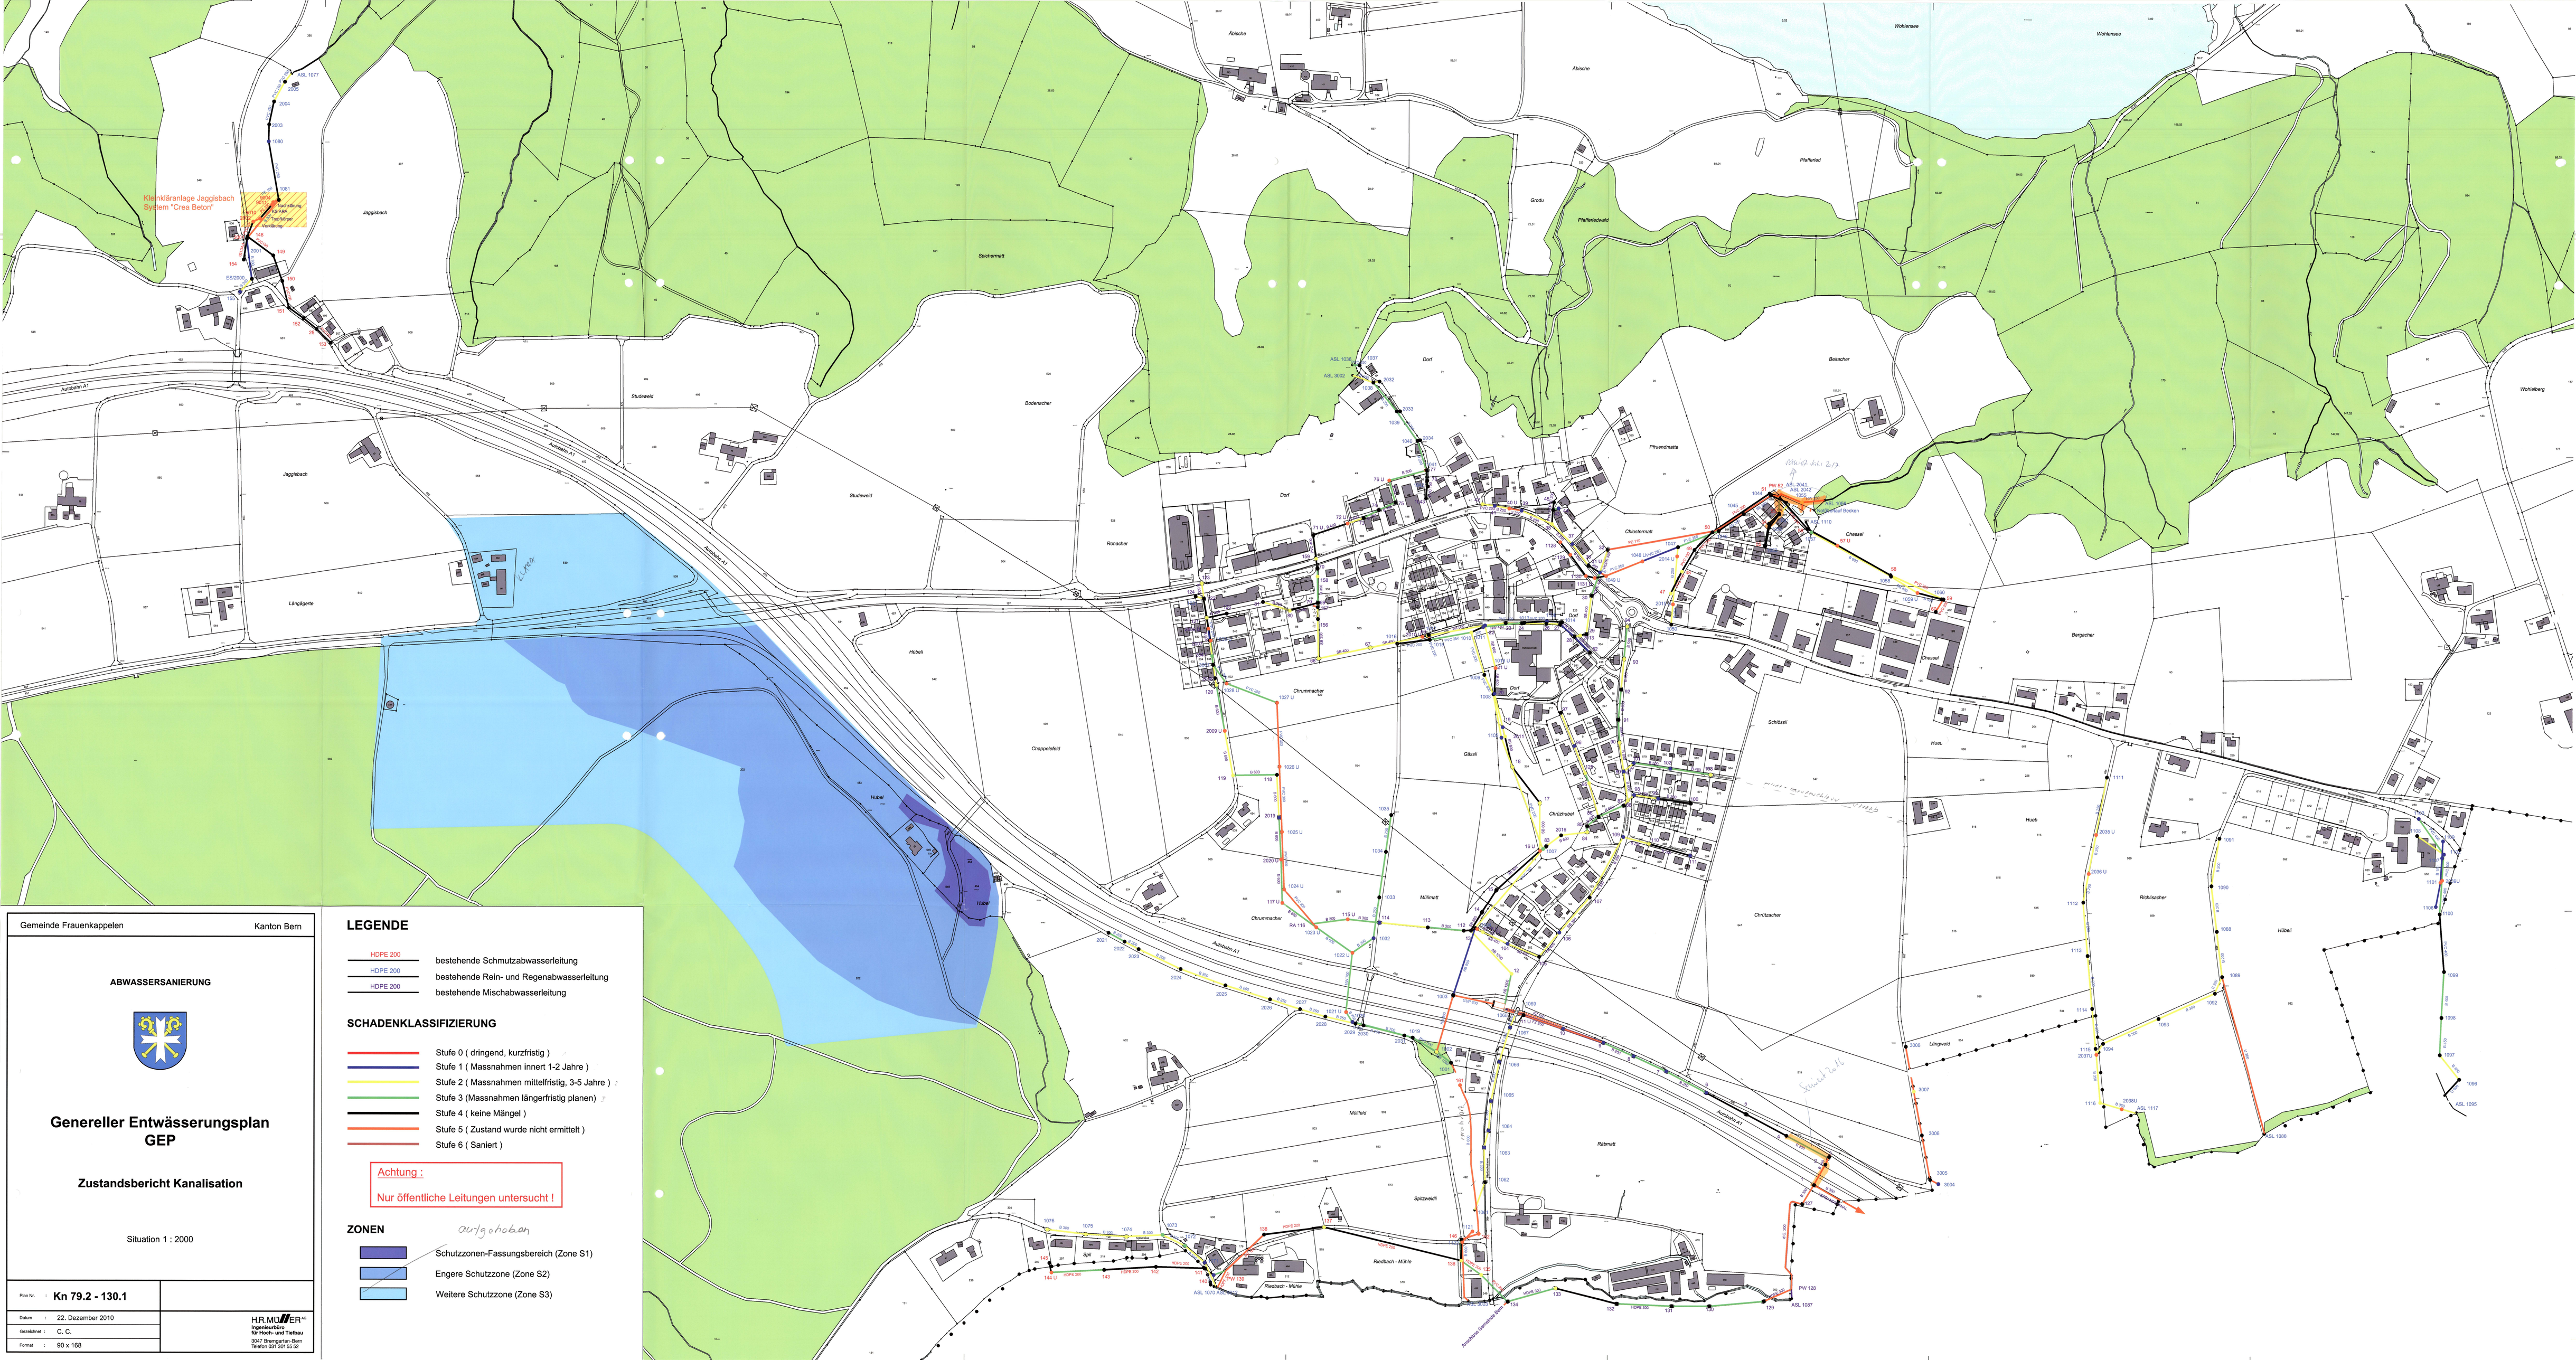

Gemeinde Frauenkappelen — Kanton Bern

ABWASSERSANIERUNG

Genereller Entwässerungsplan GEP

Zustandsbericht Kanalisation

Situation 1 : 2000

LEGENDE

- HDPE 200 — bestehende Schmutzabwasserleitung
- HDPE 200 — bestehende Rein- und Regenabwasserleitung
- HDPE 200 — bestehende Mischabwasserleitung

SCHADENKLASSIFIZIERUNG

- Stufe 0 (dringend, kurzfristig)
- Stufe 1 (Massnahmen innert 1-2 Jahre)
- Stufe 2 (Massnahmen mittelfristig, 3-5 Jahre)
- Stufe 3 (Massnahmen längerfristig planen)
- Stufe 4 (keine Mängel)
- Stufe 5 (Zustand wurde nicht ermittelt)
- Stufe 6 (Saniert)

Achtung :
Nur öffentliche Leitungen untersucht !

ZONEN

- Schutzzonen-Fassungsbereich (Zone S1)
- Engere Schutzzone (Zone S2)
- Weitere Schutzzone (Zone S3)

Plan Nr.	Kn 79.2 - 130.1
Datum	22. Dezember 2010
Gezeichnet	C. C.
Format	90 x 168

H.R.MÜLLER AG
Ingenieurbüro
für Hoch- und Tiefbau
3047 Bremgarten-Bern
Telefon 031 301 50 53