

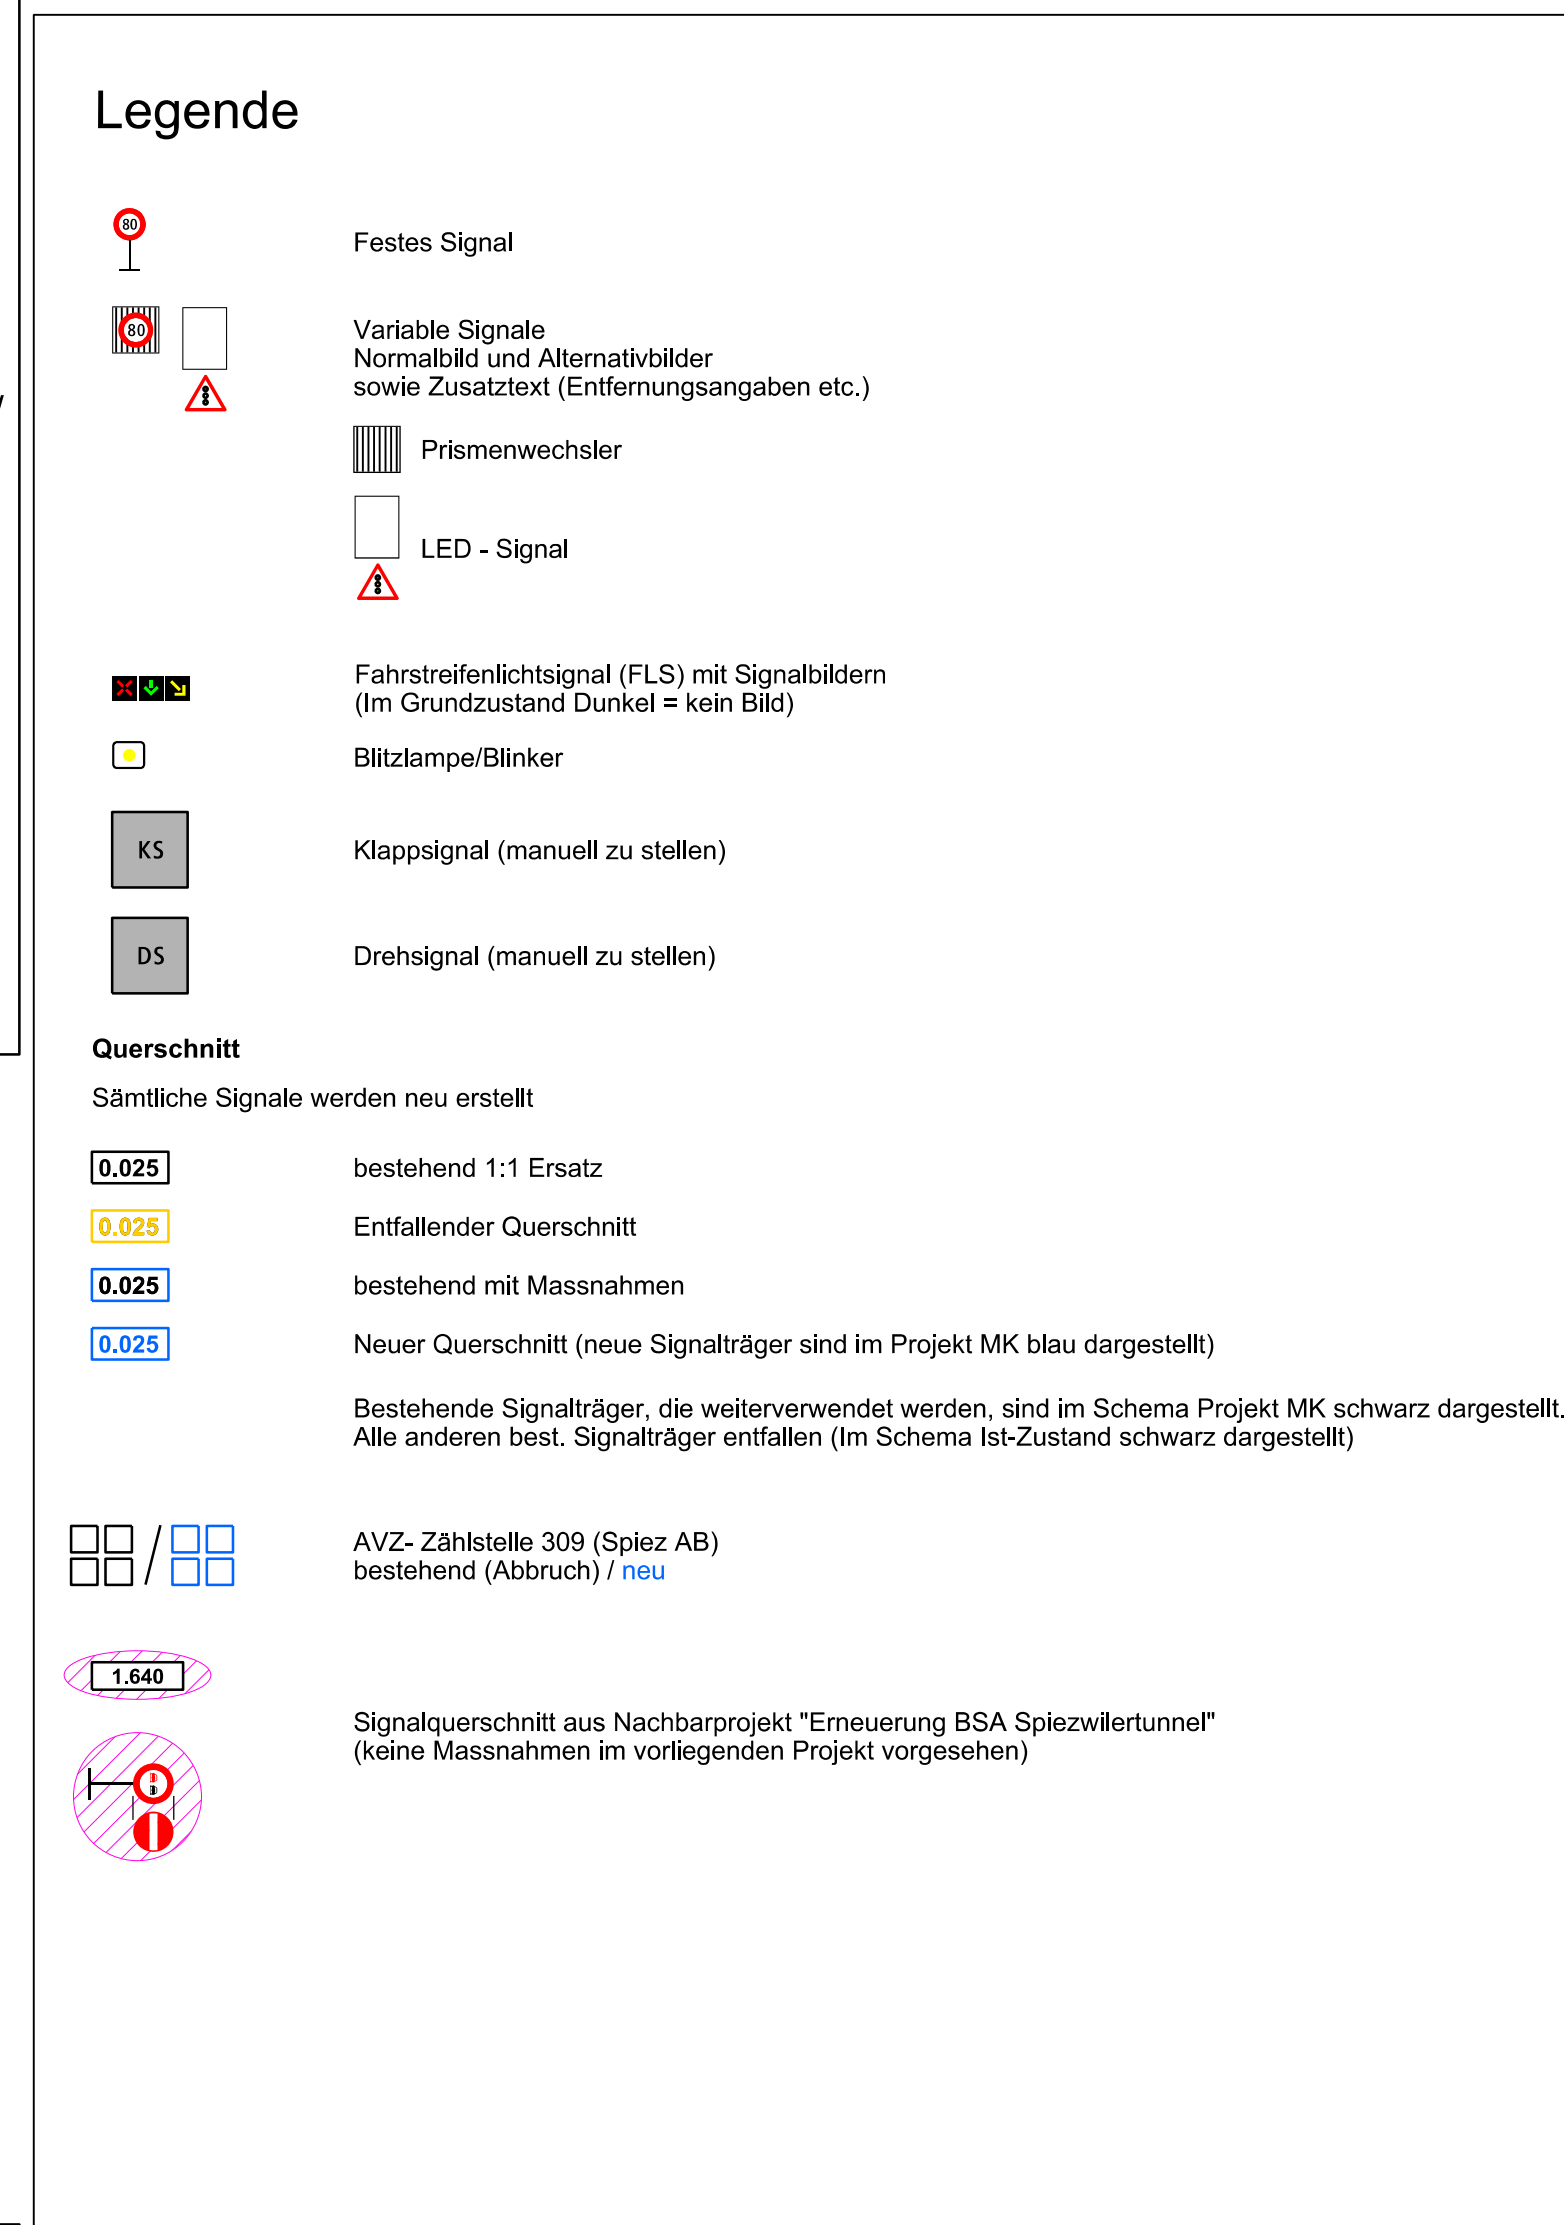
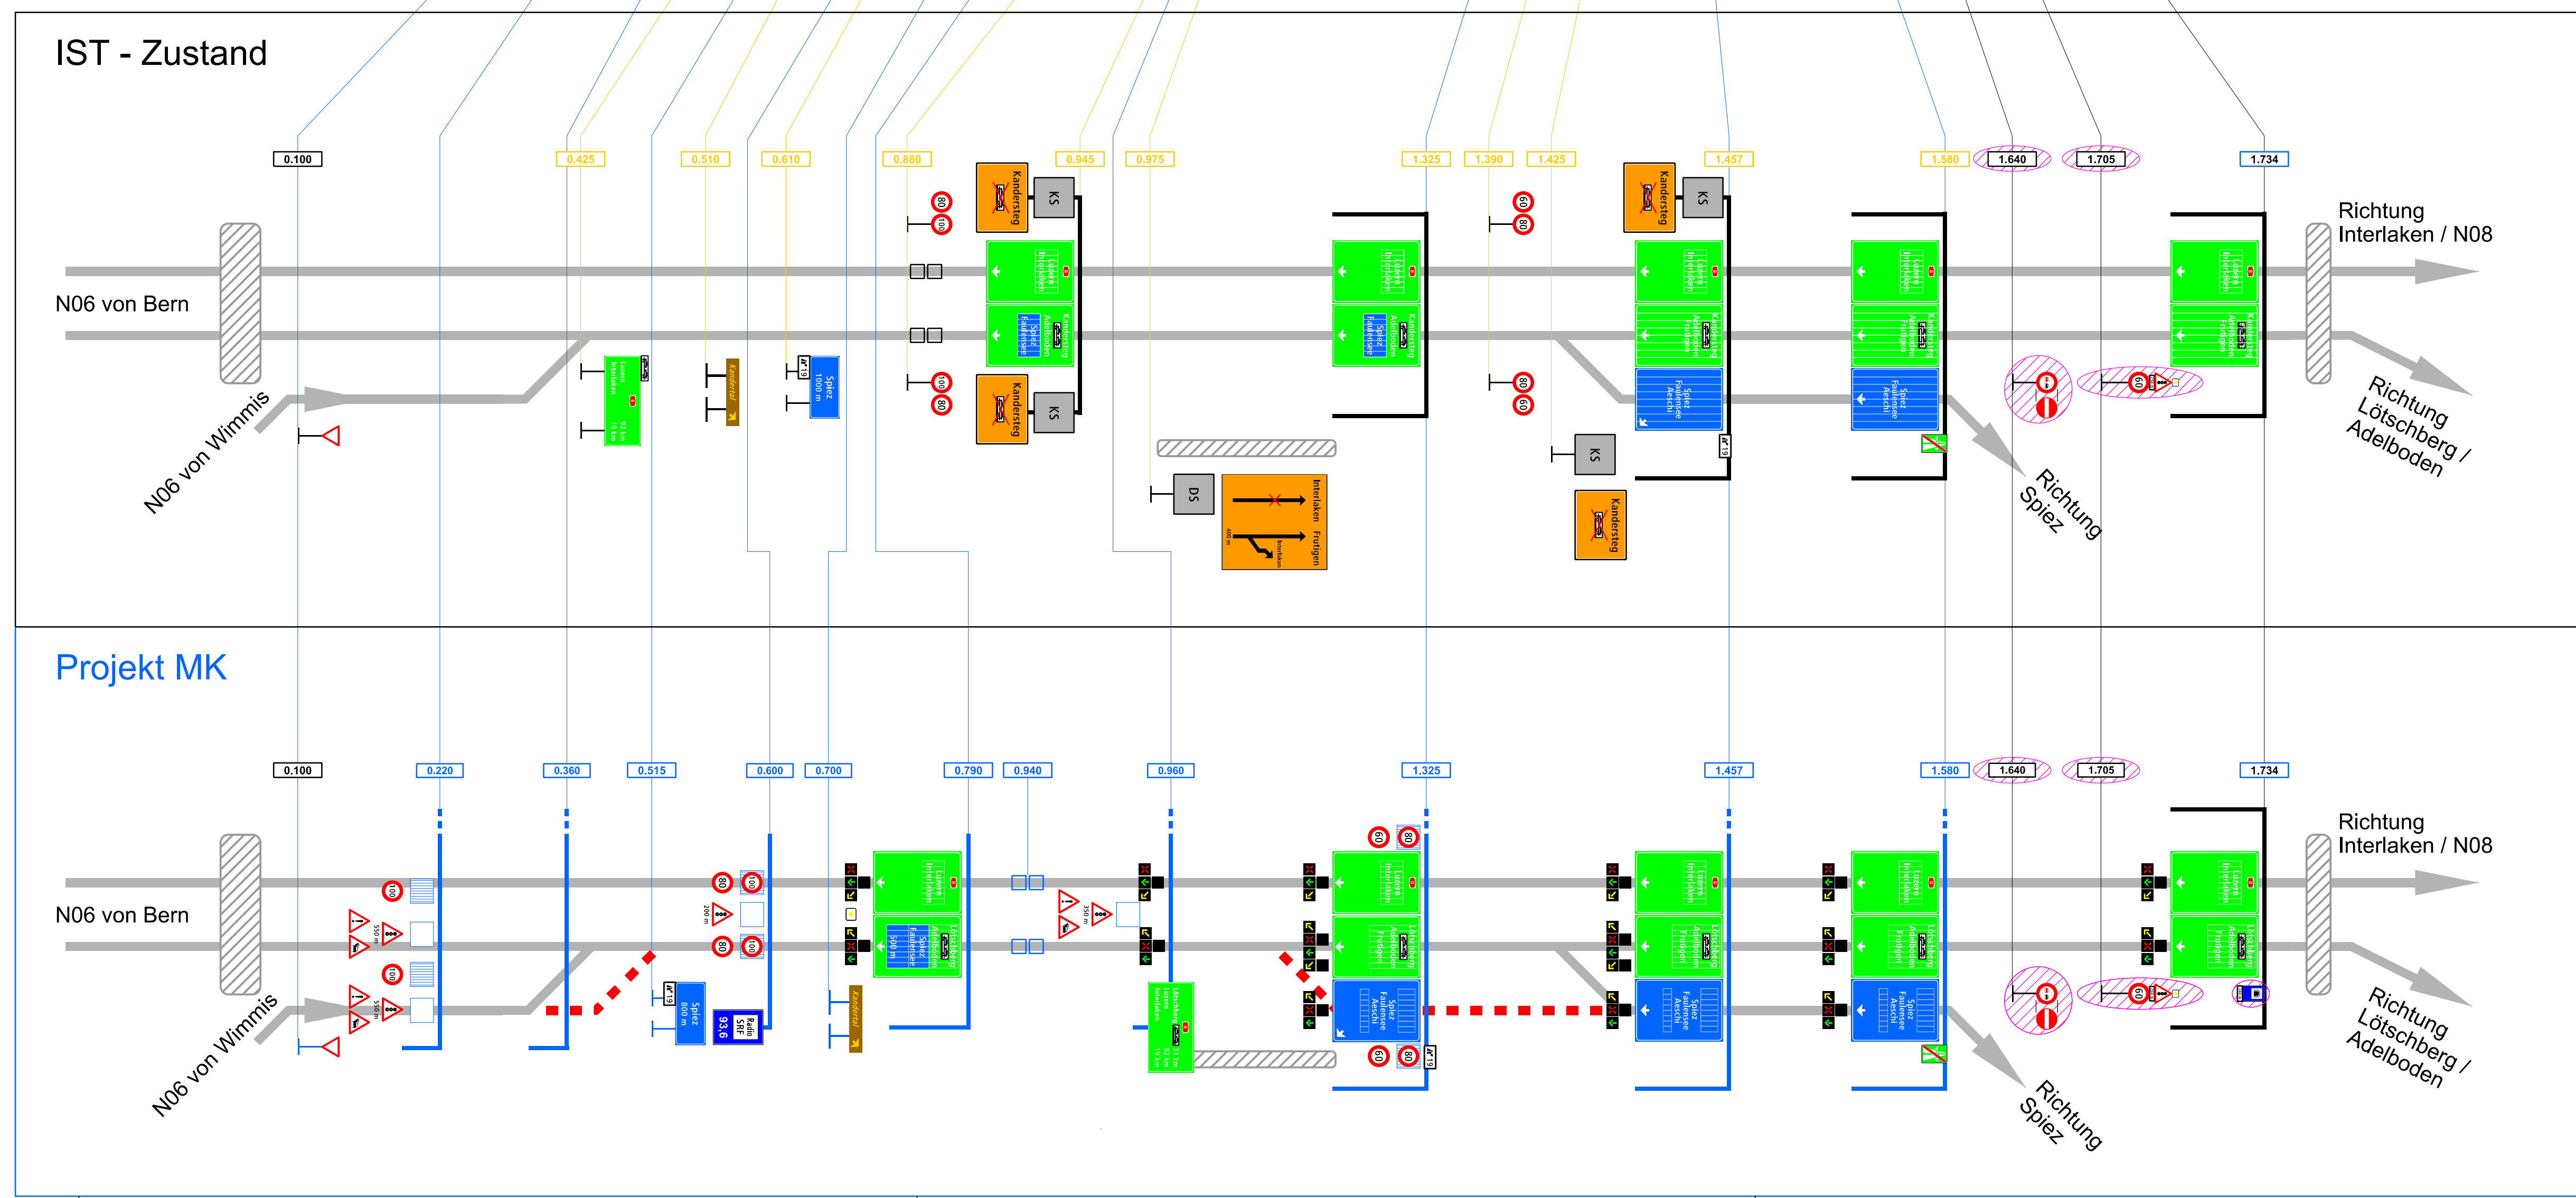
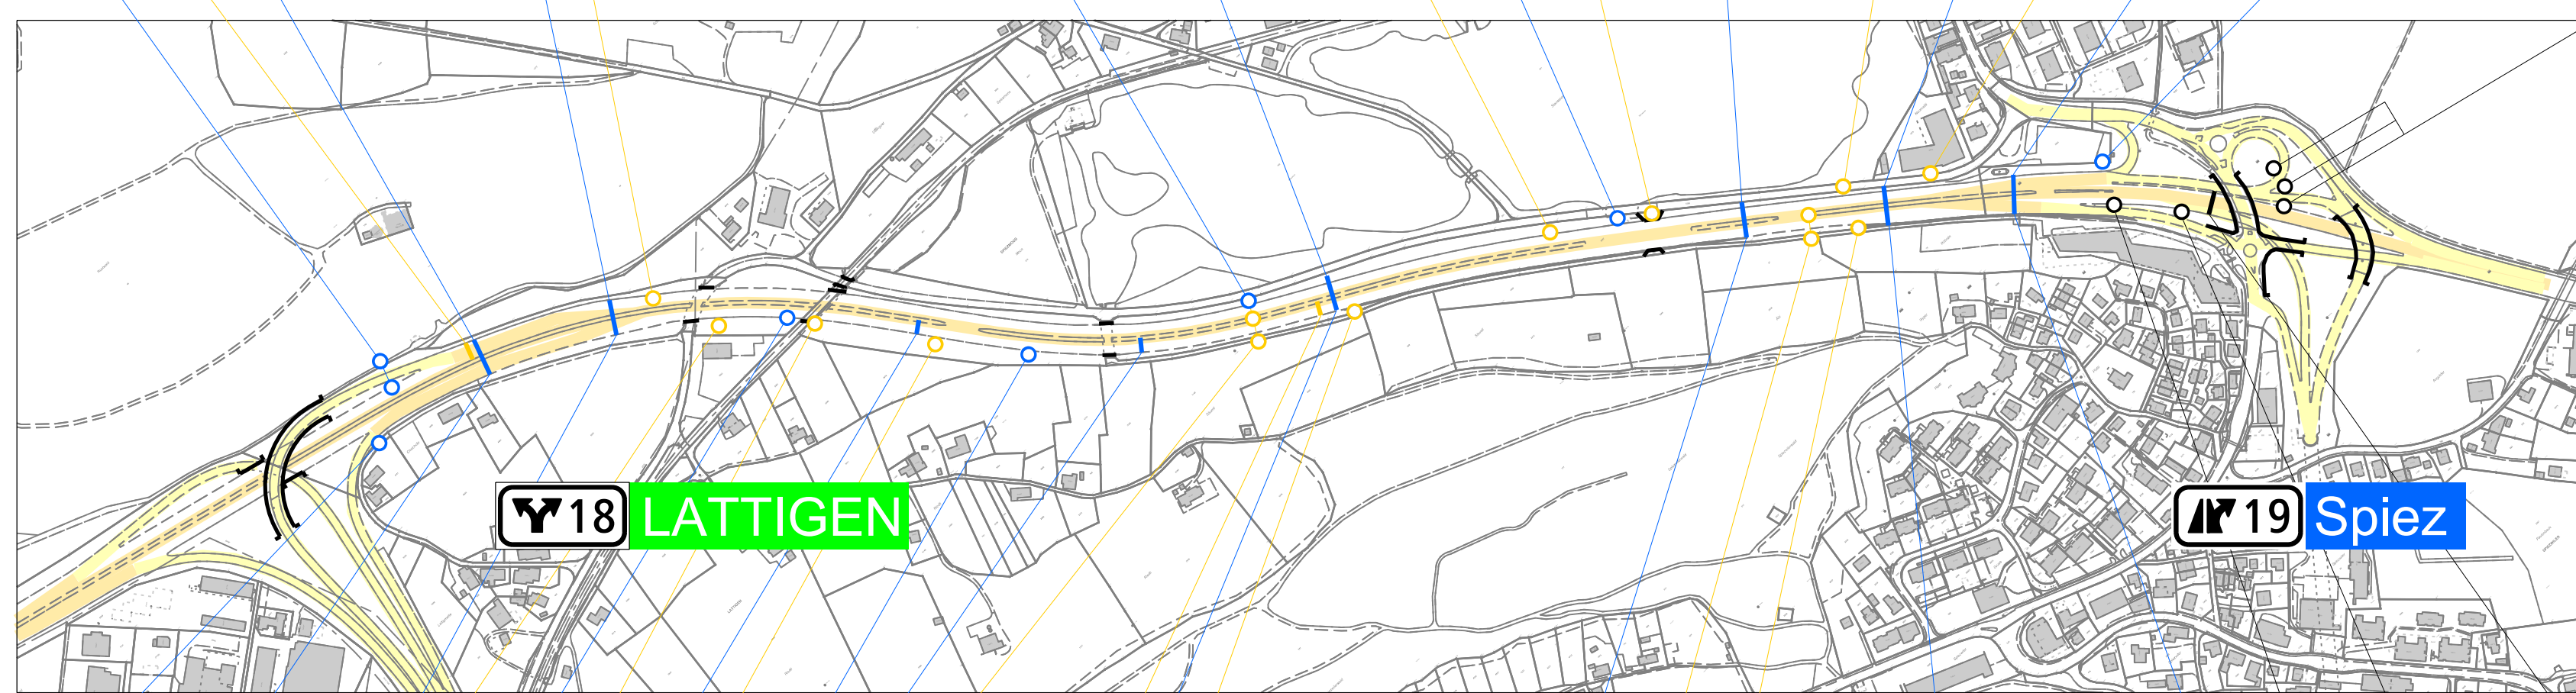


### IST-Zustand (Wegweisung Normalzustand, Um- / Ableitungen)

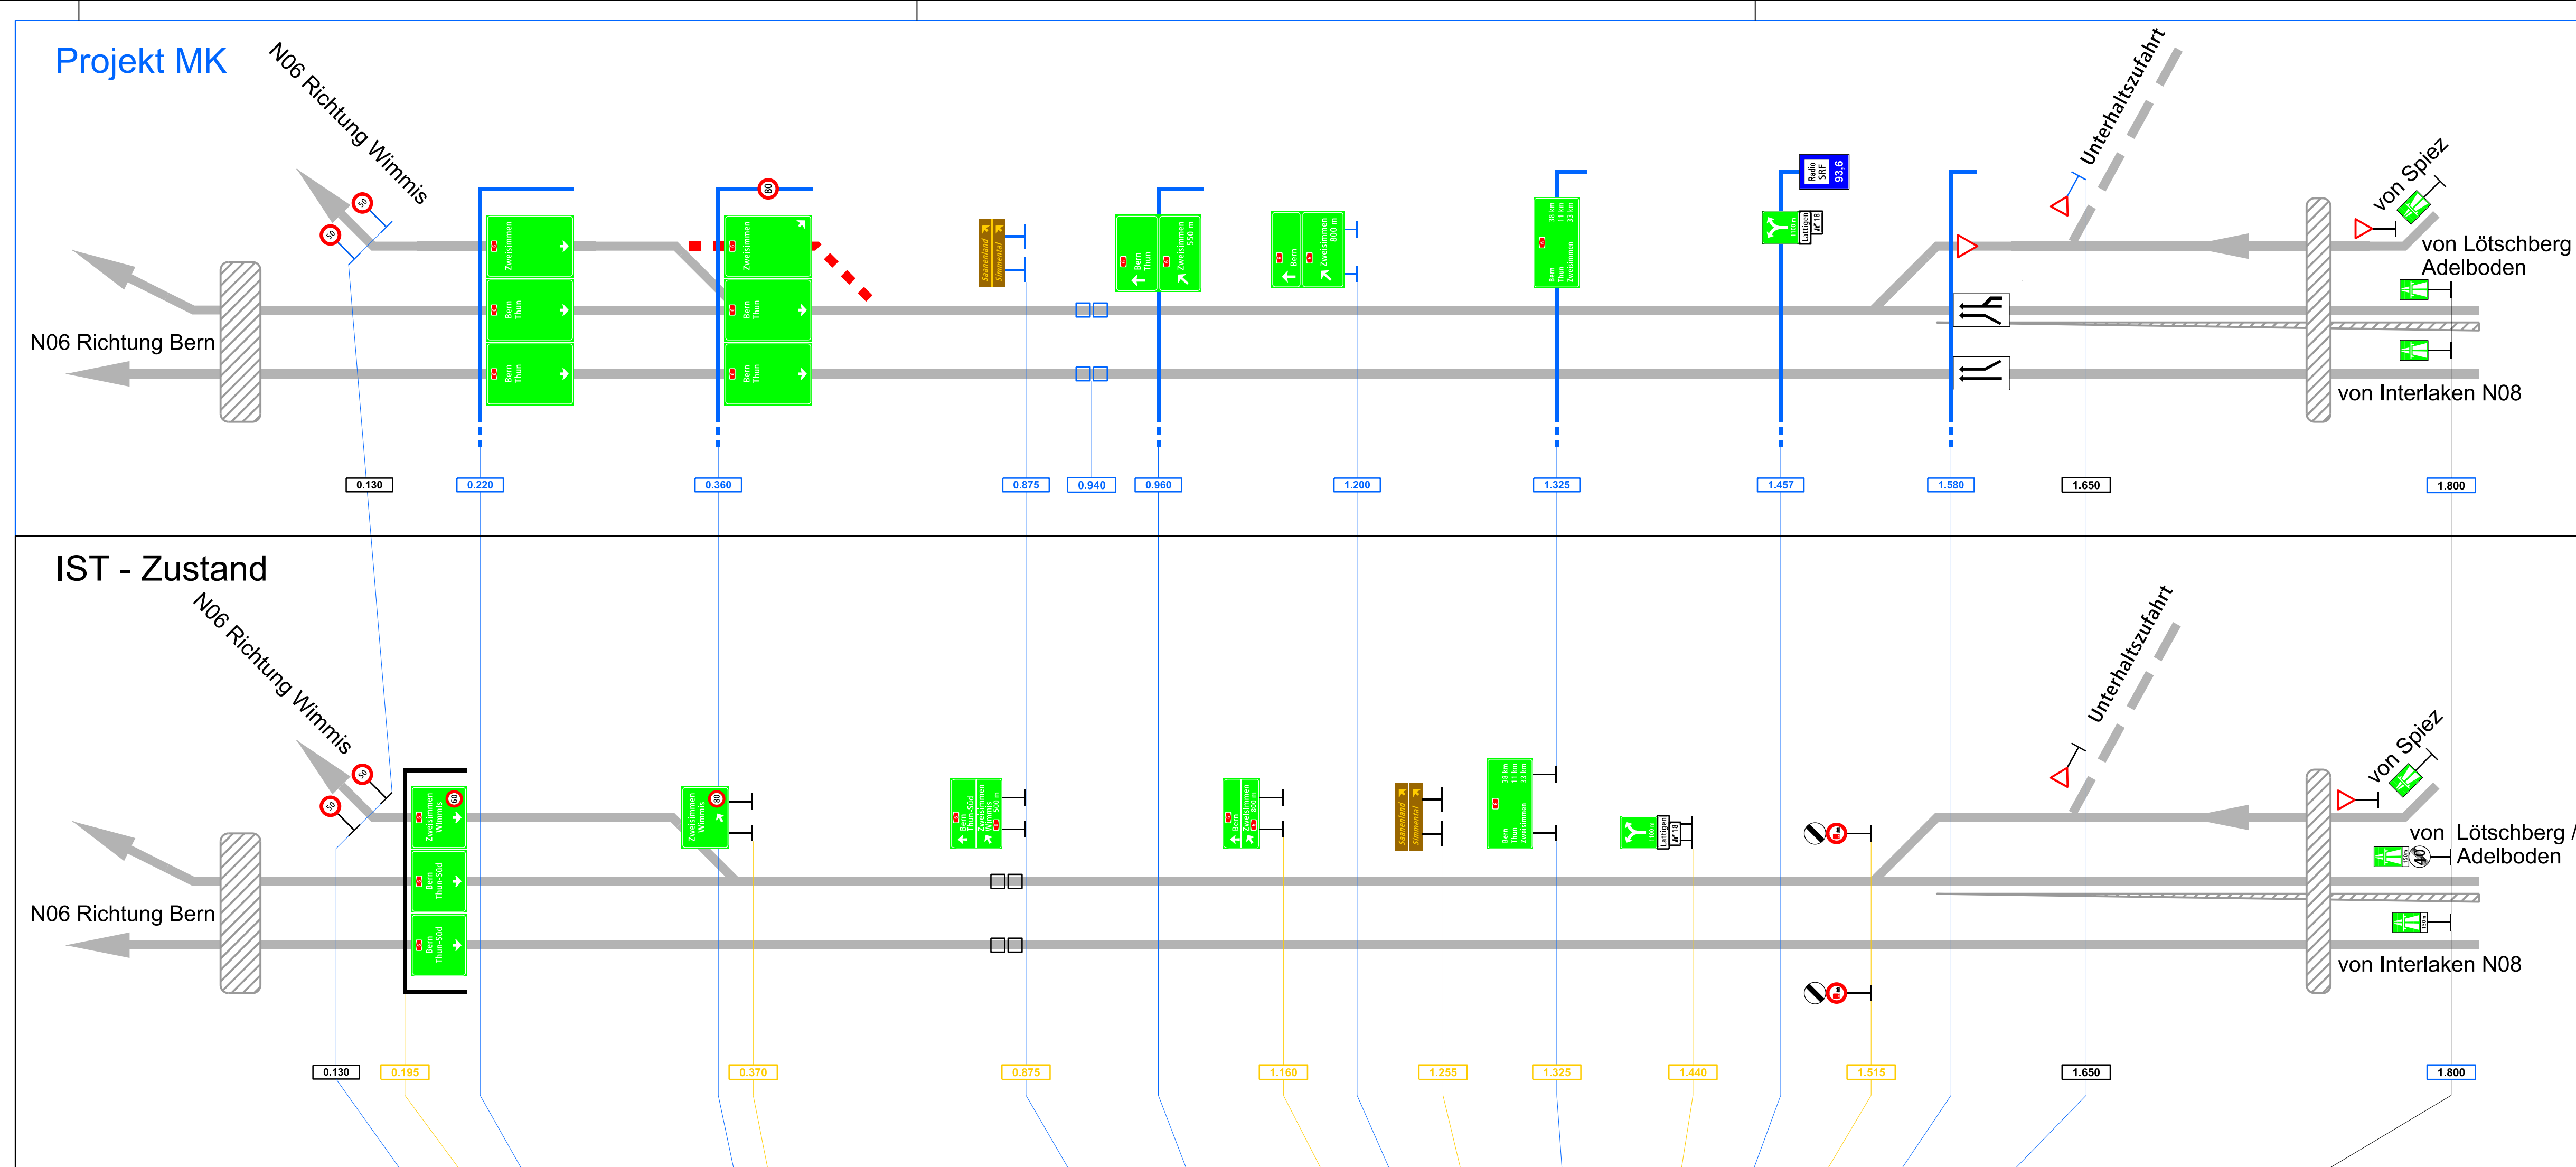

## Projekt MK (Wegweisung / FLS Normalzustand, Um- / Ableitungen)

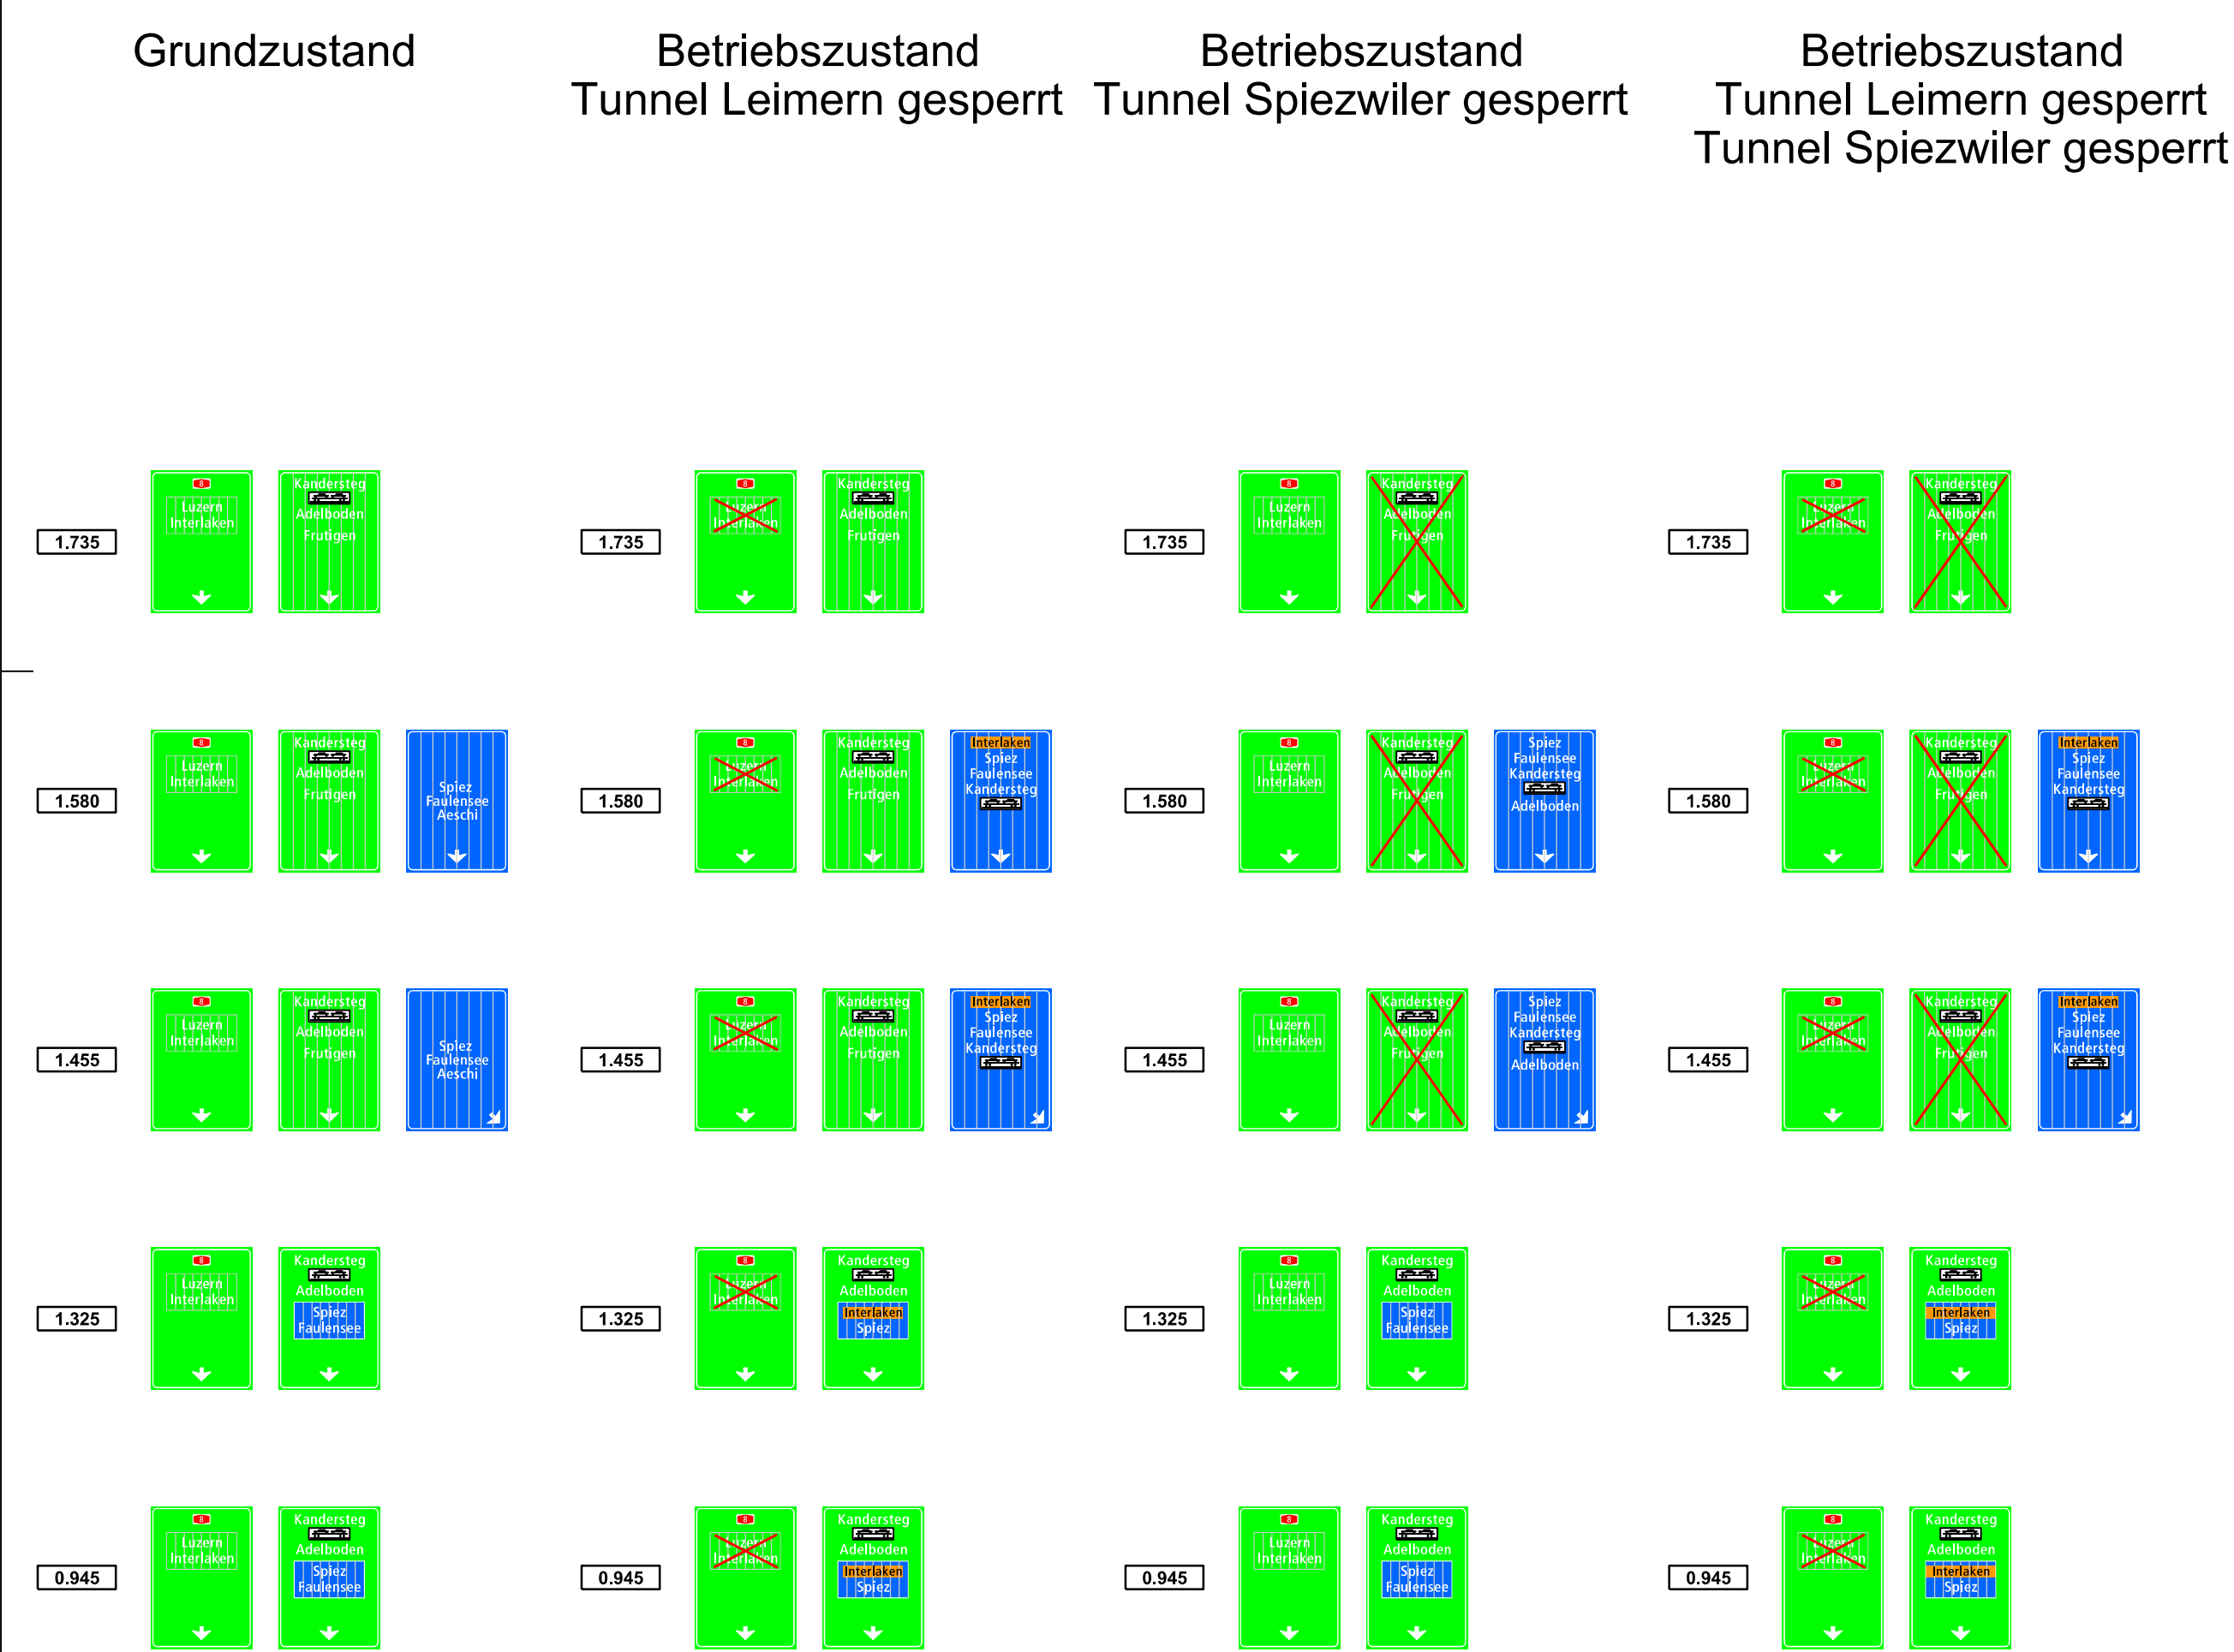