




DATUM	30.7.68
GEZ.	H. 7940
GRÖSSE	
PLAN NO.	
MSTB.	1150

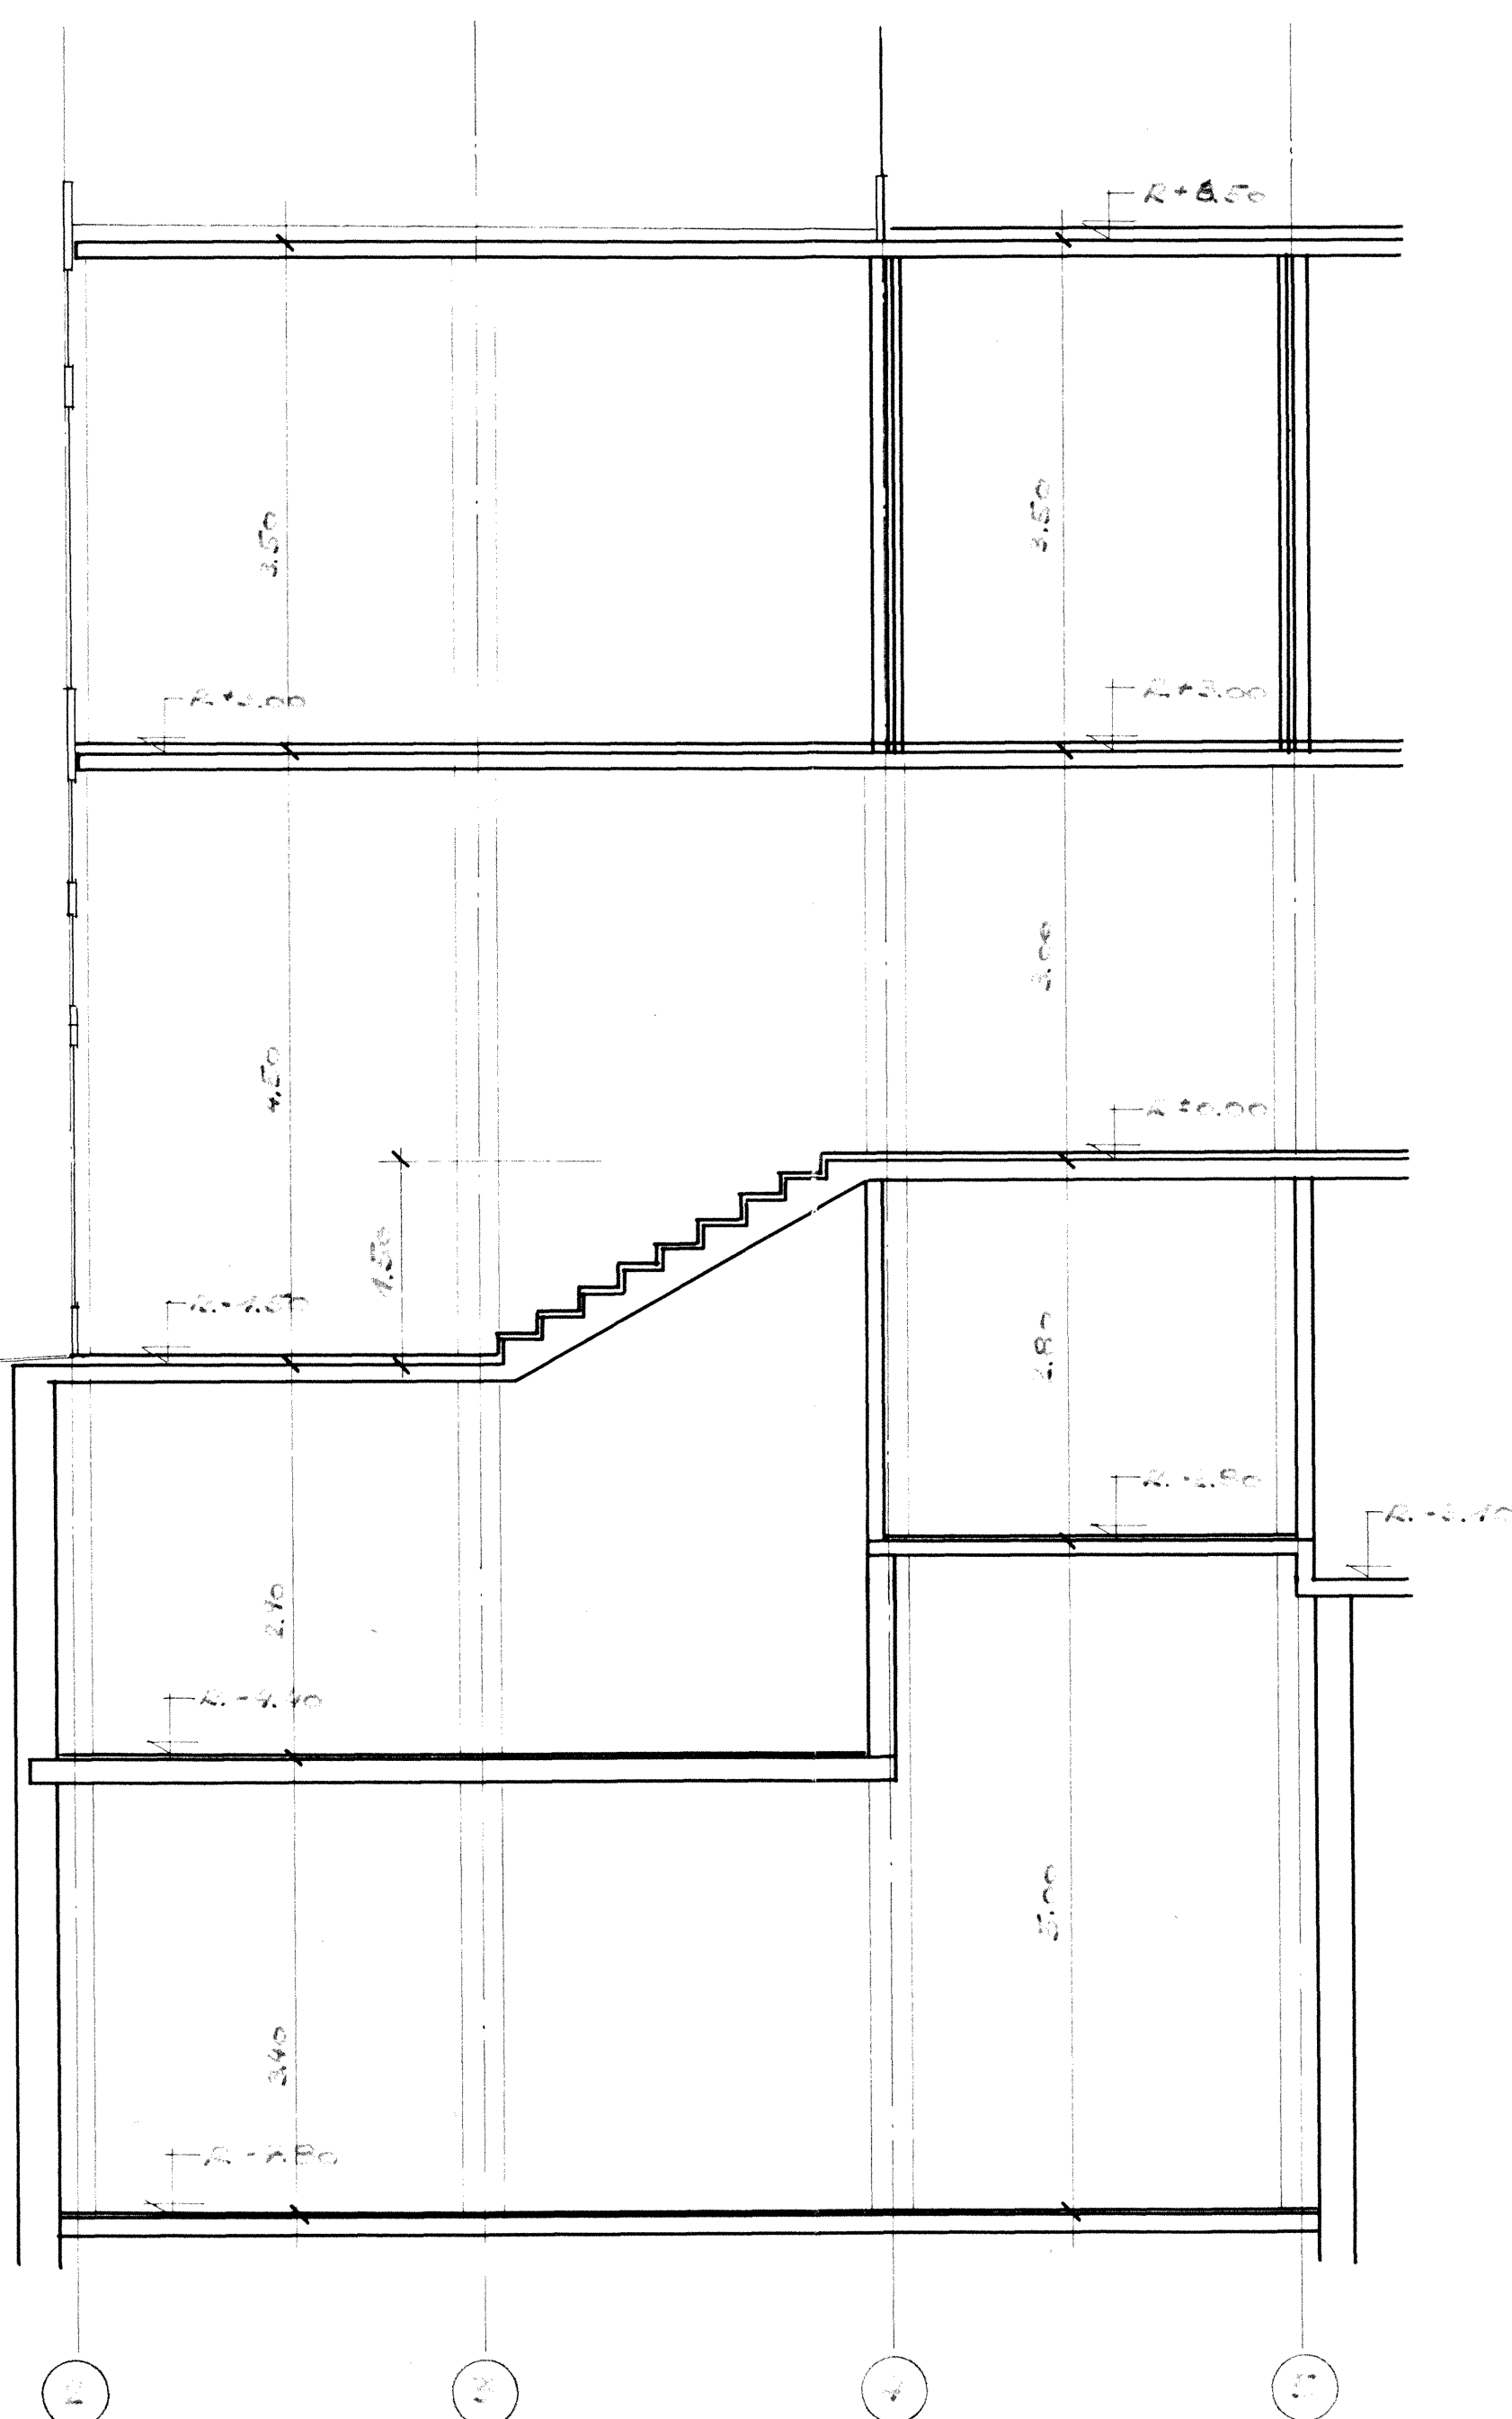

SCHNITT ZWISCHEN AXE CAD

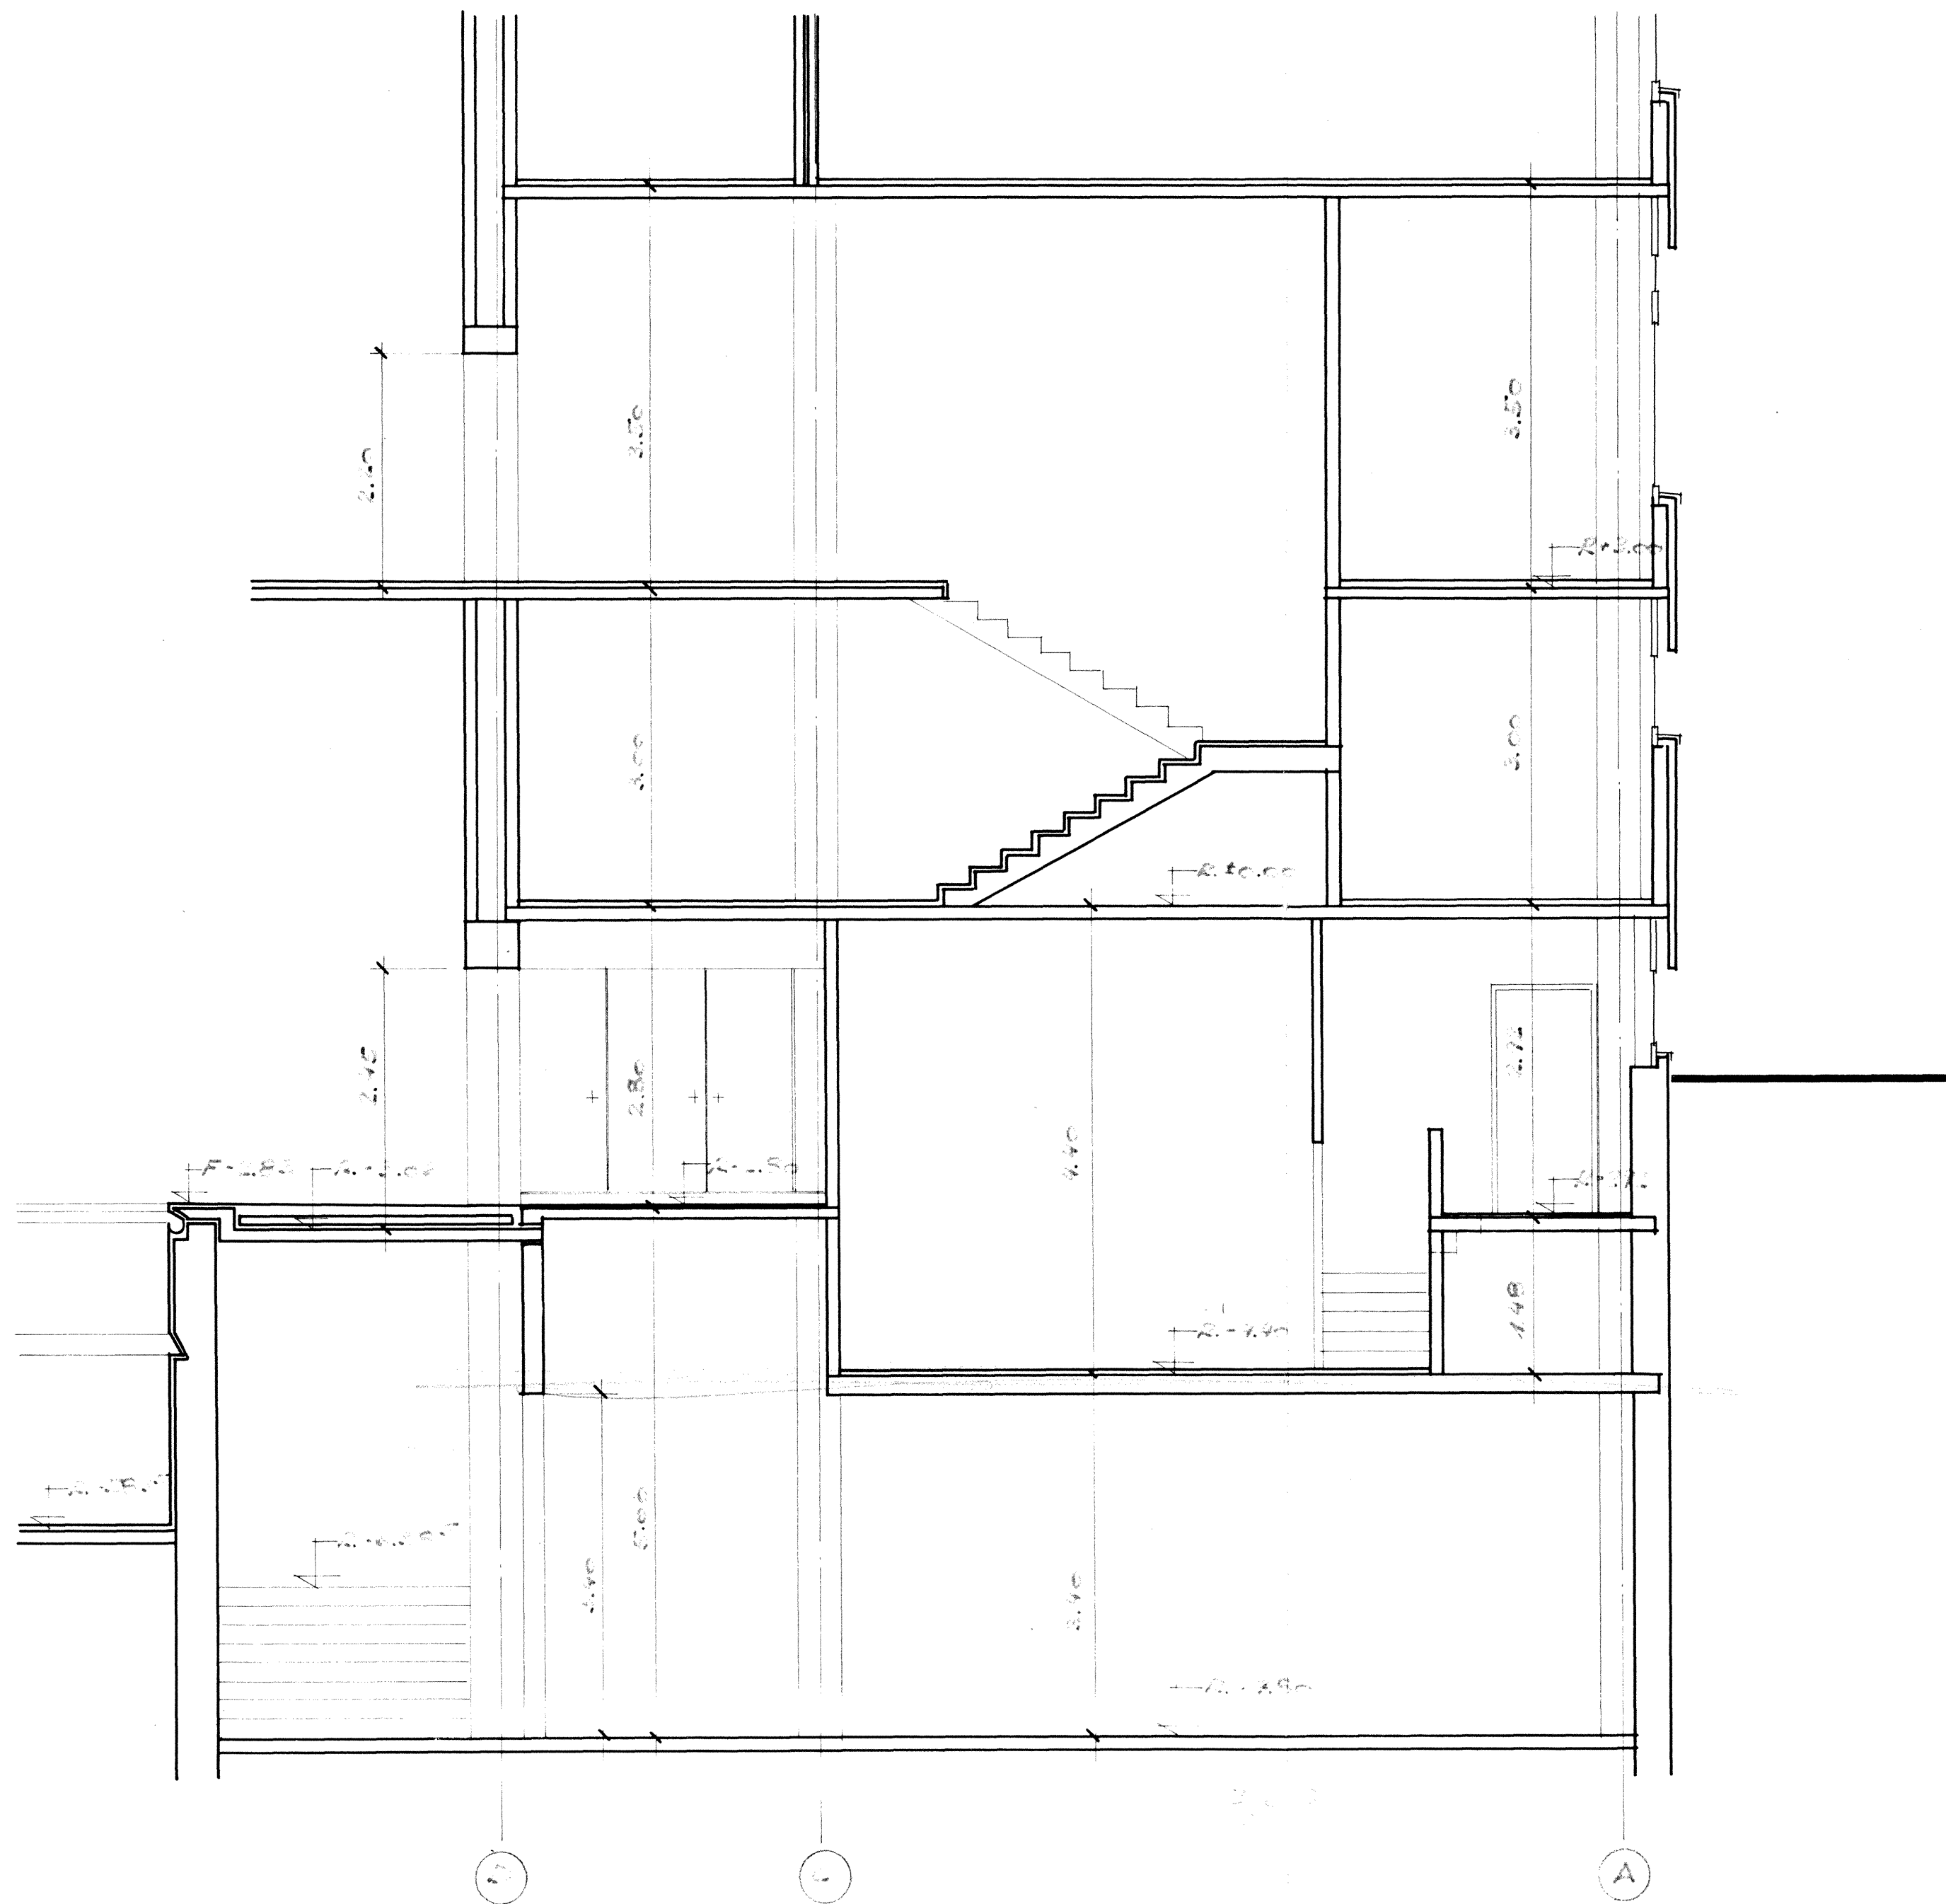

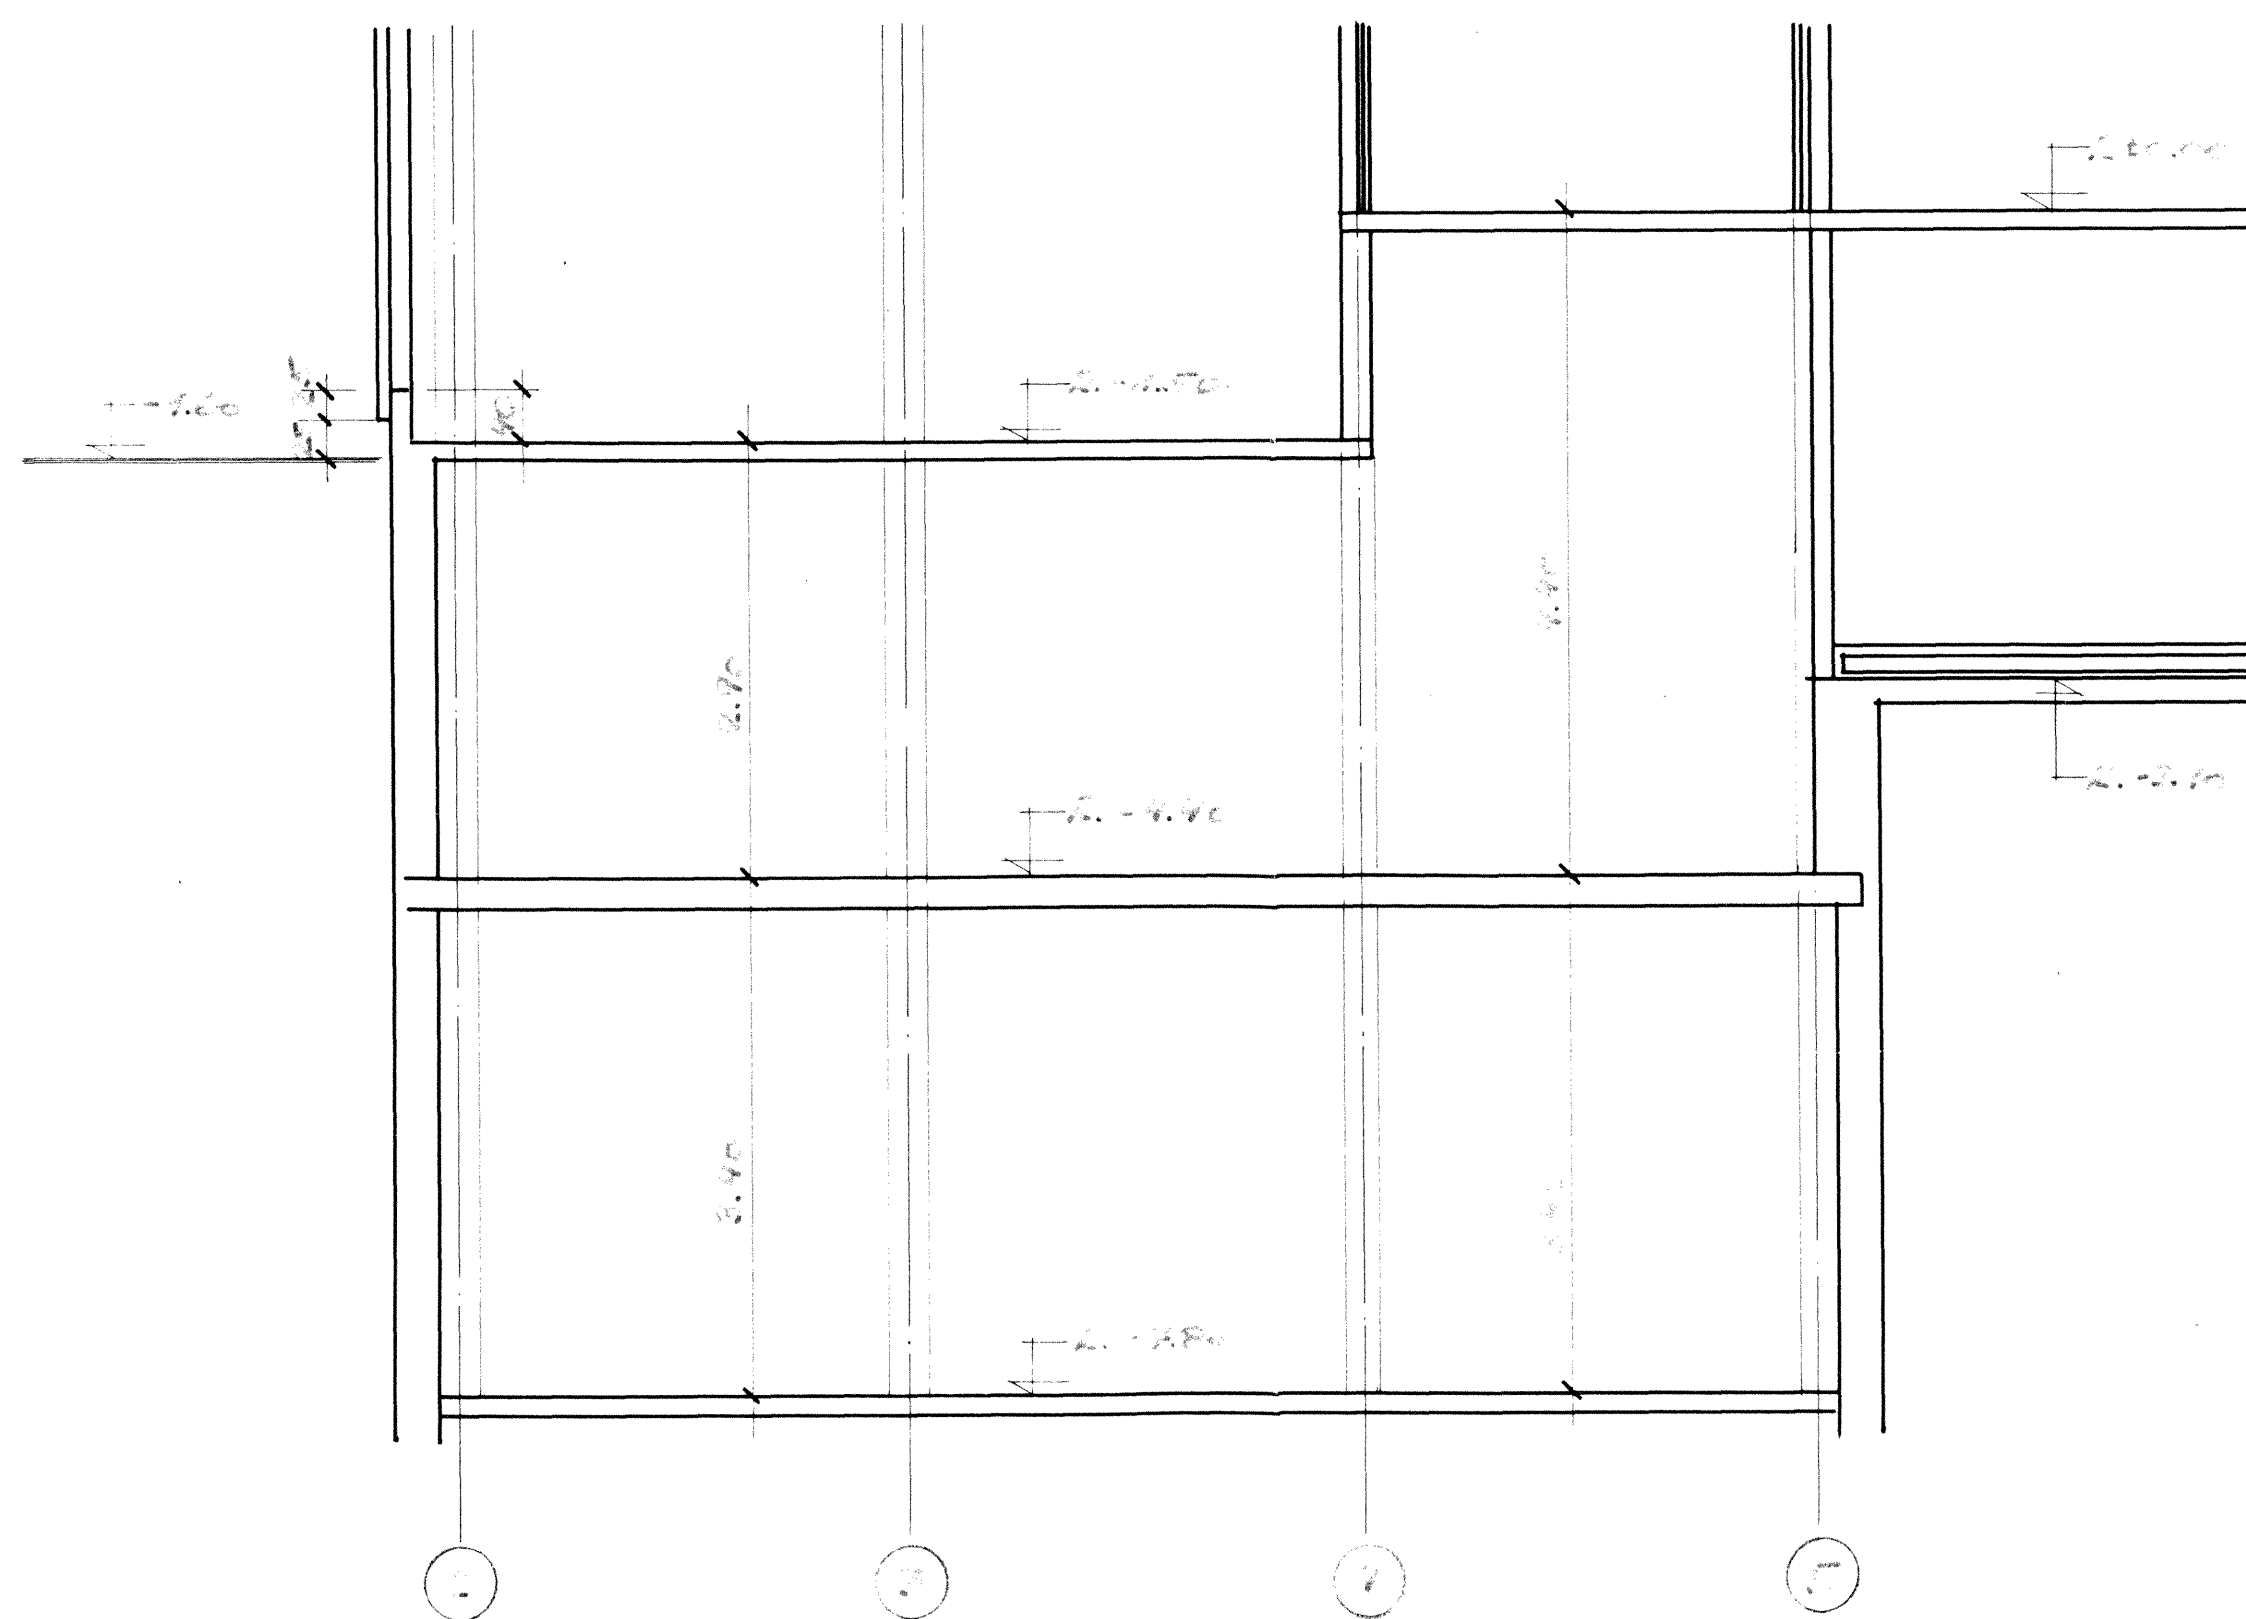

SCHNITT ZWISCHEN AXE UND