



SCHNITT A-A

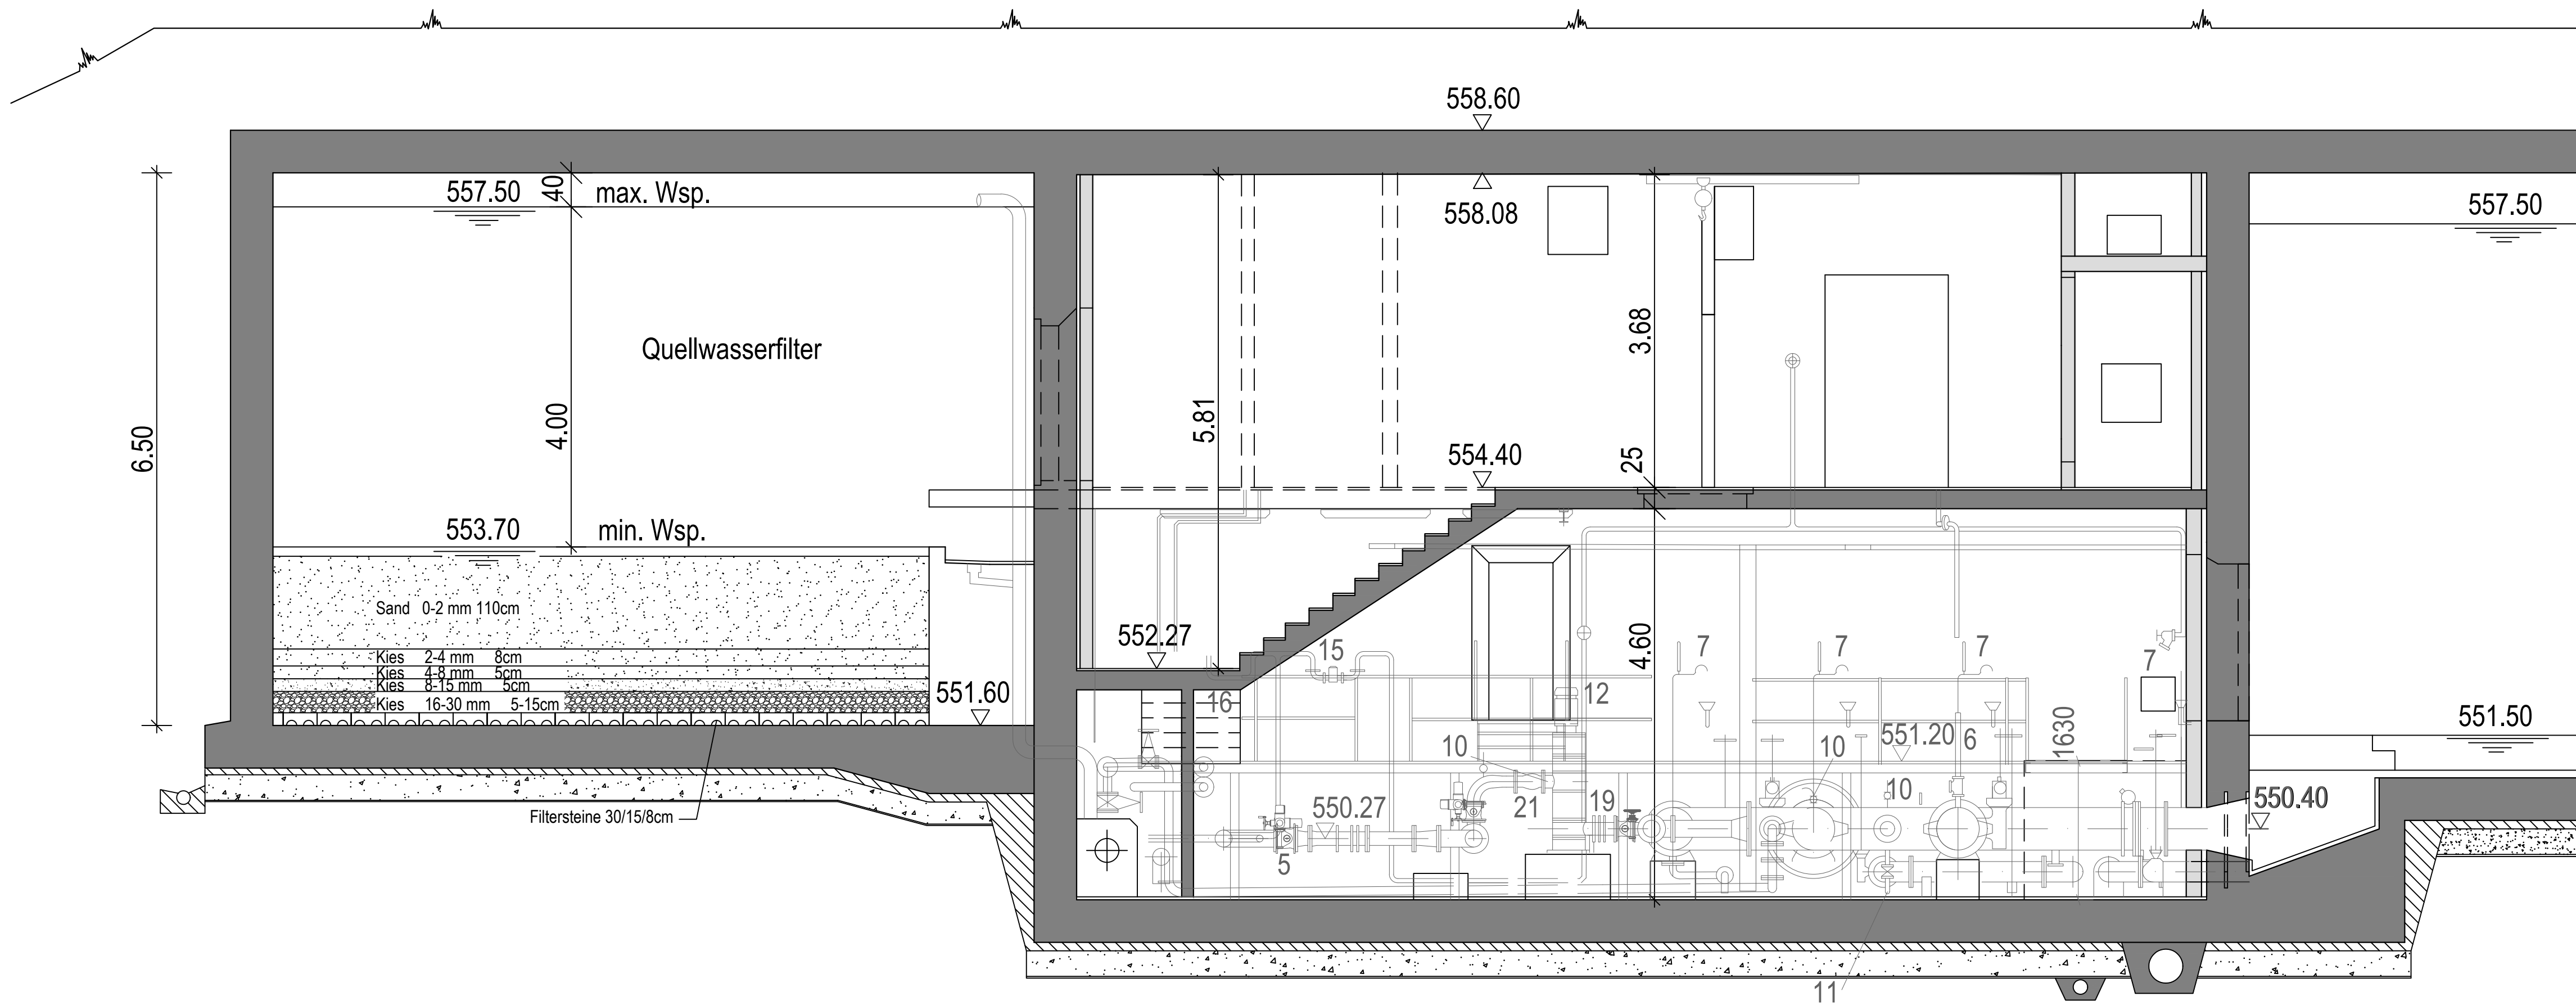

SCHNITT B-B

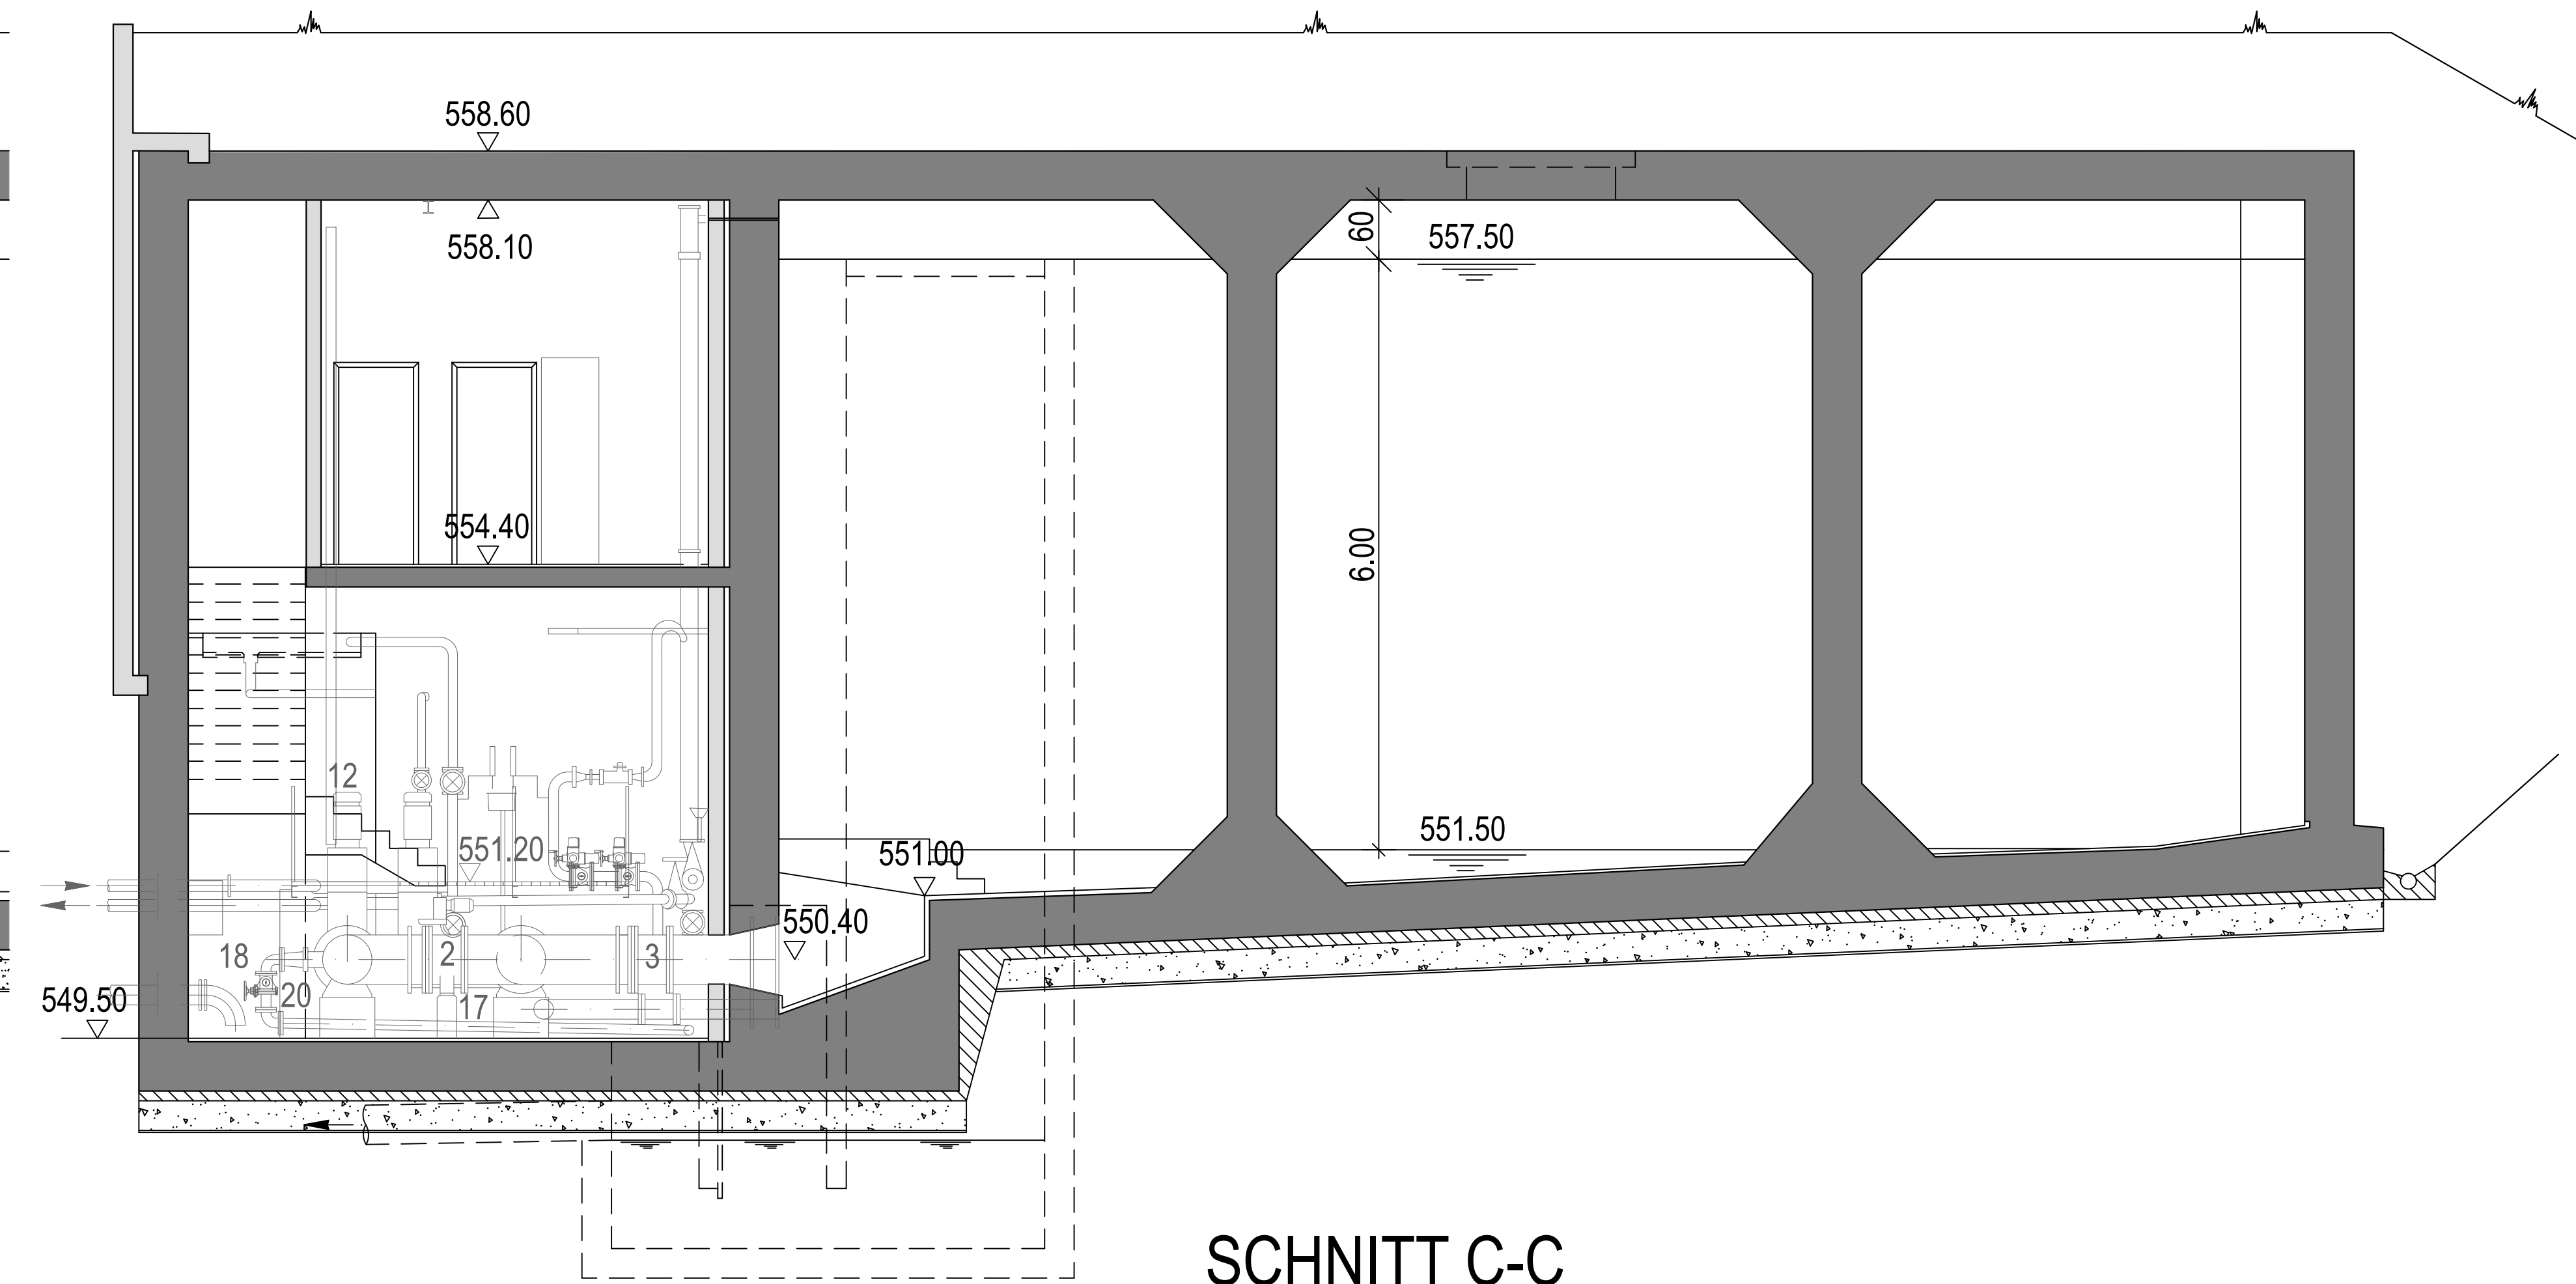

SCHNITT C-C

FFB EG ±0.00 = 554.40 m ü. M.

MASSSTAB

0 1m 2m 3m 4m 5m 10m

Stadt Zürich Wasserversorgung		Leimbach		Allgemeine Pläne	
Ausführungsplan		Schnitte A-A, B-B, C-C		Anlagen	
Datum	Gezeichnet	Datum	Geprüft	Massstab	Format
01.04.2021	BHC	01.04.2021	WRT	1:50	A0
Index		Beschreibung		Gez.	Gepr.
				Stadt Zürich Wasserversorgung Hardhof 9, Postfach, 8021 Zürich	
				WVZ-Nr. 2 2300 012	