
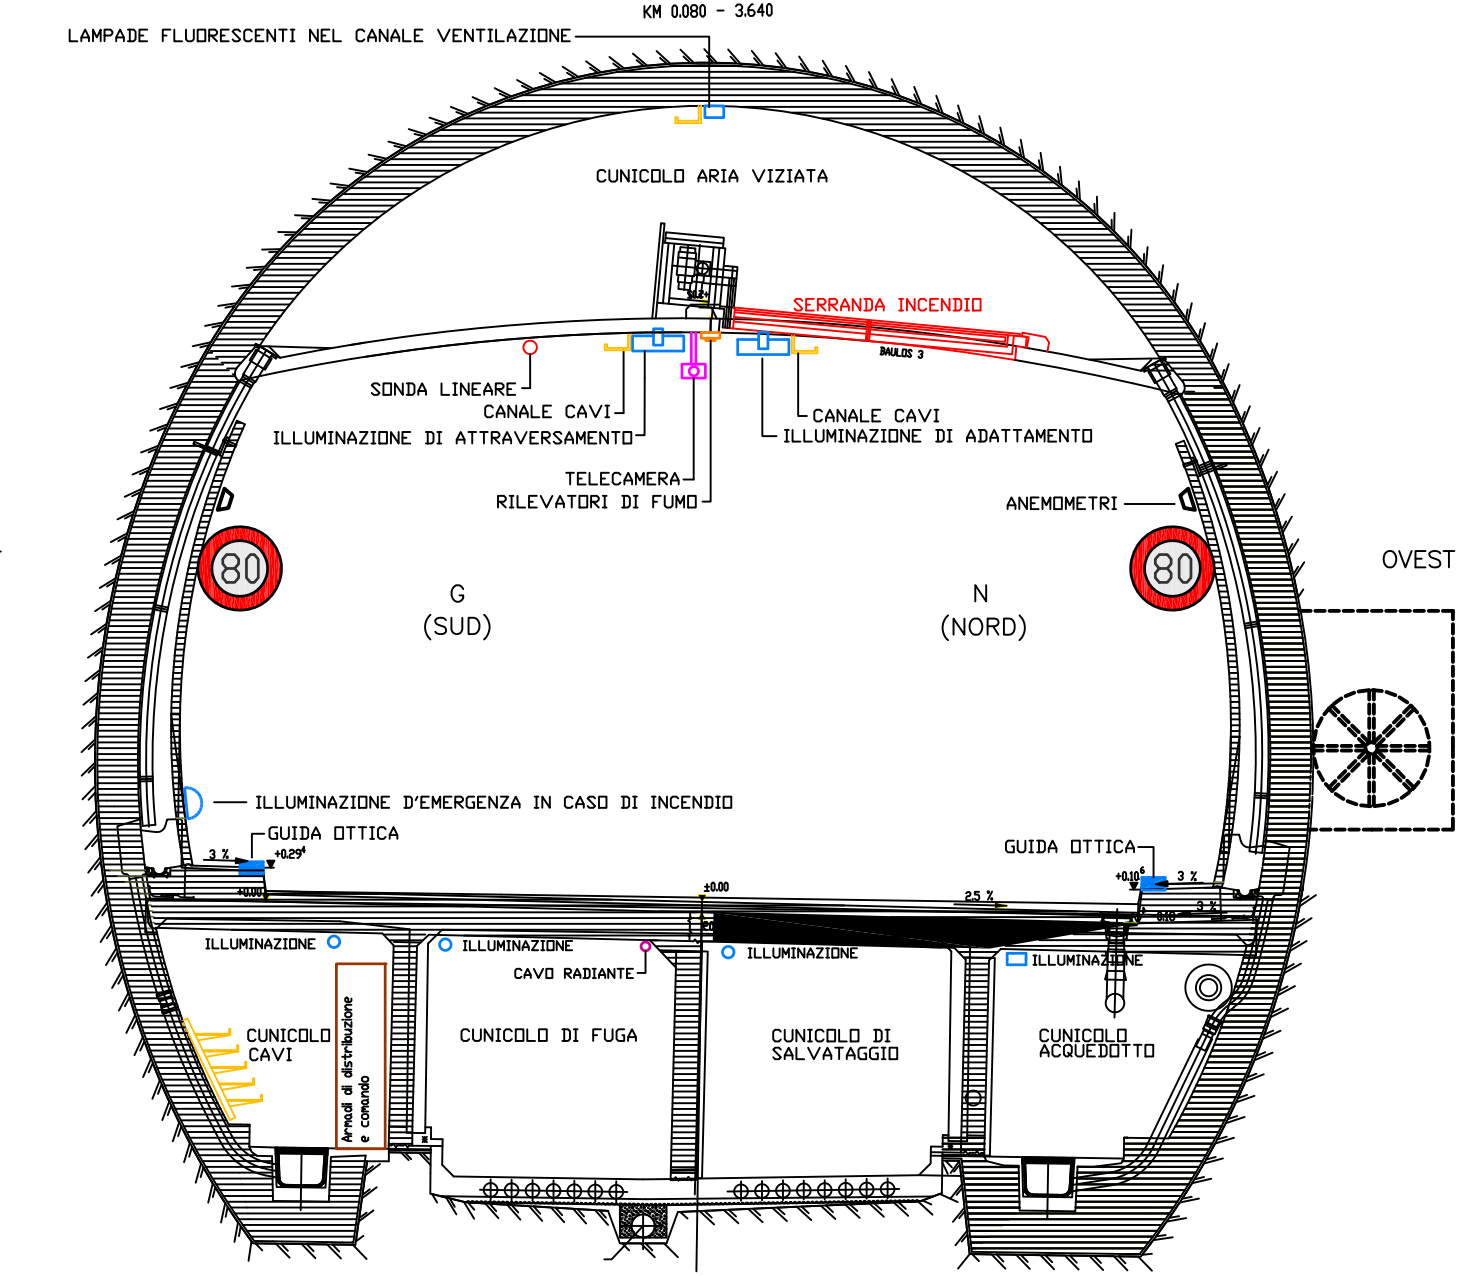
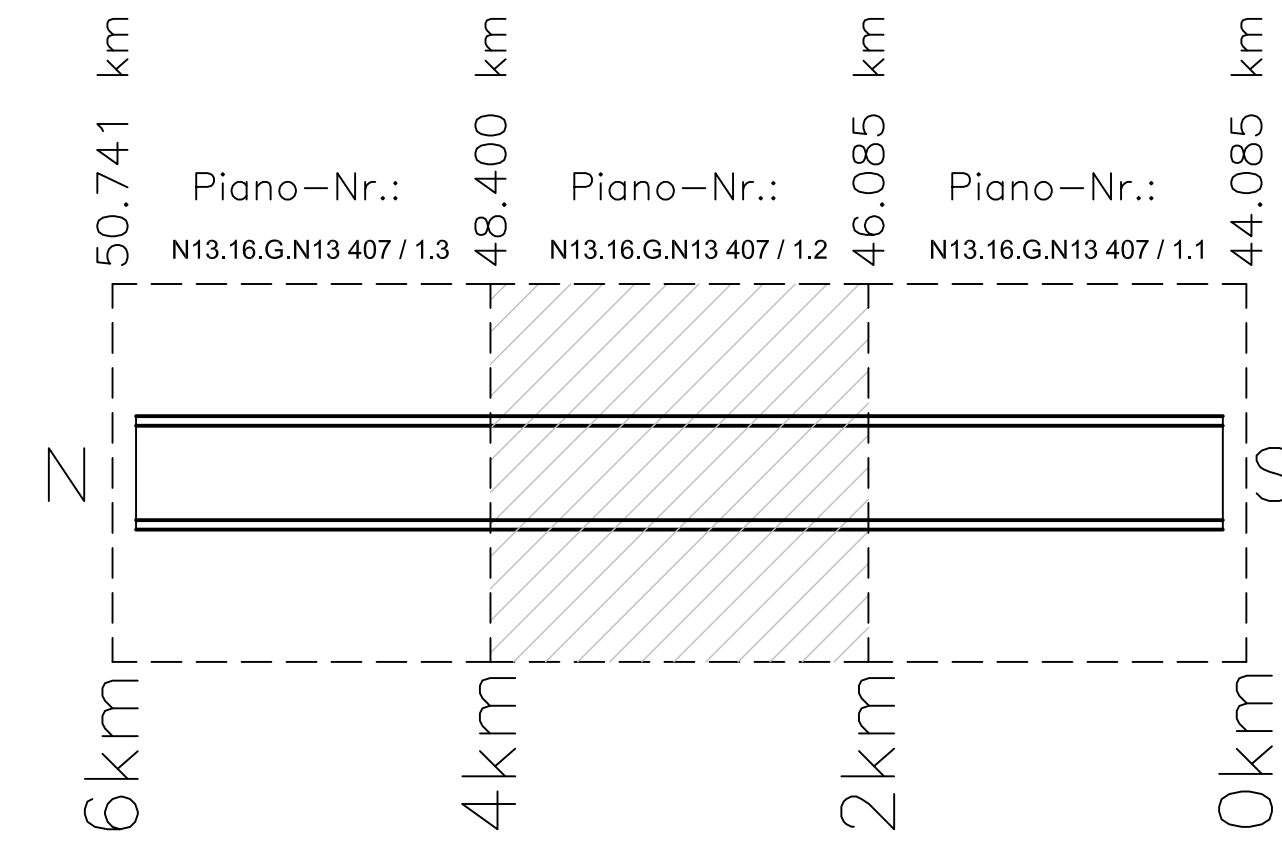







<h1 style="margin: 0;">N13 Ispezioni principali 2018</h1>							
<h2 style="margin: 0;">Allegato H.2</h2> <h3 style="margin: 0;">Piano Sintotico</h3> <p style="margin: 0;">Tratta: Aria - Sasso</p>							
 Project Partners Ltd <small>Contracting Division</small> <small>via S. Maria 10</small> <small>00187 Roma</small> <small>tel. 06 4781 4111</small> <small>fax 06 4781 4112</small> <small>www.projectpartners.it</small>							Documento No. <h1 style="margin: 0;">N13 407</h1> <h2 style="margin: 0;">2.H02</h2>
Ricev.	Altreto	Indice A	Indice B	Indice C	Indice D	No. interno ufficio: 200404.01.F02	
Data	01/12/2019					Numero oggetto di intervento: 1600 x 1600.00	
Visto	FR					Formato: 1600 x 1601	
Contratto	CM					Scala: 1:2000	
Consulenza di progetto Ufficio Interale alla stessa USTRA Filia Bolzano Via G. Galvani 2 6500 Bolzano							
Emesso: Verificato / Ing. verificatore: Dibacch:							

- LEENDA BSA:
- CAVO DI RILEVAMENTO INCENDIO
 - ILLUMINAZIONE DI ATTRAVERSAMENTO
 - GUIDA OTTICA
 - LAMPADE FLUORESCENTI NEL CANALE VENTILAZIONE
 - RILEVATORI DEL FUMO
 - ILLUMINAZIONE D'EMERGENZA IN CASO DI INCENDIO
 - SEGNALE DISTANZA DALLA VIA DI FUGA
 - SEGNALE VIA DI FUGA (ILLUMINATO)
 - SEGNALI IMPIANTO TRAFFICO
 - RADAR
 - TELECAMERA
 - SEGNALETICA NICCHIA DI SOSTA
 - SEGNALETICA SOS
 - ARMADIO SOS
 - CARTELLO DI DISTANZA (ILLUMINATO)
 - MISURATORE DEL PUNTO DI RUGIADA
 - SONDA MISURA CO
 - ANEMOMETRI
 - ANTENNA GSM
 - IDRANTE
 - VENTILATORI
 - ACCELERATORE
 - SERRANDE

LEGENDA CUNICOLO DI VENTILAZIONE/CUNICOLO DI FUGA/CUNICOLO DI SALVATAGGIO:

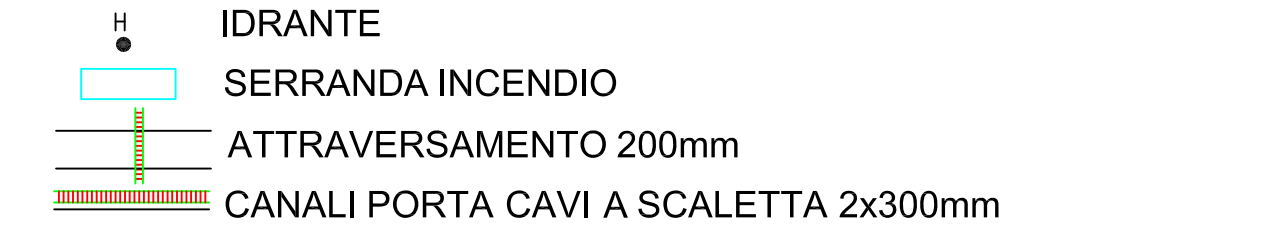

VANO TRAFFICO

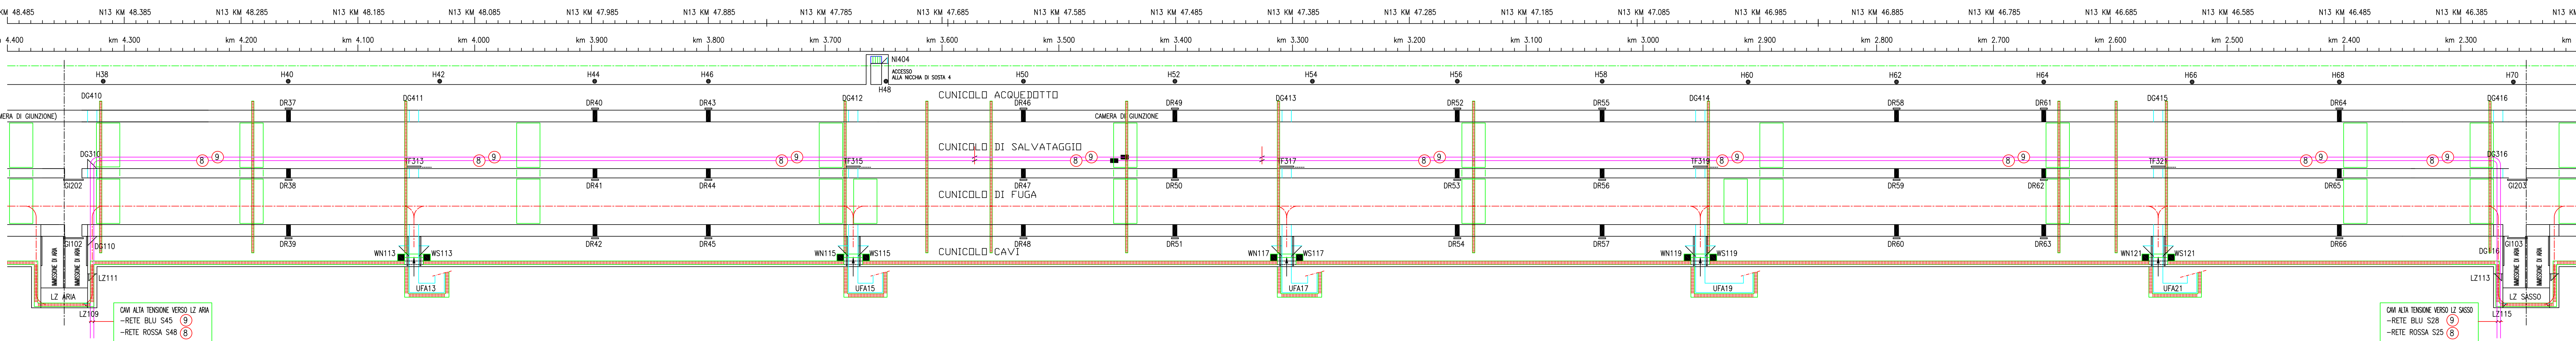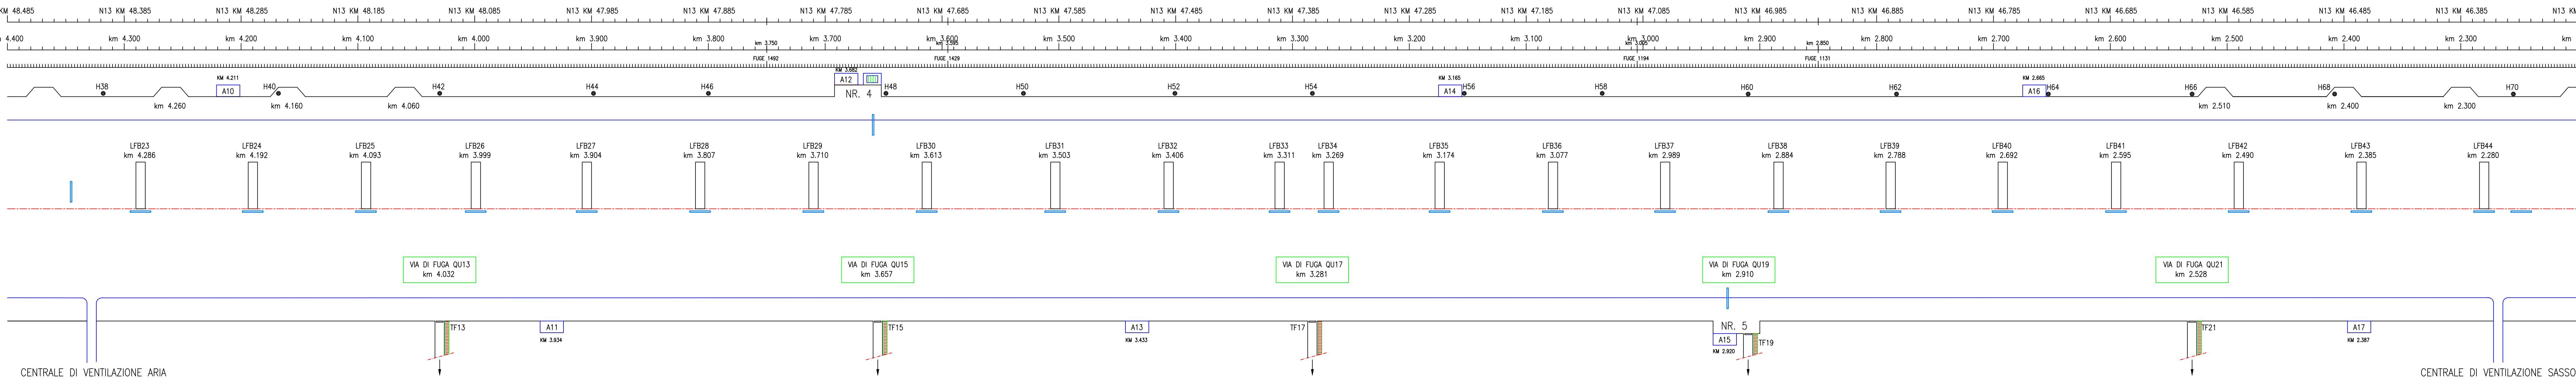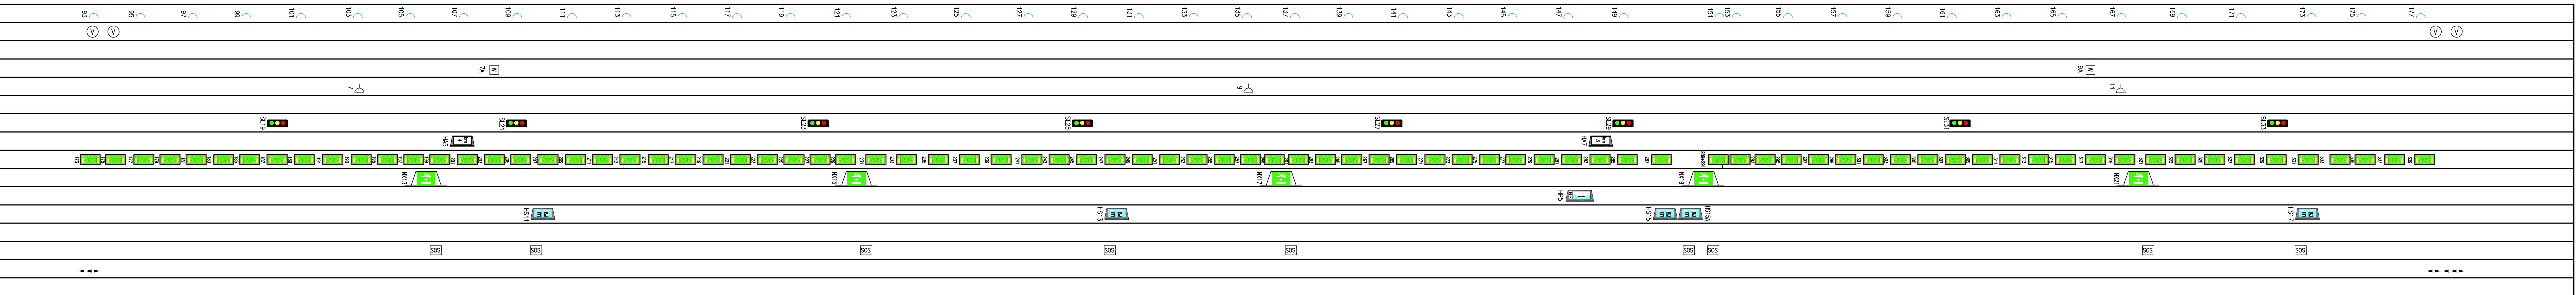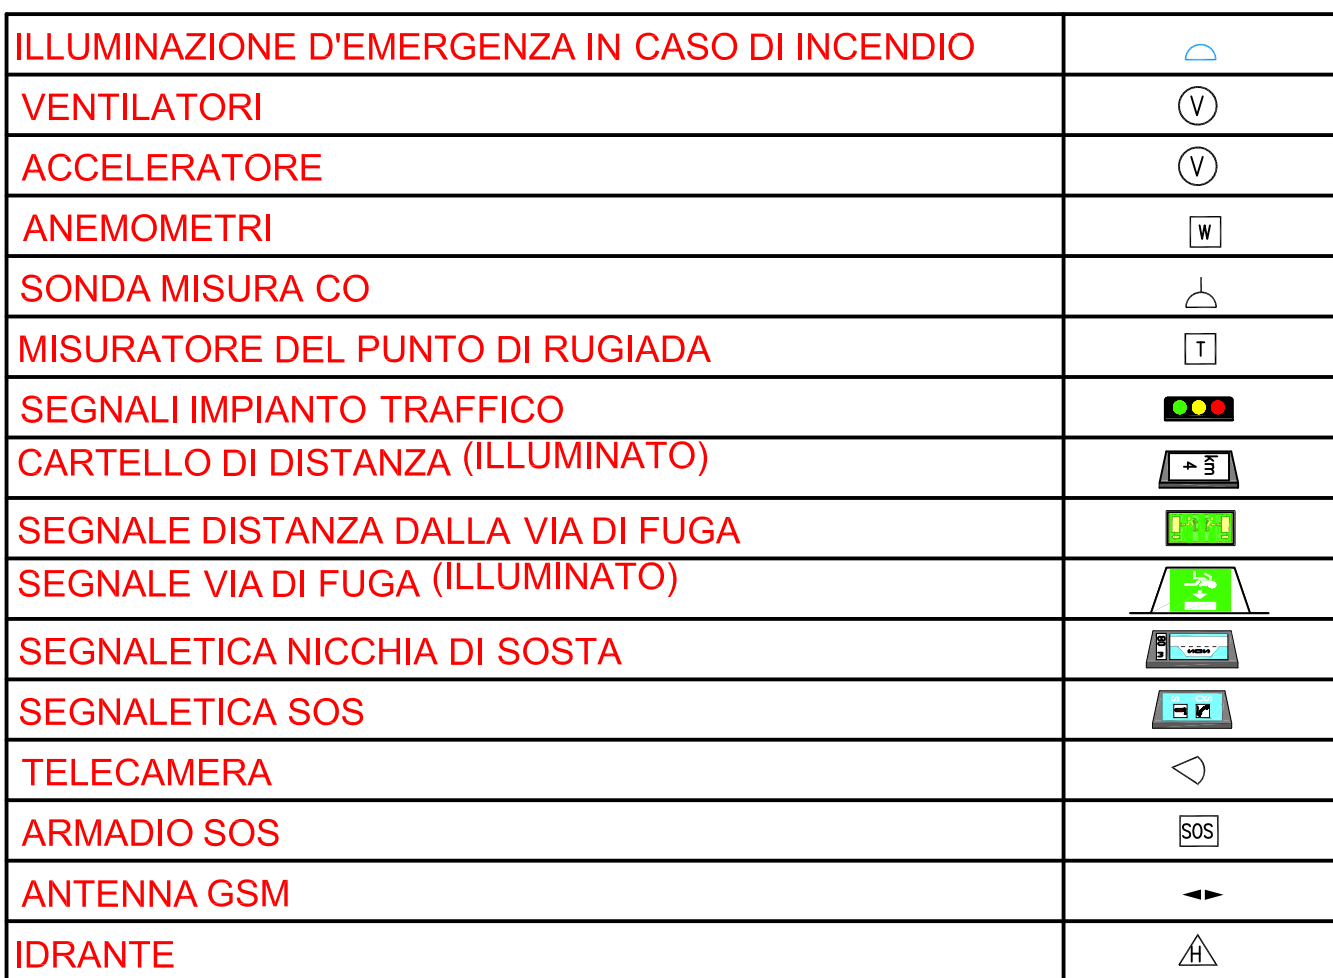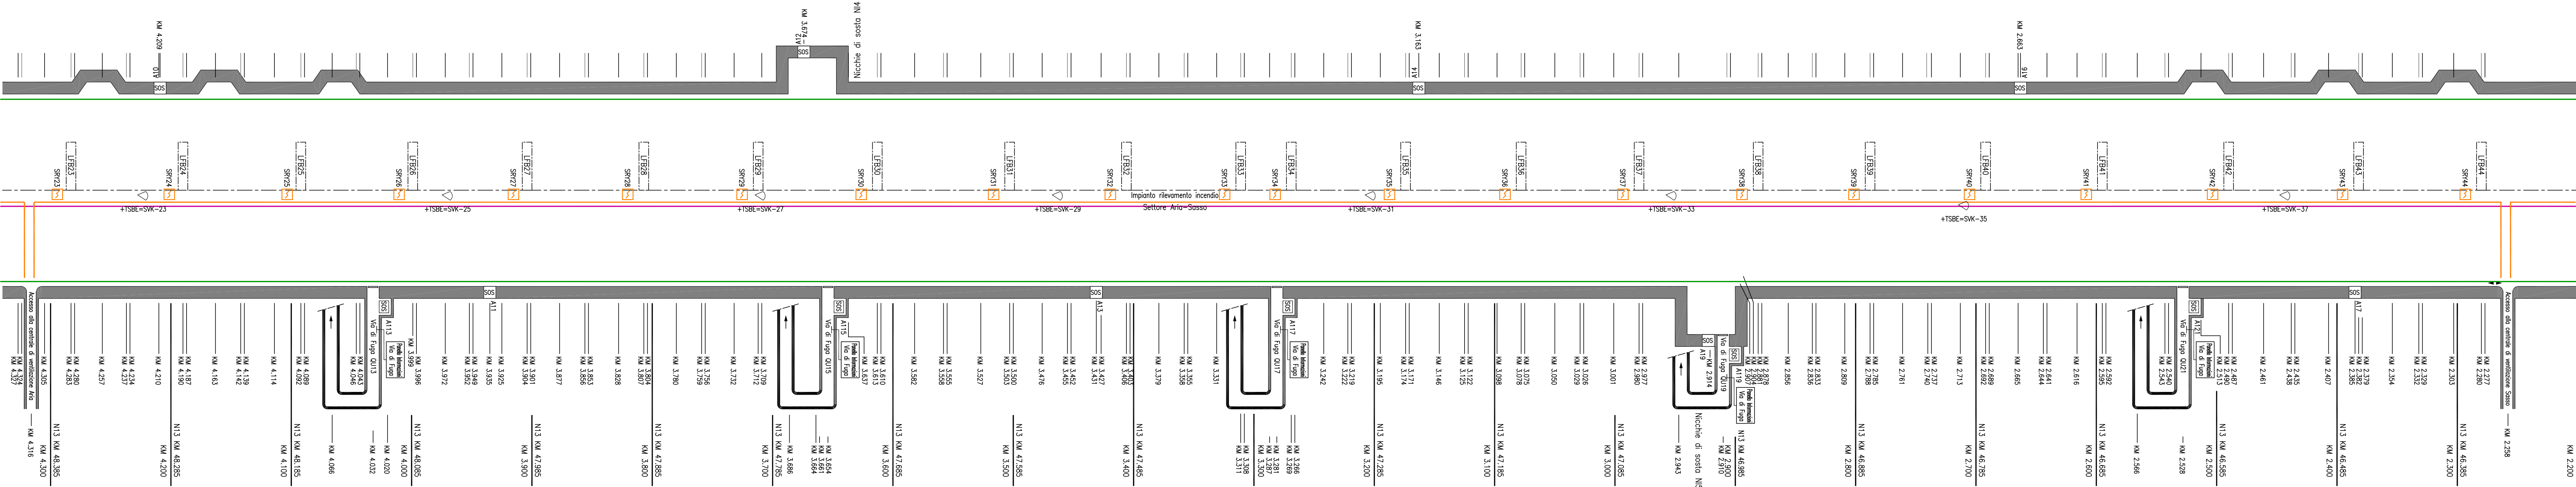

CUNICOLO ACQUEDOTTO

CUNICOLO DI SALVATAGGIO

CUNICOLO DI FUGA

CUNICOLO CAVI