Politische Gemeinde Wartau | Kanton St. Gallen

ARA Wartau / ARA Sargans

Zusammenschluss

Baueingabe

ARA Wartau, Situation 1:100

Projektverfasser: | Bauherrschaft:

Datum: ..... | Datum: .....

Unterschrift: | Unterschrift:

AF TOSCANO AG
Gäuggelihöhe 16
CH-7000 Chur
Tel. +41 81 255 19 19
Fax +41 81 255 19 00
chur@toscano.ch

Erstellt:	Geprüft:	Freigegeben:	Datum:	Format:	Plan - Nr.
bud	bü	bü	24.03.2021	75 x 147	50 0282 - 18

File: X:\3-BUCH\pl\BU_Wasr\50282 ARA Wartau, Weite SGS, Bauprojekt_Zusammenschluss_2020\Pläne\Cadworks\Baueingabe_April_2021\18_ARA_Wartau_Situation.2d
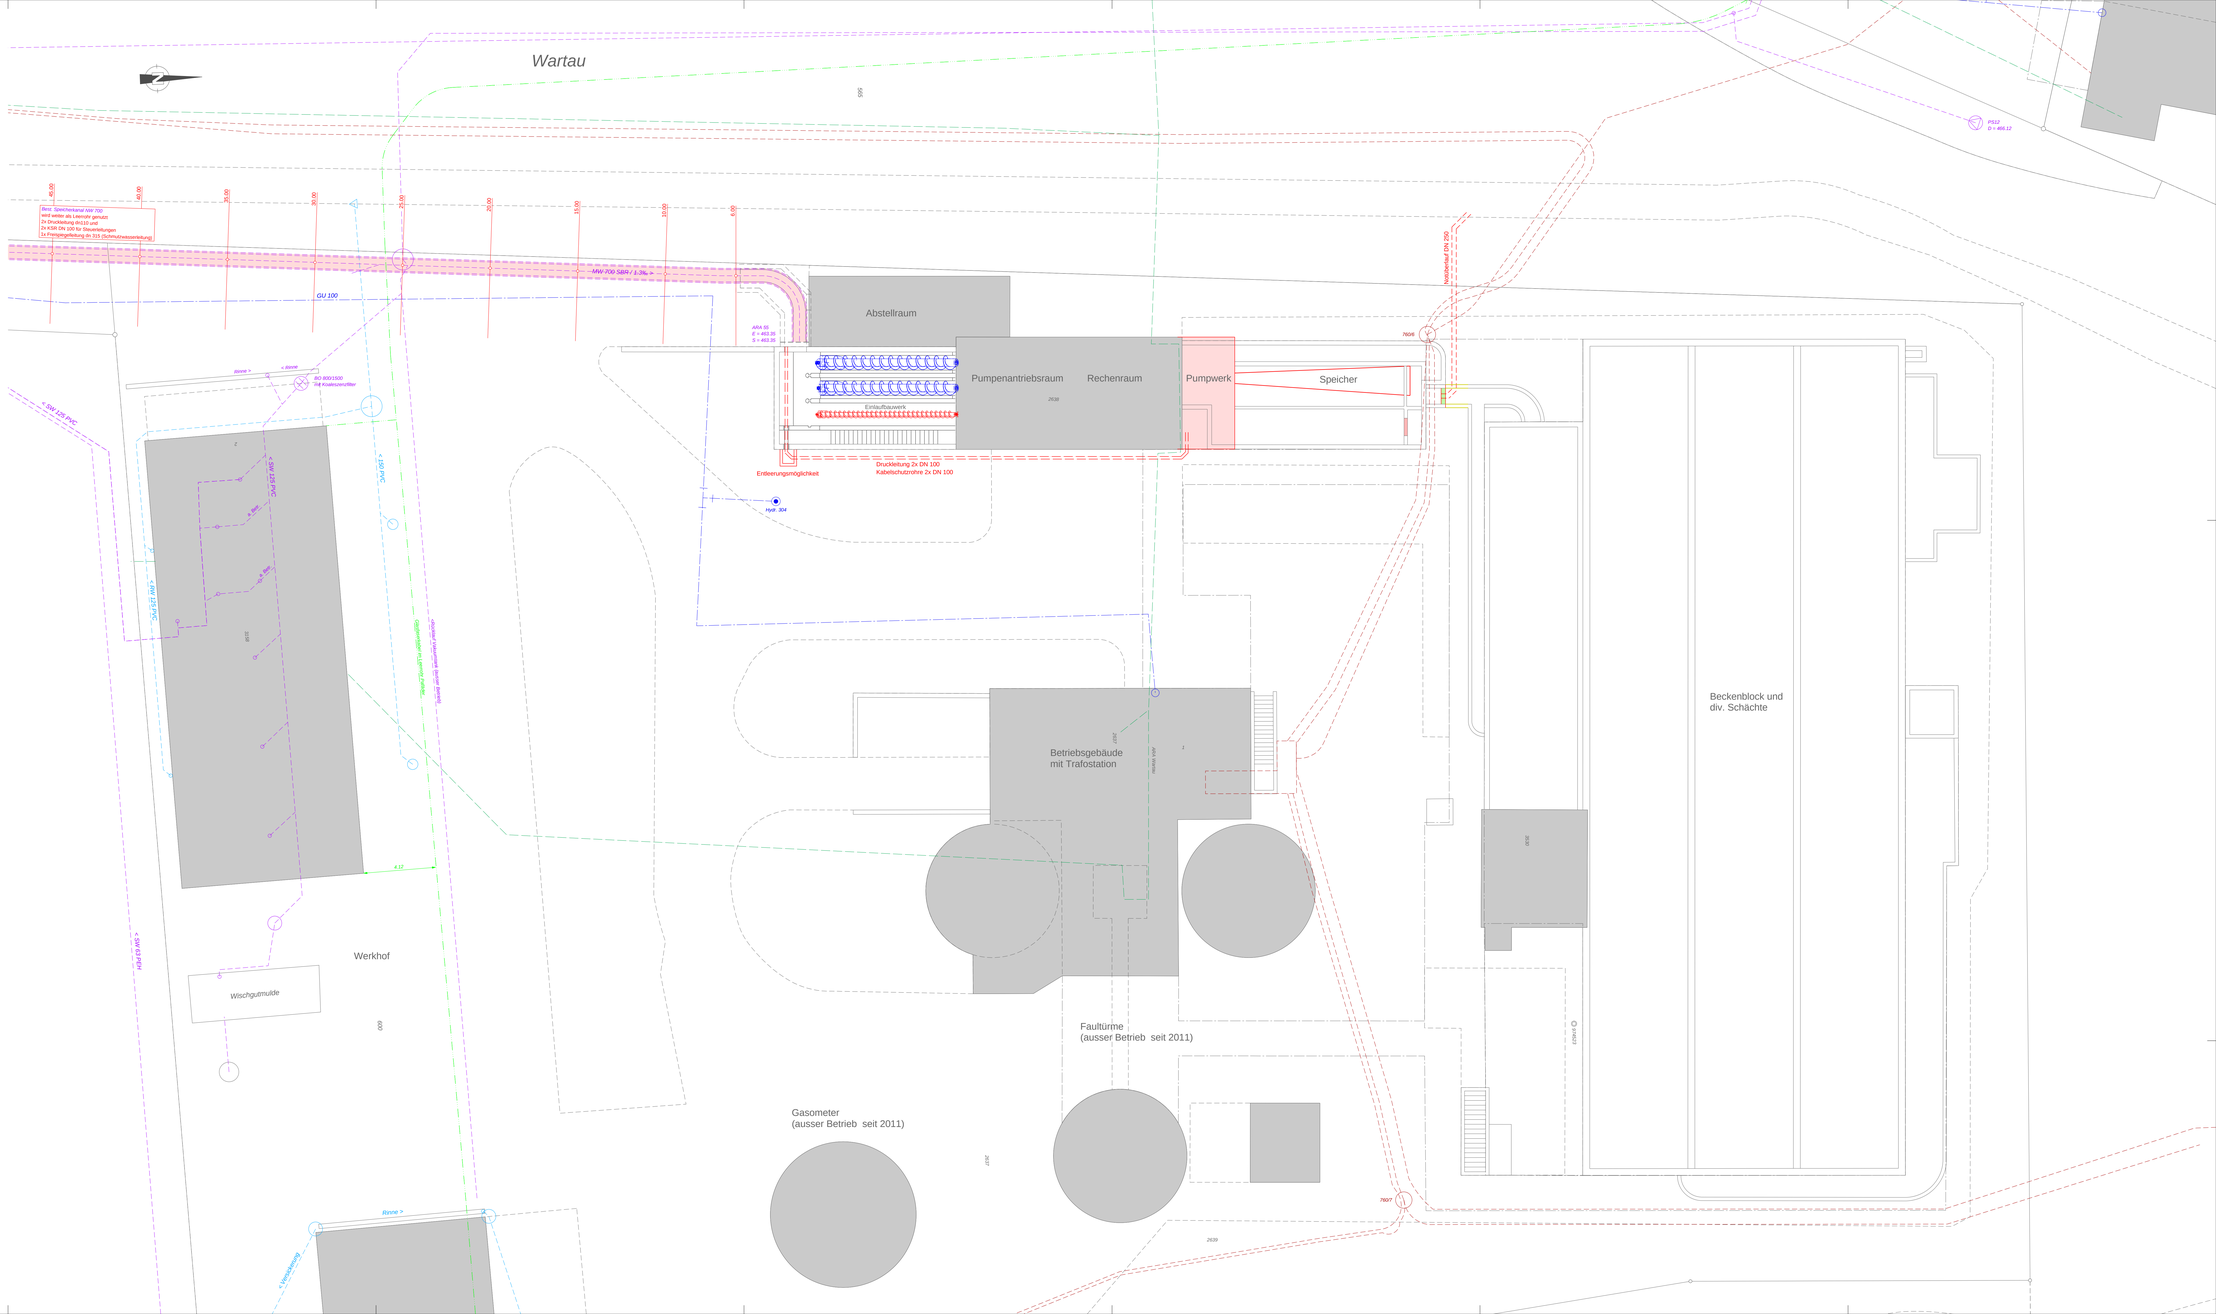
Index	Änderung	Datum	Gezeichnet	Geprüft
A				
B				
C