

Politische Gemeinde Wartau

Kanton St. Gallen



ARA Wartau / ARA Sargans

Zusammenschluss

Baueingabe

ARA Wartau, Pumpwerk

Grundriss und Schnitte 1:50

Projektverfasser:

Bauherrschaft:

Datum:

Datum:

Unterschrift:

Unterschrift:

AF TOSCANO

AF TOSCANO AG
Gluggenstrasse 16
CH-1600 Olten
Tel. +41 81 255 19 19
Fax +41 81 255 19 00
chu@toscano.ch

Erstentwurf

Geprüft

Freigegeben

Datum

Format

Plan-Nr

bua

bü




bü

24.03.2021


60 x 189

50 0282 - 19


File: X:\3-BU\CH\BU_Mater\00282 ARA Wartau_Welt\503_Baugrunt\02_Baumassnahmen_2021\Plan\GrundrissBaueingabe_Apr_2021\1_ARA Wartau_Pumpwerk_Grundriss_Schnitts.dwg

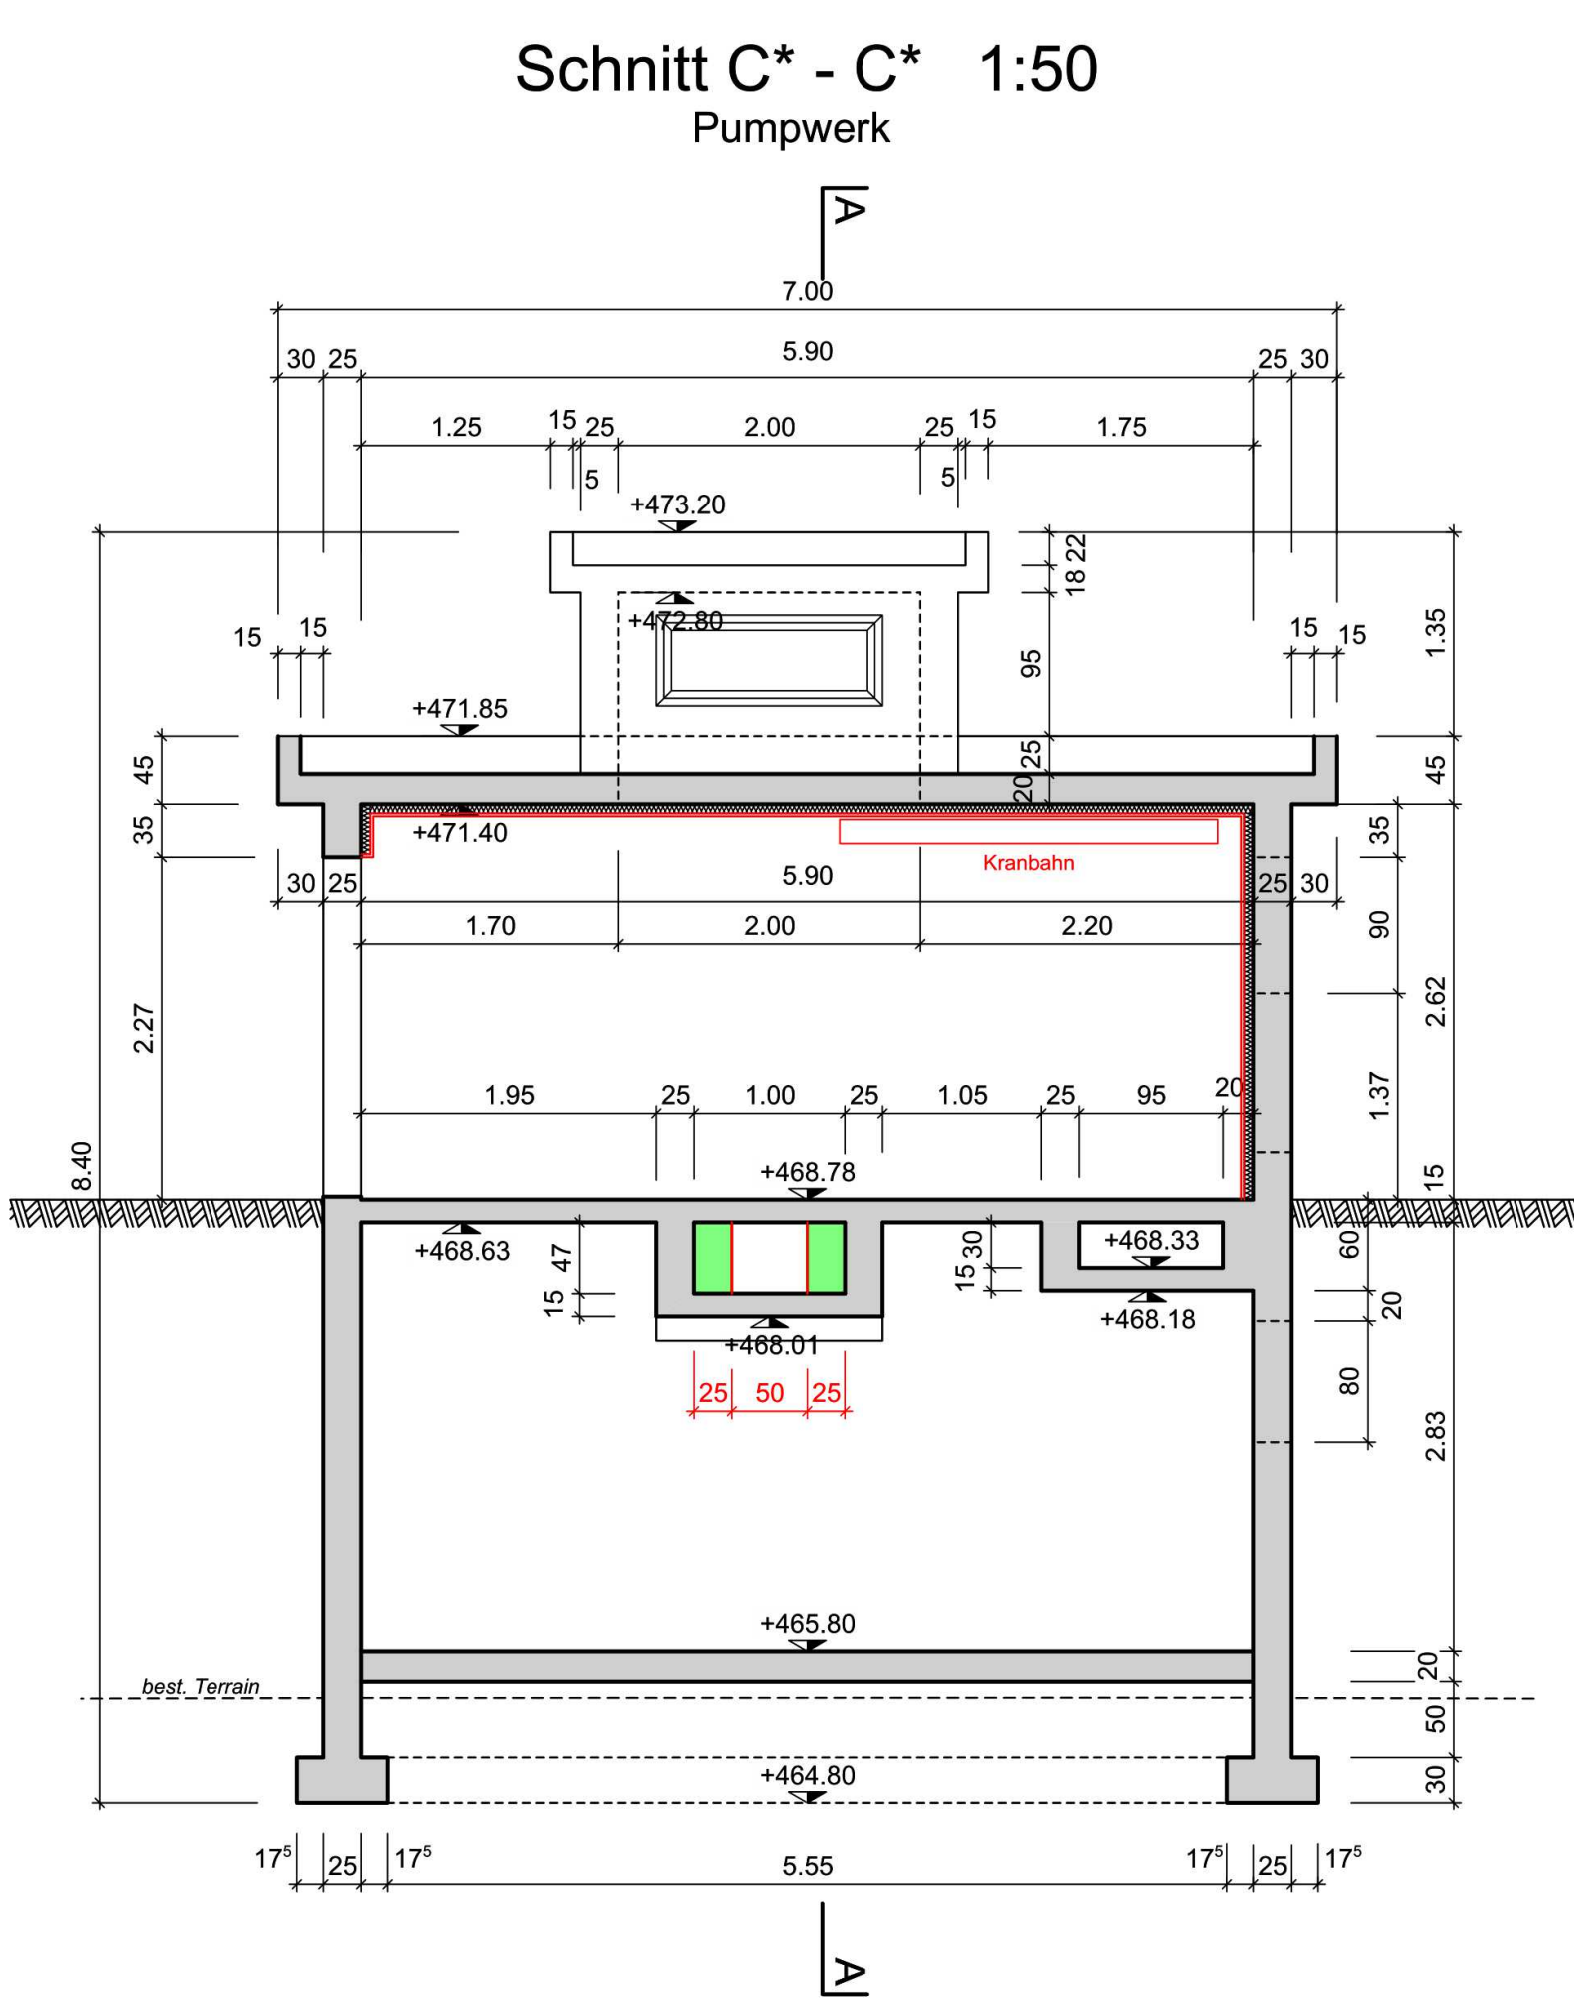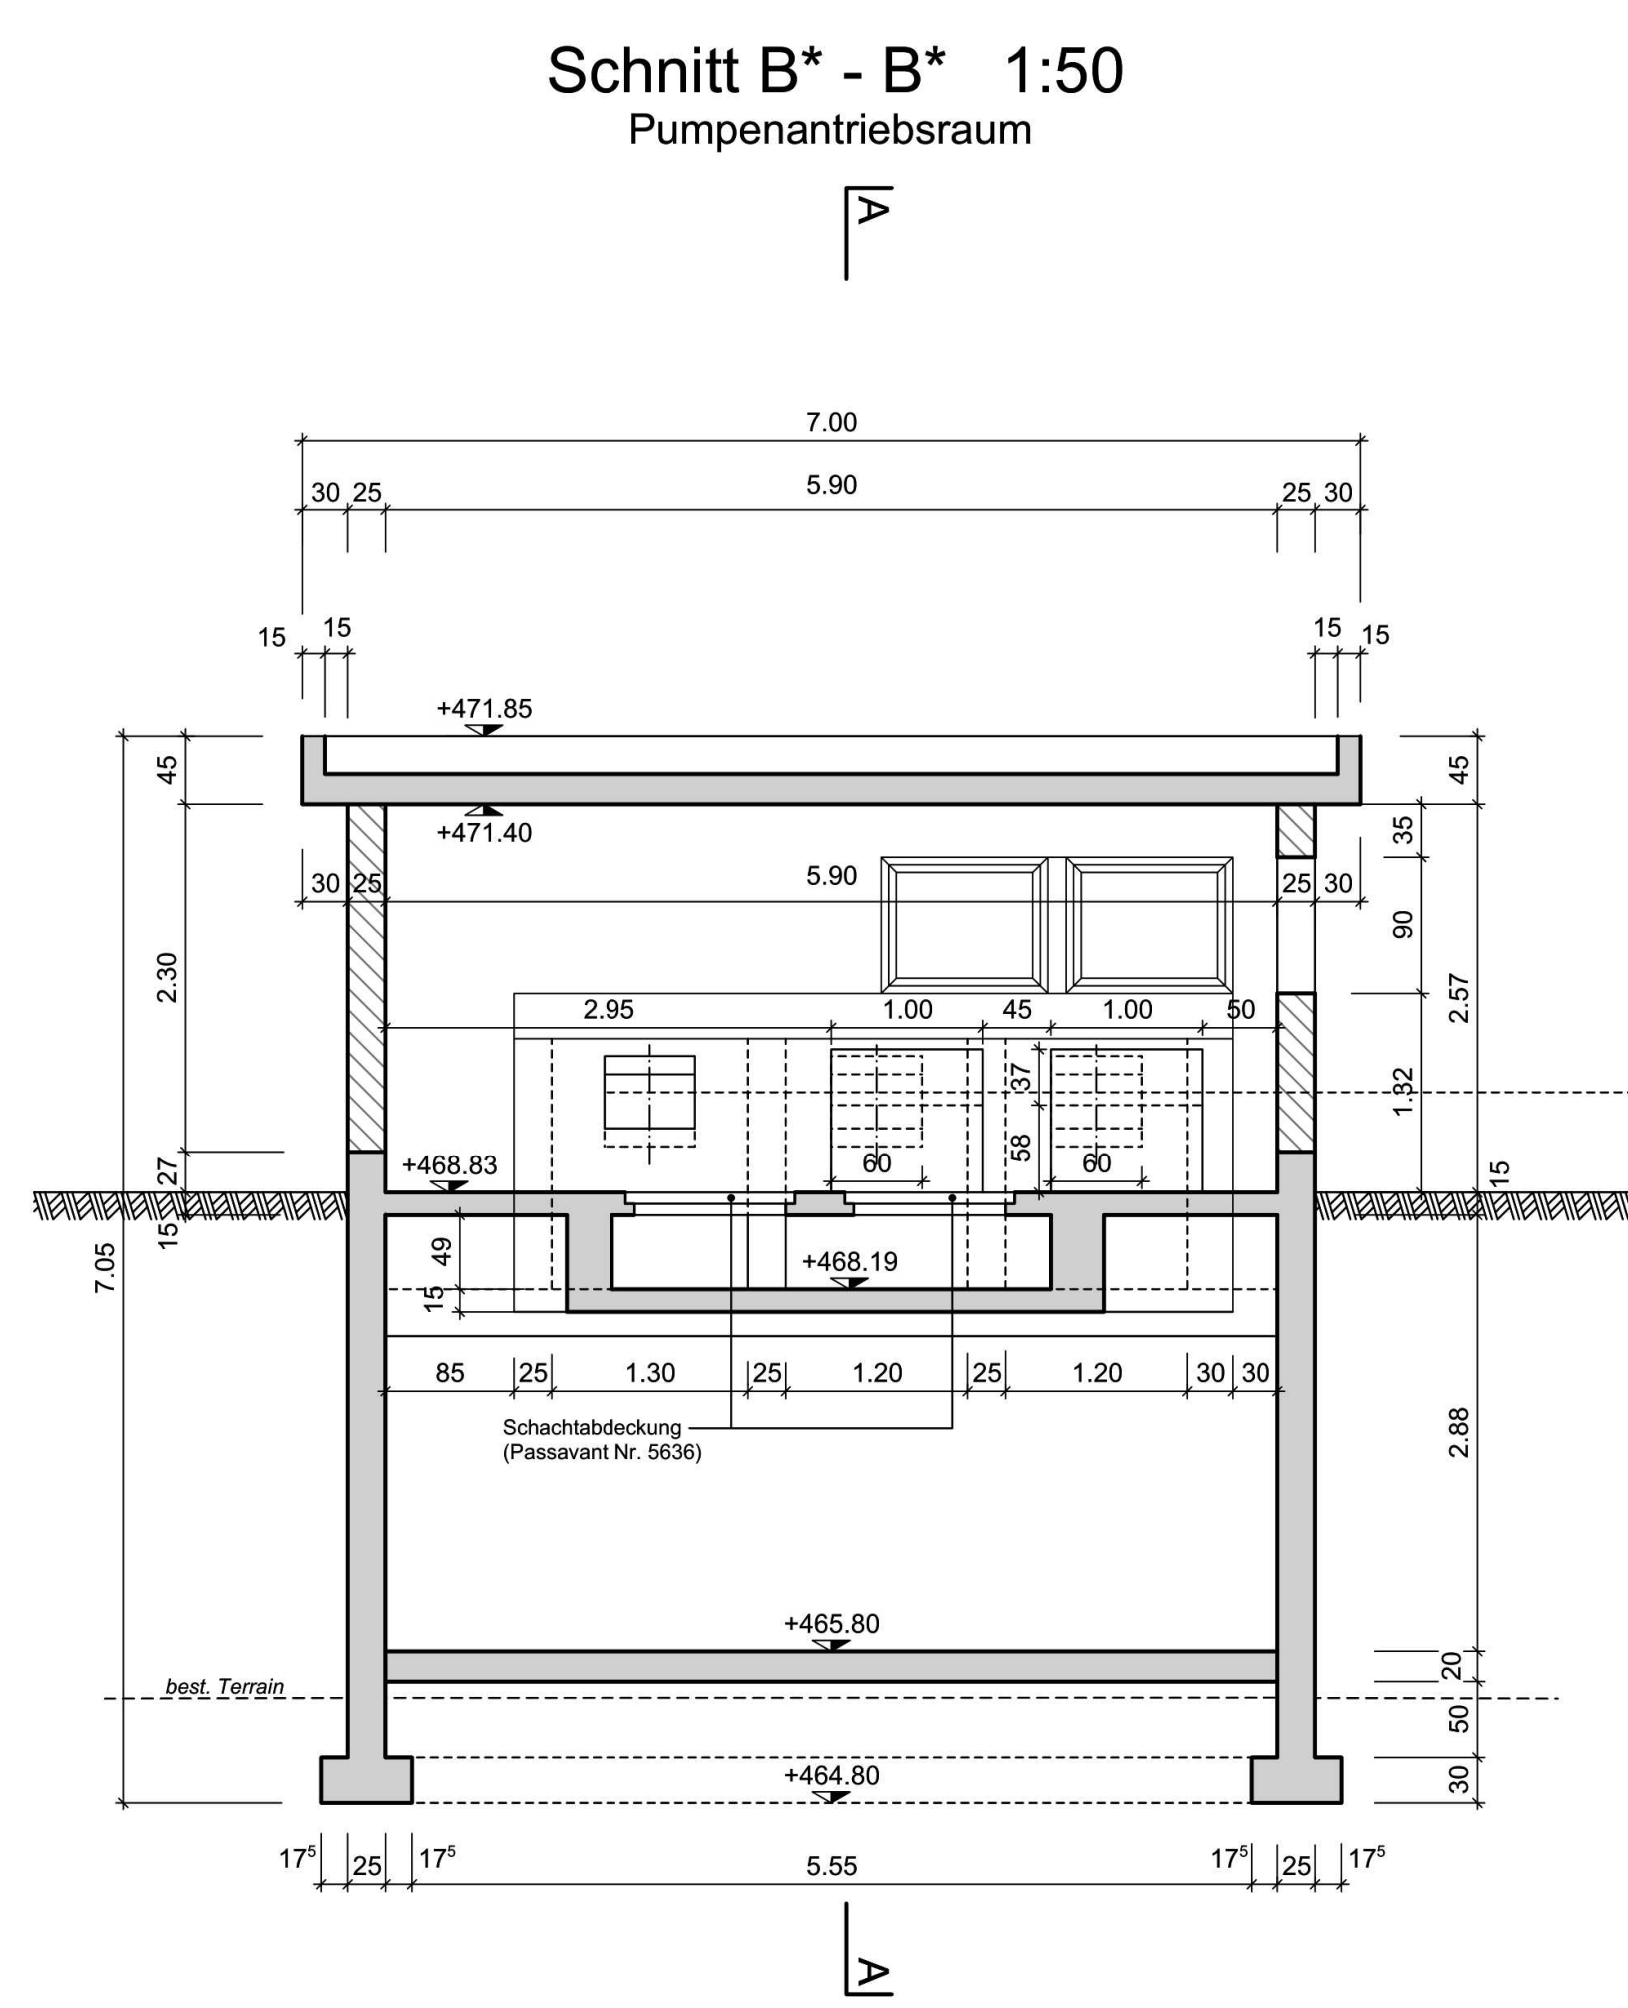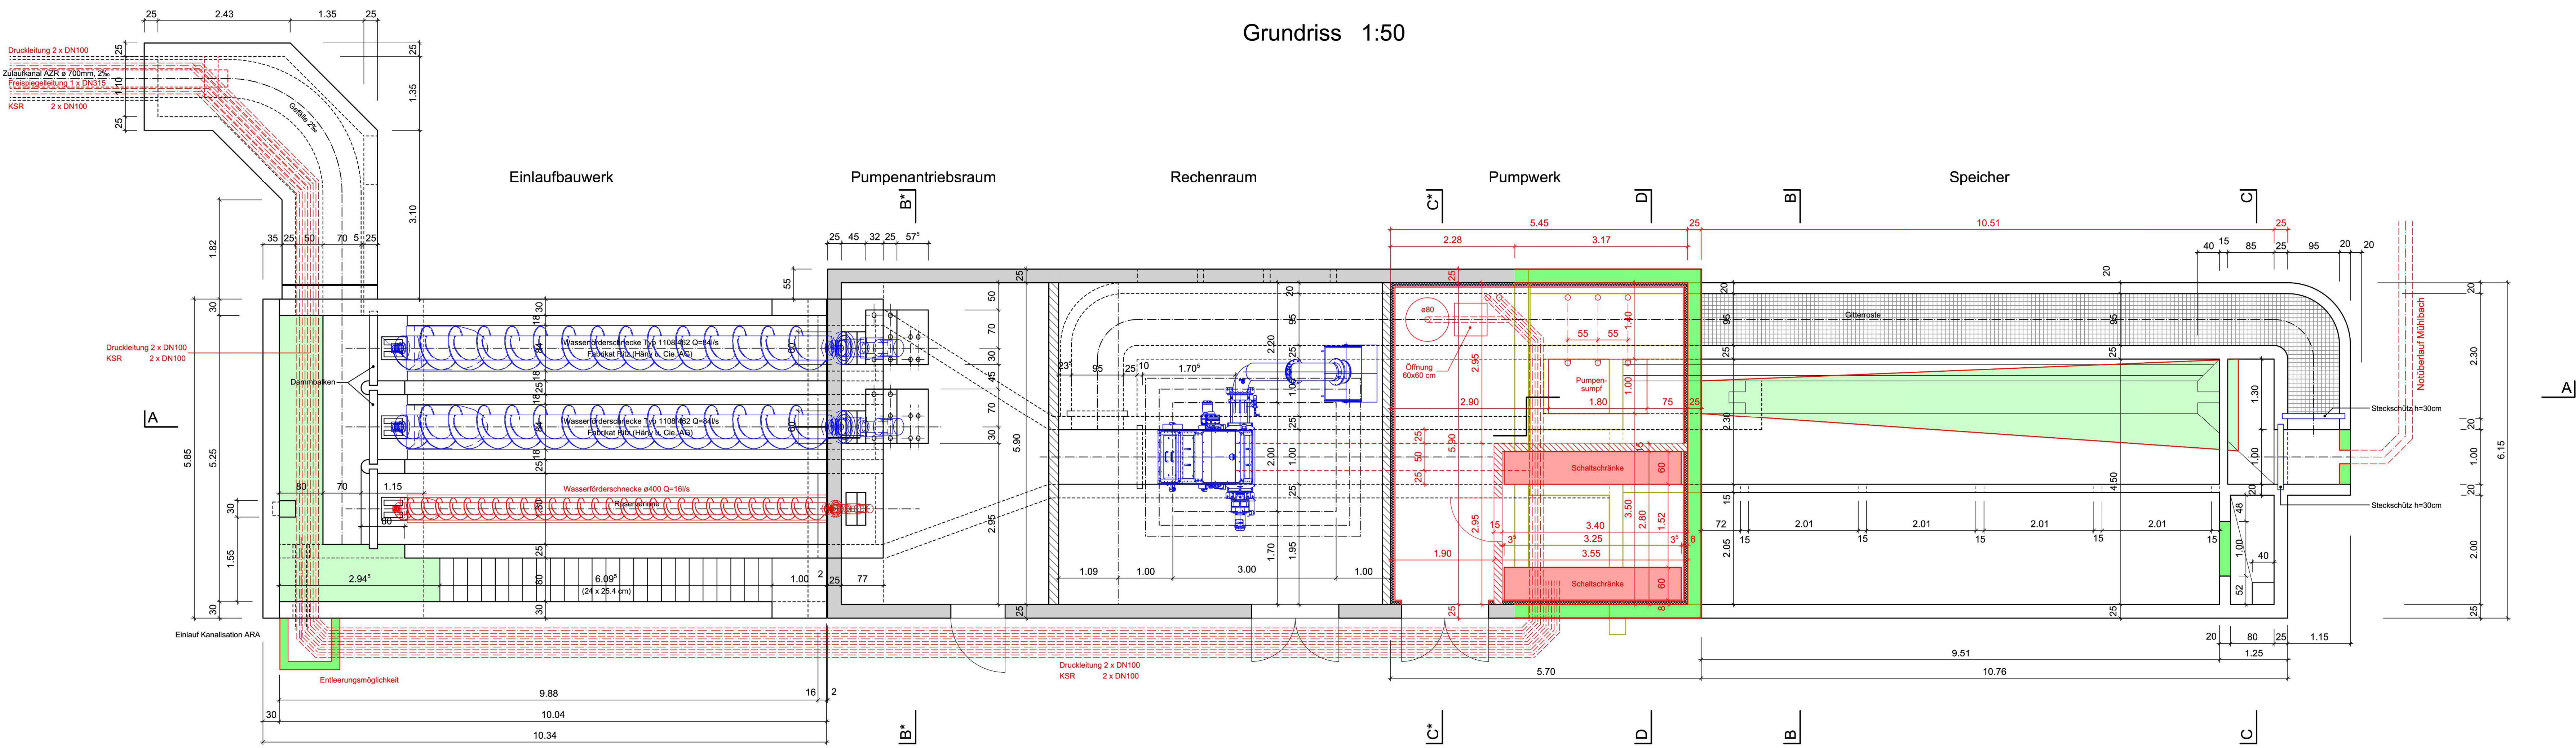


Schnitt A - A 1:50

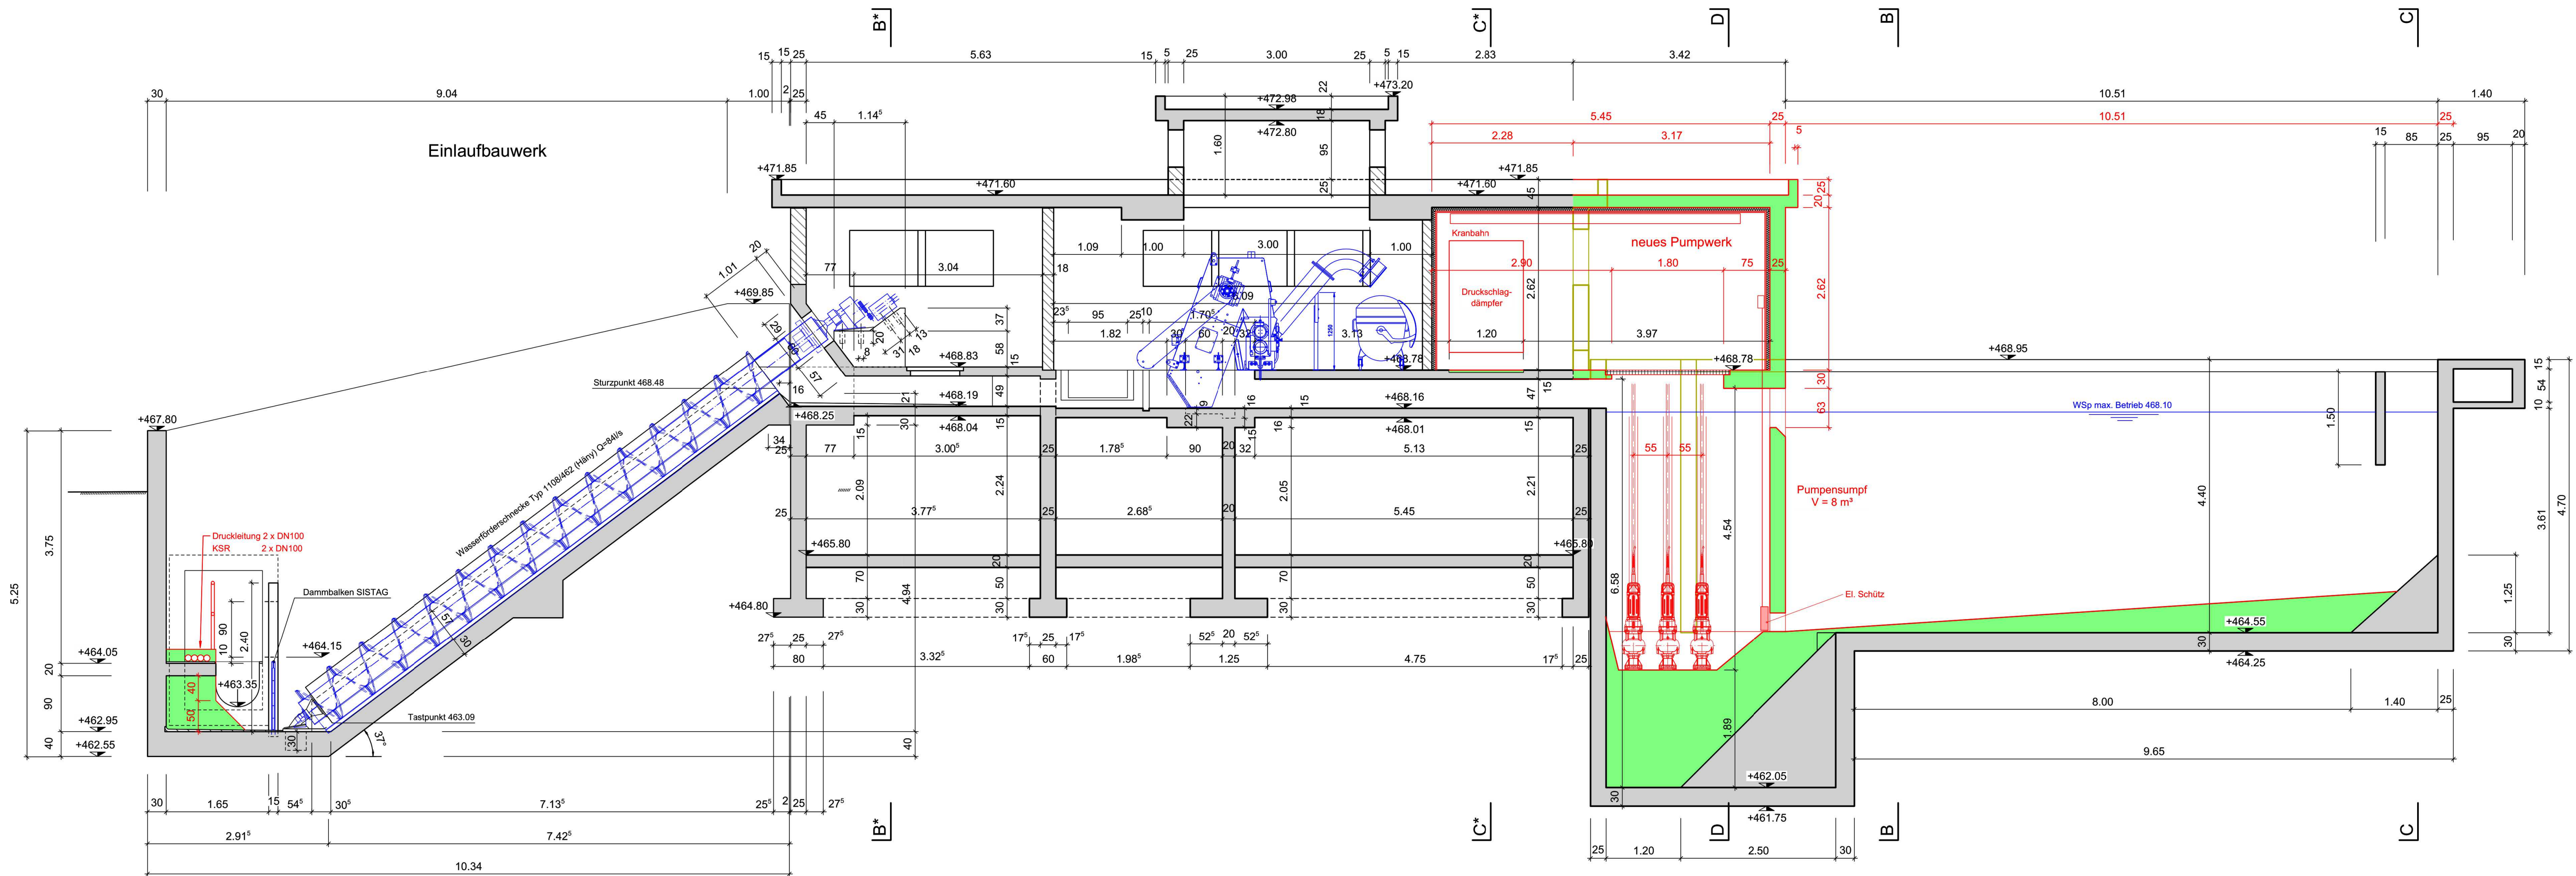


Schnitt D - D 1:50
Pumpwerk

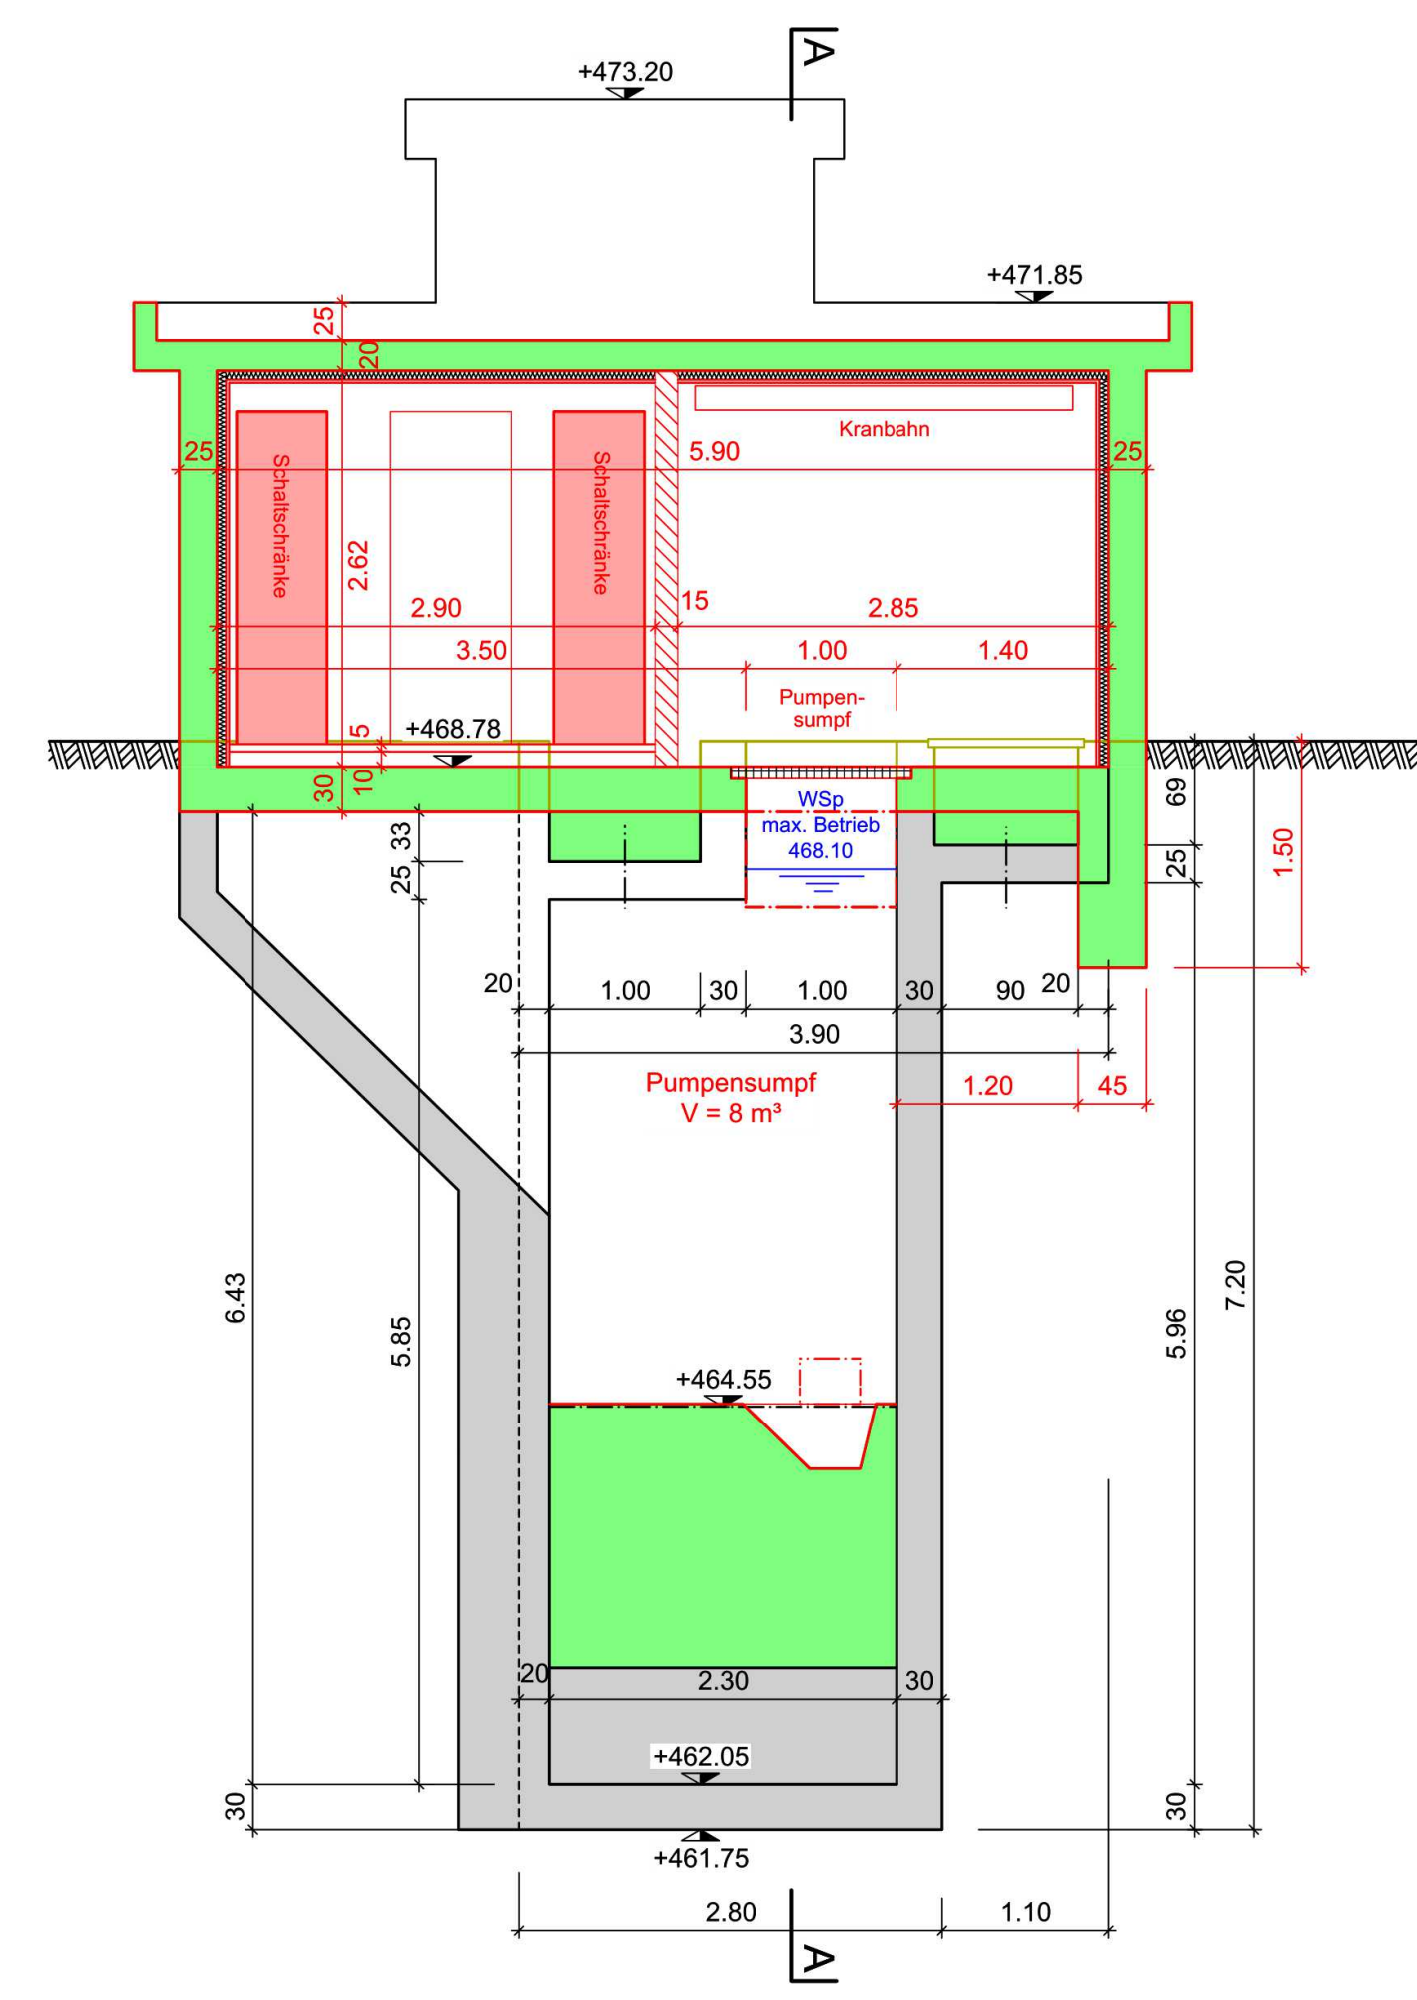

Schnitt B - B 1:50
Speicher

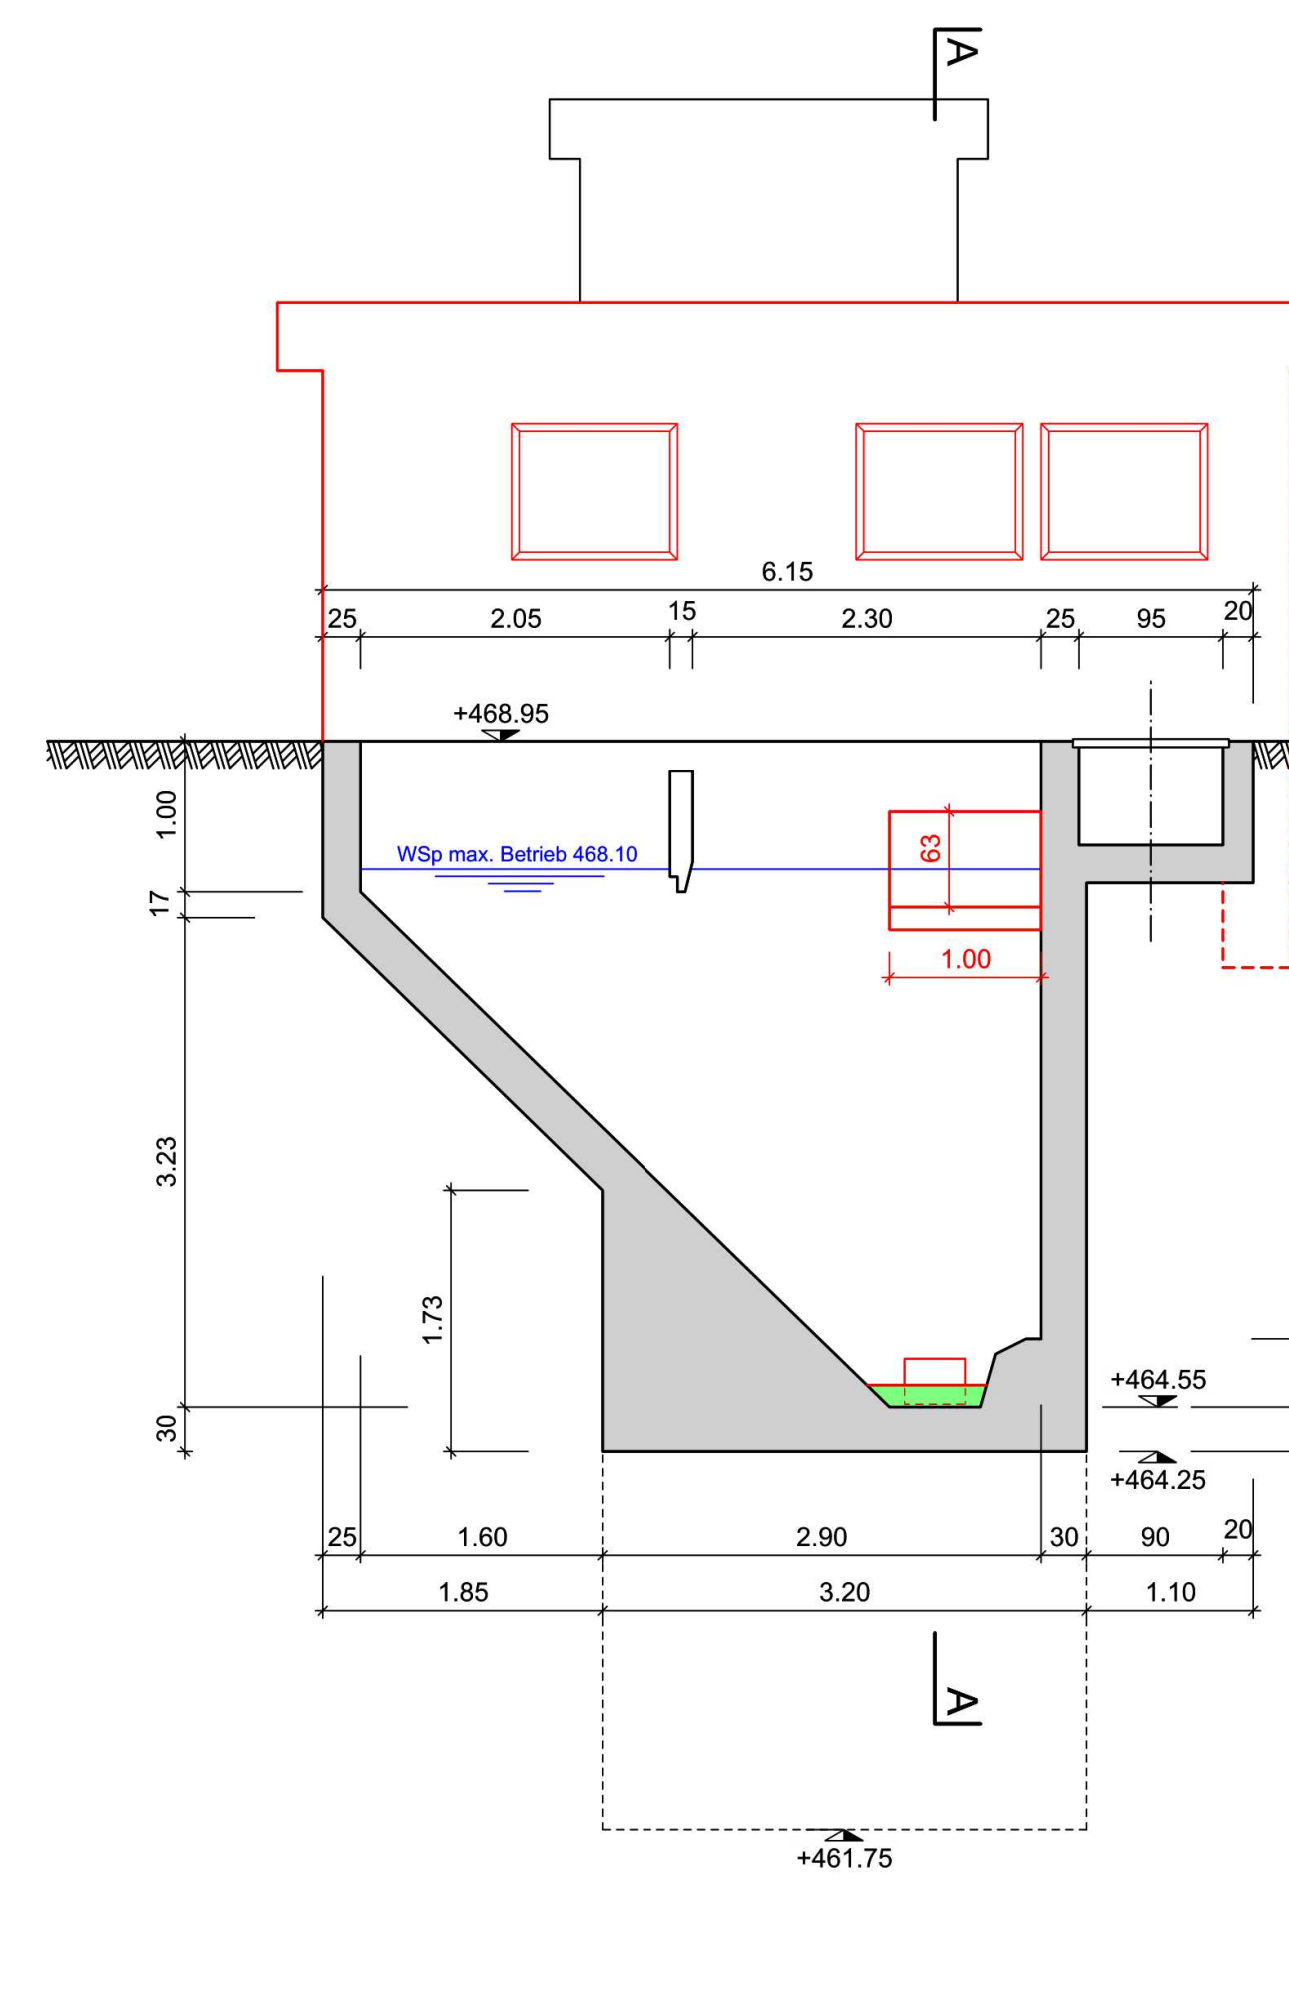

Schnitt C - C 1:50
Speicher

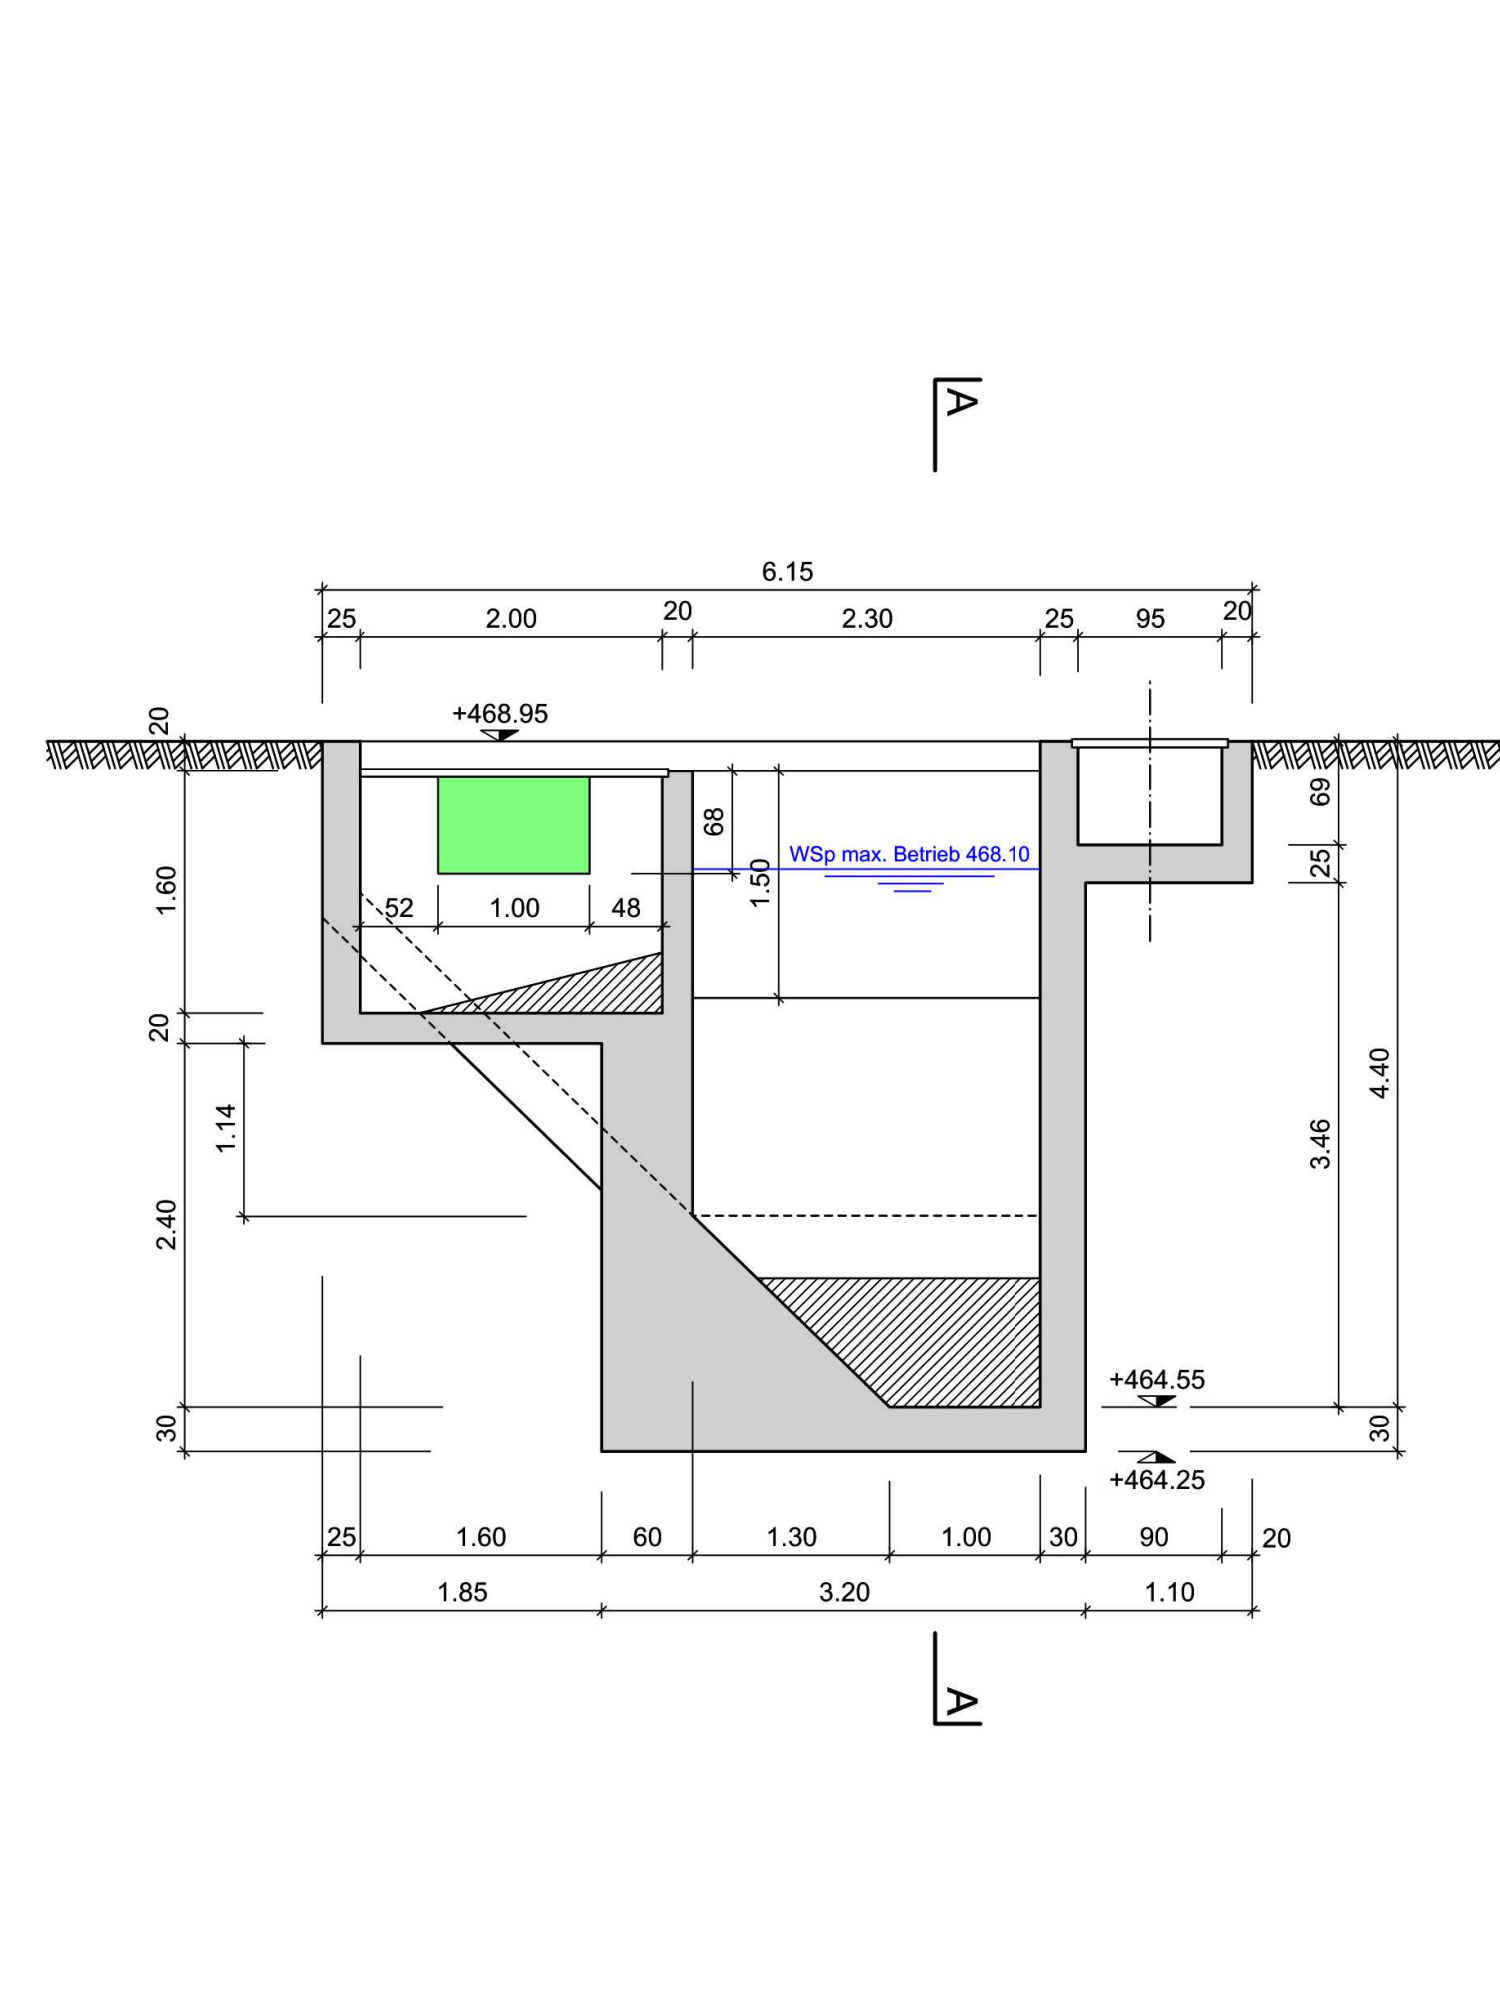

Index	Änderung	Datum	Gesamt	Geprüft
A				
B				
C				

Legende

- Bestehend
- Abbruch
- Neu