

# ARA Wartau / ARA Sargans

## Zusammenschluss

### Baueingabe

## ARA Sargans - Pumpwerk Seidenbaum Bahnhof SBB, Querprofile 1:100

Projektverfasser:


Bauherrschaft:

Datum: .....

Datum: .....

.....  
Unterschrift:

.....  
Unterschrift:

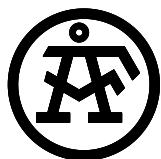

**AF TOSCANO**

AF TOSCANO AG  
Gäuggelistrasse 16  
CH-7000 Chur  
Tel. +41 81 255 19 19  
Fax +41 81 255 19 00  
chur@toscano.ch


Erstellt:	Geprüft:	Freigegeben:	Datum:	Format:	Plan - Nr.
bud	bü	bü	24.03.2021	A4 / A3	50 0282 - 22

- 



# Querprofil Km 4.751

## 1:100

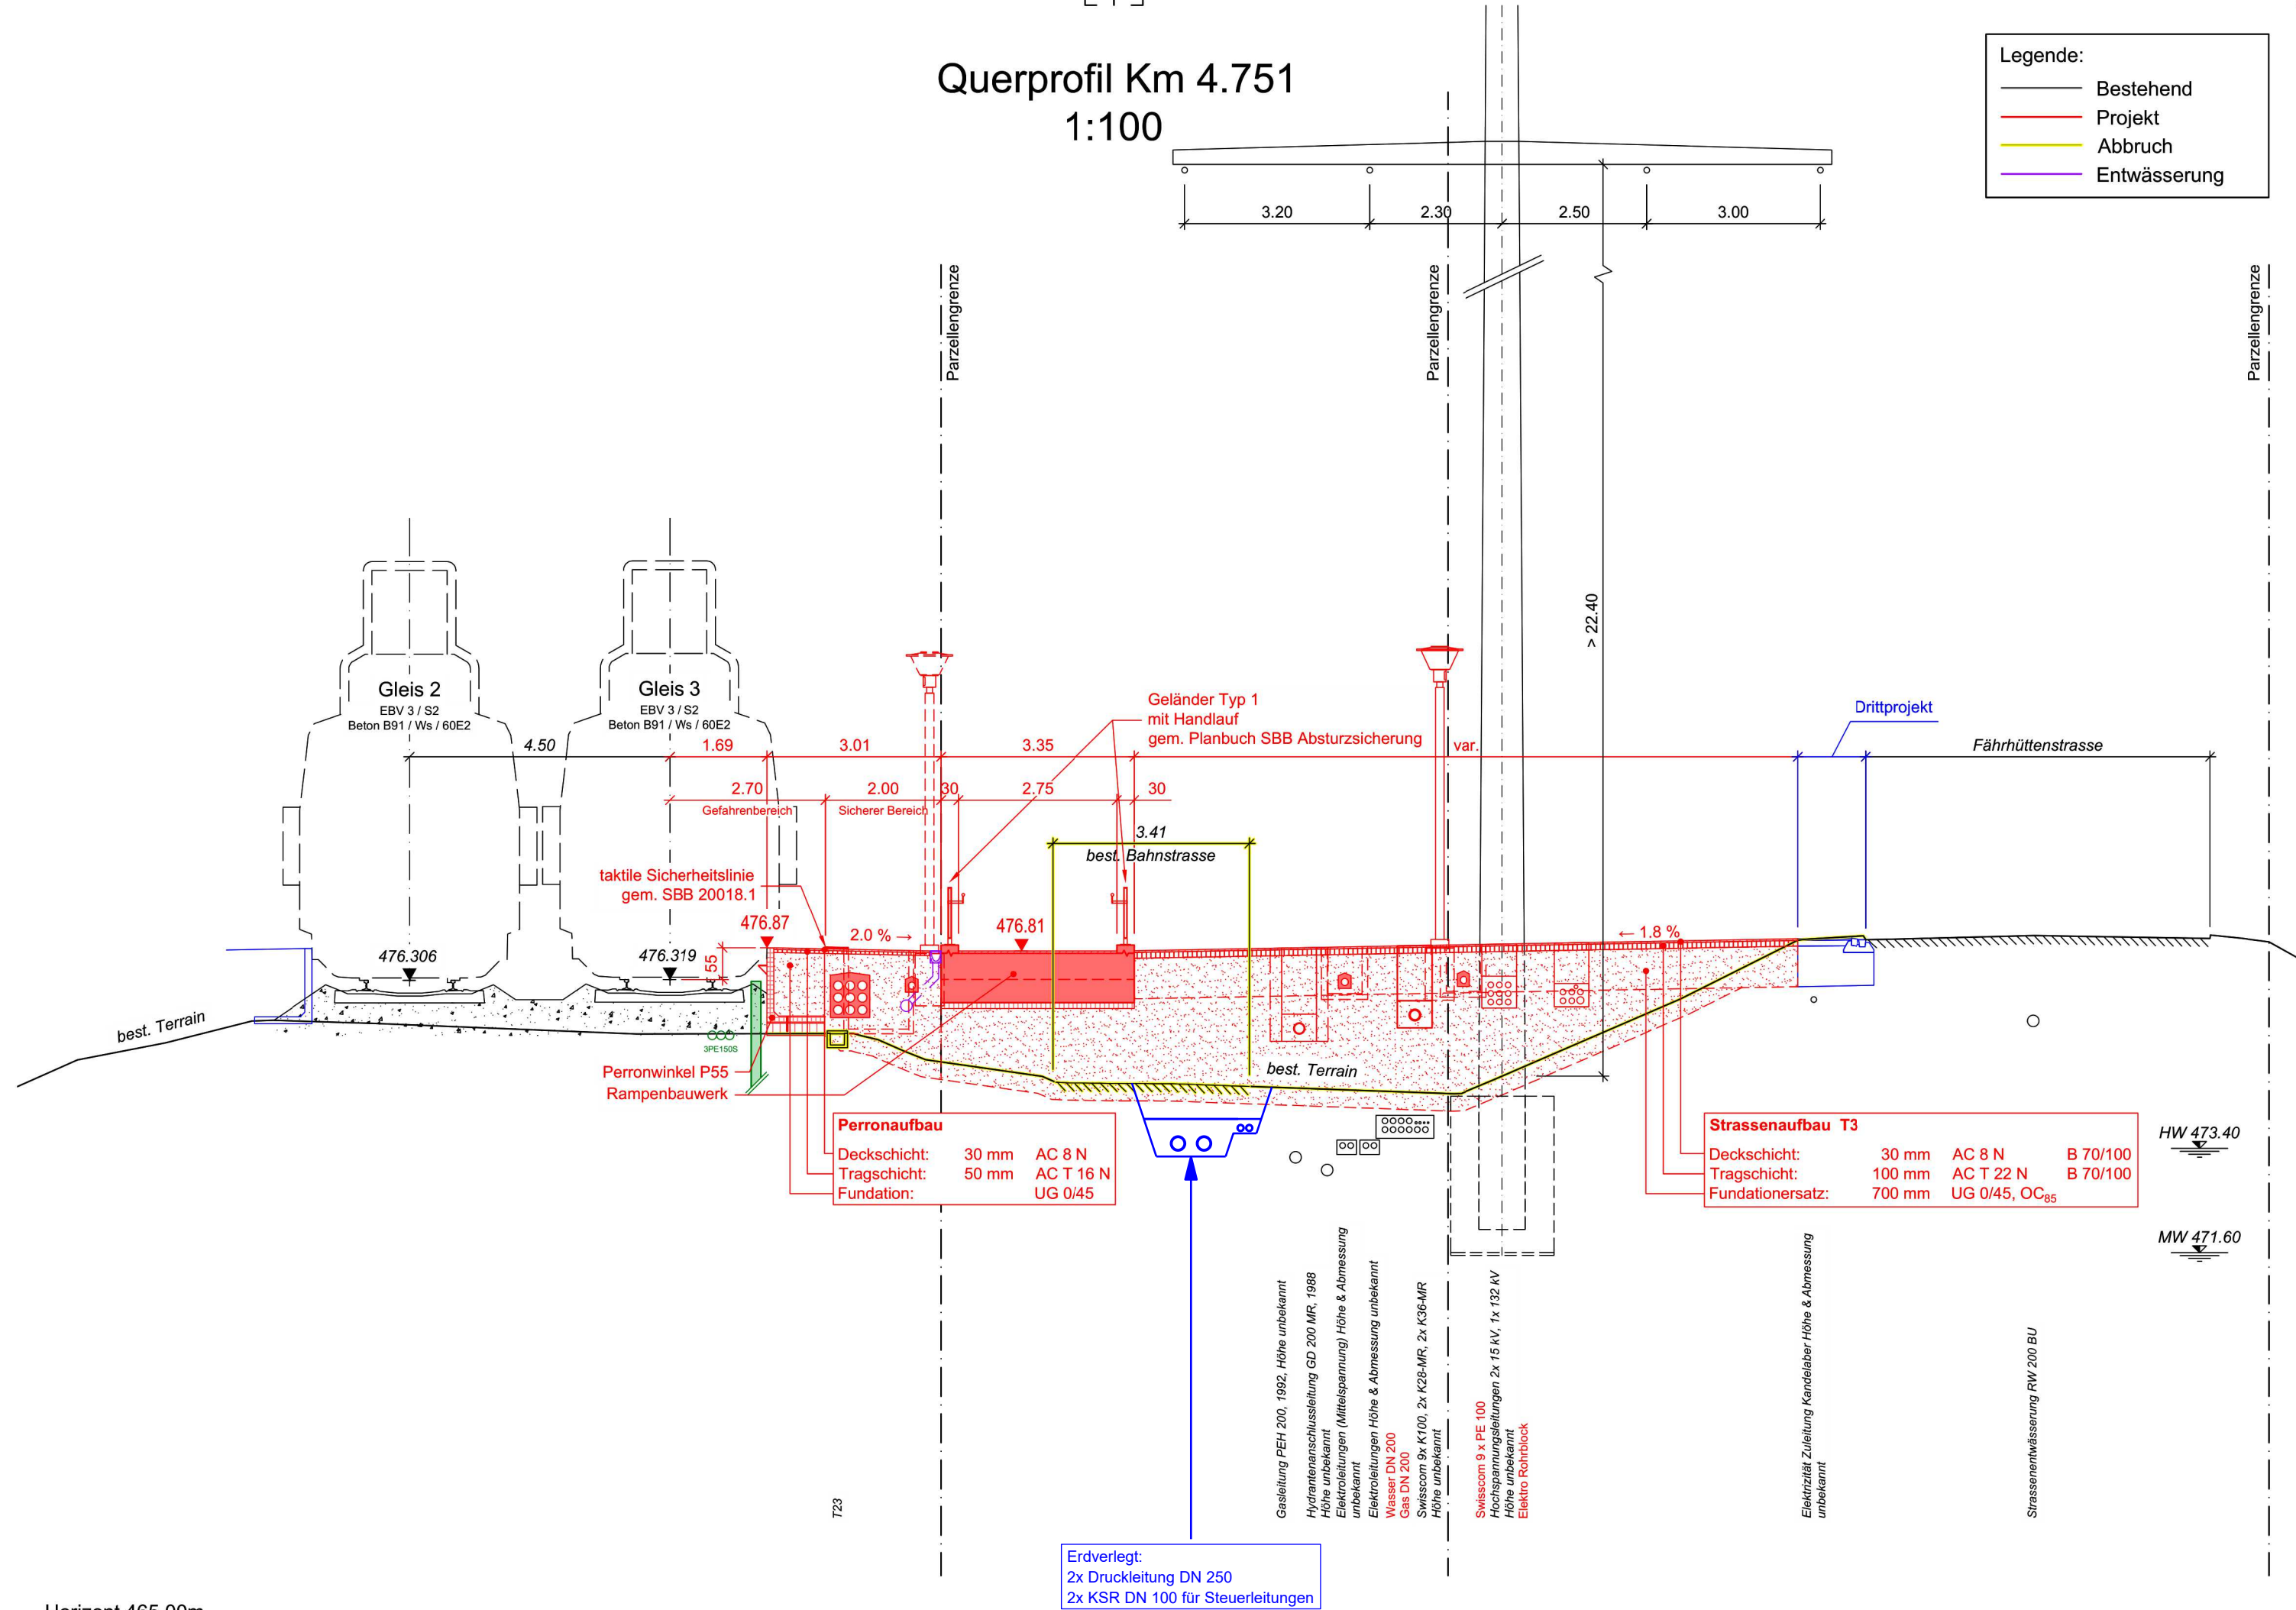

Horizont 465.00m



# Querprofil Km 4.808

## 1:100

- Legende:
- Bestehend
  - Projekt
  - Abbruch
  - Entwässerung

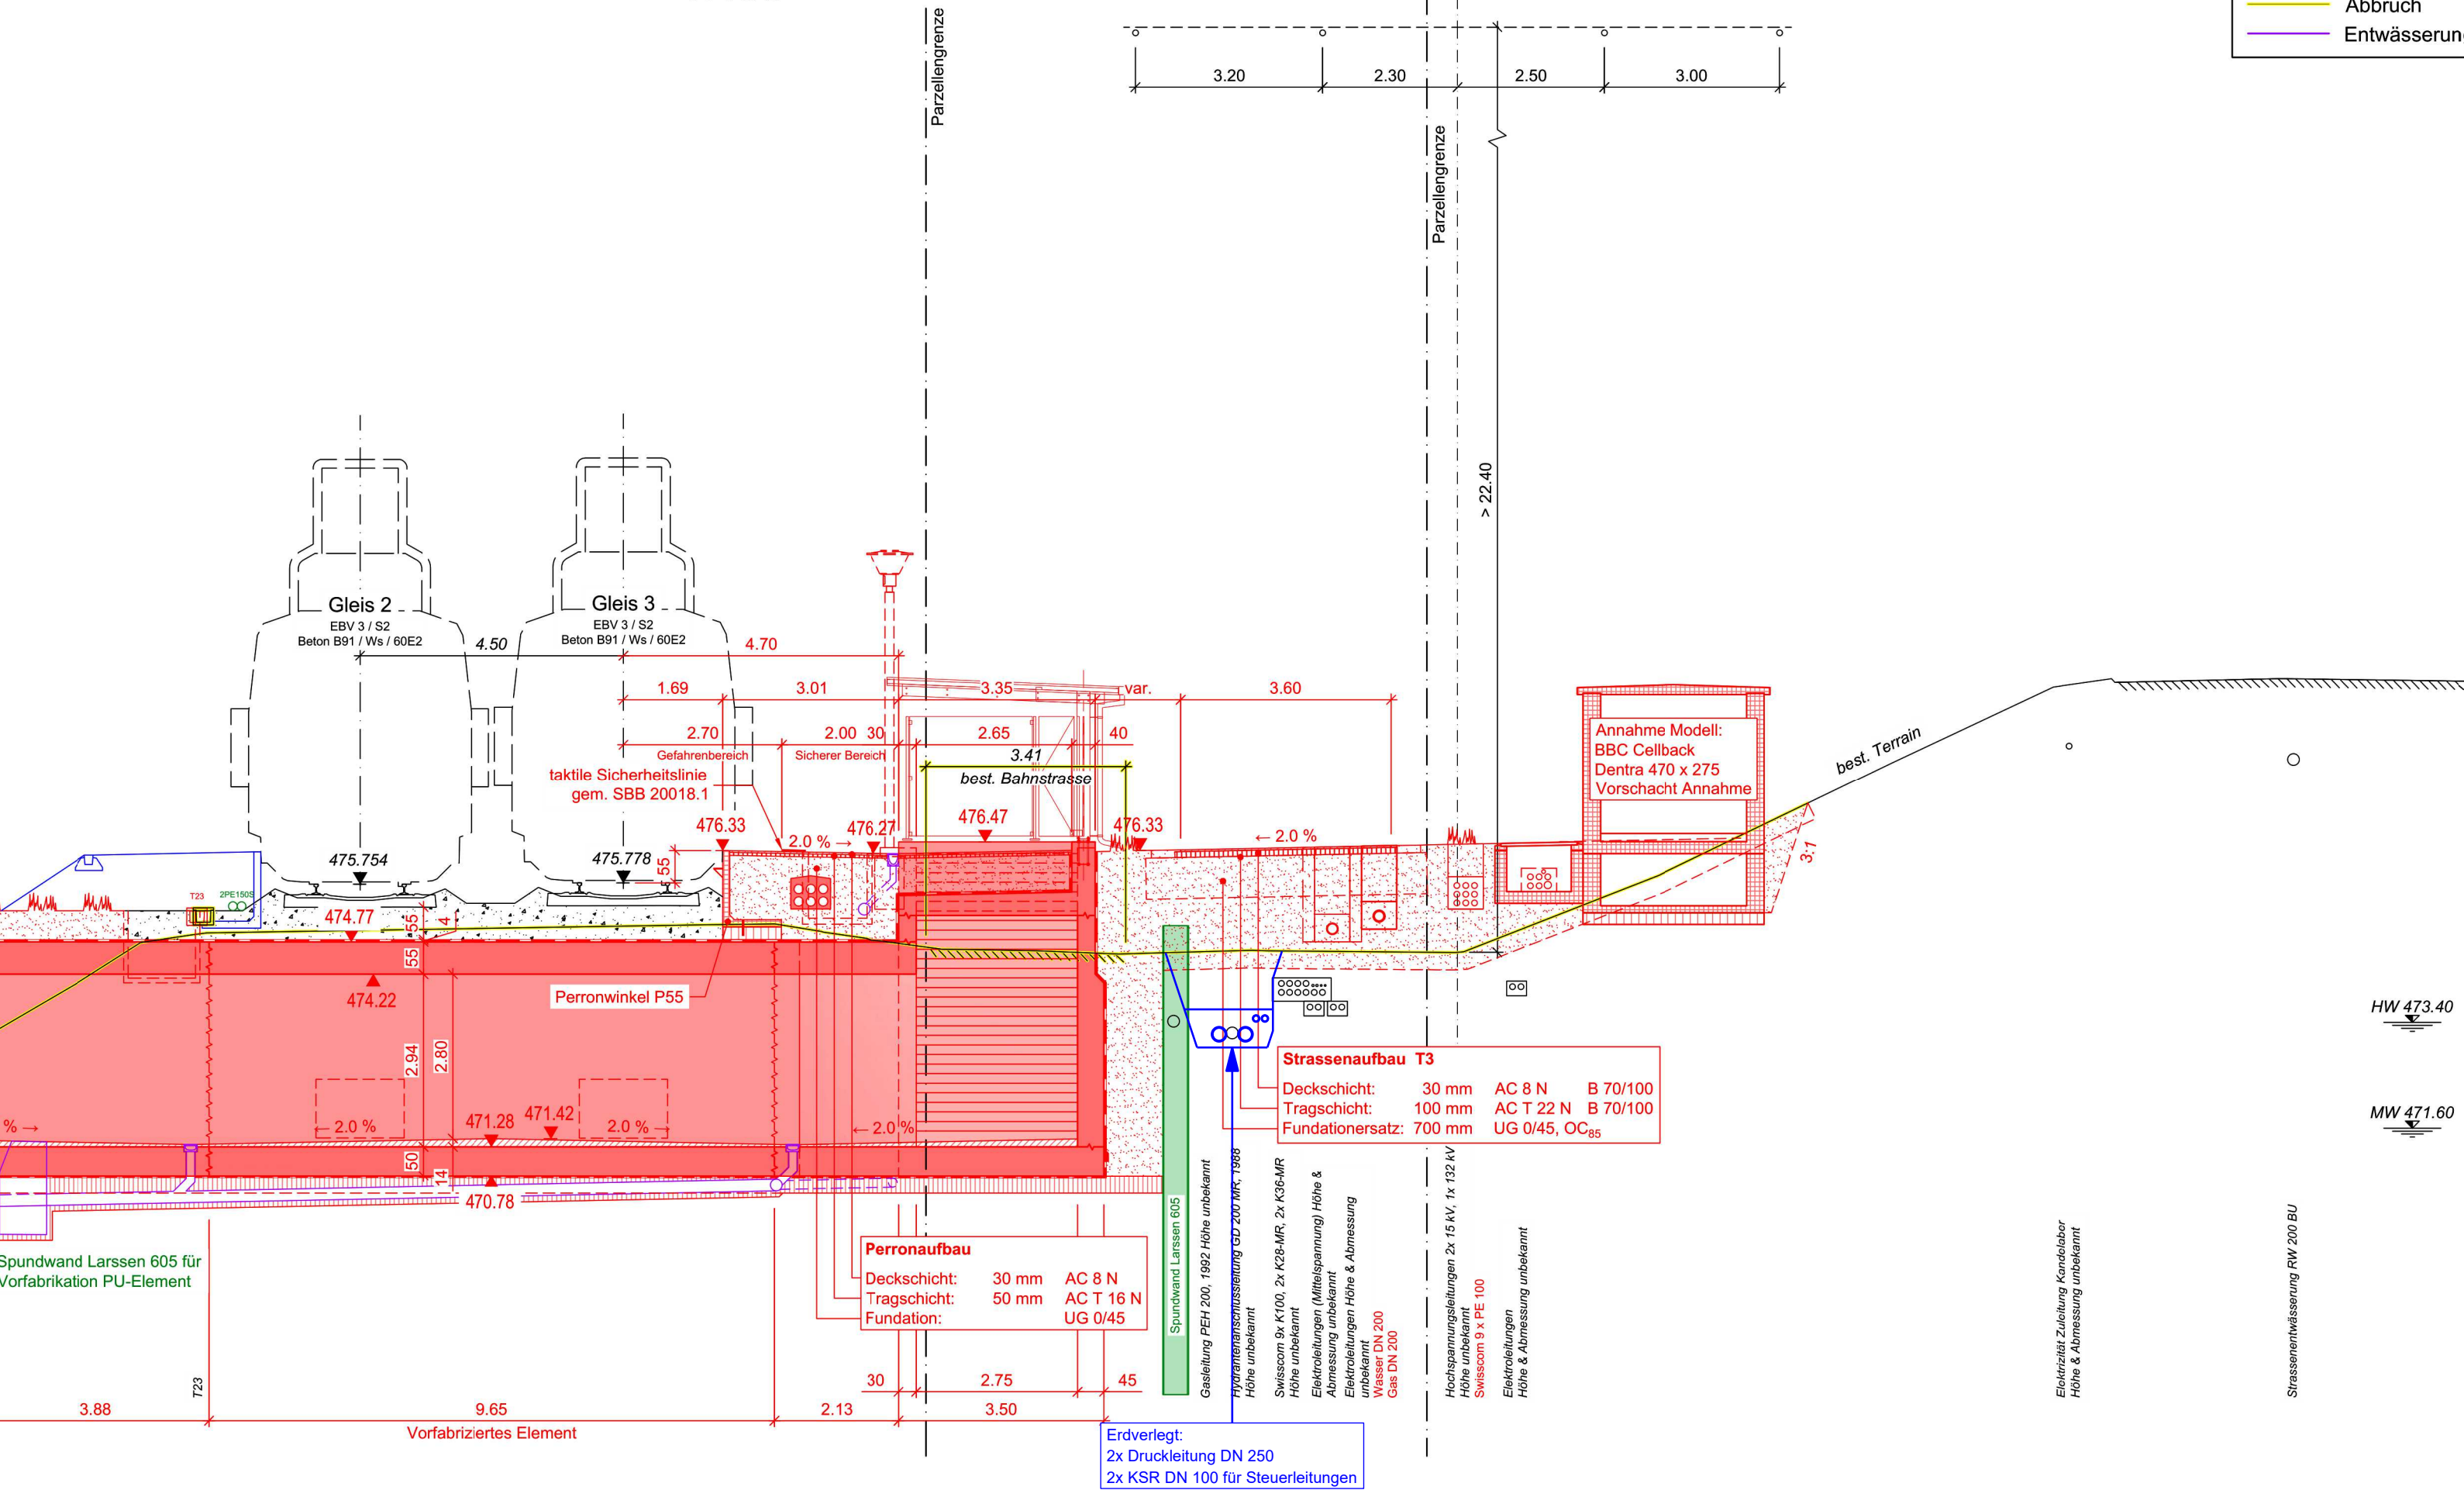



