
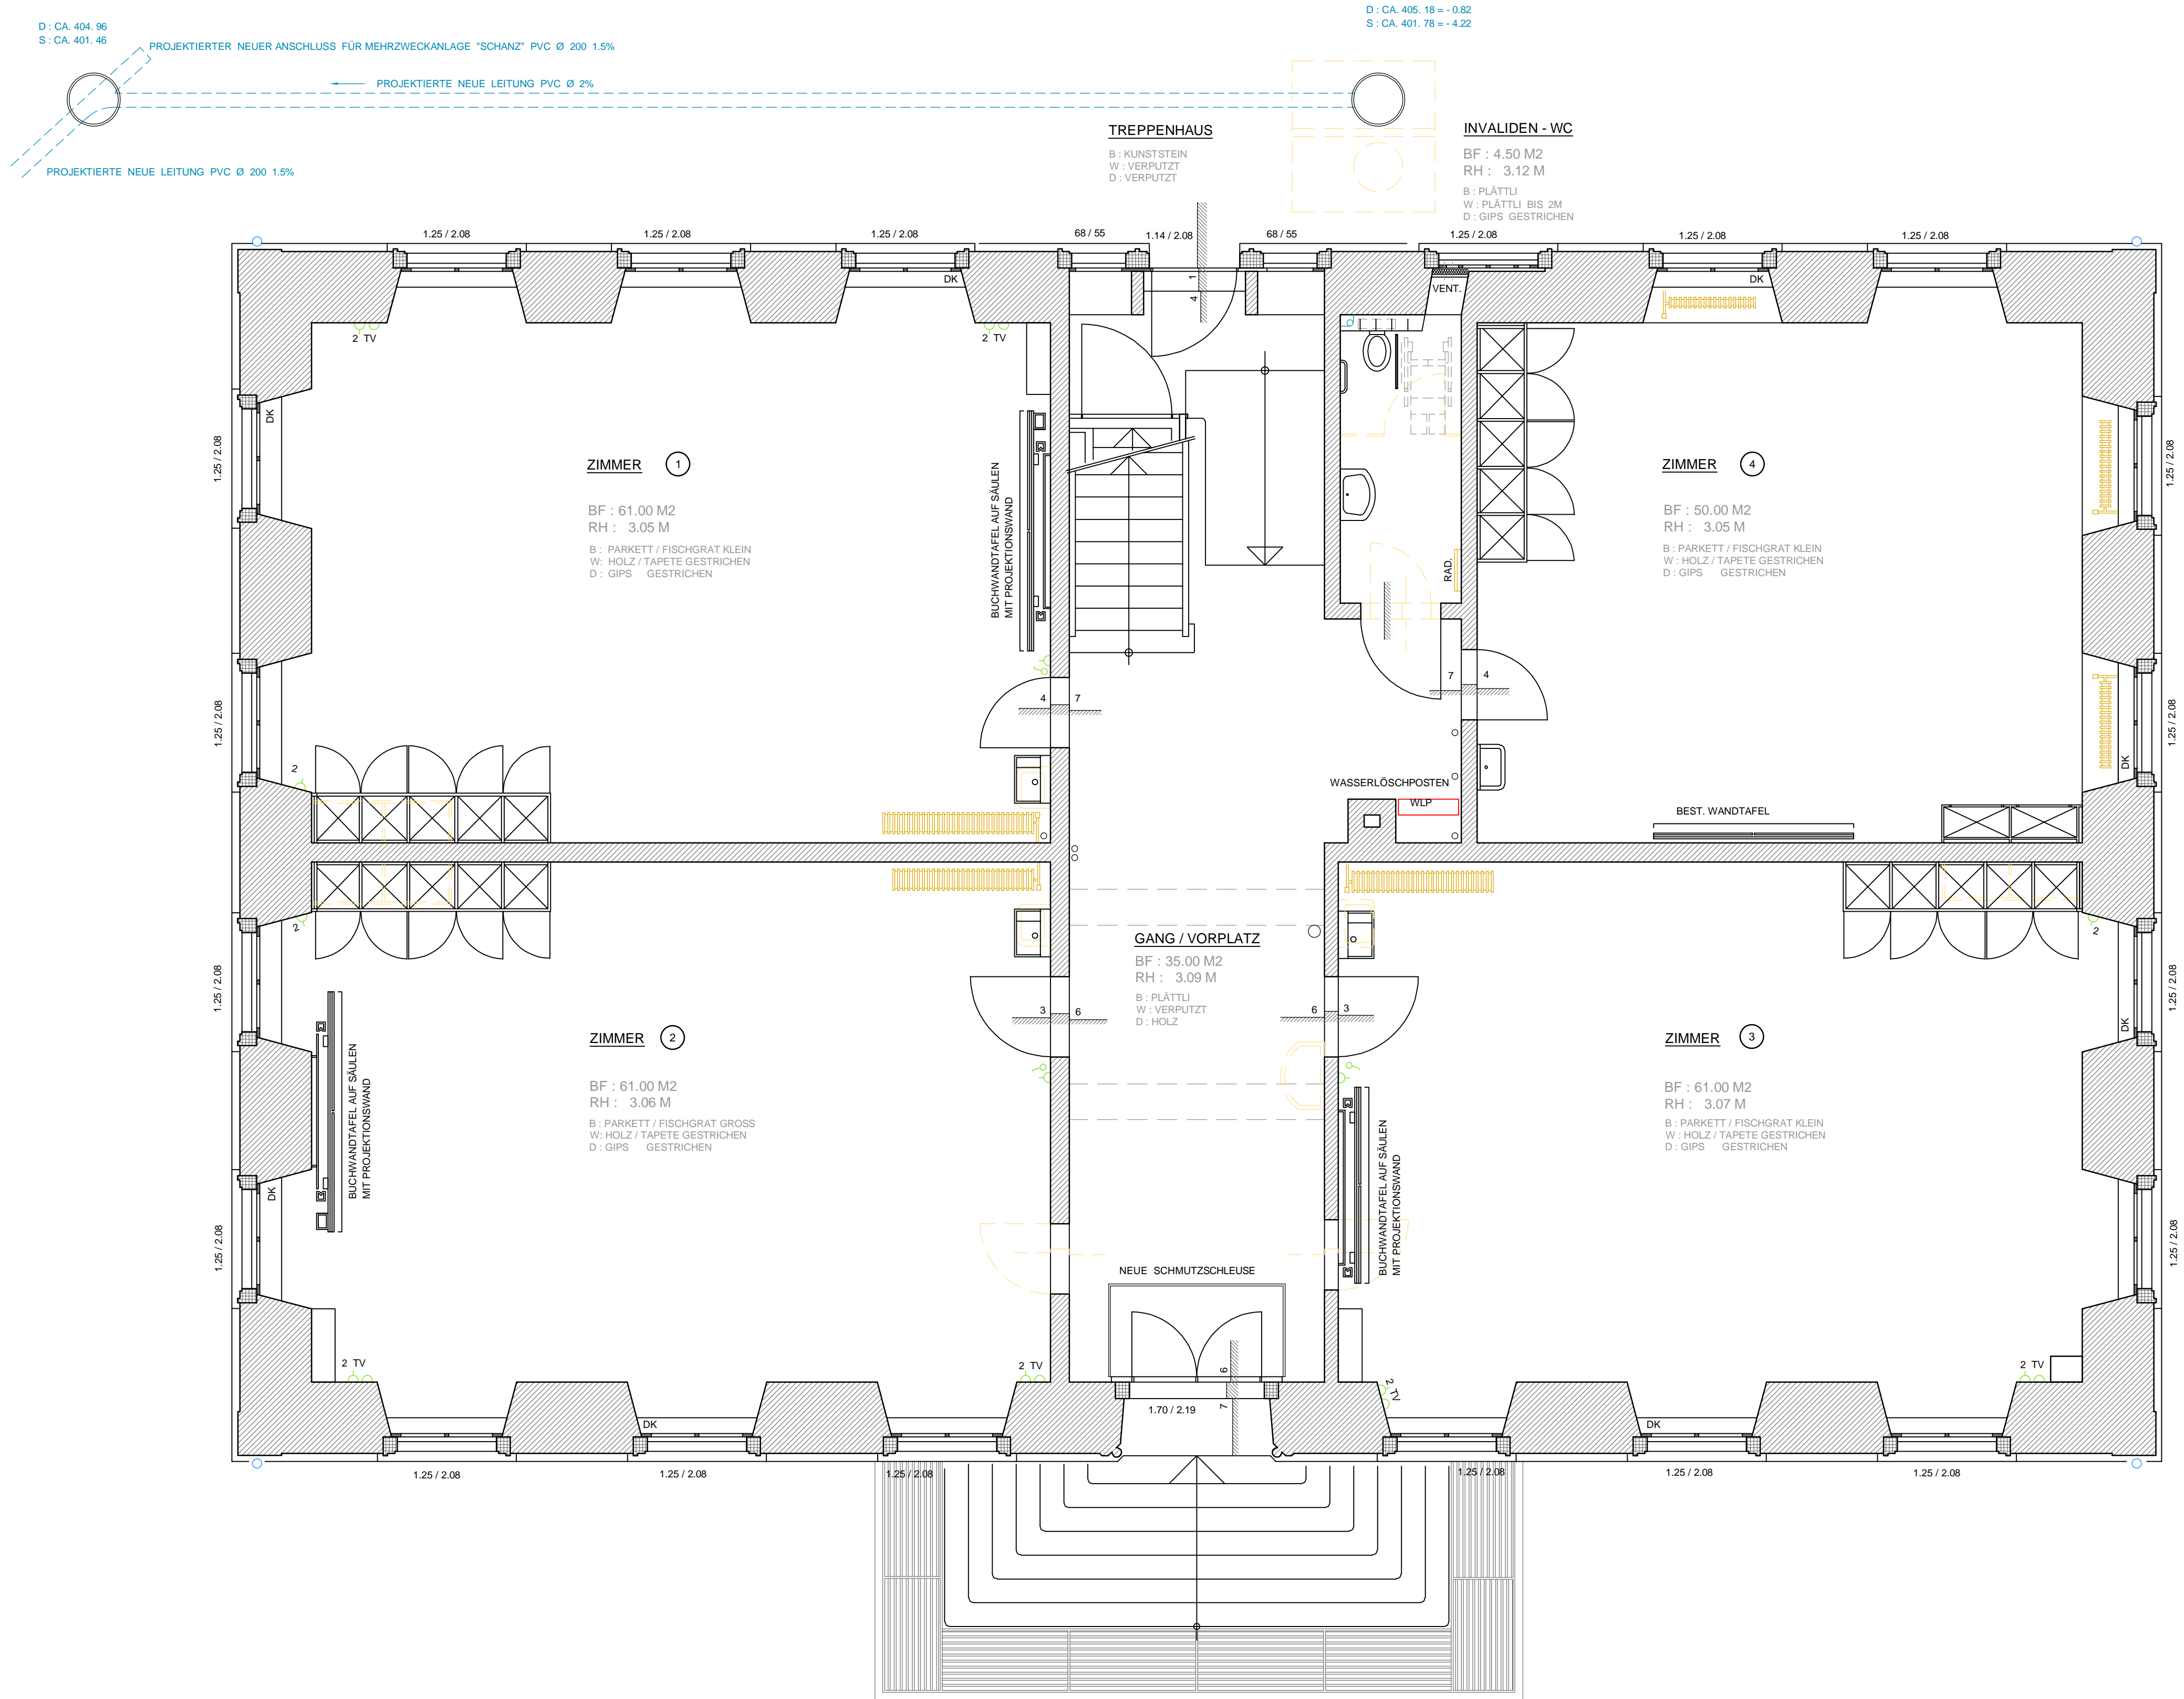


- LEGENDE:
- | | | |
|-----------|-----------------|--|
| BESTEHEND | BETON | |
| NEU | BACKSTEIN | |
| ABBRUCH | KALKSANDSTEIN | |
| | HOLZBAUTEILE | |
| | FERTIGELEMENT | |
| | WARMEISOLIERUNG | |

OK. FB. EG =
± 0.00 = 406.00 mÜM

Alle Türhöhen gelten ab
OK fertig höherem Boden oder
OK fertig Schwelle.

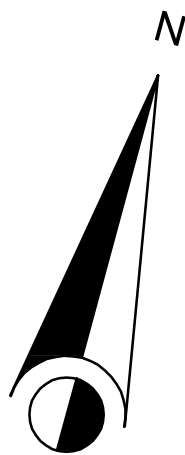

BAUEINGABE
GRUNDRISS ERDGESCHOSS
M = 1:50