
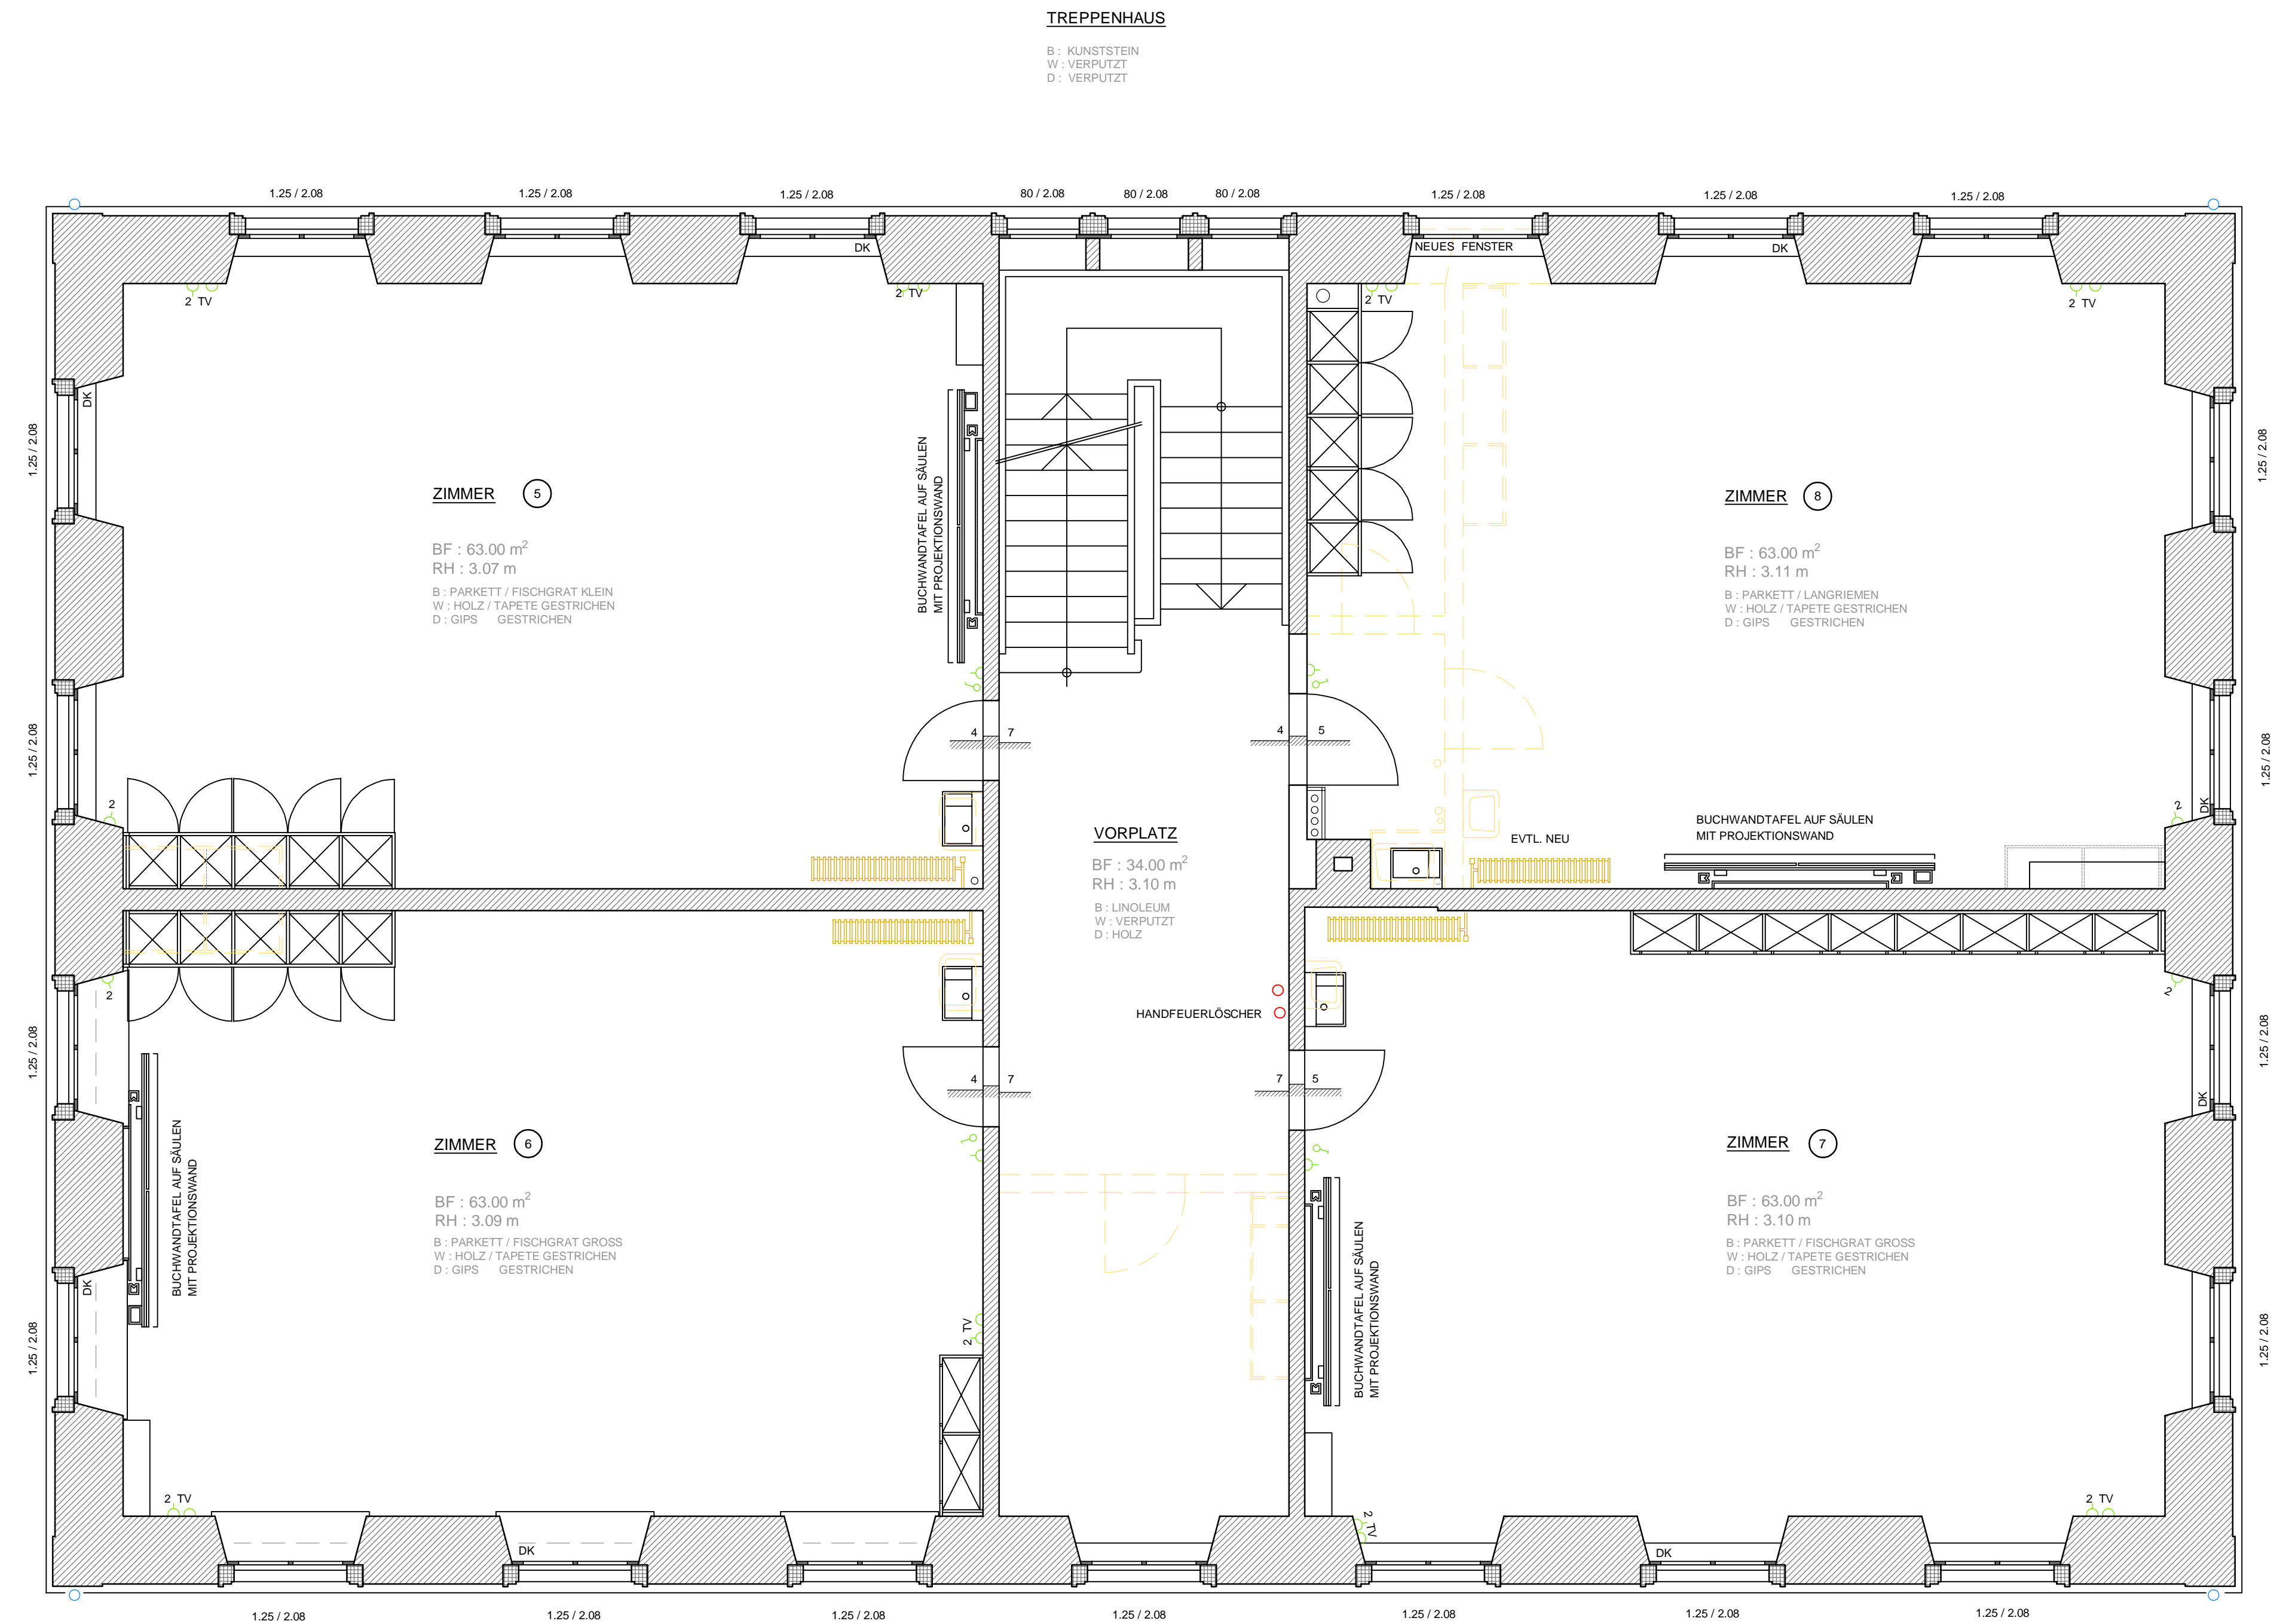


- LEGENDE:
- |               |  |
|---------------|--|
| BETON         |  |
| BACKSTEIN     |  |
| BESTEHEND     |  |
| NEU           |  |
| ABBRUCH       |  |
| KALKSANDSTEIN |  |
| HOLZBAUTEILE  |  |
| FERTIGELEMENT |  |
| WARMEDAMMUNG  |  |

OK. FB. EG =  
± 0.00 =406.00 müM

Alle Türhöhen gelten ab  
OK fertig höherem Boden oder  
OK fertig Schwelle.

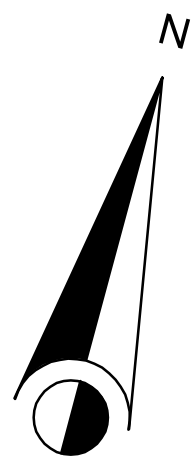

BAUEINGABE  
GRUNDRISS 1.OBERGESCHOSS  
M = 1:50