
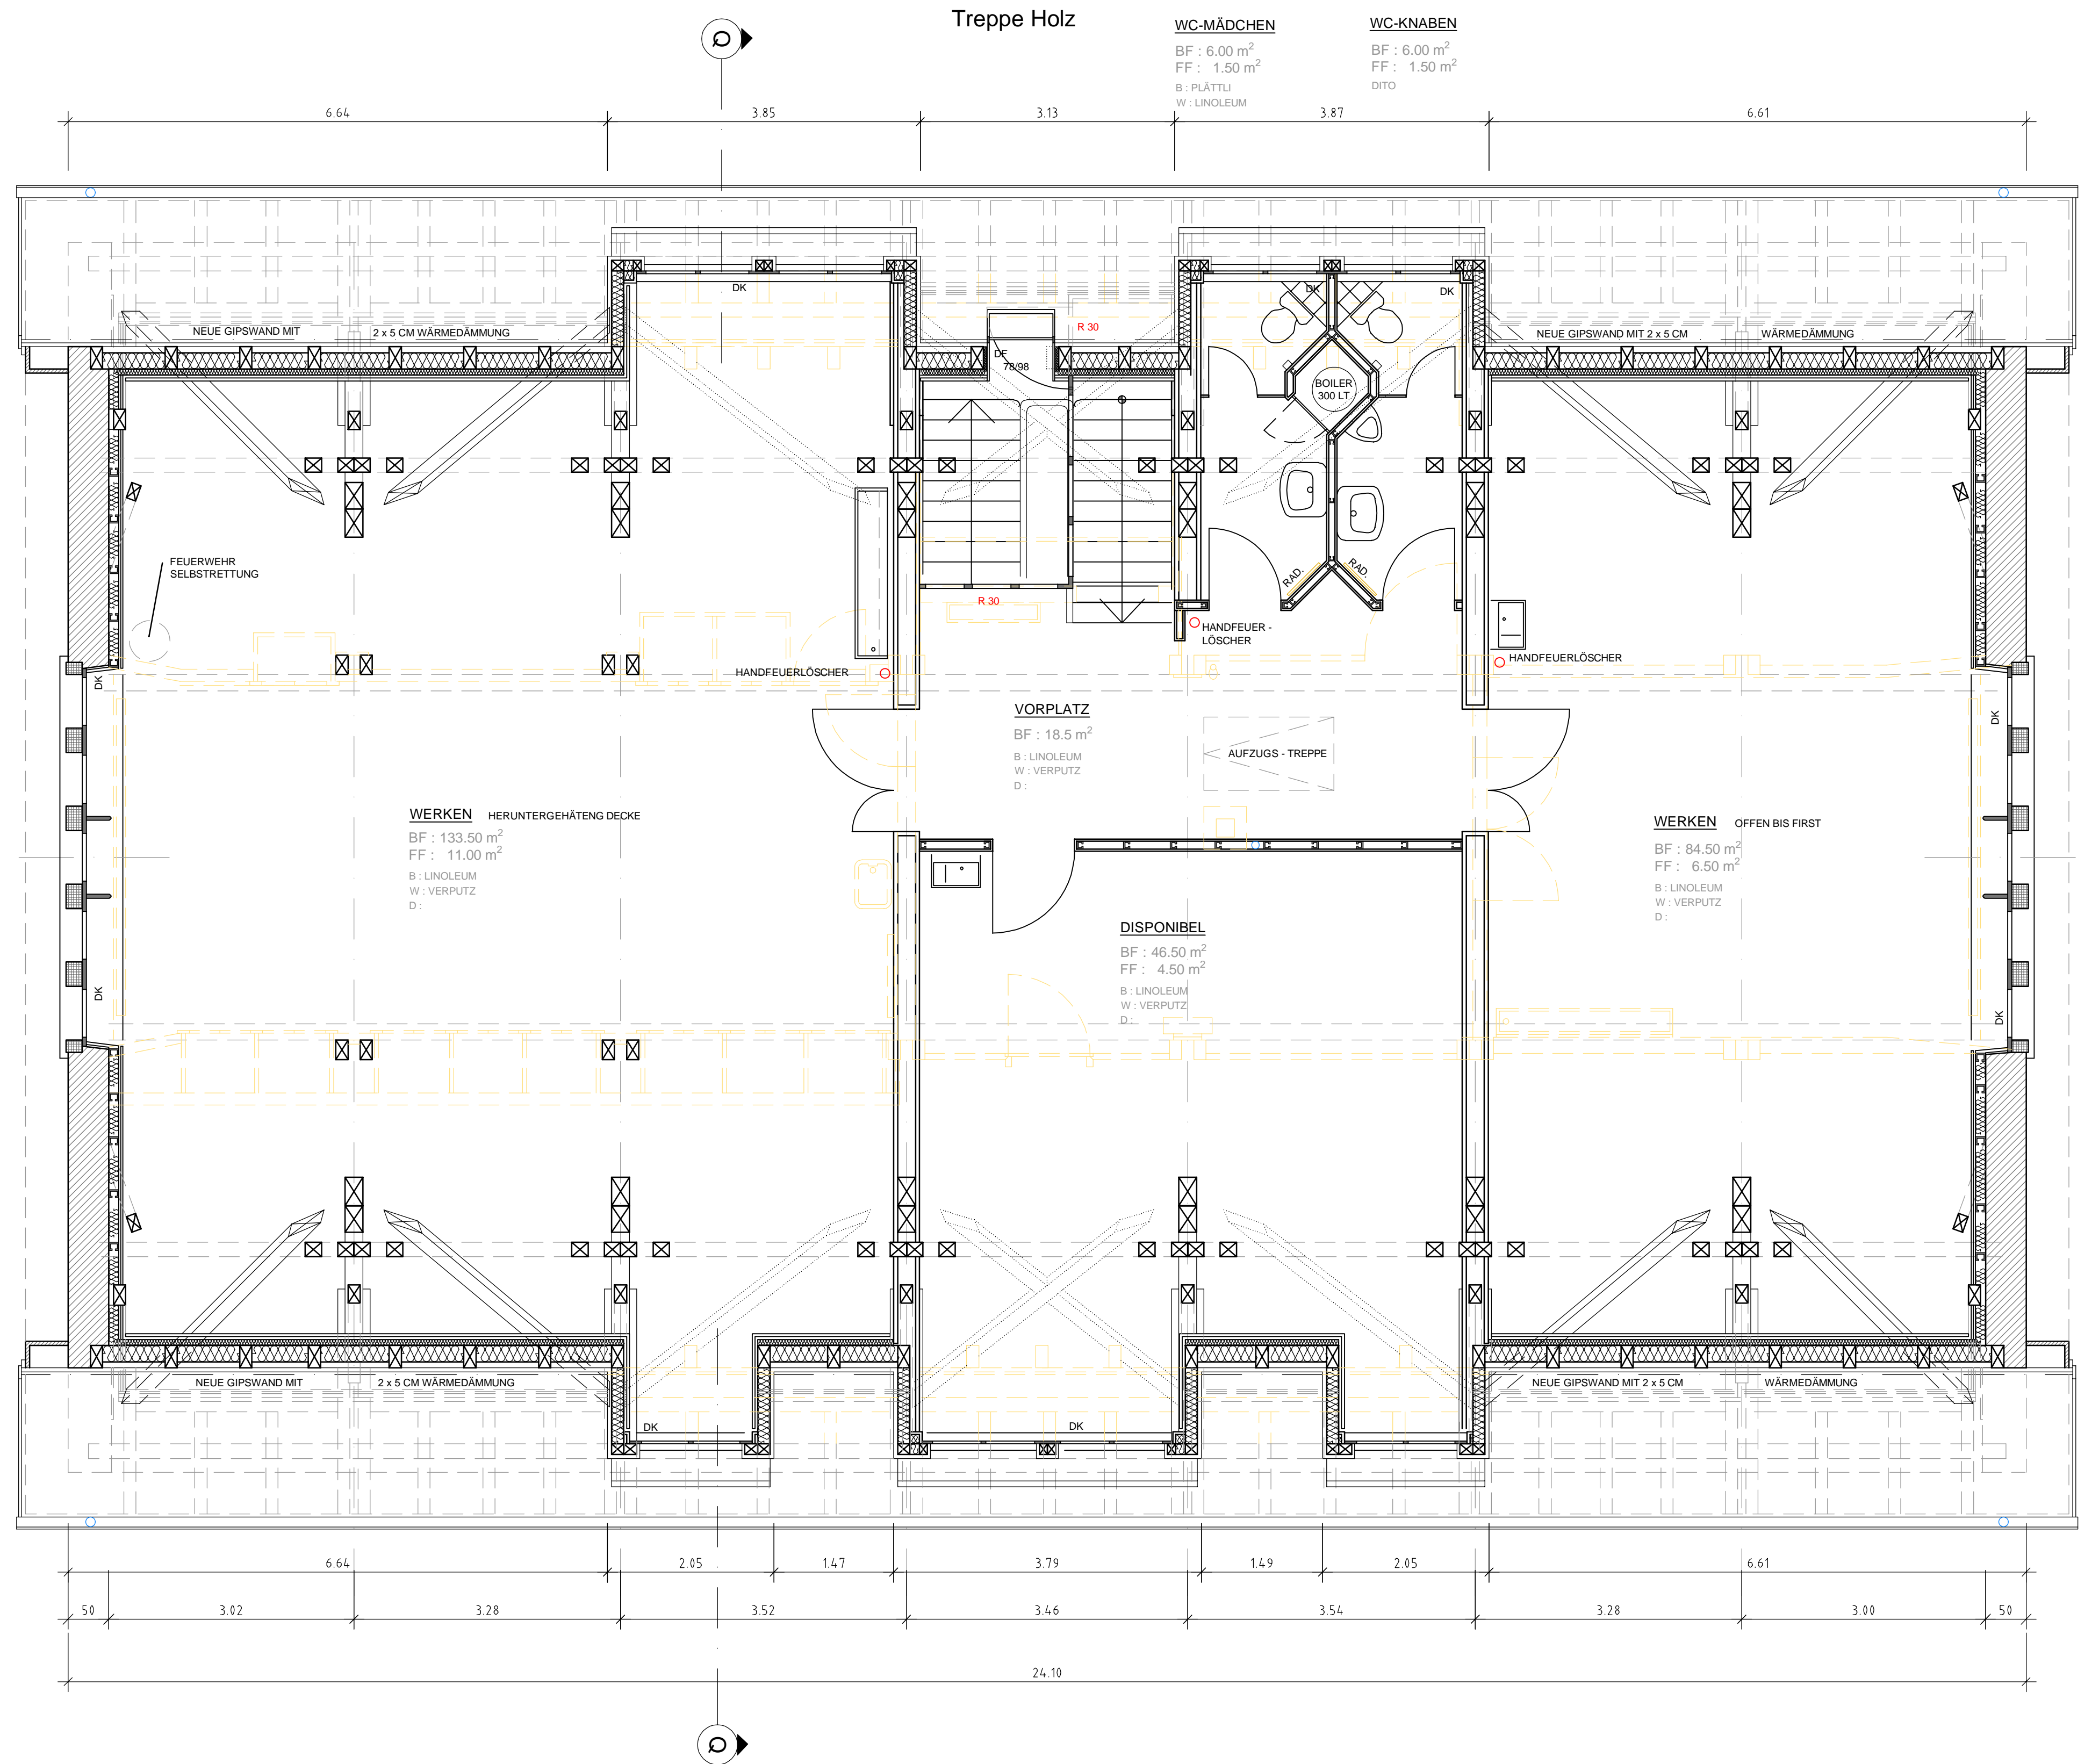


QUERSCHNITT

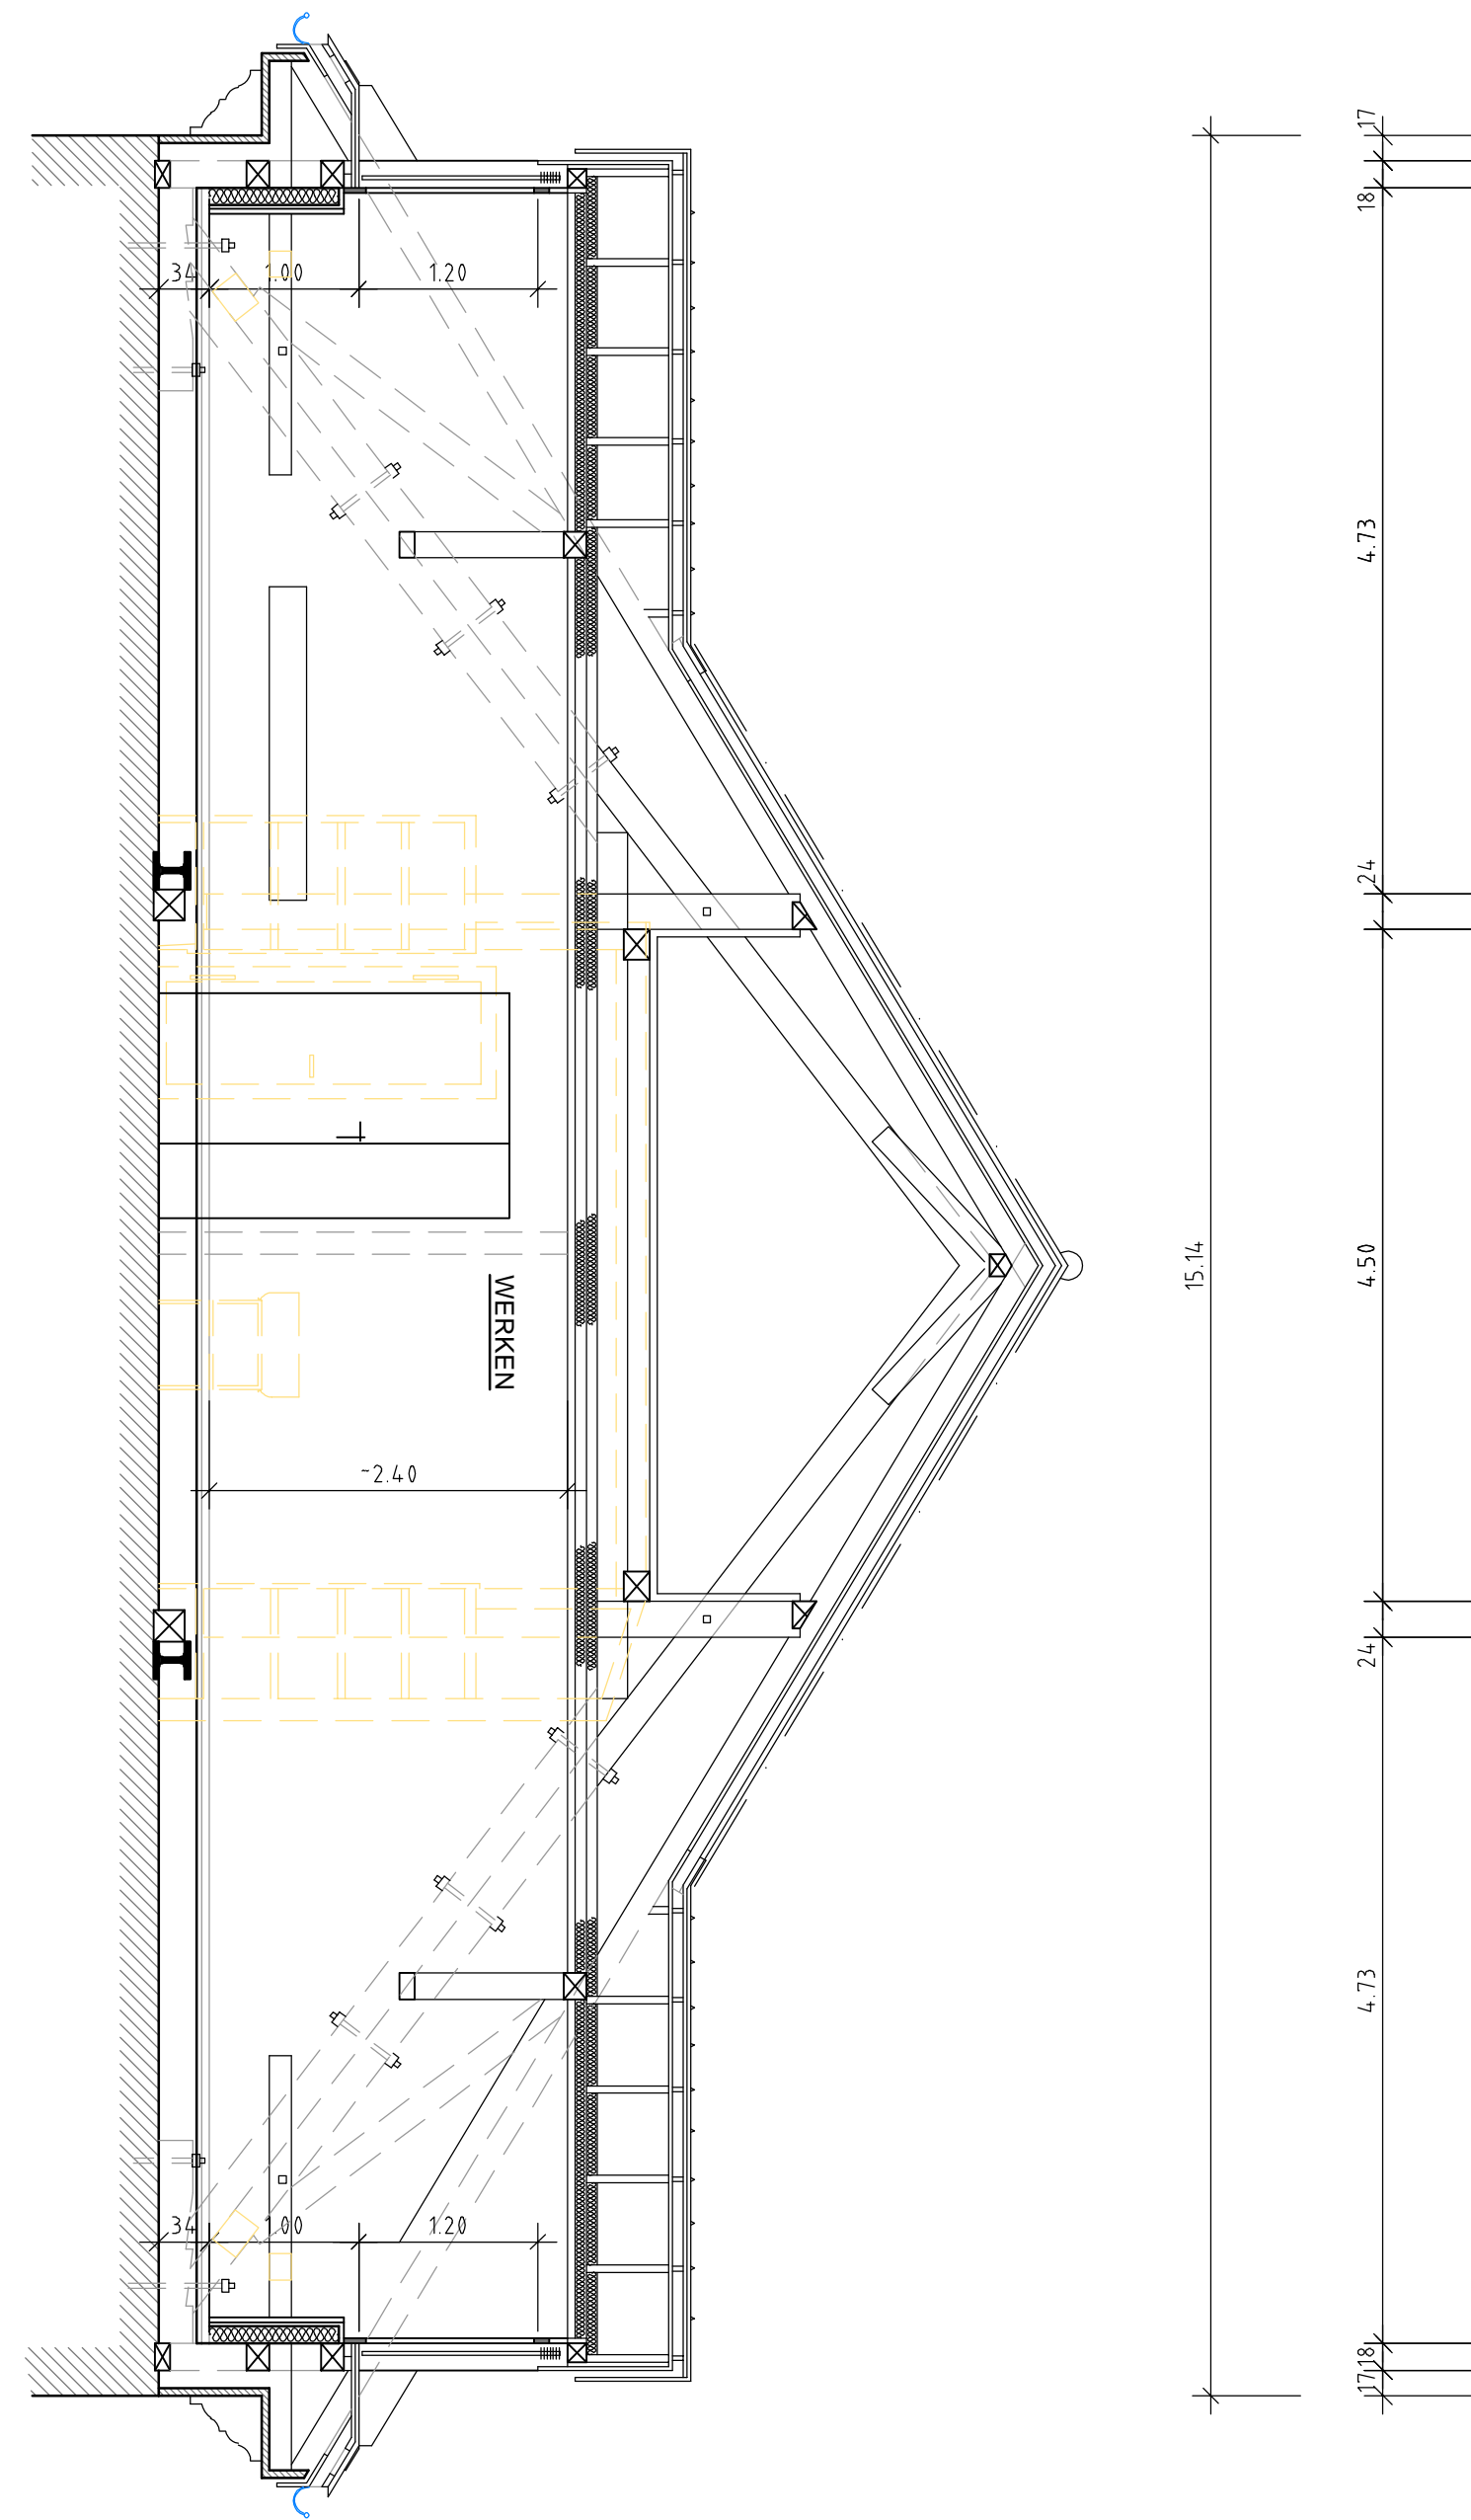

BAUEINGABE
GRUNDRISS DACHGESCHOSS
QUERSCHNITT
M = 1:50